GEOMETRIA VASCA 18

Quote del piano di posa dei rifiuti

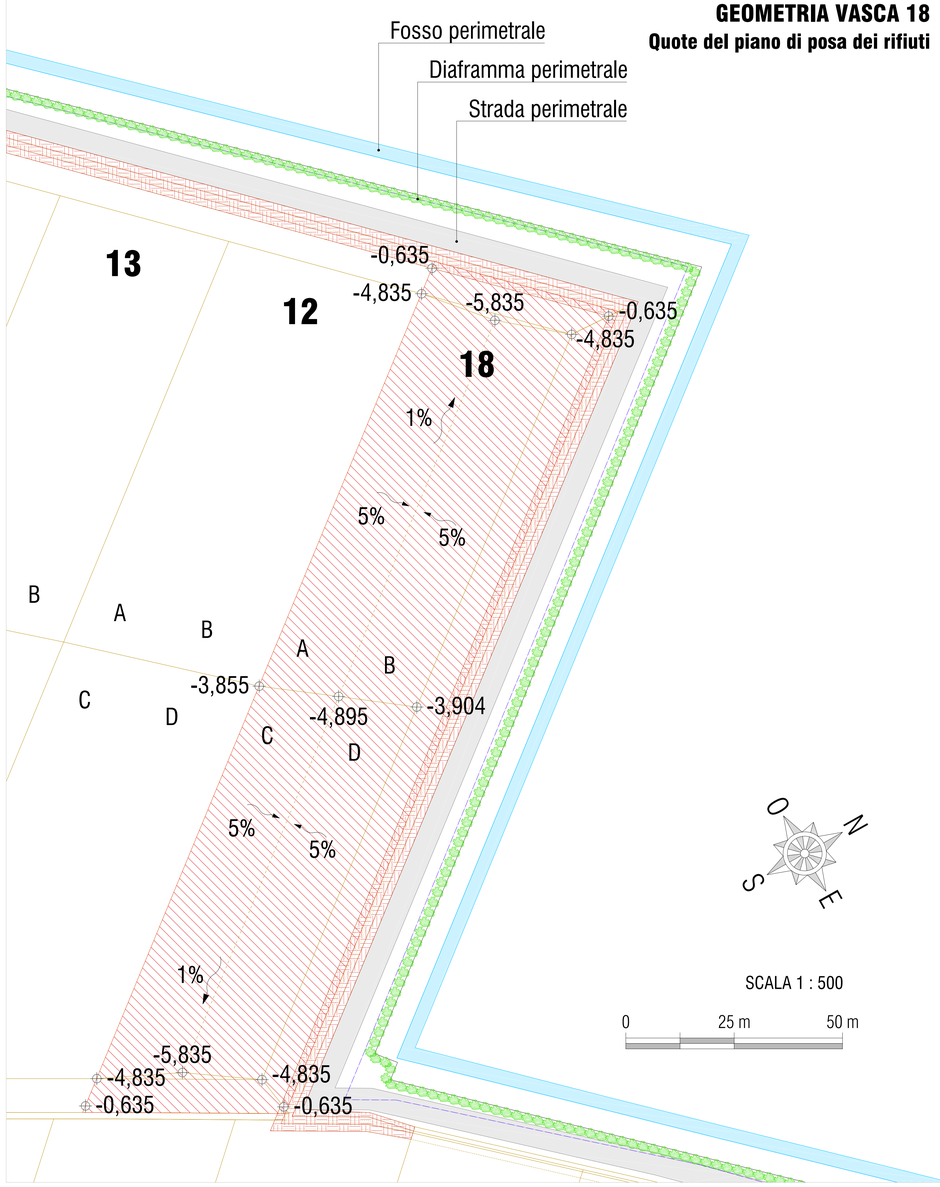

POSIZIONE VASCA 18

SCALA 1 : 2000

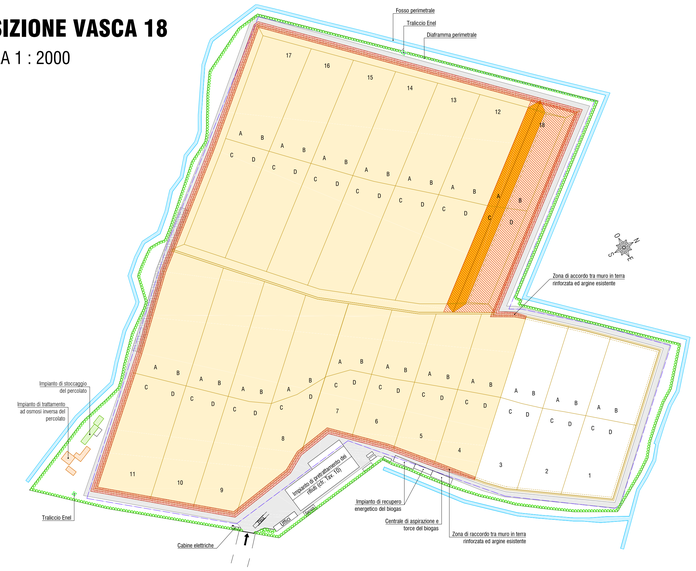

LEGENDA

- Area interessata dal progetto di ottimizzazione del fronte perimetrale
- Demolizione argine perimetrale vasca 12
- Area di costruzione della vasca 18, interna al perimetro del diaframma già realizzato
- Area di costruzione dell'argine perimetrale in terra rinforzata
- Diaframma perimetrale (esistente)
- Argine perimetrale esistente

NOTA BENE

Le quote sono relative e quindi espresse rispetto al caposaldo generale del sito (26,308 m s.l.m.m.)

REGIONE VENETO — PROVINCIA DI VICENZA

PROGETTO DI OTTIMIZZAZIONE DEL FRONTE PERIMETRALE E COMPLETAMENTO DEL SEDIME DELLA DISCARICA DI GRUMOLO DELLE ABBADESSE CON INCREMENTO DEI VOLUMI DI CONFERIMENTO

PROGETTO DEFINITIVO

Descrizione Elaborato

GEOMETRIA VASCA 18

Tavola n. 06		Scala: varie	
Edizione n. 01	Data edizione: 30.04.2021	Rev. n. 00	Data revisione: 30.04.2021

Ruolo	Tecnico	Ente/Società
Coordinamento Generale Progetto	Ing. Ruggero Casolin	Società Intercomunale Ambiente S.r.l.
Coordinamento Tecnico Progetto	Ing. Stefano Busana	Studio Tecnico Ing. Stefano Busana
Collaboratori	Geom. Gianluca Meneghin Ing. Giulia Dal Corso	Valore Ambiente S.r.l.
Coordinamento Sicurezza per la Progettazione	Ing. Mauro Sofia	Studio di Progettazione Ing. Mauro Sofia
Coordinamento Studio di Impatto Ambientale	Arch. Maria Dei Svaldi	Desam Ingegneria e Ambiente S.r.l.
Estensori Studio di Impatto Ambientale	Ing. Francesco Bertin Ing. Andrea Dei Svaldi Dott. Paolo Criscione Dott. Marco Zanta Dott.ssa Bianca Pusterla	Desam Ingegneria e Ambiente S.r.l.
Studio LCA Analisi Alternative	Dott. Alex Zabeo Dott. Michele Molon	
Studio di impatto odorigeno	Ing. Andrea Dian Ing. Alessandro Ramon	Umwelt S.r.l.
Studio di Impatto Acustico (Addendum)	p.i. Antonio Trivellato	

Cod. file ORIGINE: T_04-05-06-Plan.&Geom.Ampliamento.dwg	Data emissione: 30.04.2021
Cod. file STAMPA: T_06-GeometriaVasca18.dwg	Controllato: BUSANA

Società Intercomunale Ambiente S.r.l.
Via Quadri n40
Grumolo delle Abbadesse (VI)
t. +39 0444383158 info@sia.vi.it