



PIANO DI COLTIVAZIONE - FASE 1

Lavori propedeutici: cfr. par. 9.3 - Piano di Gestione Operativa e di Coltivazione
Area in coltivazione: semi-vasca 12 A-B (già autorizzata, non compresa nel presente progetto)
Area in costruzione: semi-vasca 18 C-D con muro di contenimento in terra rinforzata

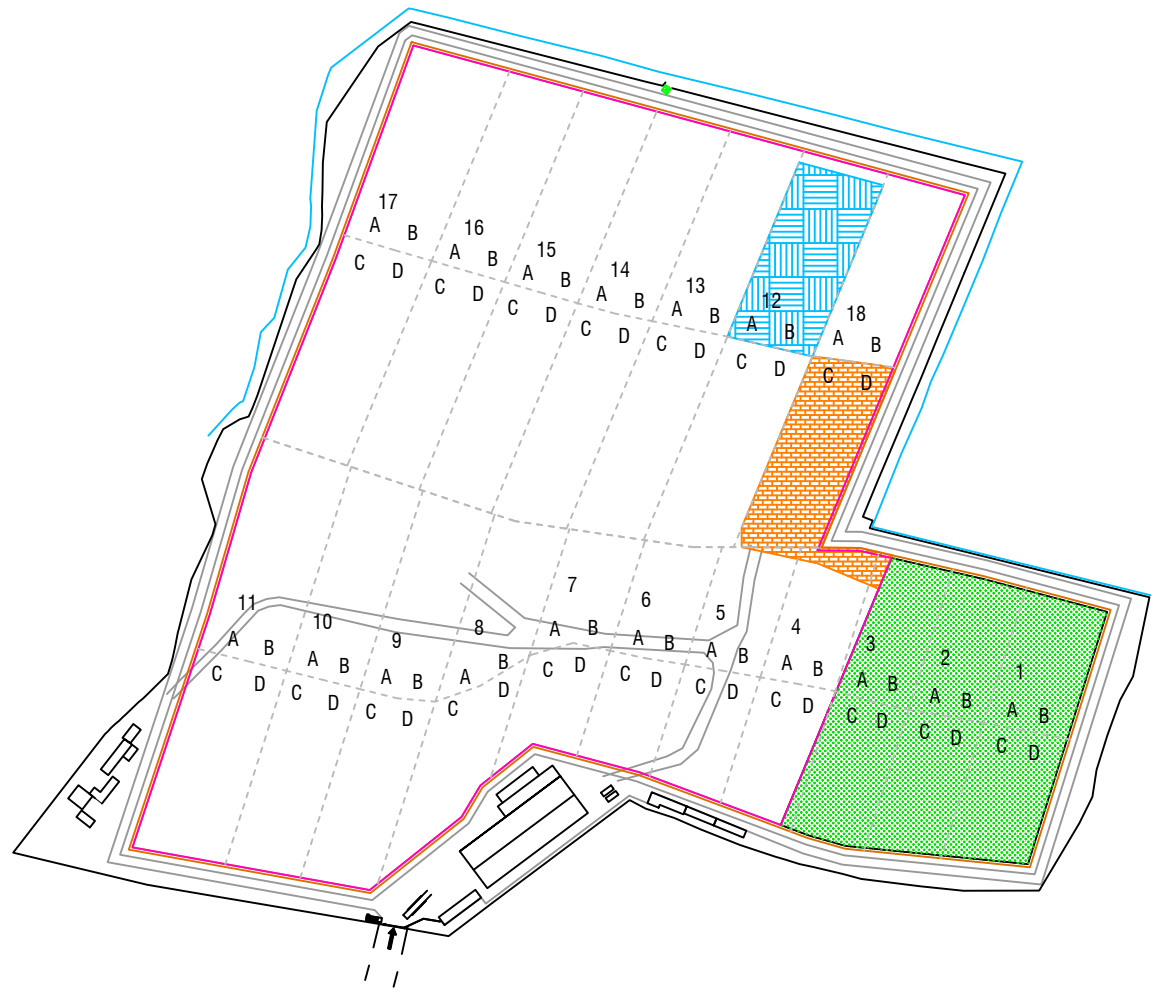


PIANO DI COLTIVAZIONE - FASE 2

Area in coltivazione: semi-vasche 18 C-D, 12 C-D, 5 A-B, 6 A-B
Volume area coltivazione: 83.700 m³
Area in costruzione: semi-vasca 18 A-B e muro di contenimento in terra rinforzata

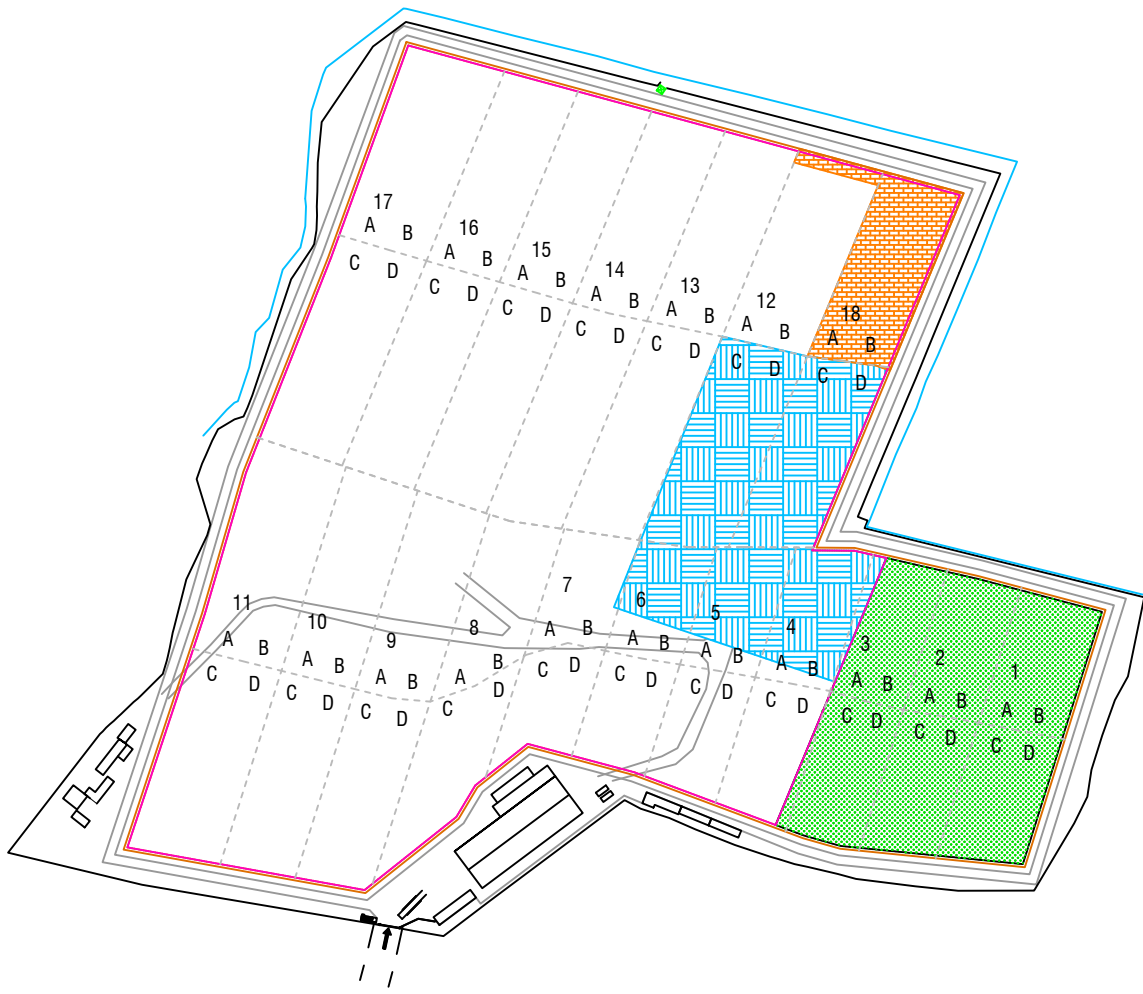

PIANO DI COLTIVAZIONE - FASE 3

Area in coltivazione: semi-vasche 12 A-B, 18 A-B
Volume area coltivazione: 67.200 m³
Area in costruzione: muro di contenimento semi-vasche 13 A-B, 14 A-B, 15 A-B

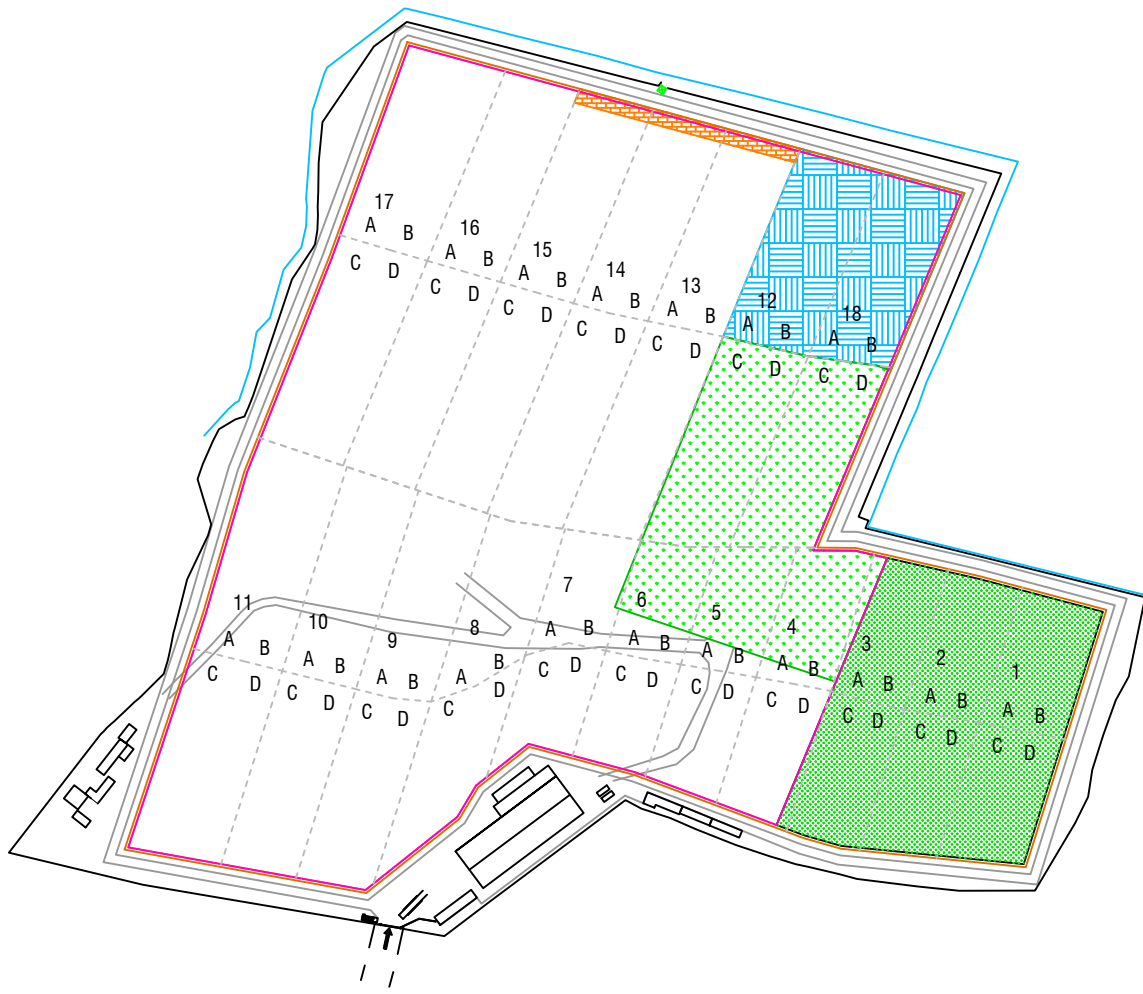

PIANO DI COLTIVAZIONE - FASE 4

Area in coltivazione: vasche 13, 14 e 15.
Volume area coltivazione: 52.000 m³
Area in costruzione: muro di contenimento semi-vasche 16 A-B e 17 A-B.



PIANO DI COLTIVAZIONE - FASE 5

Area in coltivazione: vasca 16 e semi-vasca 17 A-B
Volume area coltivazione: 37.200 m³
Area in costruzione: muro di contenimento semi-vasche 17 C-D, 11 A-B
realizzazione nuova rampa di accesso.



PIANO DI COLTIVAZIONE - FASE 6

Area in coltivazione: semi-vasche 13 C-D, 14 C-D, 15 C-D, 16 C-D, 17 C-D.
Volume area coltivazione: 61.800 m³
Area in costruzione: muro di contenimento semi-vasche 10 C-D e 11 C-D.



PIANO DI COLTIVAZIONE - FASE 7

Area in coltivazione: vasche 10, 11
Volume area coltivazione: 55.400 m³
Area in costruzione: muro di contenimento semi-vasche 7 C-D, 8 C-D, 9 C-D



PIANO DI COLTIVAZIONE - FASE 8

Area in coltivazione: vasche 7, 8, 9, 10, 11
Volume area coltivazione: 62.800 m³
Area in costruzione: muro di contenimento semi-vasche 4 C-D, 5 C-D, 6 C-D



PIANO DI COLTIVAZIONE - FASE 9

Area in coltivazione: semi-vasche 4 C-D, 5 C-D, 6 C-D
Volume area coltivazione: 20.200 m³
Area in costruzione: --



LEGENDA

- AREA IN COLTIVAZIONE
- AREA IN COSTRUZIONE, COMPRESA LA REALIZZAZIONE DEL SISTEMA DI CONTENIMENTO IN TERRE RINFORZATE
- COPERTURA PROVVISORIA (sostituita dalla definitiva dopo 2 anni)
- COPERTURA DEFINITIVA
- PERIMETRO DELLA DISCARICA
- PERIMETRO DELL'AREA INTERESSATA DALL'AMPLIAMENTO
- STRADA

SCALA PLANIMETRIE 1: 4000

REGIONE VENETO PROVINCIA DI VICENZA

PROGETTO DI OTTIMIZZAZIONE DEL FRONTE PERIMETRALE E
COMPLETAMENTO DEL SEDIME DELLA DISCARICA DI GRUMOLO DELLE
ABBADESSE CON INCREMENTO DEI VOLUMI DI CONFERIMENTO

PROGETTO DEFINITIVO

Descrizione Elaborato

PIANO DI COLTIVAZIONE

Tavola n. 07		Scala: 1:4000	
Edizione n. 01	Data edizione: 30.04.2021	Rev. n. 00	Data revisione: 30.04.2021

Ruolo	Tecnico	Ente/Società
Coordinamento Generale Progetto	Ing. Ruggero Casolin	Società Intercomunale Ambiente S.r.l.
Coordinamento Tecnico Progetto	Ing. Stefano Busana	Studio Tecnico Ing. Stefano Busana
Collaboratori	Geom. Gianluca Meneghin Ing. Giulia Dal Corso	Valore Ambiente S.r.l. Studio di Progettazione Ing. Mauro Sofia
Coordinamento Sicurezza per la Progettazione	Ing. Mauro Sofia	Desam Ingegneria e Ambiente S.r.l.
Coordinamento Studio di Impatto Ambientale	Arch. Maria Dei Svaldi Ing. Francesco Bertin Ing. Andrea Dei Svaldi Dott. Paolo Criscione Dott. Marco Zanta Dott. Lisa Bianca Pusterla Dott. Alex Zabico Dott. Michele Molon	Desam Ingegneria e Ambiente S.r.l.
Estensori Studio di Impatto Ambientale	Ing. Alessandro Raman p.i. Antonio Trivellato	Umwelt S.r.l.
Studio LCA Analisi Alternative		
Studio di impatto odorigeno		
Studio di Impatto Acustico (Addendum)		

Cod. file ORIGINE: T_07-PianoColtivazione.dwg	Data emissione: 30.04.2021
Cod. file STAMPA: T_07-PianoColtivazione.pdf	Controllato: BUSANA

Società Intercomunale Ambiente S.r.l.
Via Quare' n. 1
Grumolo delle Abbadesse (VI)
I - 36044000208 - info@sia.it

