


NOTA BENE

Le quote sono relative e quindi espresse rispetto al caposaldo generale del sito (26,308 m s.l.m.m.)




ABACO DELLE SPECIE ARBUSTIVE E ARBOREE

SCHEMA D'IMPIANTO BOSCHETTO e BARRIERA ARBOREA

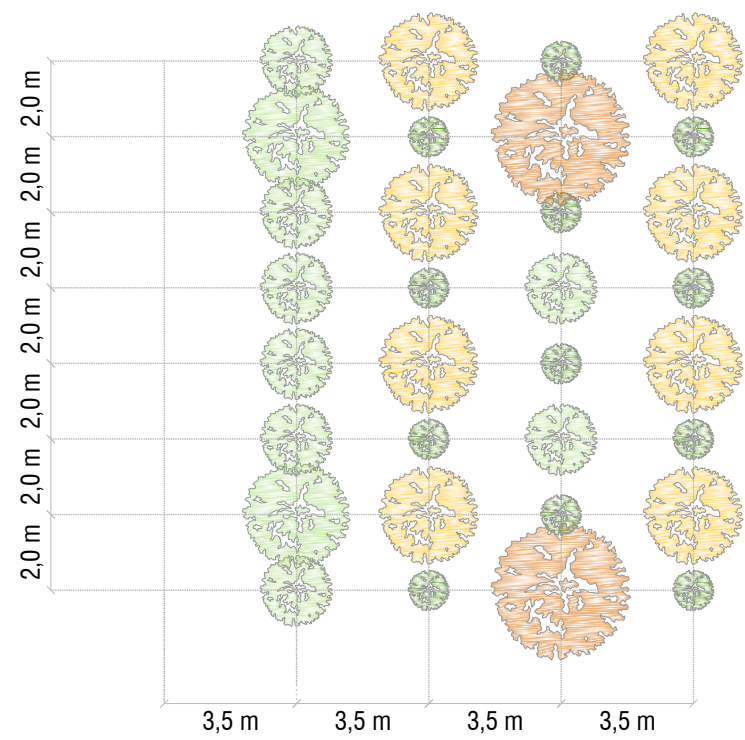

SCHEMA D'IMPIANTO SIEPE

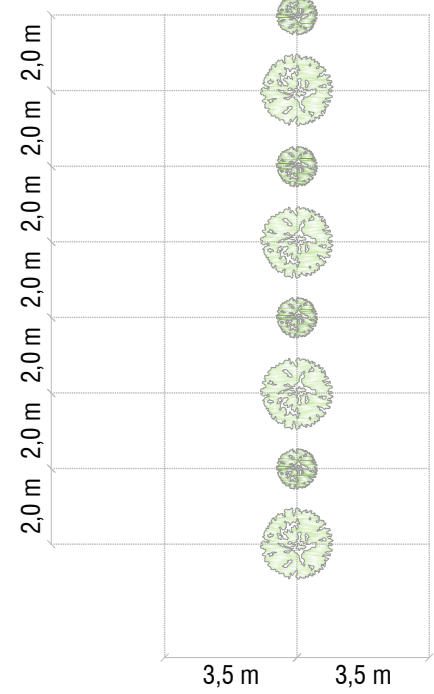

ELENCO SPECIE DI PROGETTO

- Alberatura perimetrale di *Carpinus betulus* in sostituzione a *Populus nigra* "italica" esistente
- Acer campestre
- Quercus robur
- Carpinus betulus
- Arbusti vari (*Cornus sanguinea*; *Corylus avellana*; *Crataegus monogyna*; *Eucrymyrus europaeus*; *Frangula alnus*; *Ligustrum vulgare*; *Prunus spinosa*; *Rhamnus cathartica*; *Sambucus nigra*; *Viburnum opulus*)
- Ligustrum vulgare
- Coltura foraggera
- Colza
- Lavanda
- Lino
- Giardino Verticale
- Orto verticale

REGIONE VENETO

PROVINCIA DI VICENZA

PROGETTO DI OTTIMIZZAZIONE DEL FRONTE PERIMETRALE E COMPLETAMENTO DEL SEDIME DELLA DISCARICA DI GRUOLO DELLE ABBADESSE CON INCREMENTO DEI VOLUMI DI CONFERIMENTO

PROGETTO DEFINITIVO

Descrizione Elaborato

SISTEMAZIONE FINALE - PLANIMETRIA

Tavola n. 08	Scala: 1:1000
Edizione n. 01	Data edizione: 30.04.2021
Rev. n. 00	Data revisione: 30.04.2021

Ruolo	Tecnico	Ente/Società
Coordinamento Generale Progetto	Ing. Ruggero Cavallin	Società Intercomunale Ambiente S.r.l.
Coordinamento Tecnico Progetto	Ing. Stefano Busana	Studio Tecnico Ing. Stefano Busana
Collaboratori	Geom. Gianluca Meneghin Ing. Giulia Dal Corso Ing. Mauro Sofia	Valore Ambiente S.r.l. Studio di Progettazione Ing. Mauro Sofia
Coordinamento Sicurezza per la Progettazione	Arch. Maria Dei Svaldi	Desam Ingegneria e Ambiente S.r.l.
Coordinamento Studio di impatto Ambientale	Ing. Francesco Bertin Ing. Andrea Dei Svaldi Dott. Paolo Ciscione Dott. Marco Zanta Dott. Lisa Bianca Pusterla Dott. Alex Zabico	Desam Ingegneria e Ambiente S.r.l.
Estensori Studio di impatto Ambientale		
Studio LCA Analisi Alternative	Dott. Michele Molon	
Studio di impatto odorigeno	Ing. Andrea Dian	Umwelt S.r.l.
Studio di impatto Acustico (Addendum)	Ing. Alessandro Raman p.i. Antonio Trivellato	

Cod. file ORIGINE: T_08-SistemazioneFinale.dwg	Data emissione: 30.04.2021
Cod. file STAMPA: T_08-SistemazioneFinale.pdf	Controllato: BUSANA

Società Intercomunale Ambiente S.r.l.
Via Quare' n. 1
37060 Abbadese (VI)
P.I. 04440000210 - info@sia.it



SCALA 1 : 1000

