



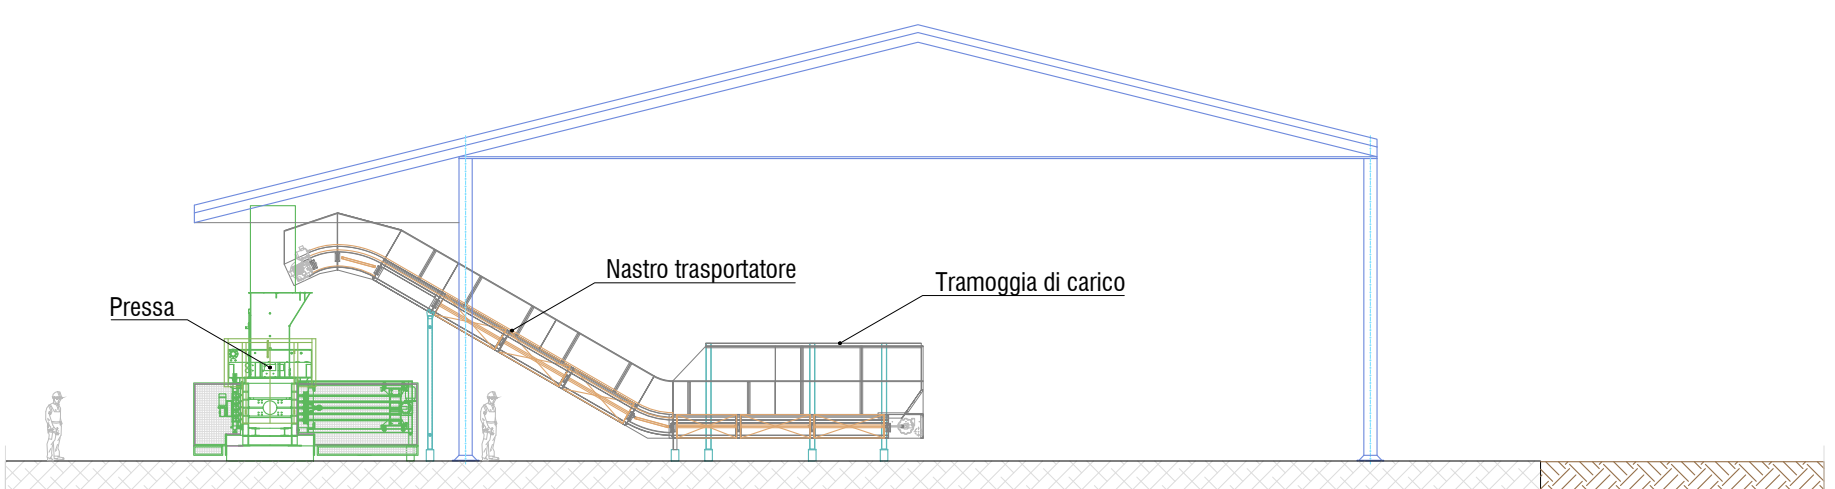

PLANIMETRIA AREA DI SERVIZIO - SCALA 1:400

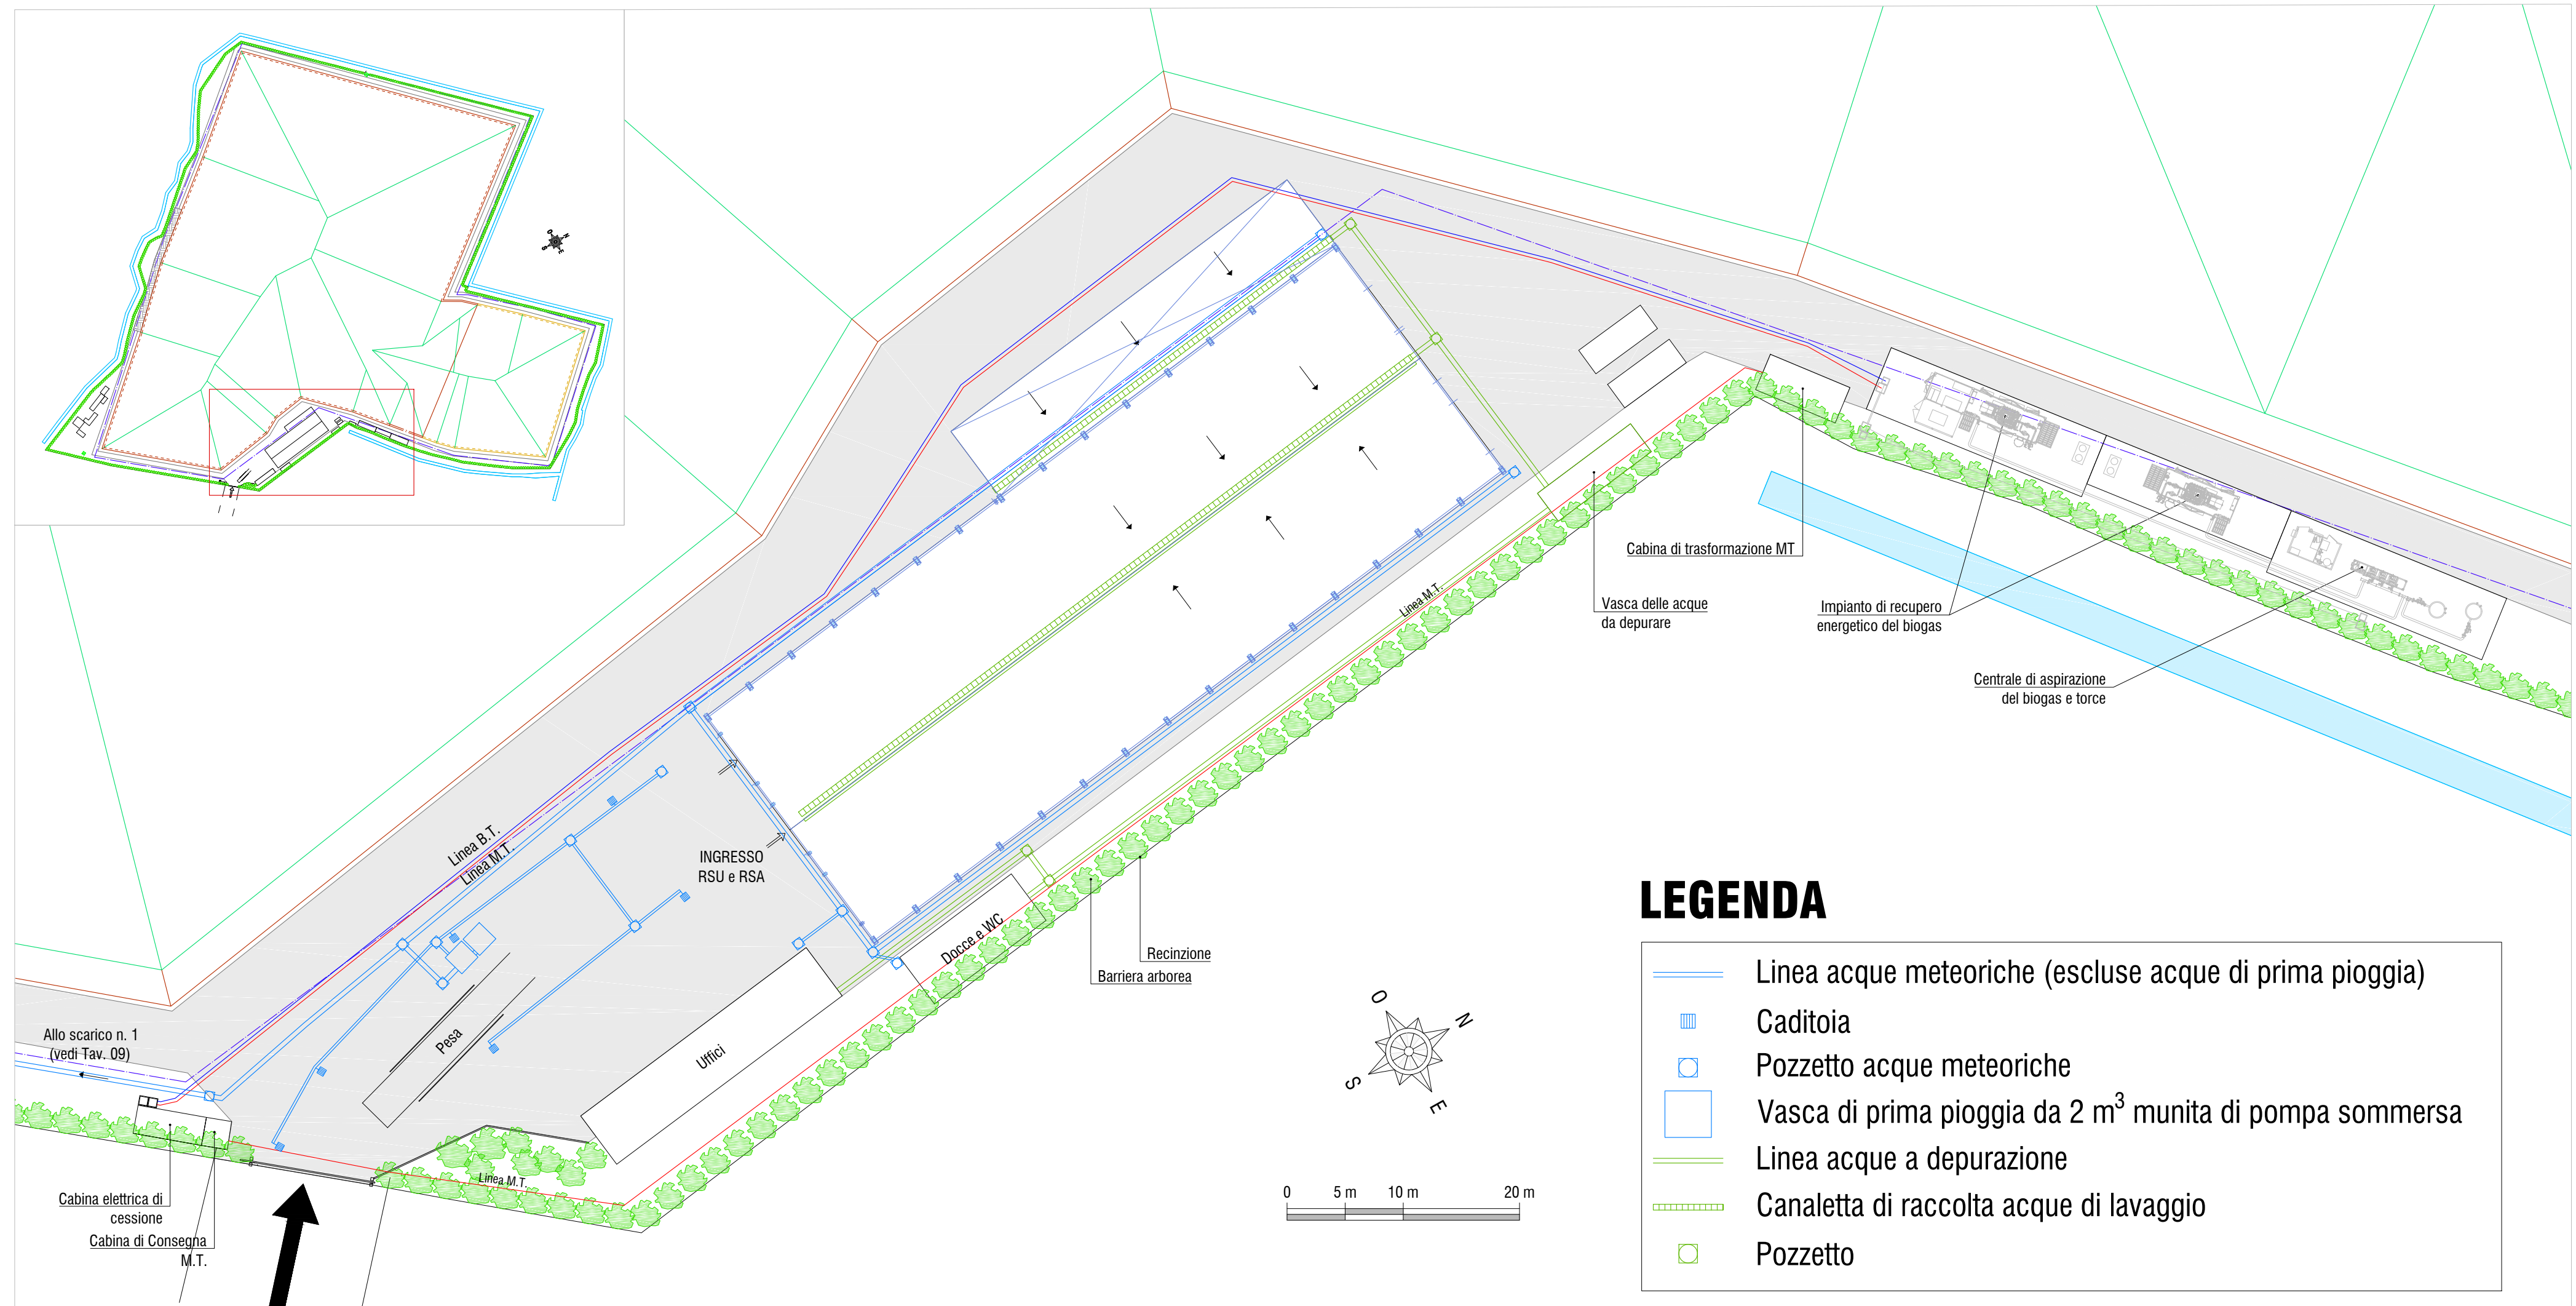

REGIONE VENETO

PROVINCIA DI VICENZA

**PROGETTO DI OTTIMIZZAZIONE DEL FRONTE PERIMETRALE E
COMPLETAMENTO DEL SEDIME DELLA DISCARICA DI GRUMOLO DELLE
ABBADESSE CON INCREMENTO DEI VOLUMI DI CONFERIMENTO**

PROGETTO DEFINITIVO

Descrizione Elaborato

Tavola n. 10		Scala: Varie	
Edizione n. 01	Data edizione: 30.04.2021	Rev. n. 00	Data revisione: 30.04.2021

Ruolo	Tecnico	Ente/Società
Coordinamento Generale Progetto	Ing. Ruggero Casolin	Società Intercomunale Ambiente S.r.l.
Coordinamento Tecnico Progetto	Ing. Stefano Busa	Tecnico Tecnico Ing. Stefano Busa
Collaboratori	Giulia Maria Vercellotti Ing. Giulia Del Corso	Valore Ambiente S.r.l.
Coordinamento Sicurezza per la Progettazione e Costruzione dell'Impianto	Ing. Mauro Sola	Studio di Progettazione Ing. Mauro Sola
Estensori Studio di Impatto Ambientale	Arch. Maria Vercellotti Ing. Francesco Bertini Ing. Andrea Del Zotto Dott. Paolo Cristoforo Dott. Marco Zanti Dott.ssa Bianca Pusterla Dott. Alex Zabos Dott. Michele Molteni Dott. Andrea Dian Ing. Alessandro Biamoni p.1. Antonio Trivellato	Scam Ingegneria e Ambiente S.r.l. Desam Ingegneria e Ambiente S.r.l. Uniwelt S.r.l.
Studio ICA, Analisi Alternative		
Studio di impatto Odorigino		
Studio di impatto Acustico (Addendum)		

Cod. file ORIGINE: T_10-AreaServizio-ImpiantoTrattamento.dwg	Data emissione: 30.04.2021
Cod. file STAMPA: T_10-AreaServizio-ImpiantoTrattamento.pdf	Controllato: BUSANA

Società Intercomunale Ambiente S.r.l.
Via Quadri snc
Grumolo delle Abbadesse (VI)
t. +39 0444583558 info@sia.vi.it