PARTICOLARE POZZO ESTRAZIONE E SOLLEVAMENTO DEL PERCOLATO
SCALA 1:100

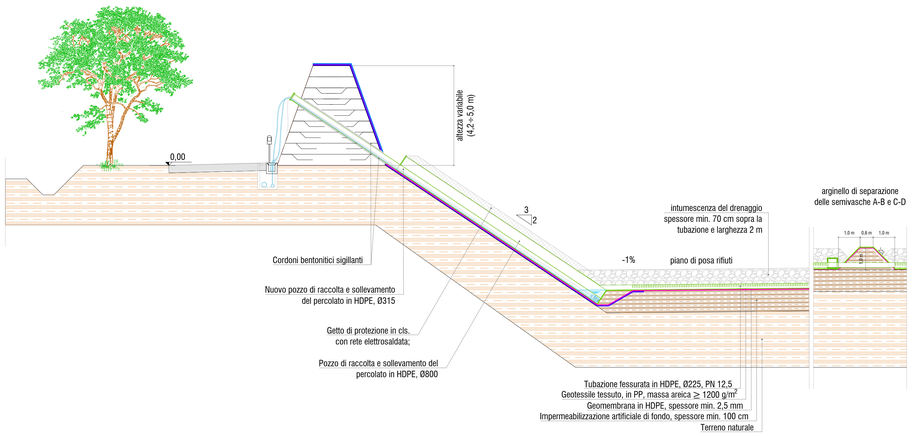

IMPIANTO DI STOCCAGGIO DEL PERCOLATO
SCALA 1:100

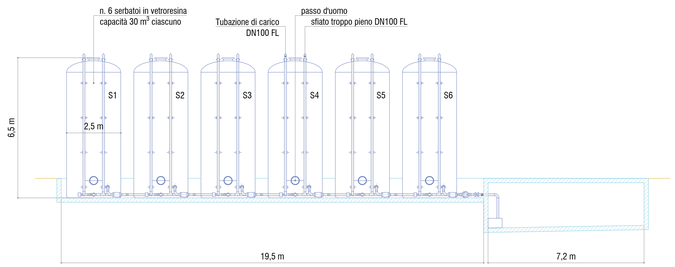

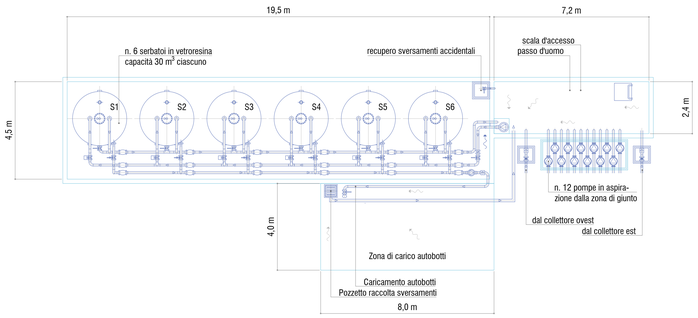

LEGENDA

- valvola di non ritorno
- valvola a farfalla con attuatore elettrico
- valvola a farfalla con comando a leva
- pompa
- saracinesca cuneo gommato
- misuratore di portata
- compensatore di dilatazione

PARTICOLARE ZONA DI GIUNTO TRA LE VASCHE 18 E 5 CON POZZO VERTICALE DI ESTRAZIONE DEL PERCOLATO
come da Progetto Esecutivo 2011
SCALA 1:100

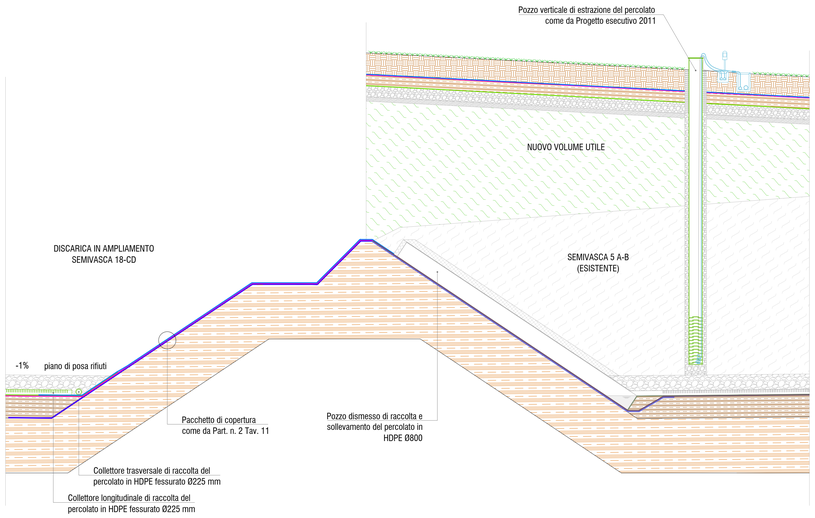

PLANIMETRIA RETE DEL PERCOLATO
SCALA 1:1500

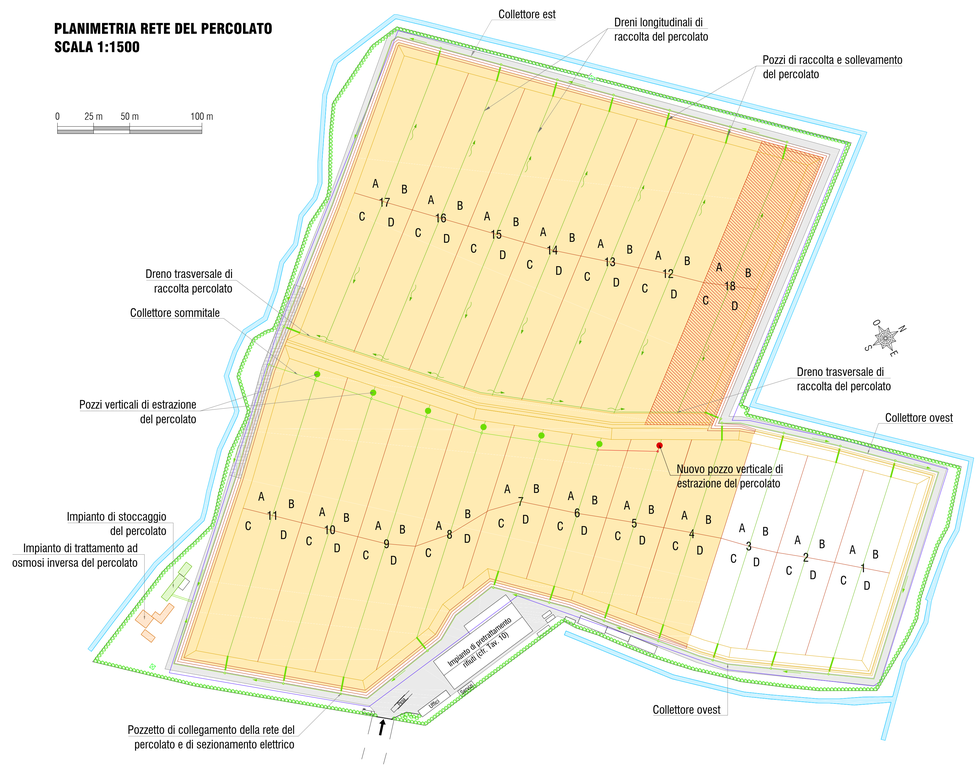

REGIONE VENETO — PROVINCIA DI VICENZA

PROGETTO DI OTTIMIZZAZIONE DEL FRONTE PERIMETRALE E COMPLETAMENTO DEL SEDIME DELLA DISCARICA DI GRUMOLO DELLE ABBADESSE CON INCREMENTO DEI VOLUMI DI CONFERIMENTO

PROGETTO DEFINITIVO

Descrizione Elaborato

RETE DEL PERCOLATO E DETTAGLI COSTRUTTIVI

Tavola n. 12		Scala: Varie	
Edizione n. 01	Data edizione: 30.04.2021	Rev. n. 00	Data revisione: 30.04.2021

Ruolo	Tecnico	Ente/Società
Coordinamento Generale Progetto	Ing. Ruggero Casolin	Società Intercomunale Ambiente S.r.l.
Coordinamento Tecnico Progetto	Ing. Stefano Busana	Studio Tecnico Ing. Stefano Busana
Collaboratori	Geom. Gianluca Meneghin Ing. Giulia Dal Corso	Valore Ambiente S.r.l.
Coordinamento Sicurezza per la Progettazione	Ing. Mauro Sofia	Studio di Progettazione Ing. Mauro Sofia
Coordinamento Studio di Impatto Ambientale	Arch. Maria Dei Svaldi	Desam Ingegneria e Ambiente S.r.l.
Estensori Studio di Impatto Ambientale	Ing. Francesco Bertin Ing. Andrea Dei Svaldi Dott. Paolo Crisizione Dott. Marco Zanta Dott.ssa Bianca Pusterla	Desam Ingegneria e Ambiente S.r.l.
Studio LCA Analisi Alternative	Dott. Alex Zabeo Dott. Michele Molon	
Studio di impatto odorigeno	Ing. Andrea Dian Ing. Alessandro Ramon	Umwelt S.r.l.
Studio di Impatto Acustico (Addendum)	p.i. Antonio Trivellato	

Cod. file ORIGINE: T_12-RetePercolato.dwg	Data emissione: 30.04.2021
Cod. file STAMPA: T_12-RetePercolato.pdf	Controllato: BUSANA

Società Intercomunale Ambiente S.r.l.
Via Quadri 195
Grumolo delle Abbadesse (VI)
t. +39 0444181358 info@sia.vi.it