

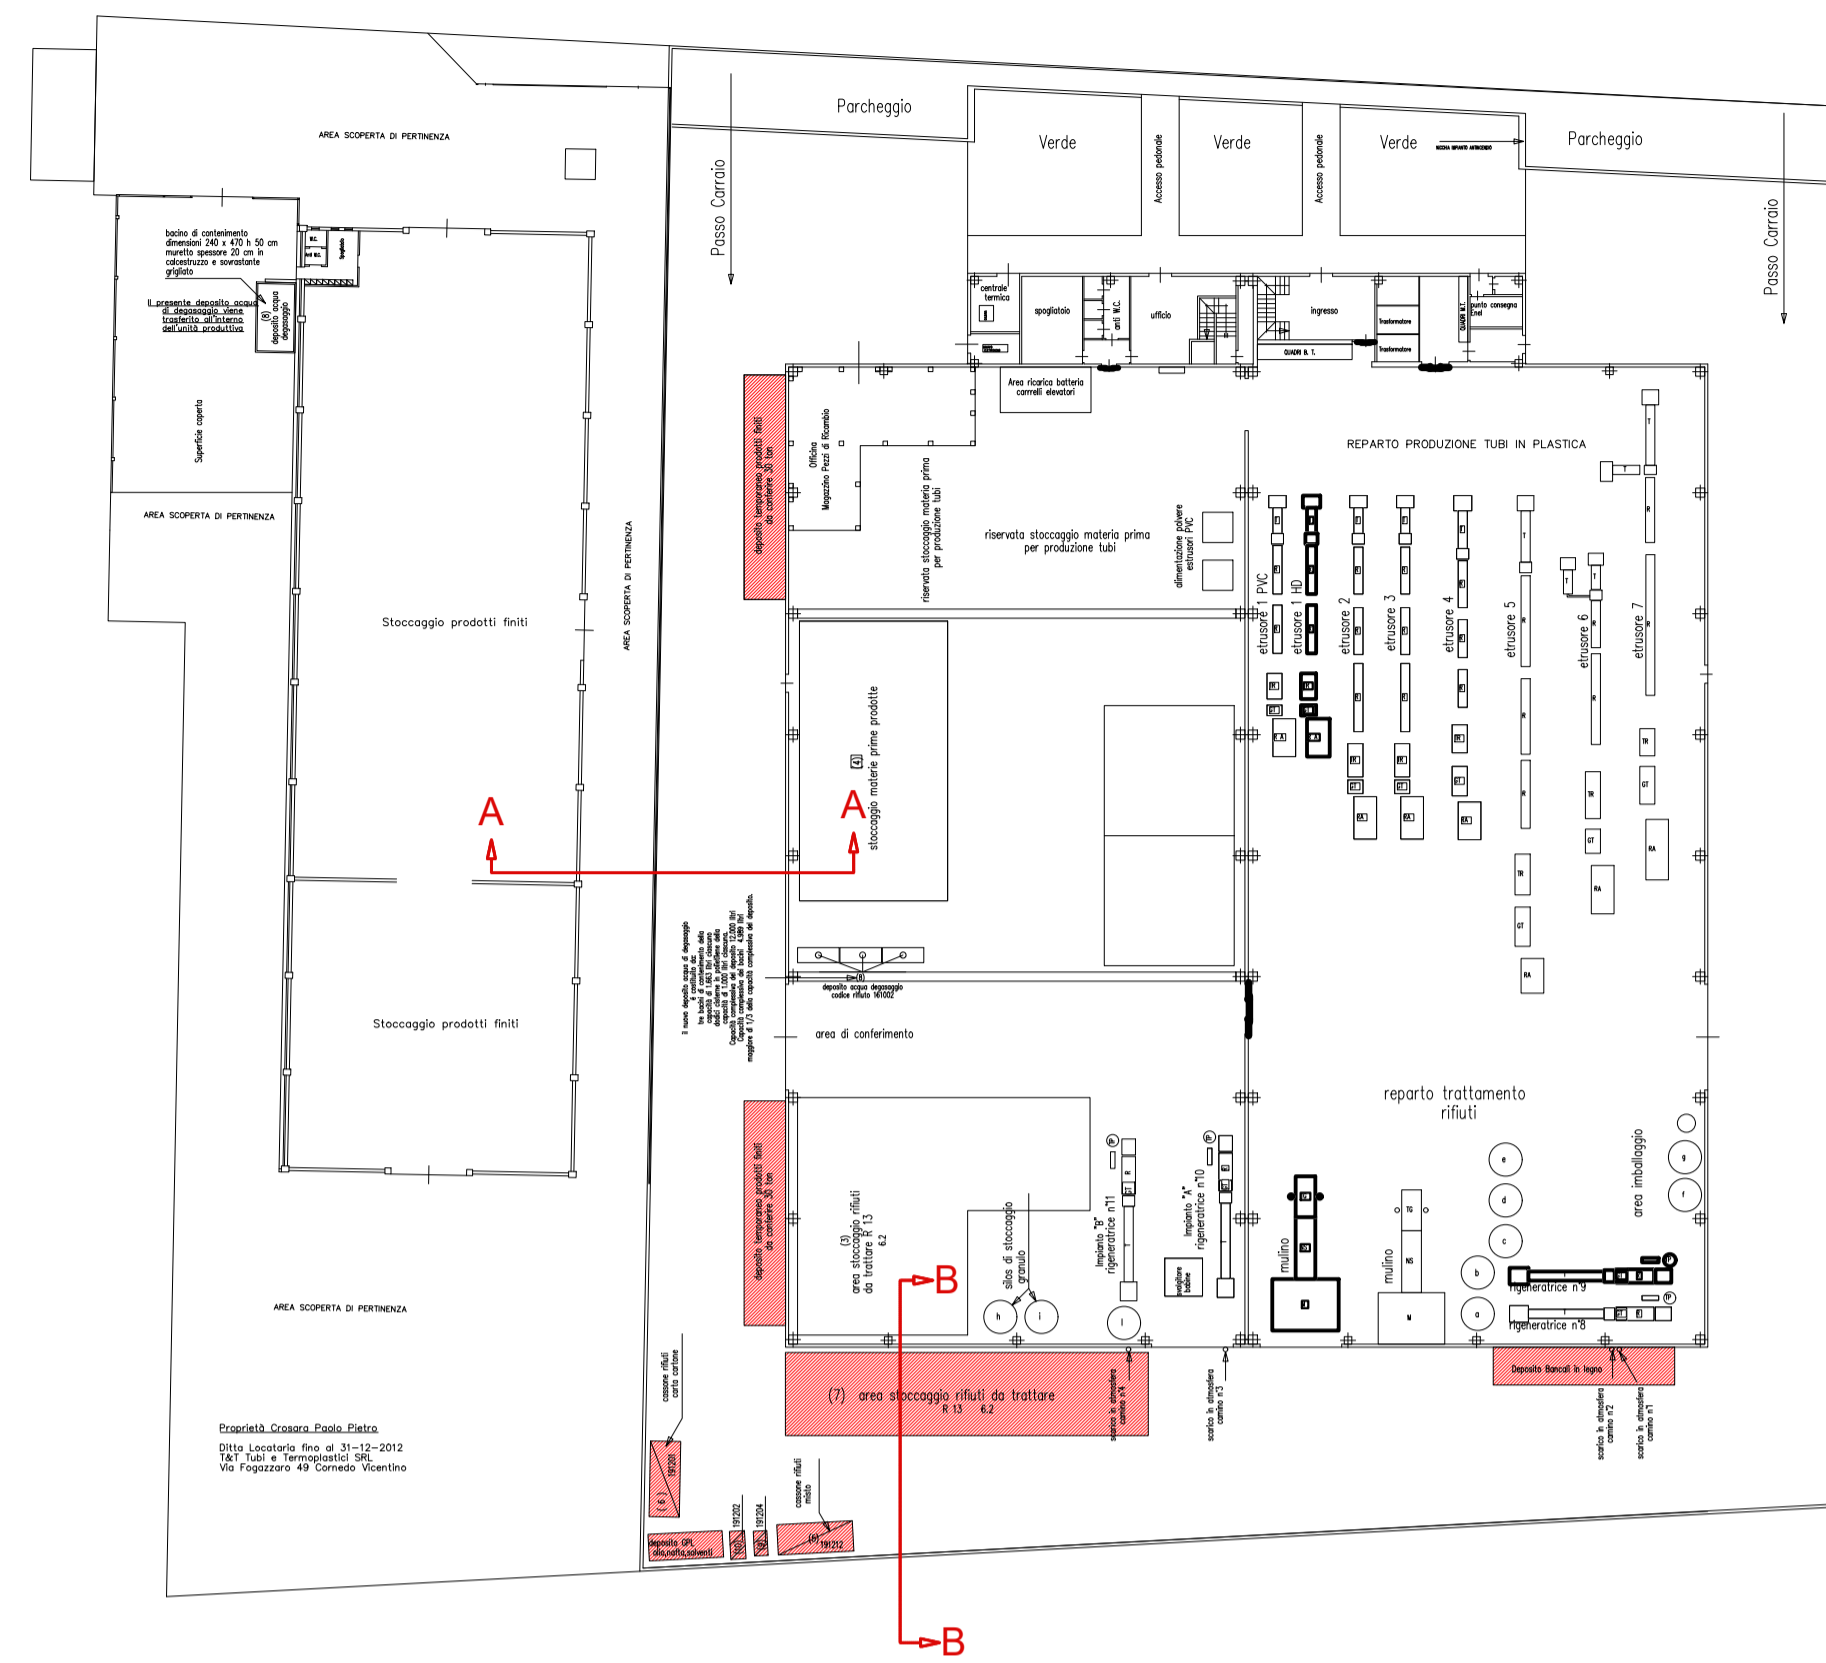


Legenda:
Stoccaggi esterni su piazzale


PLANIMETRIA – STATO ATTUALE – Scala 1:500

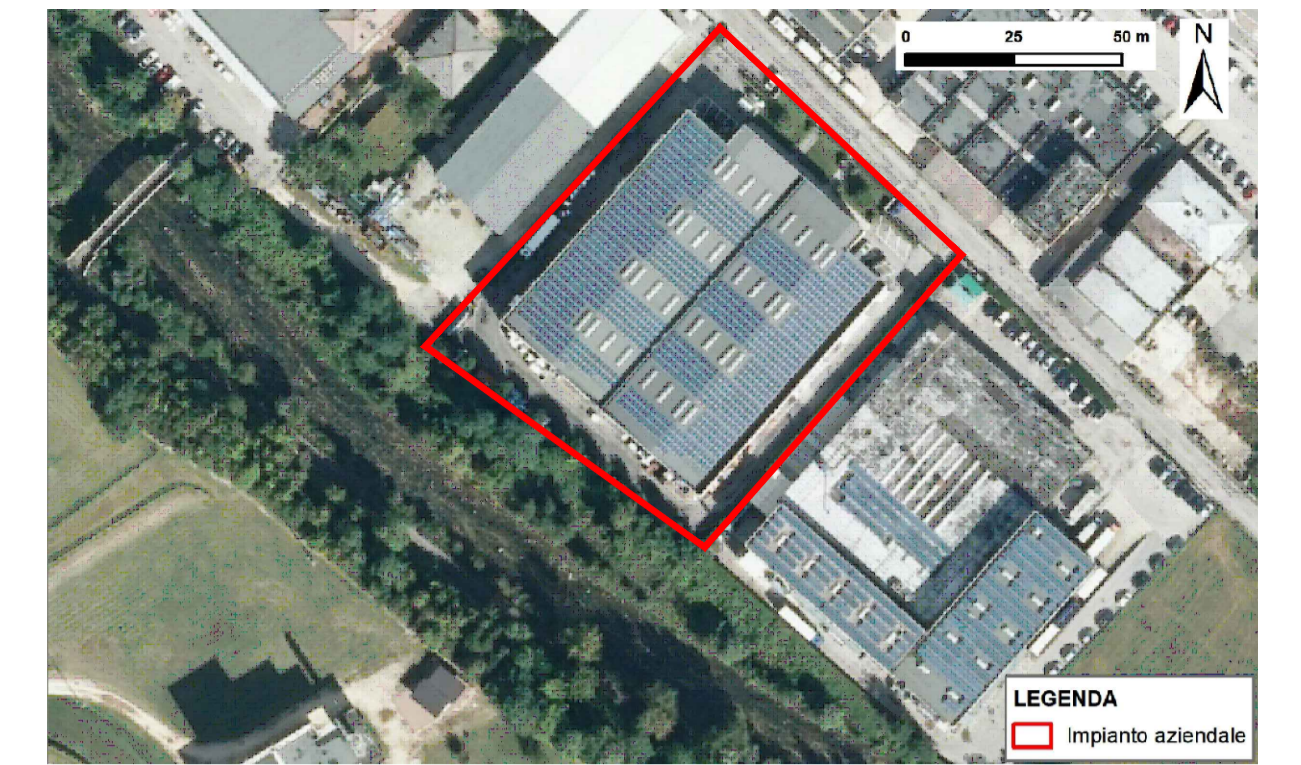


PLANIMETRIA – STATO DI PROGETTO – Scala 1:500

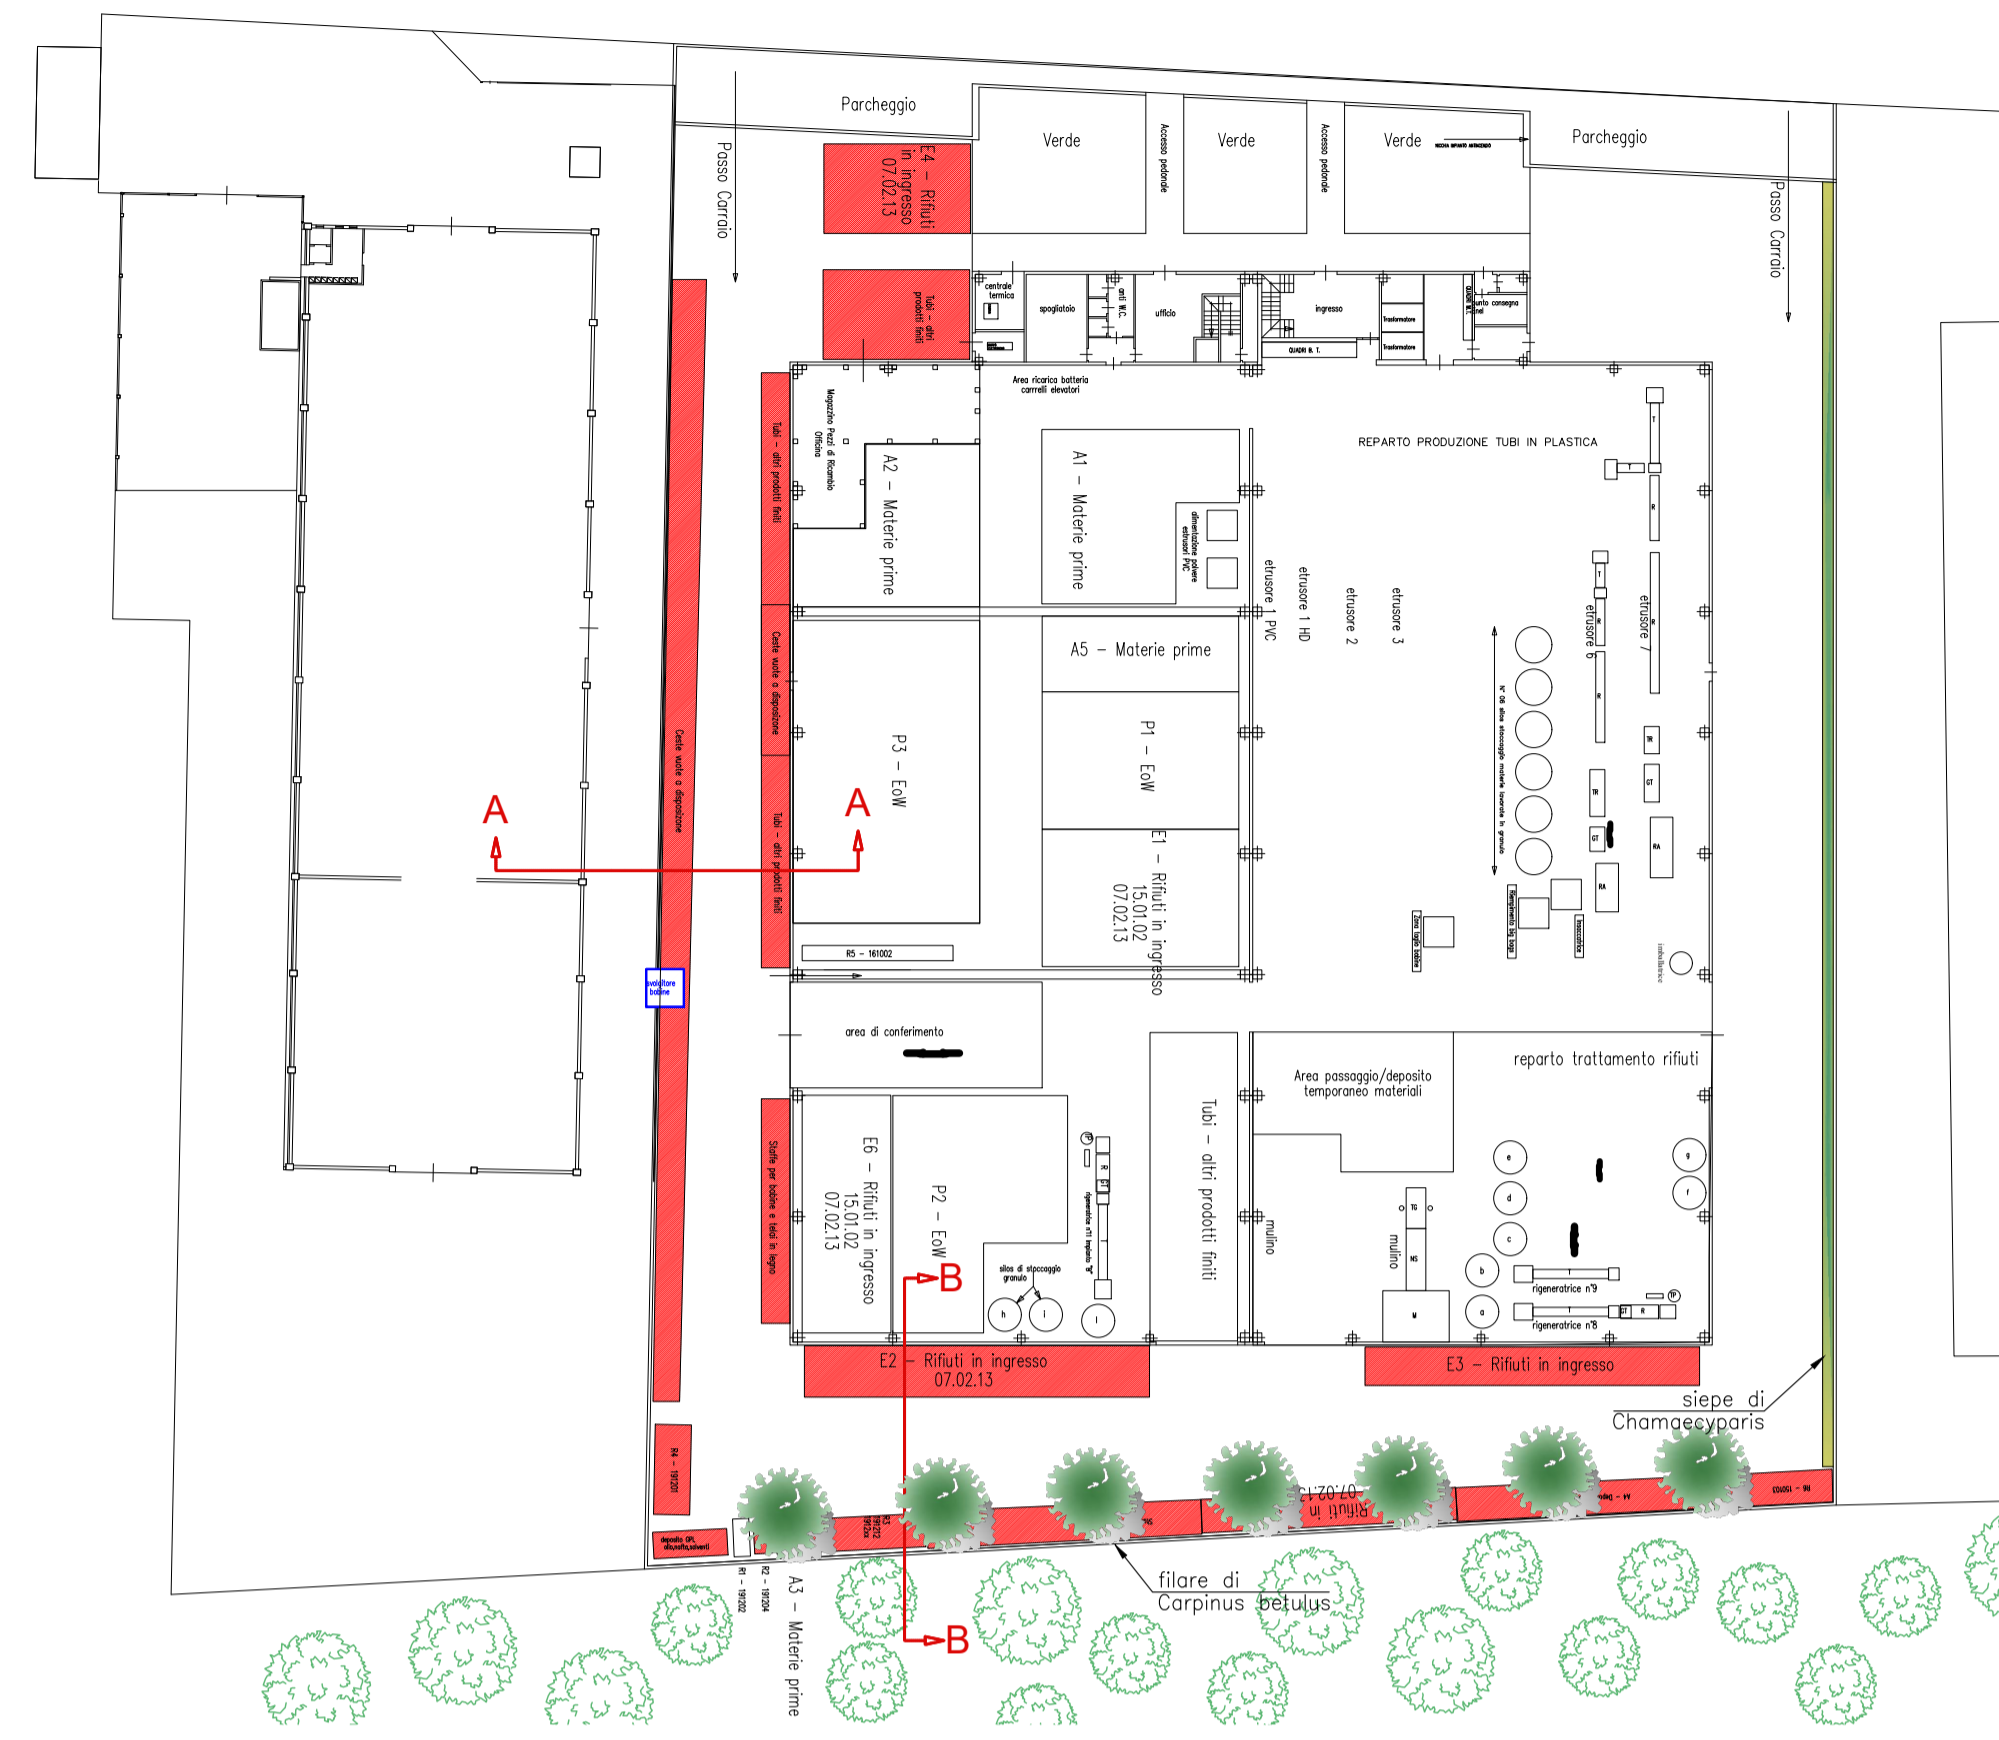


SEZIONE A – Stato di fatto
Scala 1:100

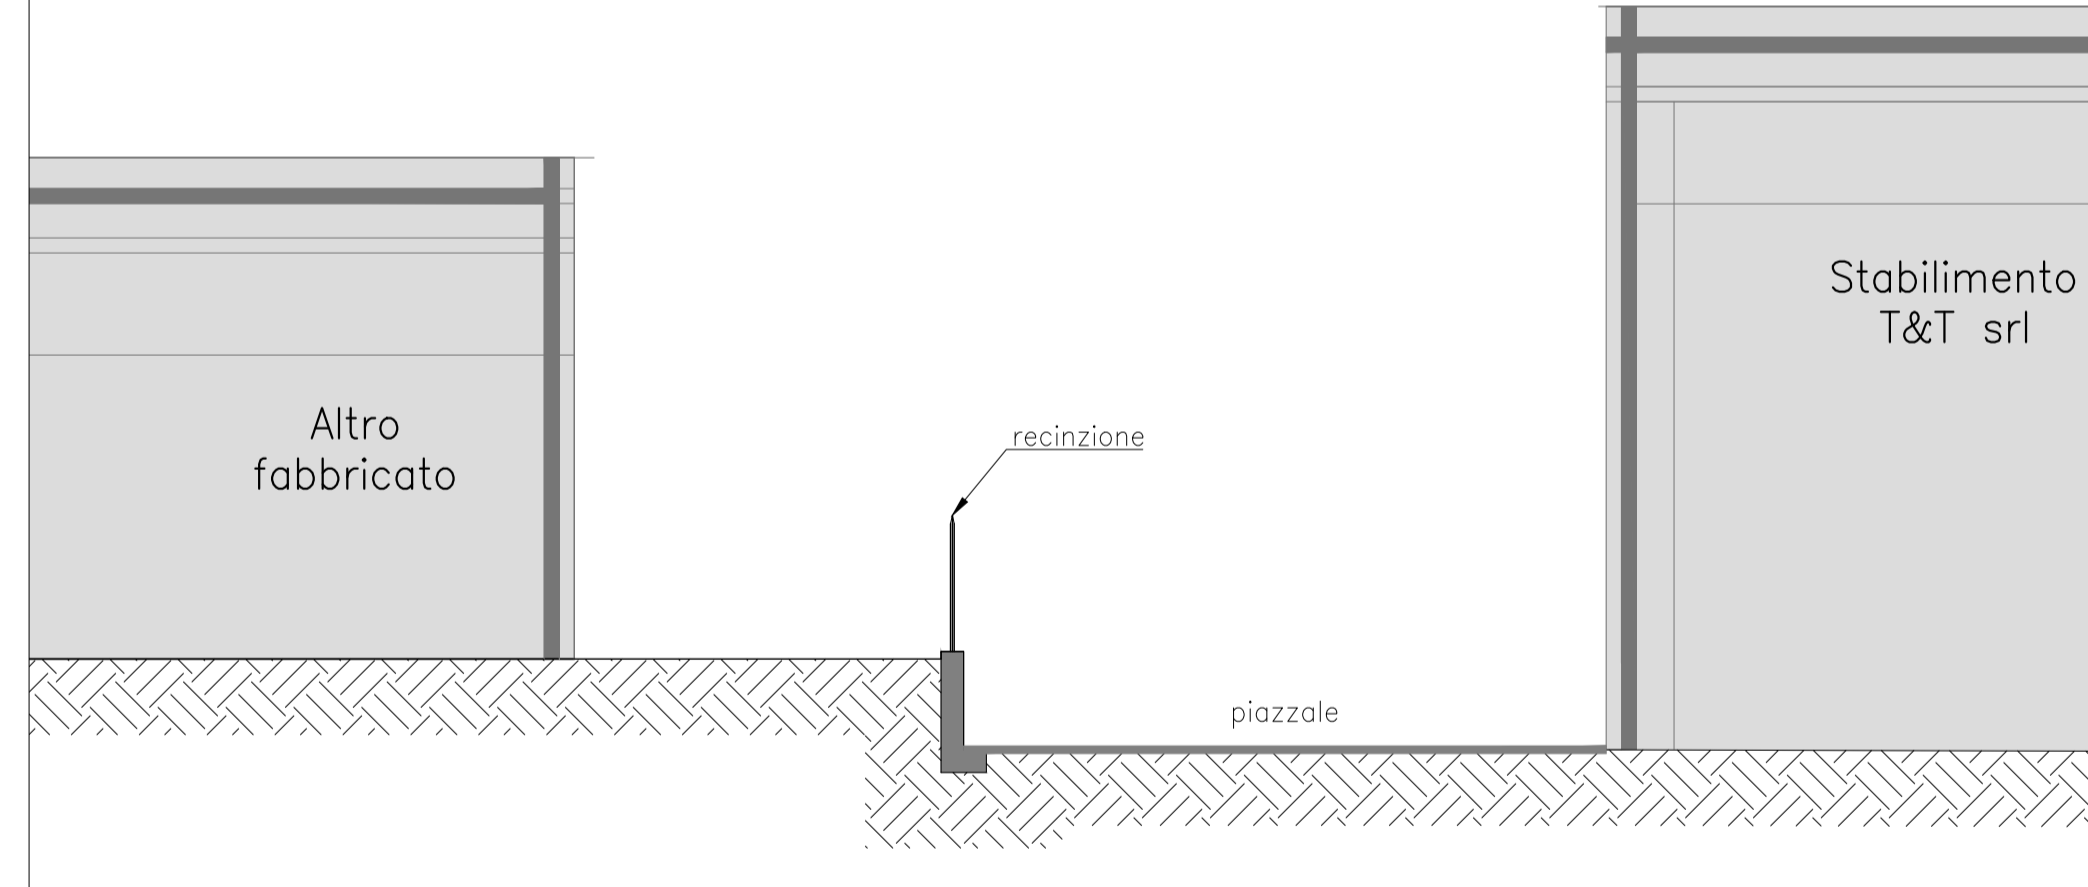


SEZIONE A – Stato di progetto
Scala 1:100

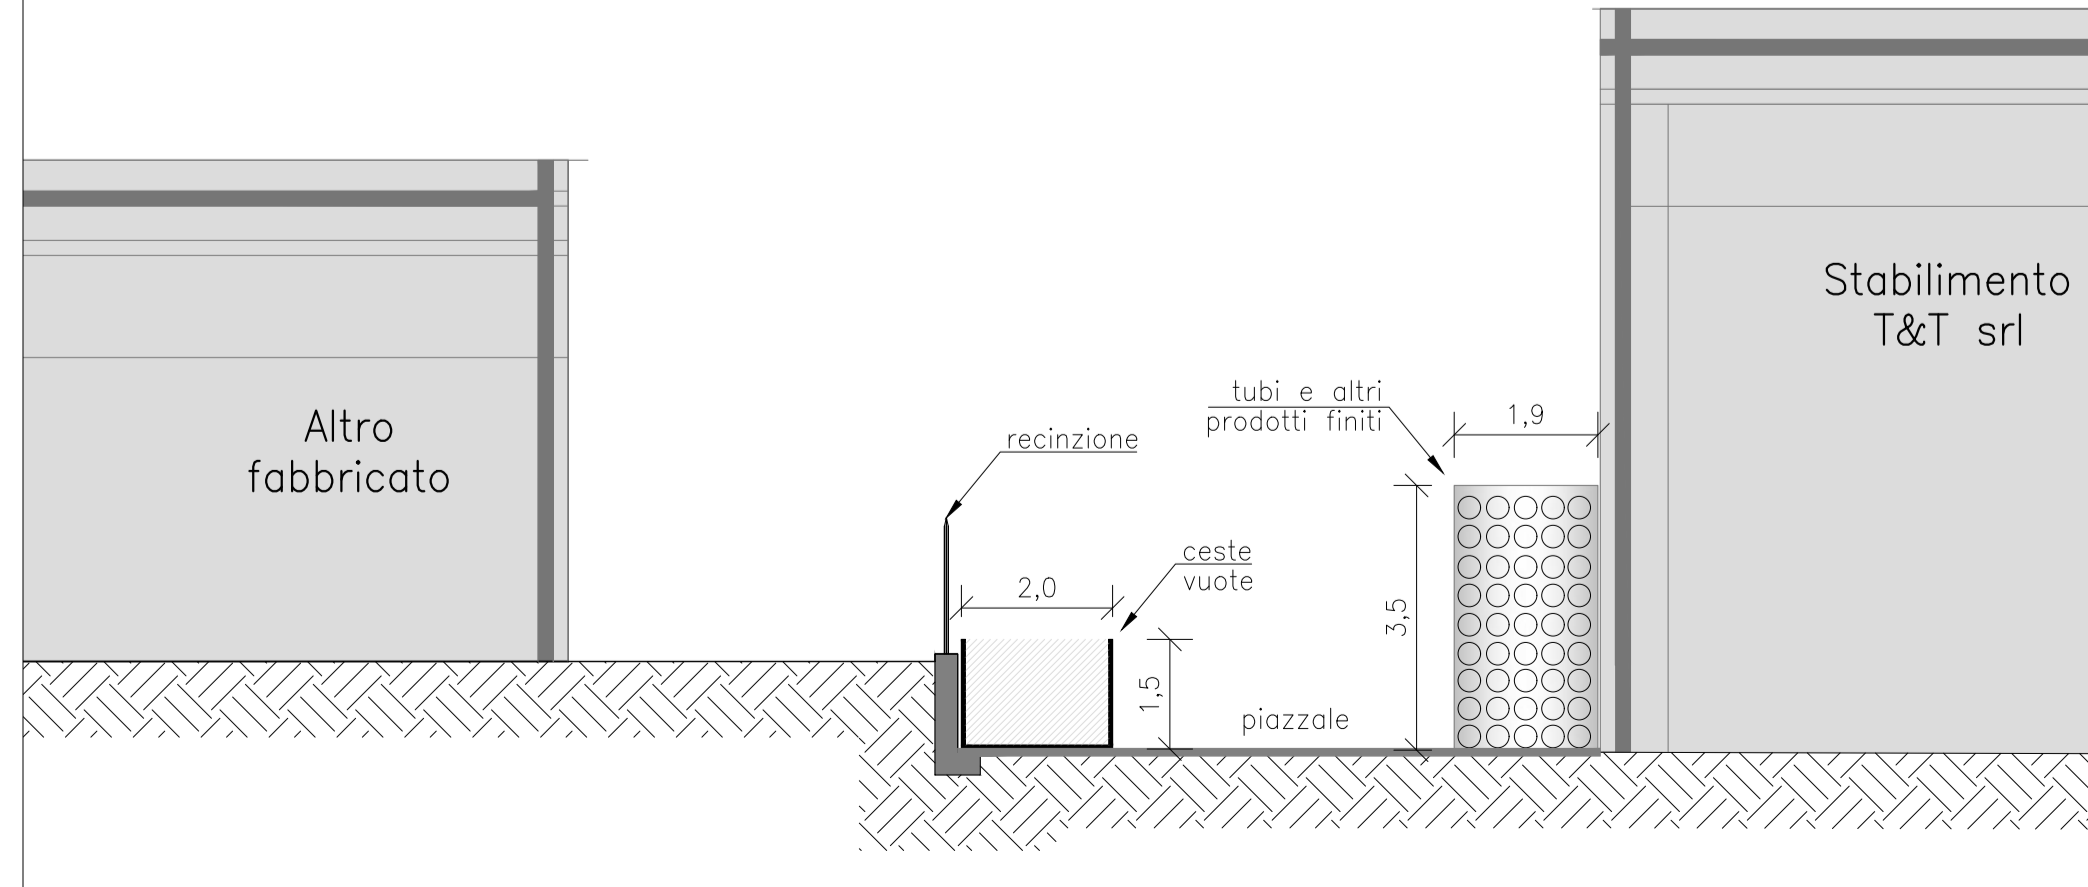


Sezione lato t. Agno
SCALA 1:500

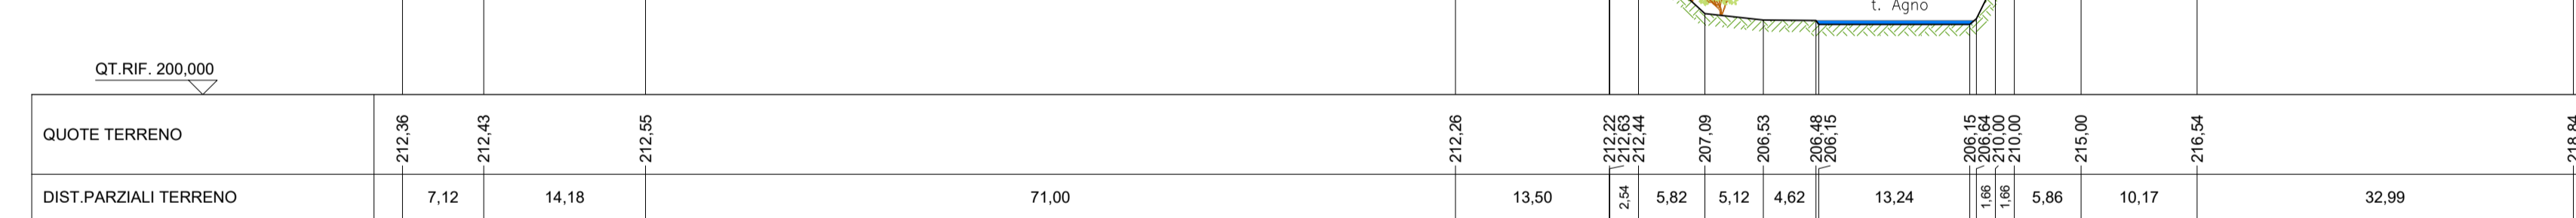

SEZIONE B – Stato di fatto
Scala 1:100

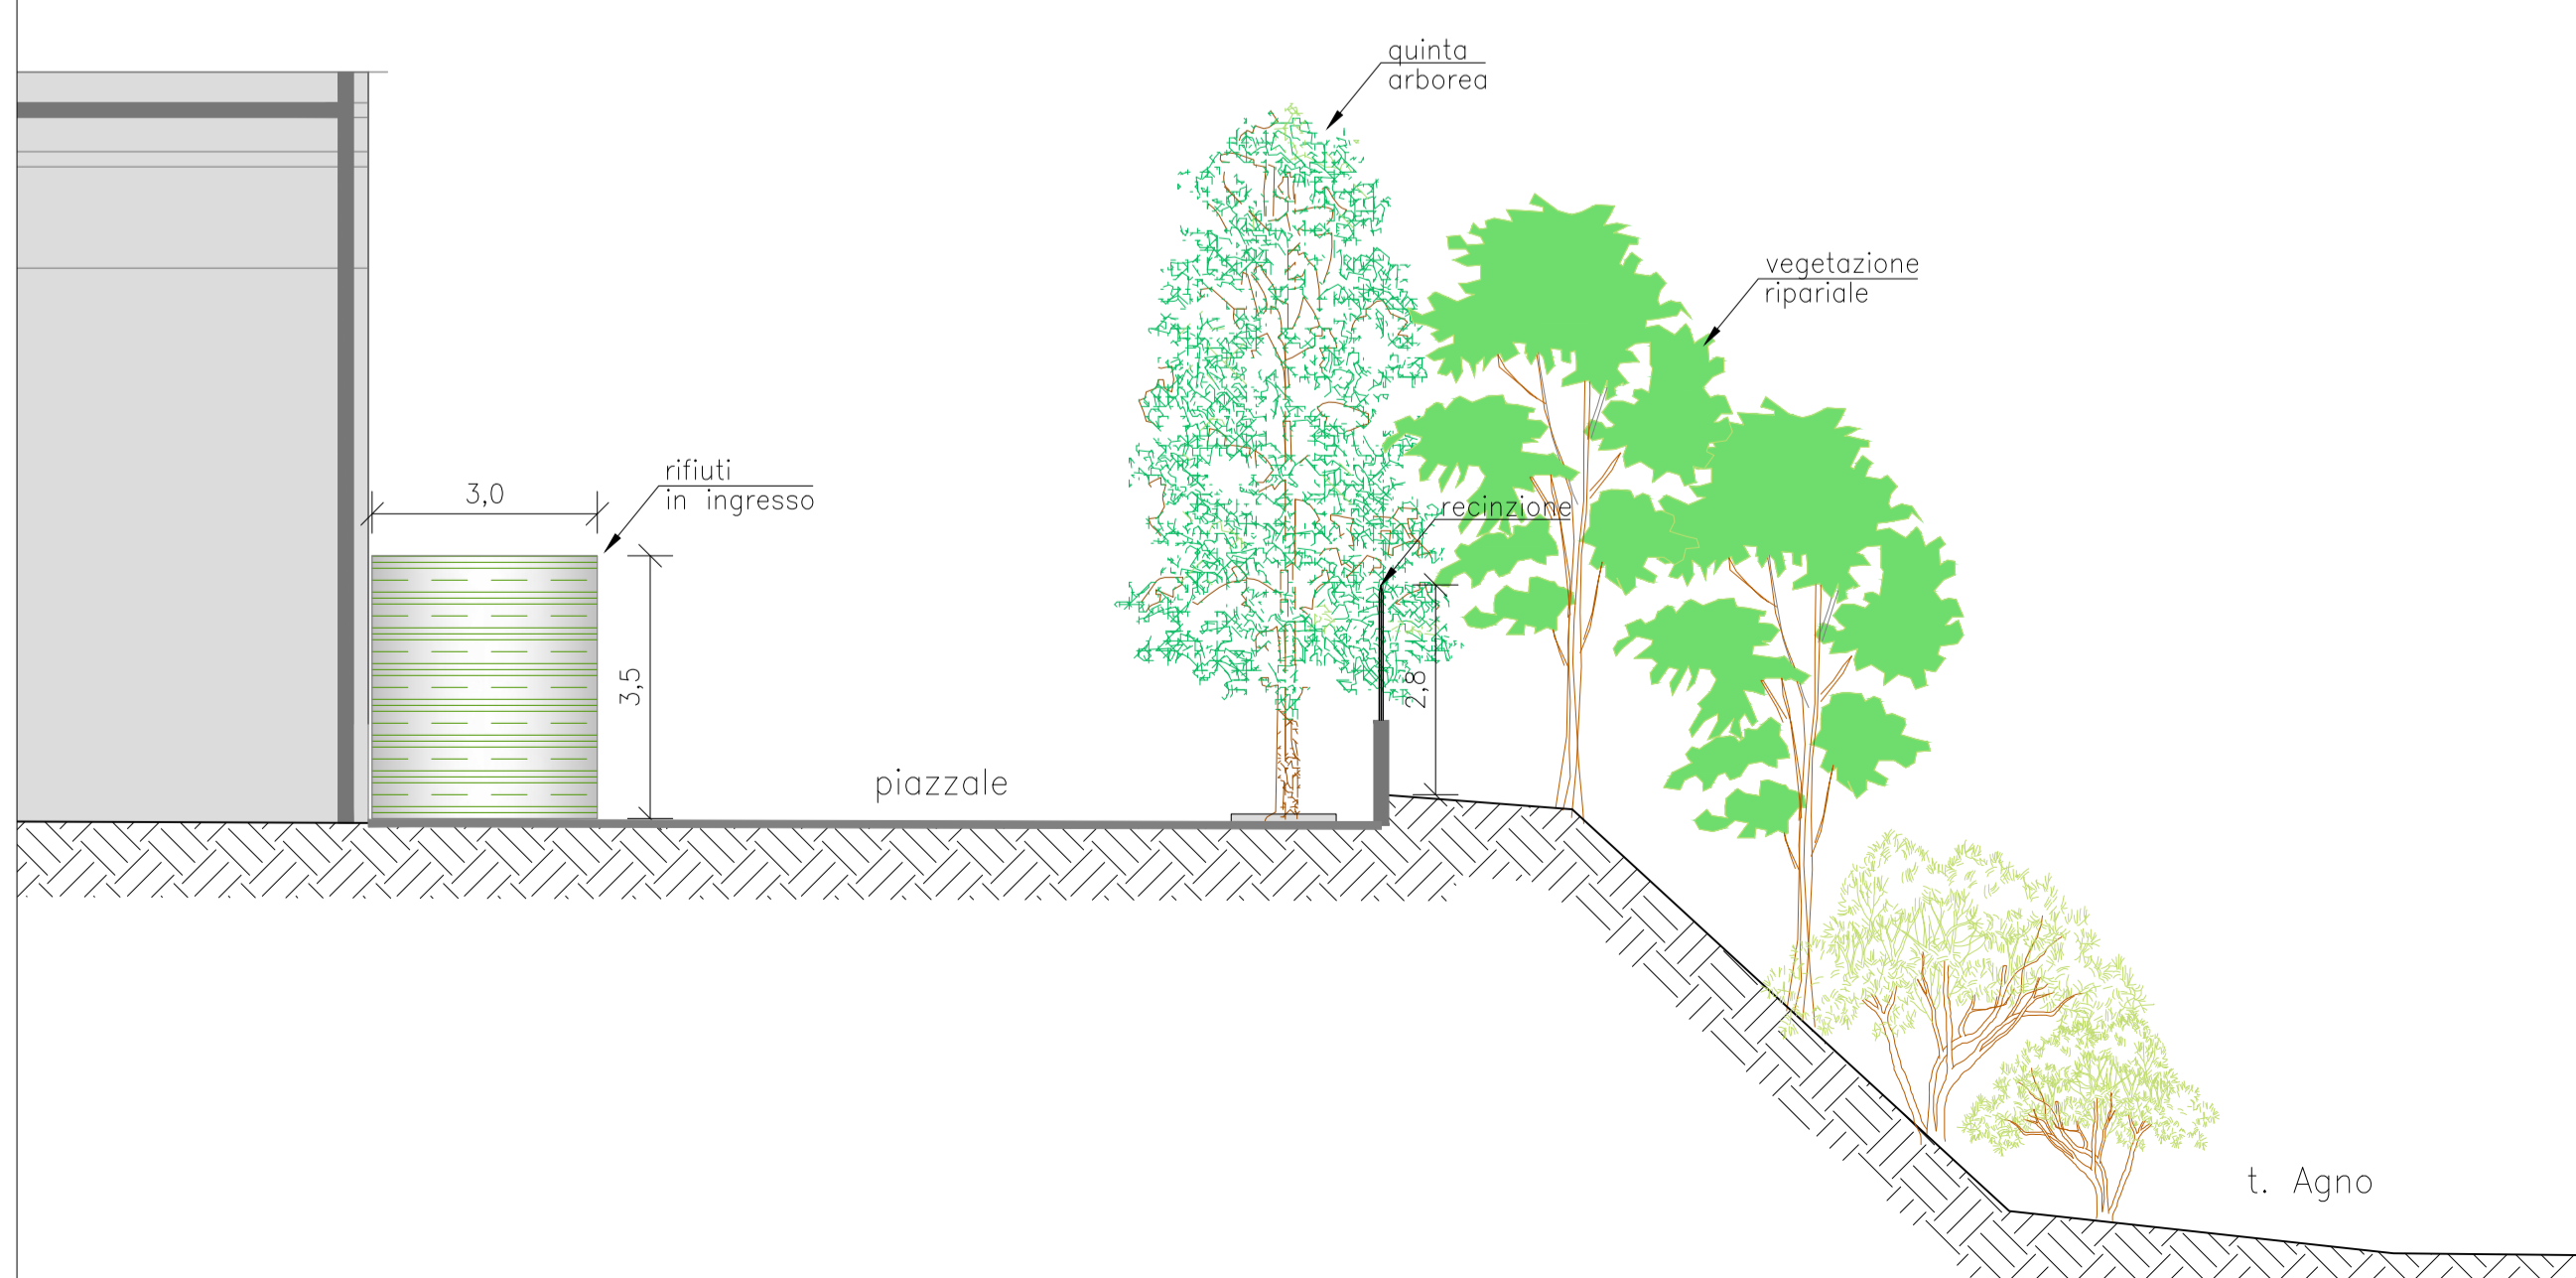

SEZIONE B – Stato di progetto
Scala 1:100

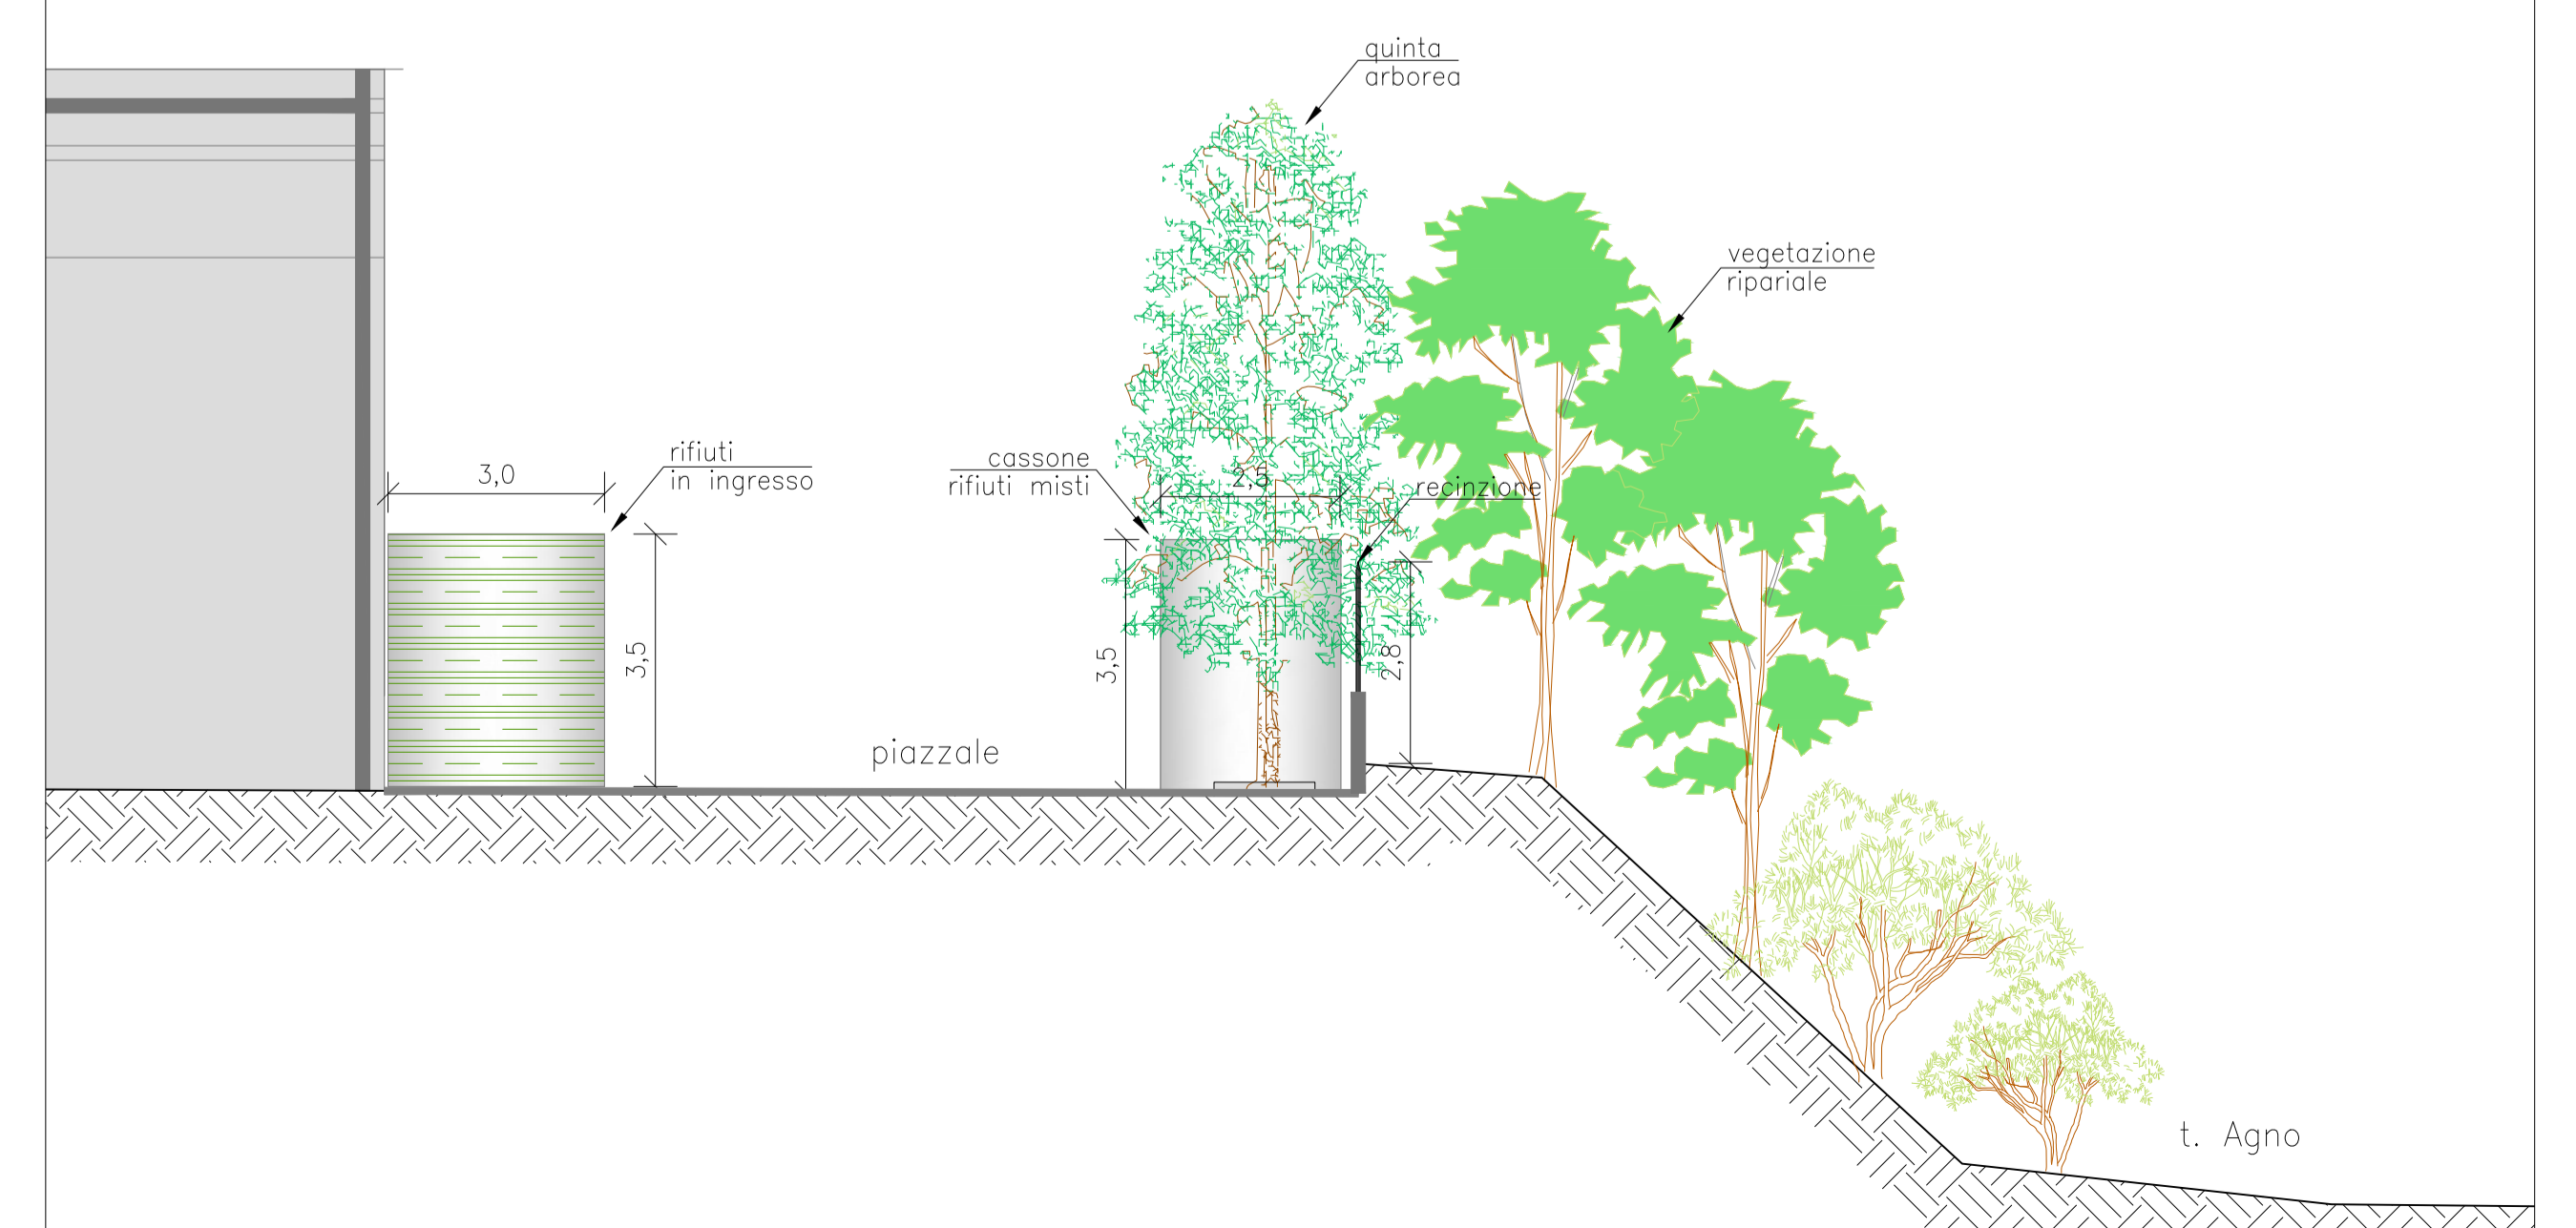

Protocollo p. videoapprovati SE/2021/0022573 del 25/05/2021 - Pag. 1 di 1