AGRICOLTURA E SVILUPPO SRLS

Il tecnico:
Dott. Baldo Gabriele

Il committente:
Persegato Fabio

COMUNE DI ASIGLIANO VENETO -VI-

SANATORIA "ADEGUAMENTO TECNOLOGICO DI FABBRICATI AZIENDALI AD USO ALLEVAMENTO AVICOLO SITI IN VIA FABIO FILZI"

scala: 1:100

Tavola : Modifica accesso carraio via Fabio Filzi per migliorare la viabilità di accesso e uscita dei camion

data: 05/05/2022

IL COMMITTENTE
Azienda Avicola Persegato di Persegato Fabio e C. S.A.S "Società Agricola"

tav.: 07

Dott. Agronomo Forestale BALDO GABRIELE - Loc. Ritonda 77 - San Bonifacio (VR) - Tel 0457612620 Fax 0456107756 Cel. 3405647594

PLANIMETRIA STATO ATTUALE scala 1:100

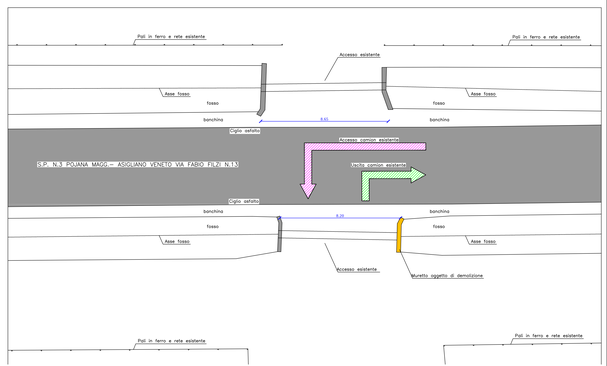

PLANIMETRIA STATO FUTURO - USCITA- scala 1:100

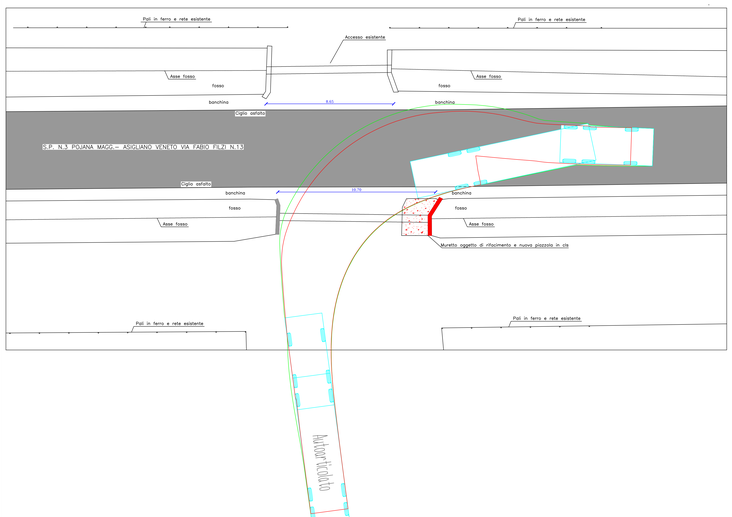
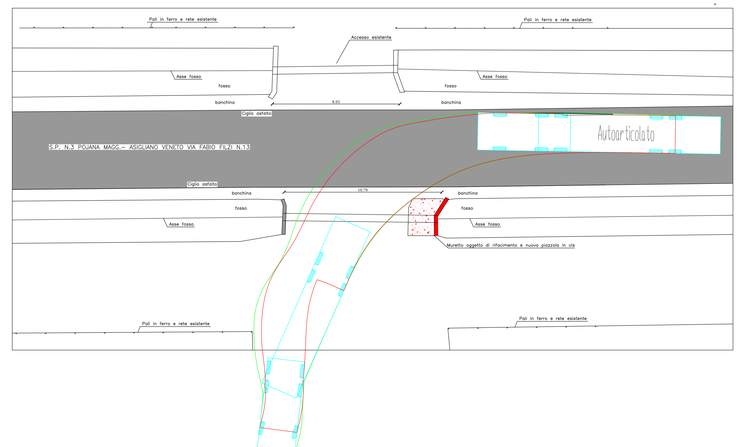
PLANIMETRIA STATO FUTURO - INGRESSO - scala 1:100