




Corografia con sovrapposizione Rete Natura 2000 - scala 1:100000

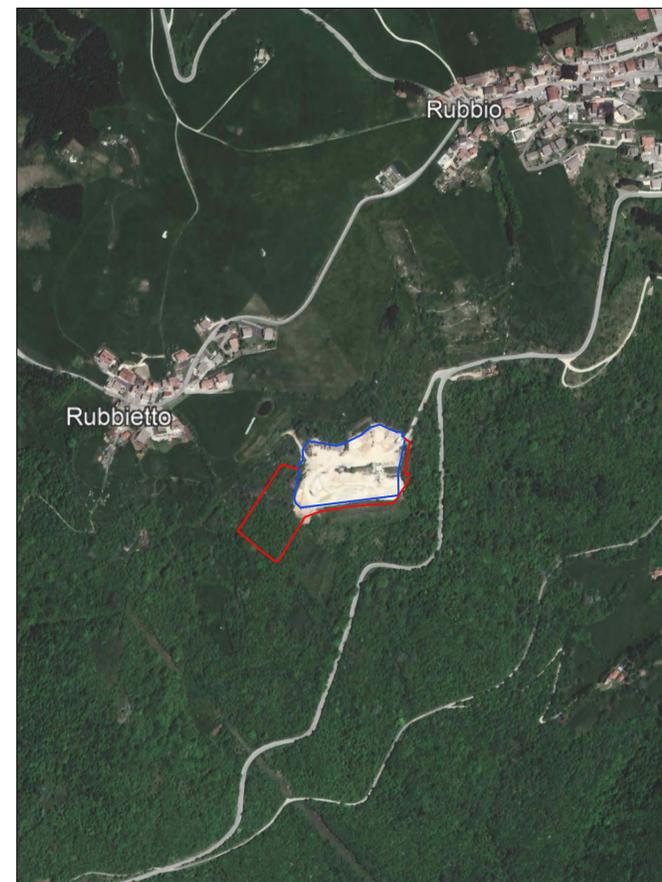


Ripresa da satellite - scala 1:5000

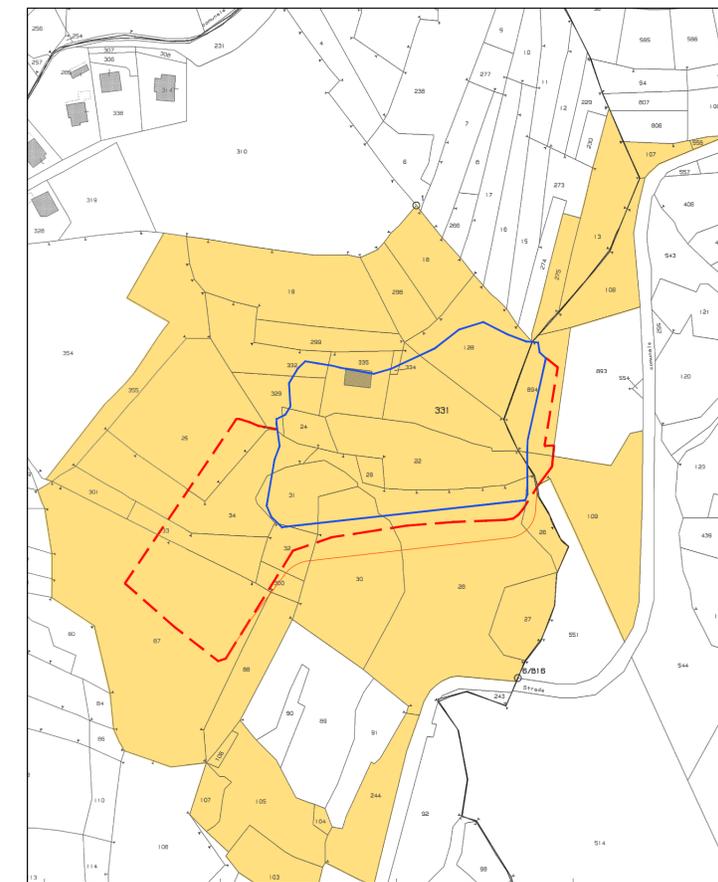


Estratto mappa catastale - scala 1:2000
Catasto Terreni Sez. R (Conco)
Foglio n. 15, mappali n. 25, 26, 28, 30, 31, 32, 33, 34, 87, 300, 329
Foglio n. 16, mappali n. 109, 894

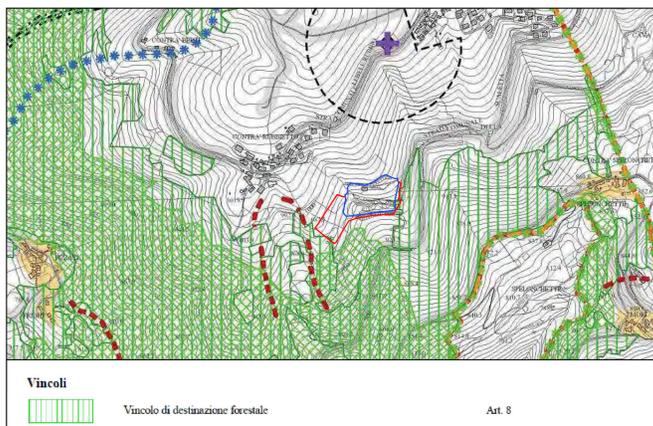


Estratto PAT - Carta dei vincoli e della pianificazione territoriale - scala 1:10000

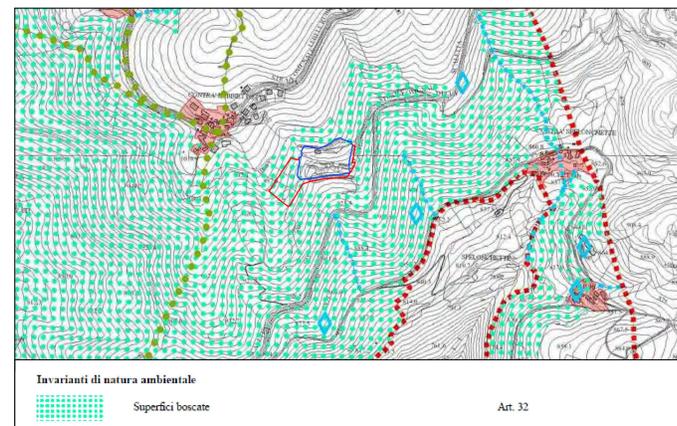


Estratto PAT - Carta delle invarianti - scala 1:10000

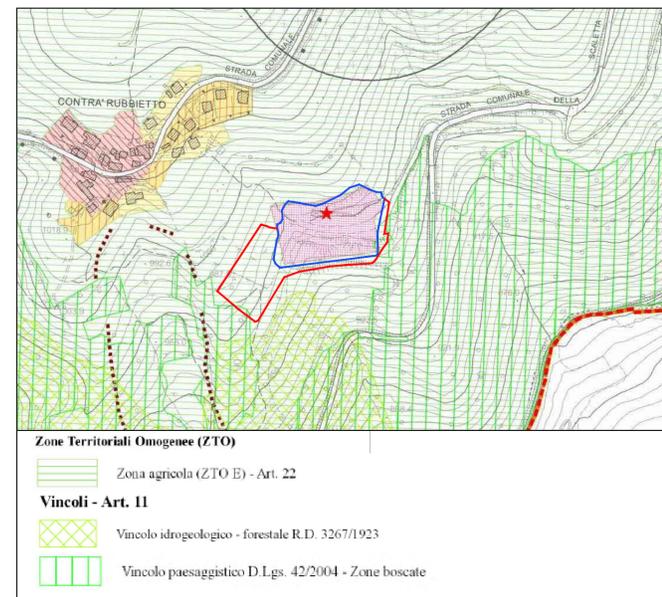


Estratto Piano degli interventi - scala 1:2000

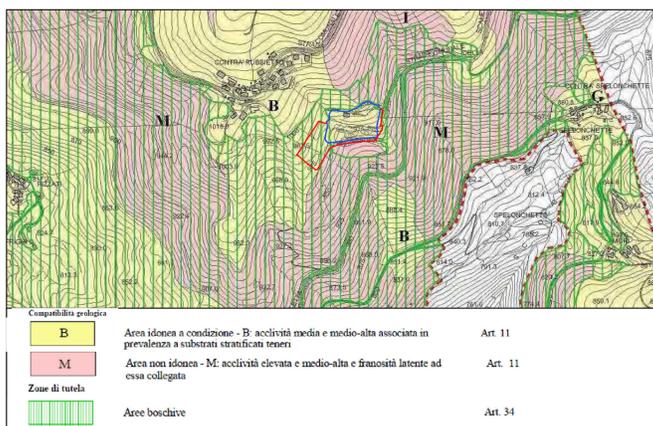

Estratto PAT - Carta delle fragilità - scala 1:10000

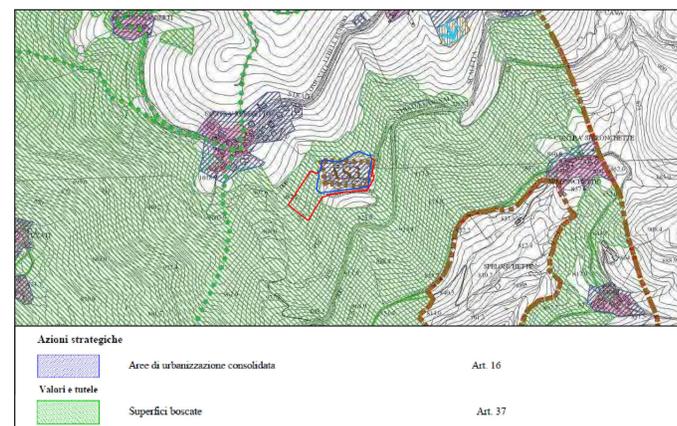

Estratto PAT - Carta delle trasformabilità - scala 1:10000

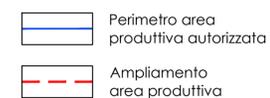

OGGETTO: **AMPLIAMENTO NELL'AMBITO DELLA RICHIESTA DI AUTORIZZAZIONE ALLA GESTIONE DI UN IMPIANTO DI RECUPERO RIFIUTI NON PERICOLOSI AI SENSI DELL'ART. 208 D.Lgs 152/06**

DITTA: **BERTACCO ARMANDO** TAVOLA N° **01**
Via Brunello n. 16
36046 Lusiana Conco (VI)
c.f.: BRT RND 55E26 C949H **CARTOGRAFIA**

UBICAZIONE: **LUSIANA CONCO (36046 - VI) CONTRA' RUBBIETTO**
CATASTO TERRENI Sez. Conco Fig. n. 15, M.n. 25, 26, 28, 30, 31, 32, 33, 34, 87, 300, 329
Fig. n. 16, M.n. 109, 893, 894

ELABORATO: **ESTRATTI CARTOGRAFICI**

DATA: DICEMBRE 2022 | REVISIONE: 01 | SCALA: 1:500

IL PROGETTISTA | IL DIRETTORE DEI LAVORI | IL COMMITTENTE

Dal Cortivo geom. Diego
via Risorgimento, 7 - 36063 - Marostica (VI)
tel. 0424 471035
diego@dal.cortivo@geoprog.it
C.F. DLCDG80M03E970W P.I. 03732190248