



COMUNE DI SCHIO
PROVINCIA DI VICENZA



NUOVO IMPIANTO DI PRODUZIONE CALCE
DITTA CALCE BARATTONI s.p.a.

VIA LAGO DI ALLEGHE 45 SCHIO (VI)

A.I.A n. 03/2022

TITOLO ELABORATO: CARTOGRAFIA	TAVOLA N°: 1
COMMITTENTE: CALCE BARATTONI S.p.A. <i>Via Lago di Alleghe, 45 - 36015 Schio (VI)</i> <i>Tel. 0445 575130 - Fax 0445 575287</i>	SCALA: <i>1:2000</i>
	DATA: <i>Giugno 2022</i>


GRUPPO DI LAVORO:

RiPA Engineering S.r.l.

Studio di consulenza e progettazione ambientale
Piazza del Comune 14, 36051 Creazzo (VI)
tel (+39)0444341239 - email ripaeng@tin.it
CF e P.IVA 02496790243


STUDIO TOMASI ASSOCIATI

P.ZZA A. DA SCHIO 15 - 36015 - SCHIO VI
TEL. 0445 / 530406
FAX 0445 / 505589
E-MAIL info@tomasiassociati.com

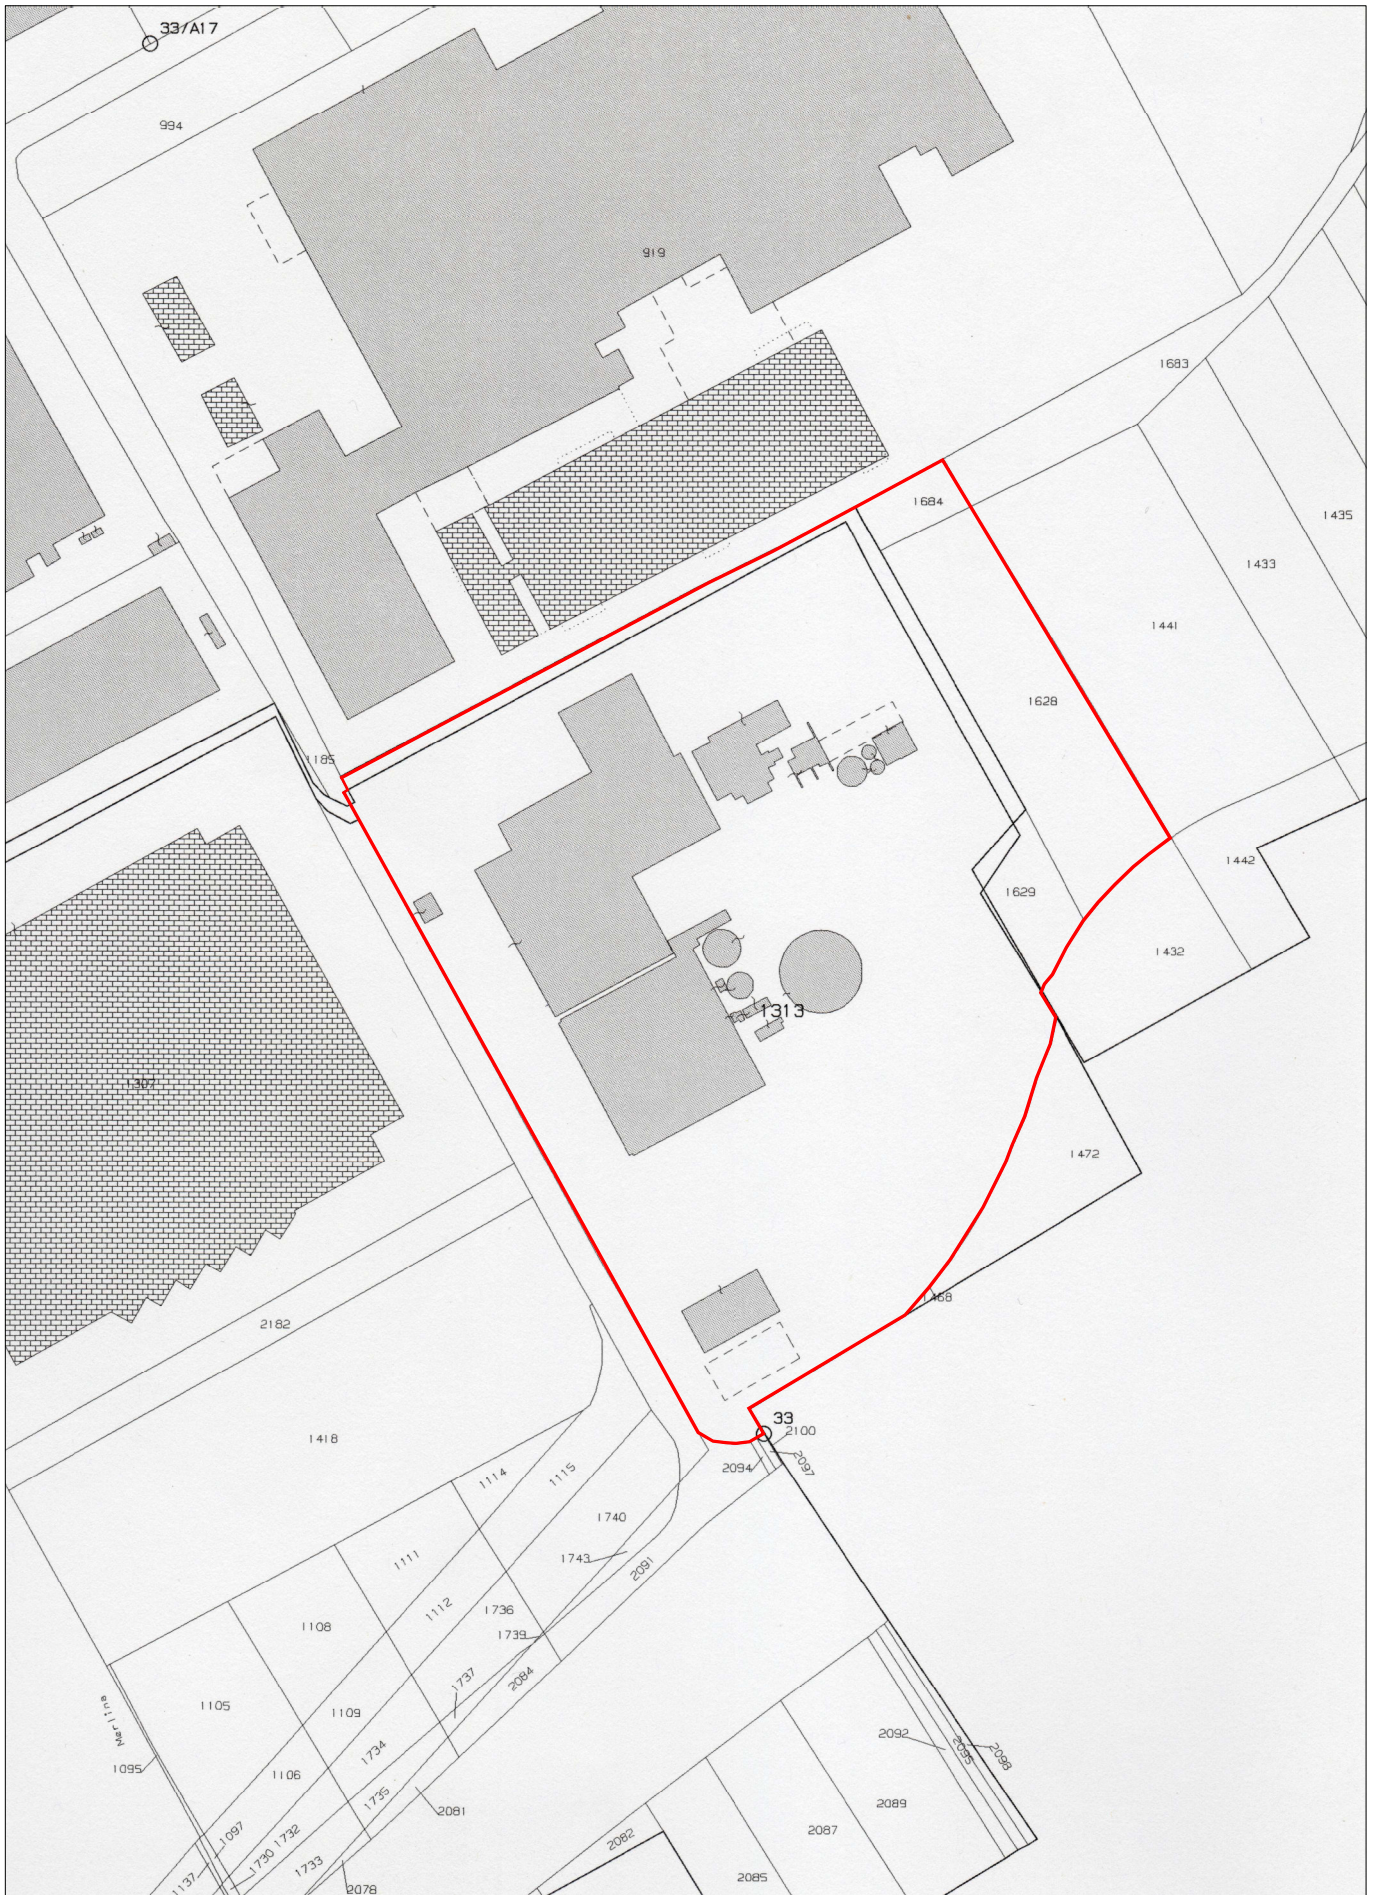

ESTRATTO DI MAPPA CATASTALE
 Comune di Schio - SEZ. A: Fog.19° - m.n. 1313
 Fog.17° - m.n. 1628-1629-1684

scala 1:2000

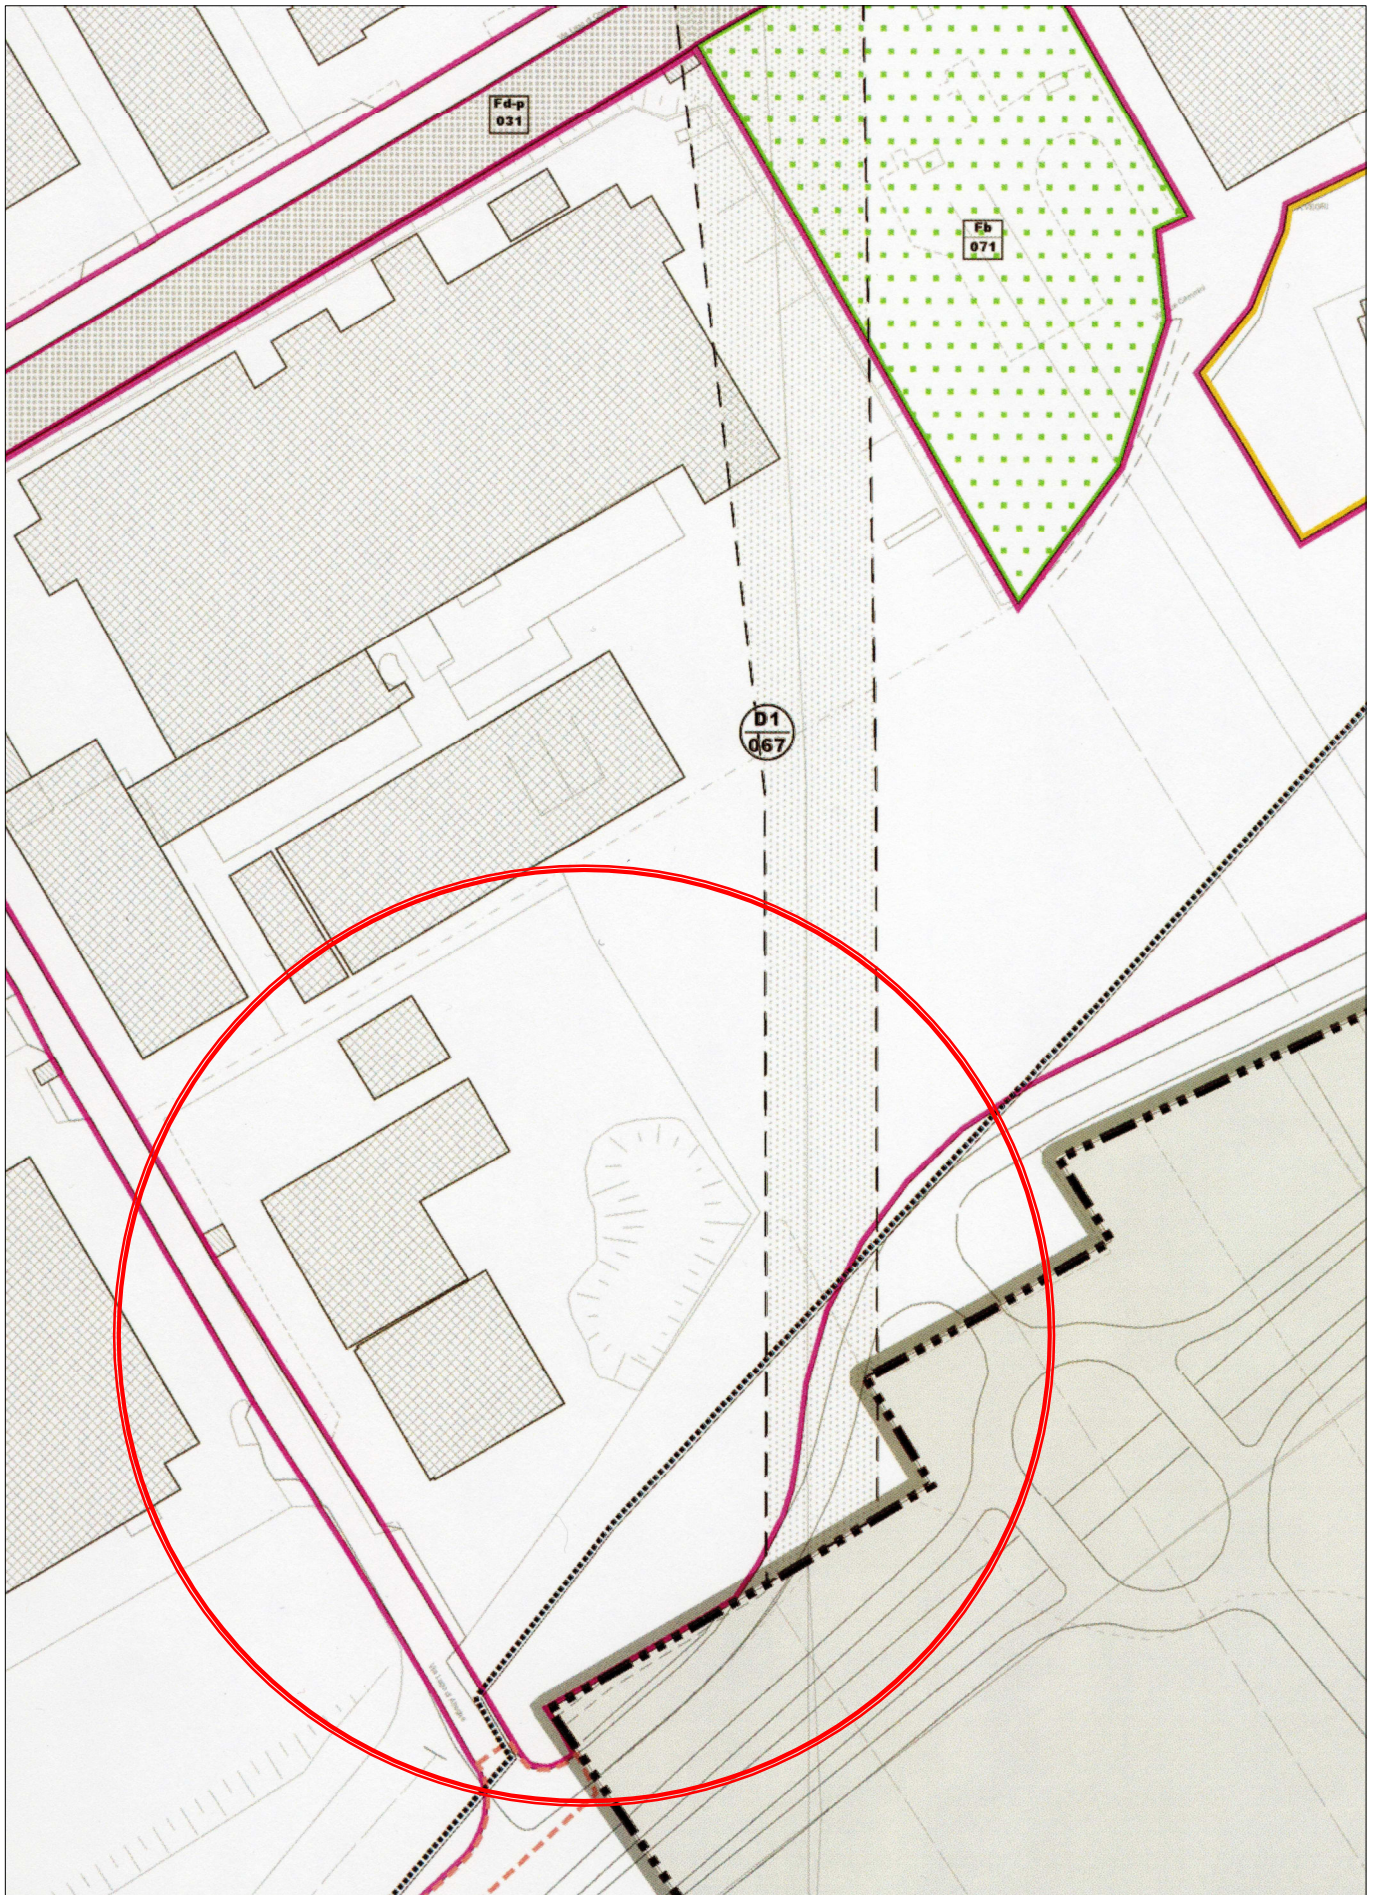

ESTRATTO DI P.I.
Elaborato T.2.16 Zonizzazione-Vincoli
Zona Territoriale Omogenea D1/067
Sistema insediativo Zona D - attività economiche e produttive

scala 1:2000