



COMUNE DI SCHIO  
PROVINCIA DI VICENZA



VALUTAZIONE IMPATTO AMBIENTALE  
NUOVO IMPIANTO DI PRODUZIONE CALCE  
DITTA CALCE BARATTONI S.p.A.  
VIA LAGO DI ALLEGHE 4 SCHIO (VI)

(A.I.A. n. 03/2022)  
Integrazioni ai sensi dell'art. 27 bis,  
comma 5 del D.lgs. 152/2006 e s.m.l.

TITOLO ELABORATO:

TAVOLA N°:

PROGETTO SEZIONI

6.B

COMITENTE:

CALCE BARATTONI S.p.A.  
Via Lago di Alleghe, 45 - 36015 Schio (VI)  
Tel. 0445 575150 - Fax 0445 575287

SCALA:

1:200

DATA:



Ottobre 2022

GRUPPO DI LAVORO:

RIIPA Engineering S.r.l.  
Sede e Direzione Provinciale: via  
Piazza del Comune 14, 36001 Chiara (VI)  
Tel. 0445 442423 - Email: riipa@riipa.it  
P.I. 01574520242 - C.F. 01574520242  
C.A. 01574520242


STUDIO TOMASI ASSOCIATI  
Via S. Maria Goretti 10 - 36015 Schio (VI)  
Tel. 0445 530265  
C.F. 01574520242 - C.A. 01574520242

PRODOTTO IN TUTTO OLTRE 20 ANNI DI ATTIVITÀ PROFESSIONALE

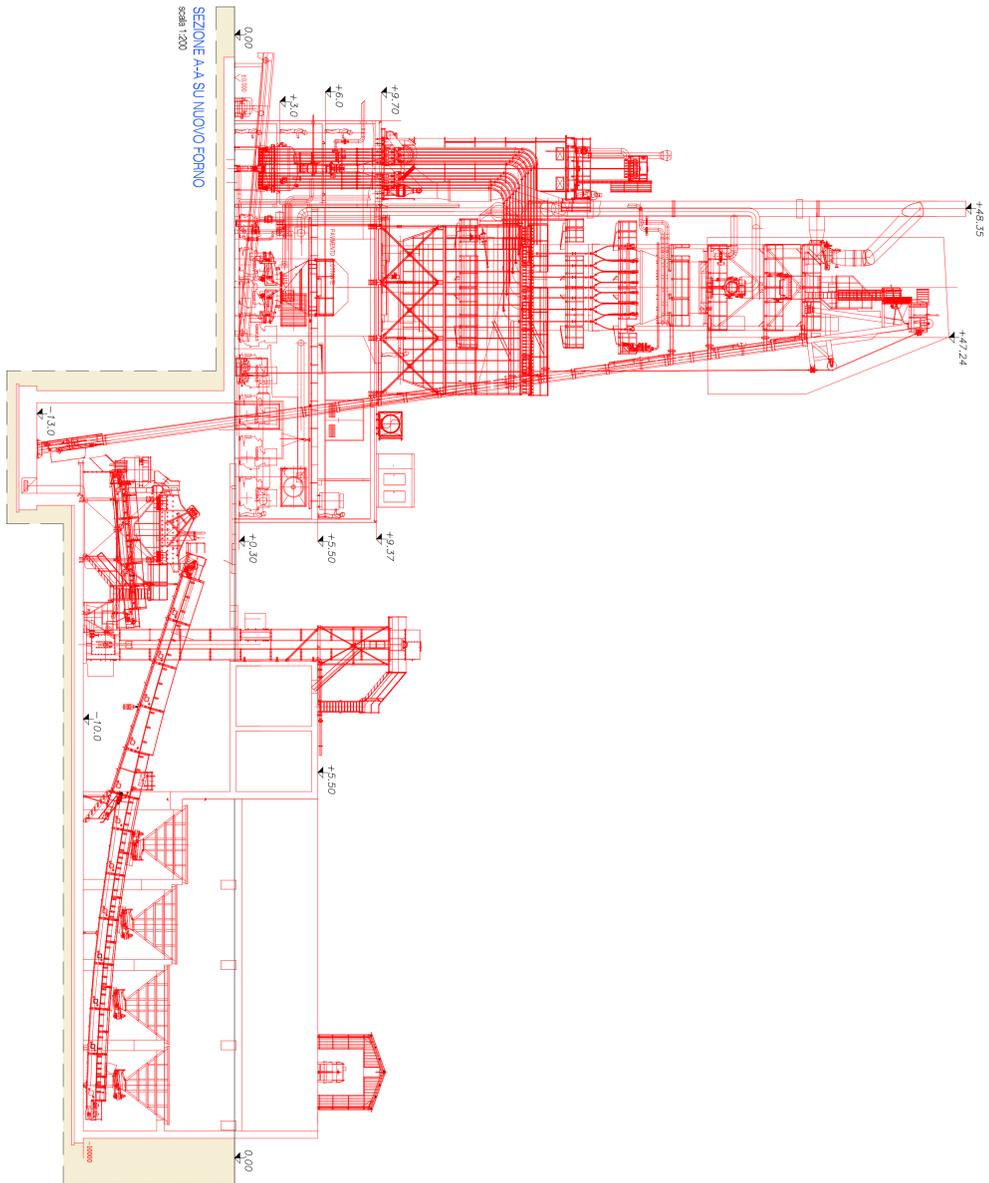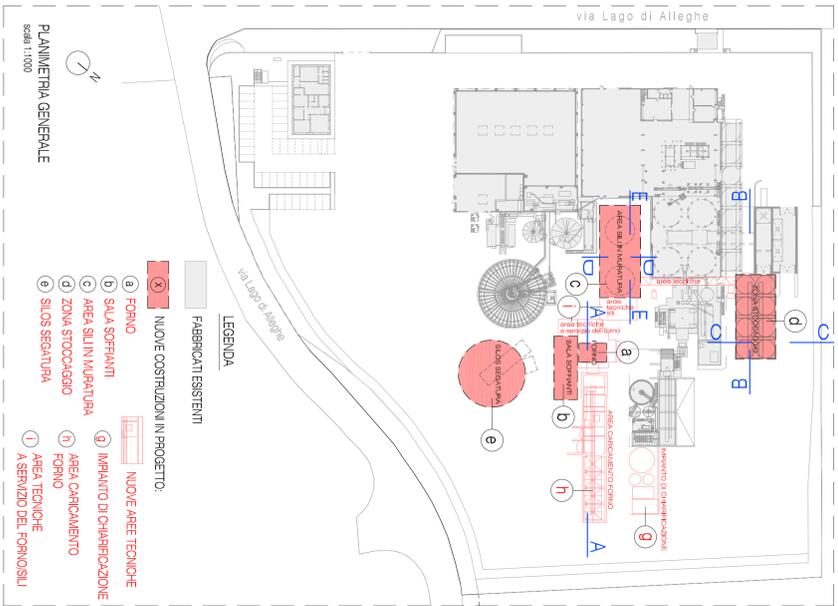


SEZIONE A-A SU NUOVO FORNO

scala 1:200

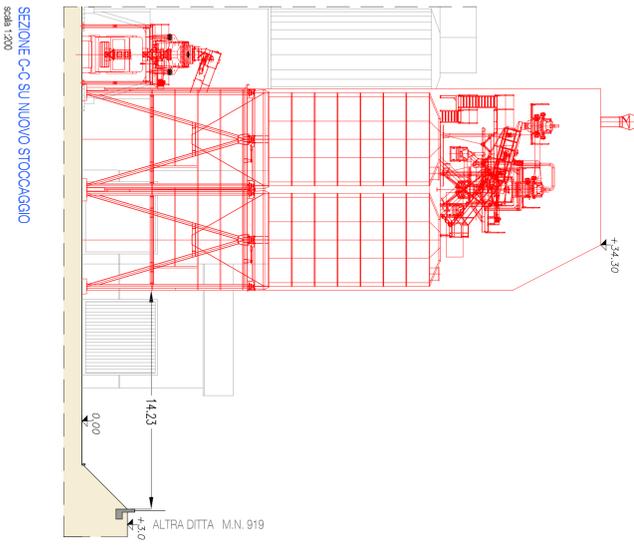


SEZIONE C-C SU NUOVO STOCCAGGIO

scala 1:200

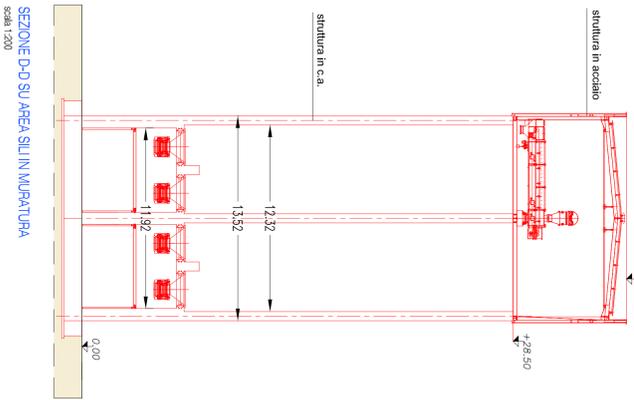

SEZIONE D-D SU AREA SILI IN MURATURA

scala 1:200

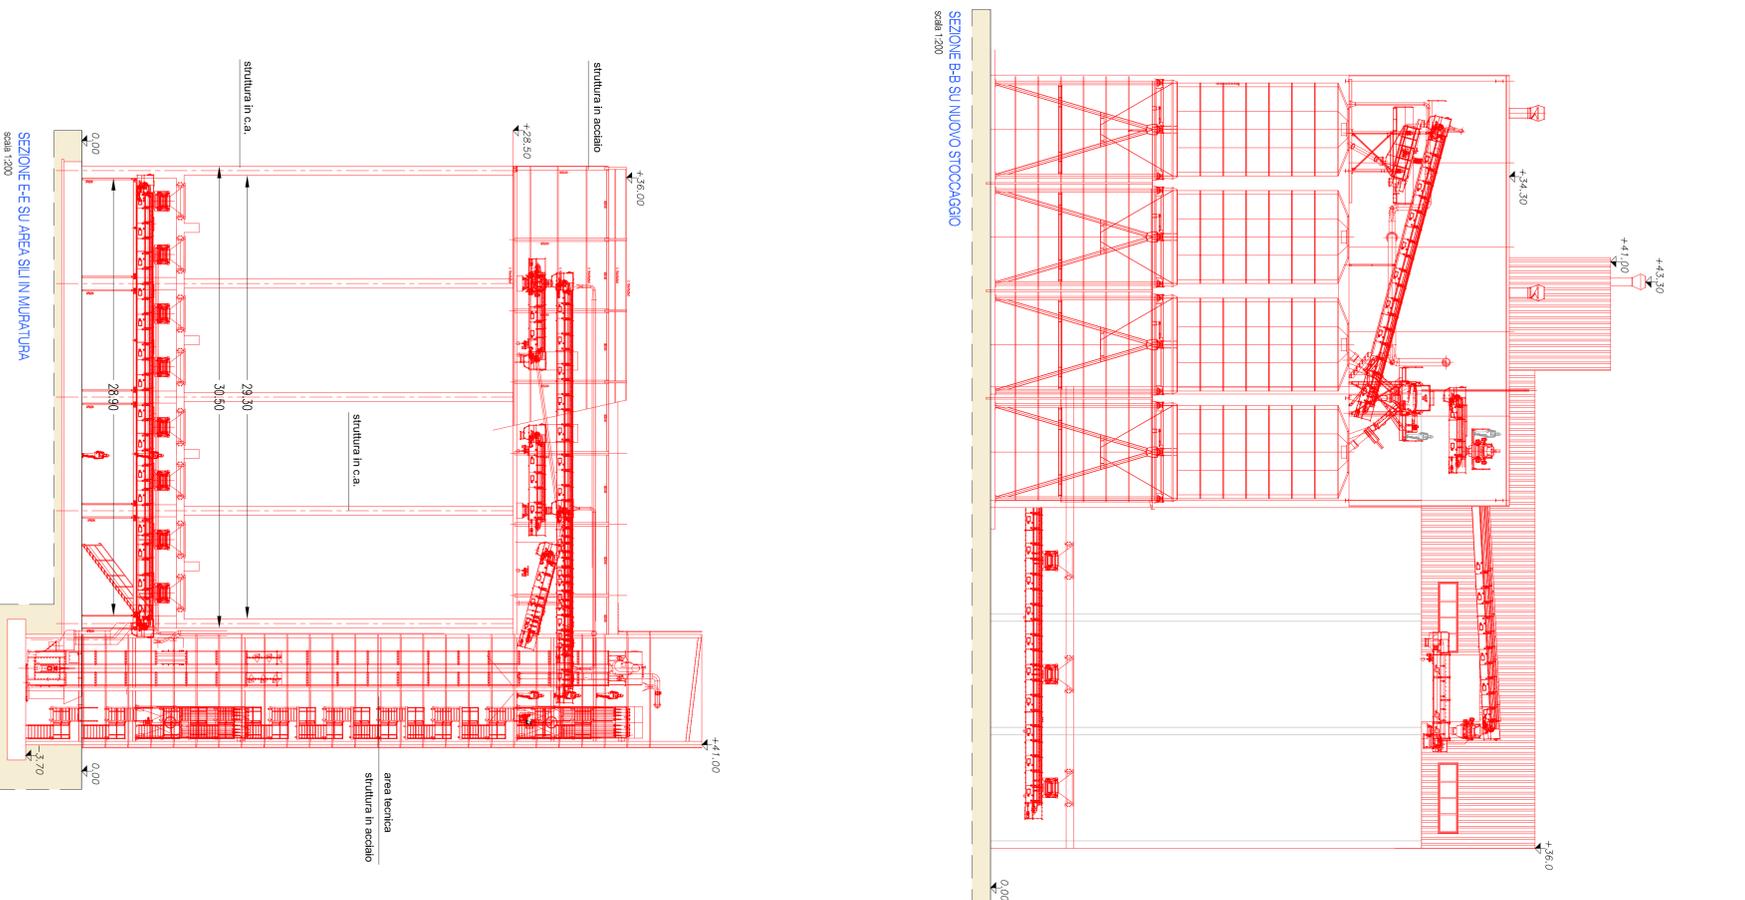

SEZIONE B-B SU NUOVO STOCCAGGIO

scala 1:200



SEZIONE E-E SU AREA SILI IN MURATURA

scala 1:200