




PROSPETTO SUD  
Scala 1:50

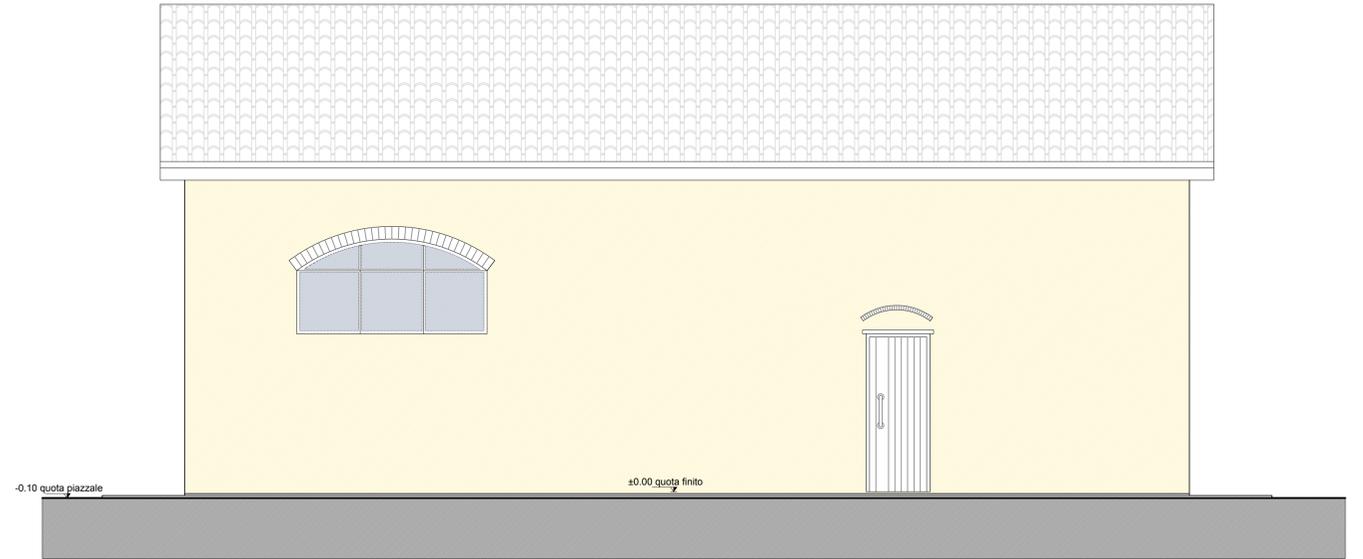

PROSPETTO NORD  
Scala 1:50

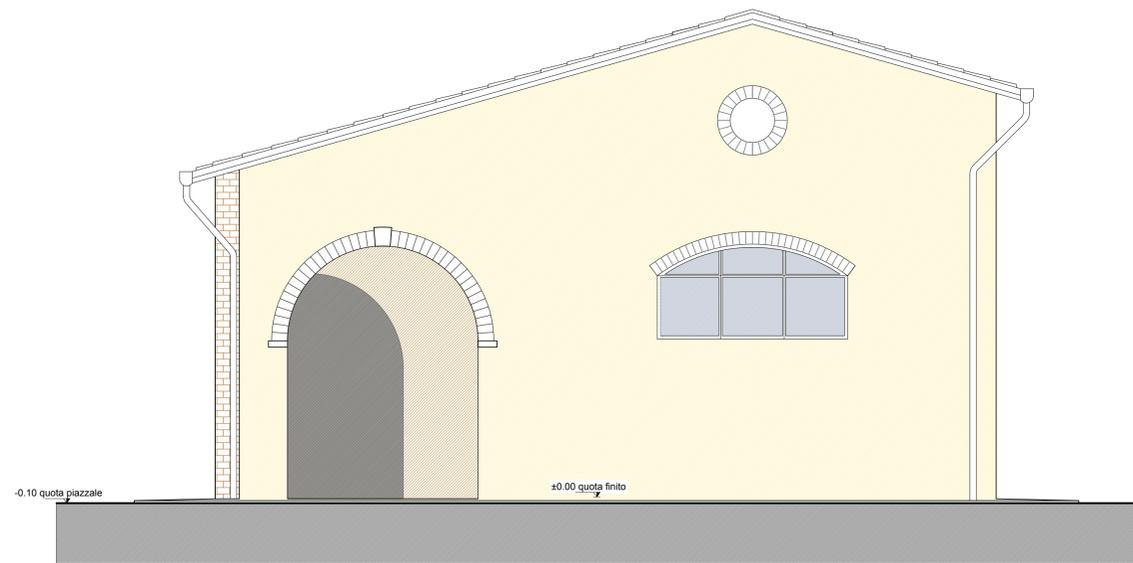


PROSPETTO EST  
Scala 1:50

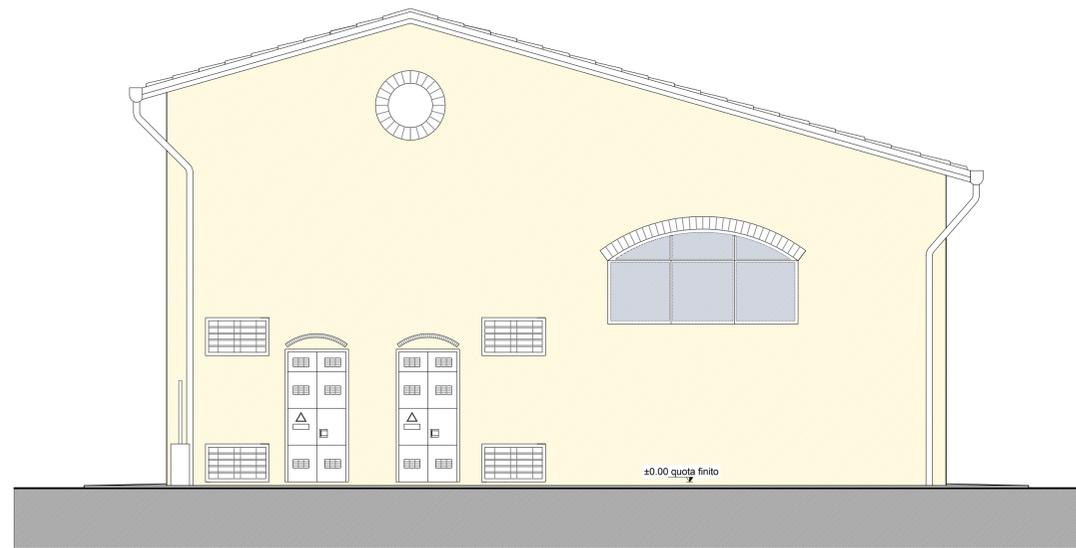

PROSPETTO OVEST  
Scala 1:50

scala 1:50



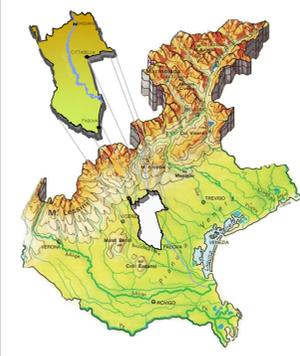

TRASFORMAZIONE IRRIGUA DI  
780 ETTARI NELLA ZONA DI  
VAMPORAZZE NEI COMUNI DI  
SANDRIGO E BRESSANVIDO (VI)

**CENTRALE DI POMPAGGIO**

**PROGETTO ESECUTIVO**

Allegato:		<b>PROSPETTI</b>	N.
			<b>AR05</b>
Data	Descrizione	Rev.	Dis.
febbraio 2021	Emissione progetto esecutivo	0	MZ
			Ver.
			MB

Cittadella, li ..... febbraio 2021.....

IL PROGETTISTA  
architettonico e strutturale  
ing. Marco Battocchio

IL PROGETTISTA  
opere elettromeccaniche  
ing. Giampaolo Baggio

IL COMMITTENTE:  
Consorzio di bonifica Brenta



**ZONCHEDDU E ASSOCIATI**  
Architetti - Ingegneri - Urbanisti - Fotogrammetristi

**SIB**

CONSORZIO DI BONIFICA BRENTA  
Via IV Novembre, 15 Cittadella (PD)  
C.F. 800176203  
Tel. 049-9978622 Fax. 049-9978559  
Email: progetti@consorzio Brenta.it  
Pec: consorzio Brenta@pec.it  
www.consorzio Brenta.it