





Ortofoto

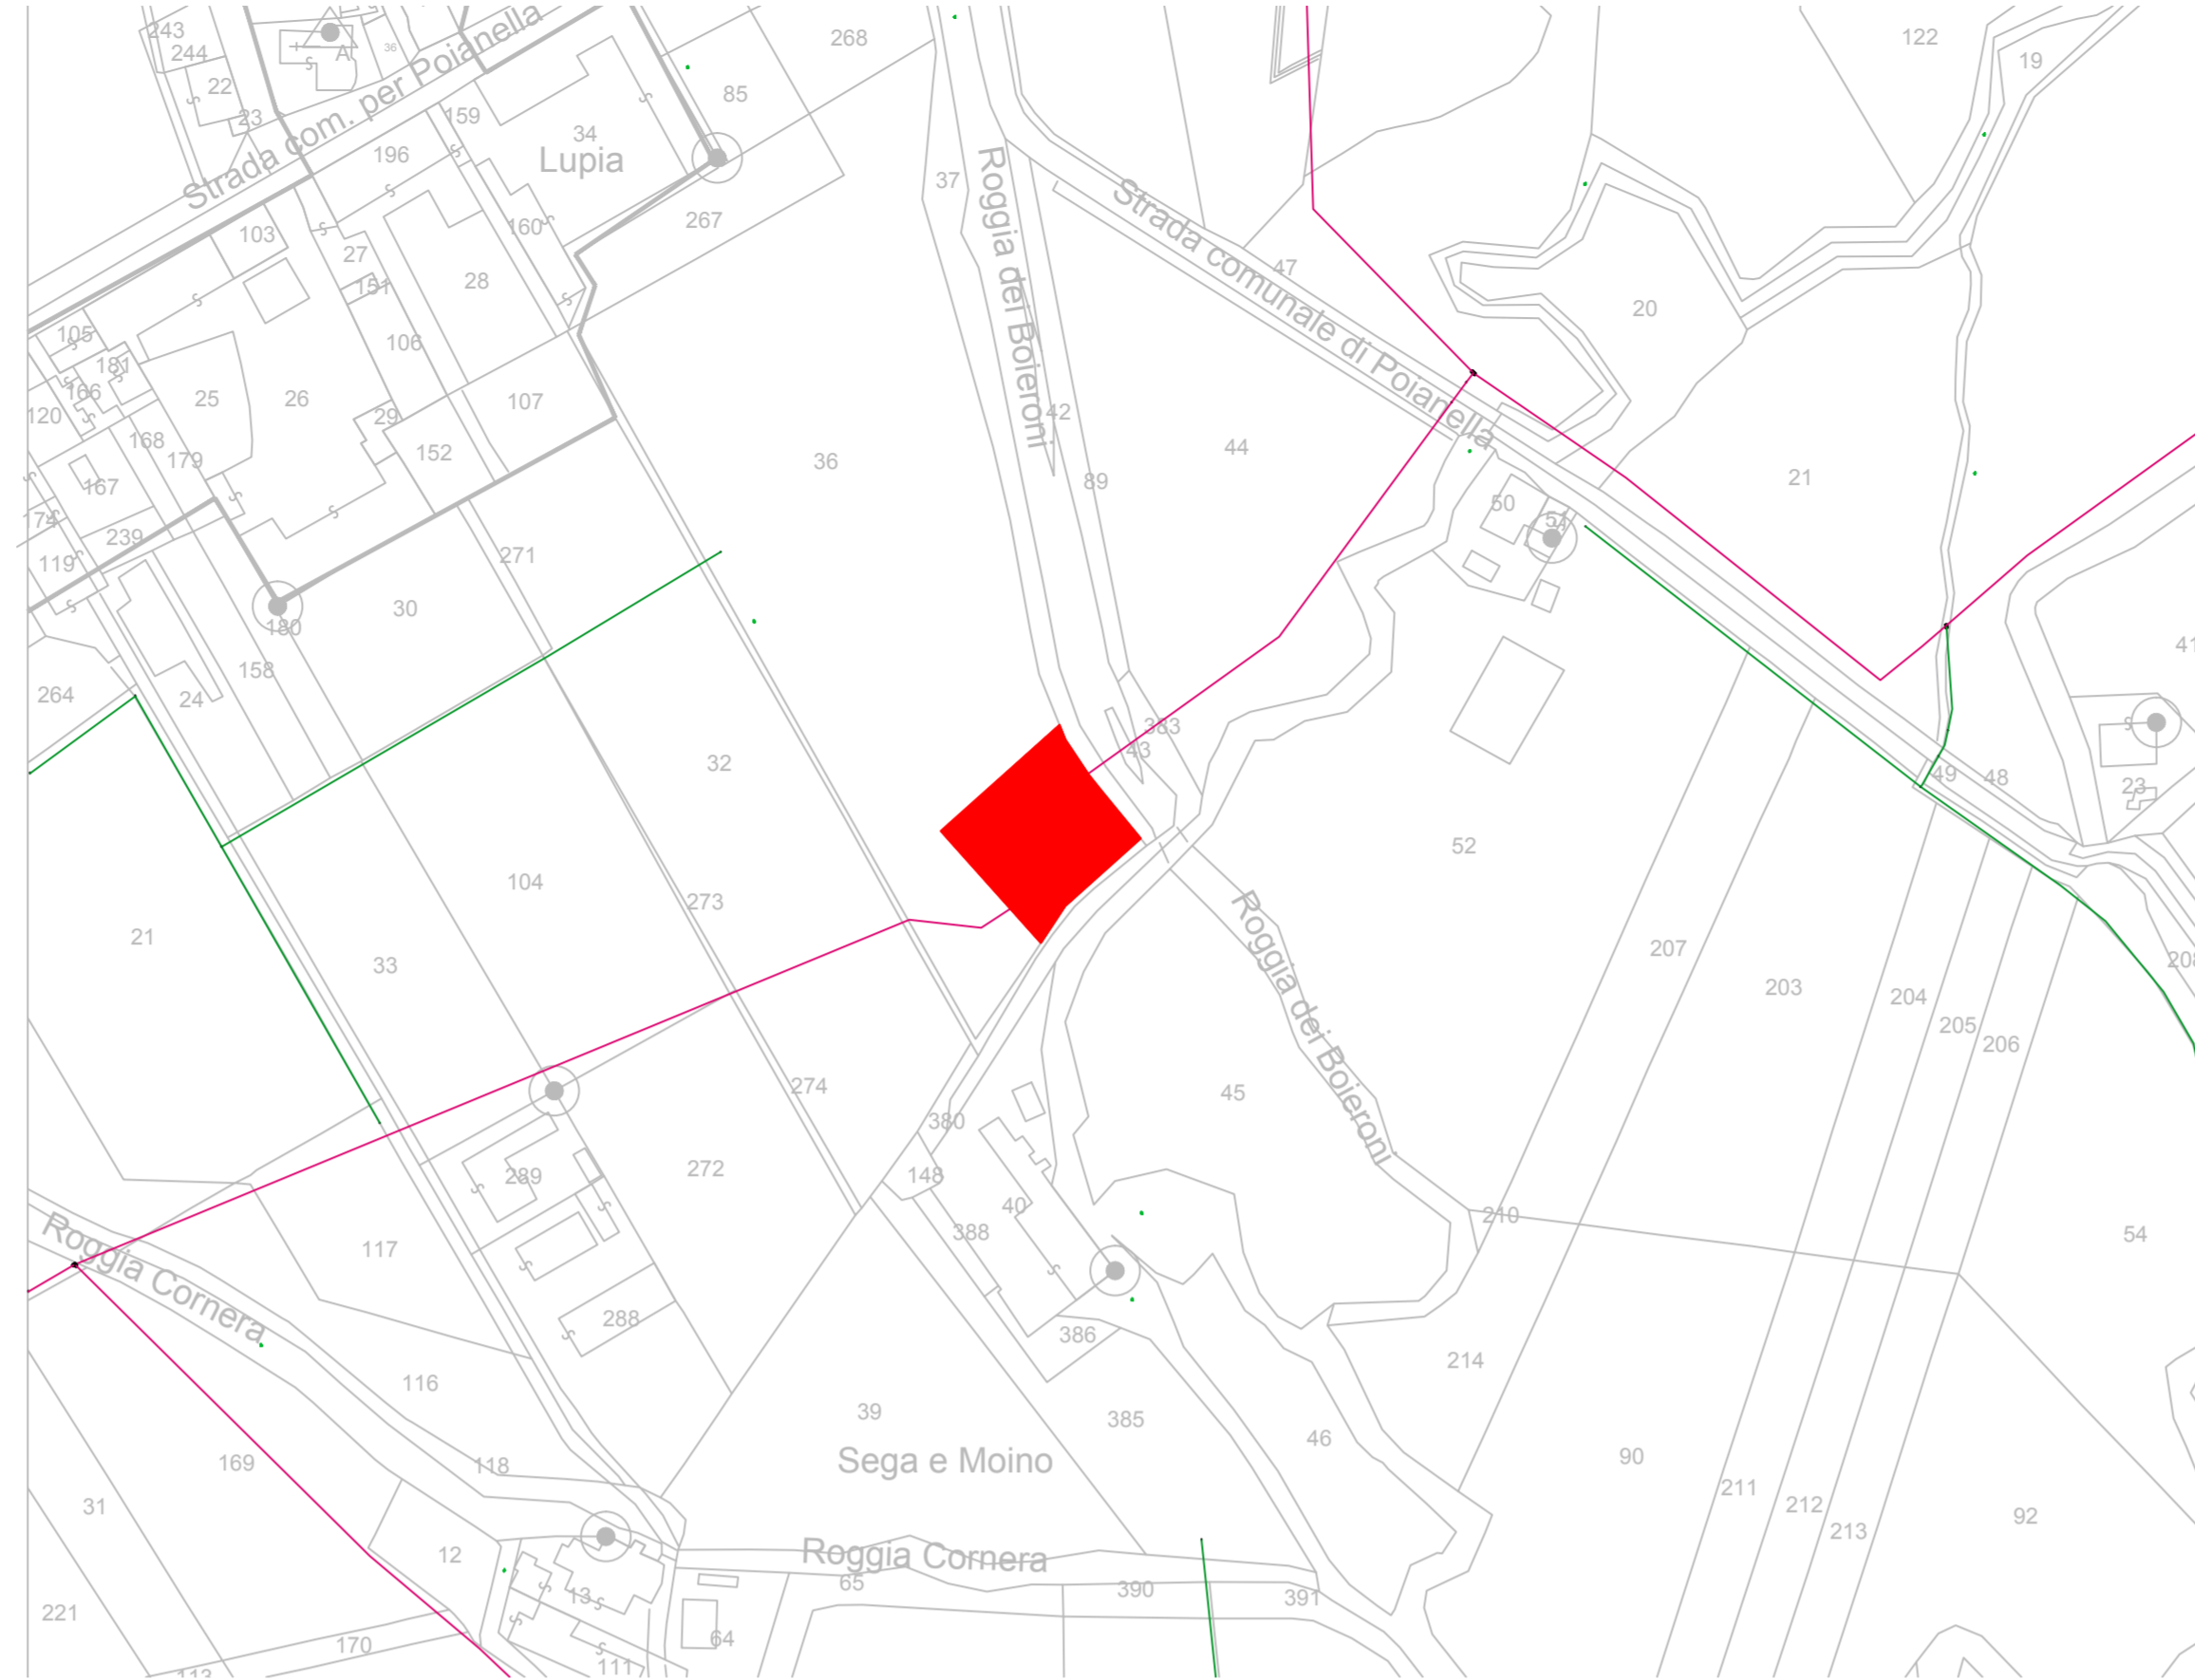


Estratto mappa catastale Comune di Sandrigo
fg.21 mapp.36
scala 1:2000

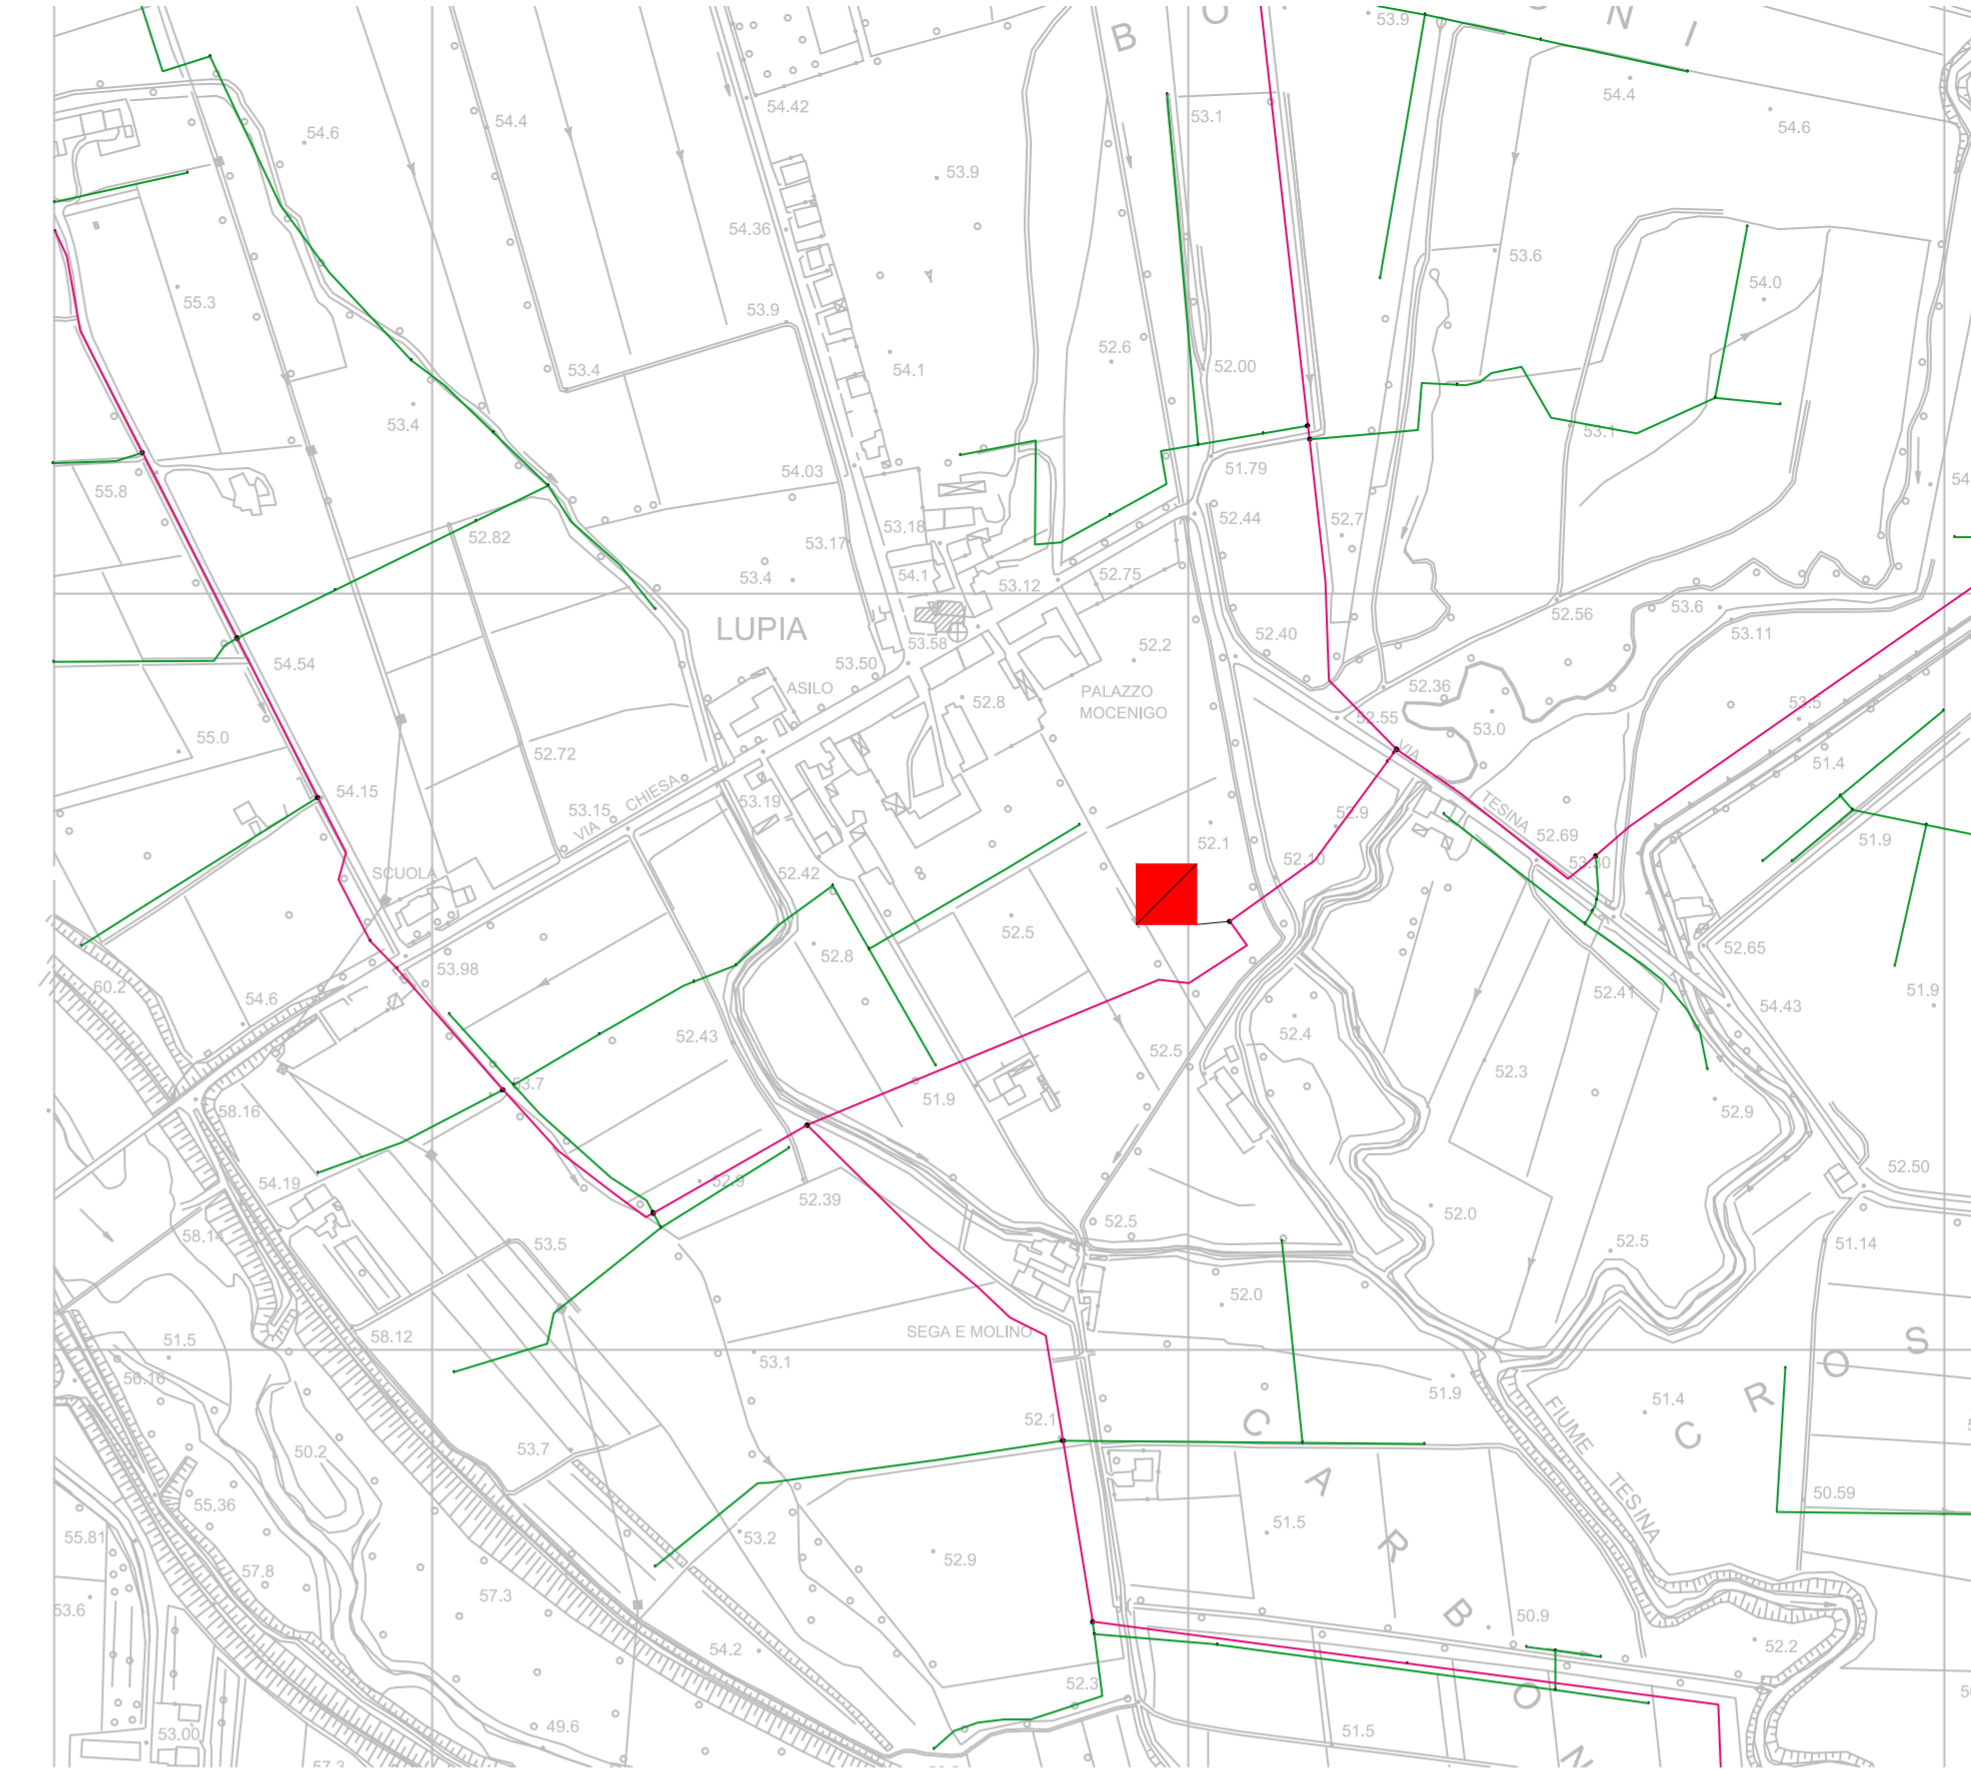

Estratto C.T.R.
scala 1:5000


LEGENDA	
	Centrale di Pompaggio
	Area Centrale
RETE PLUVIIRRIGUA	
	Rete principale pluvirrigua
	Rete secondaria pluvirrigua

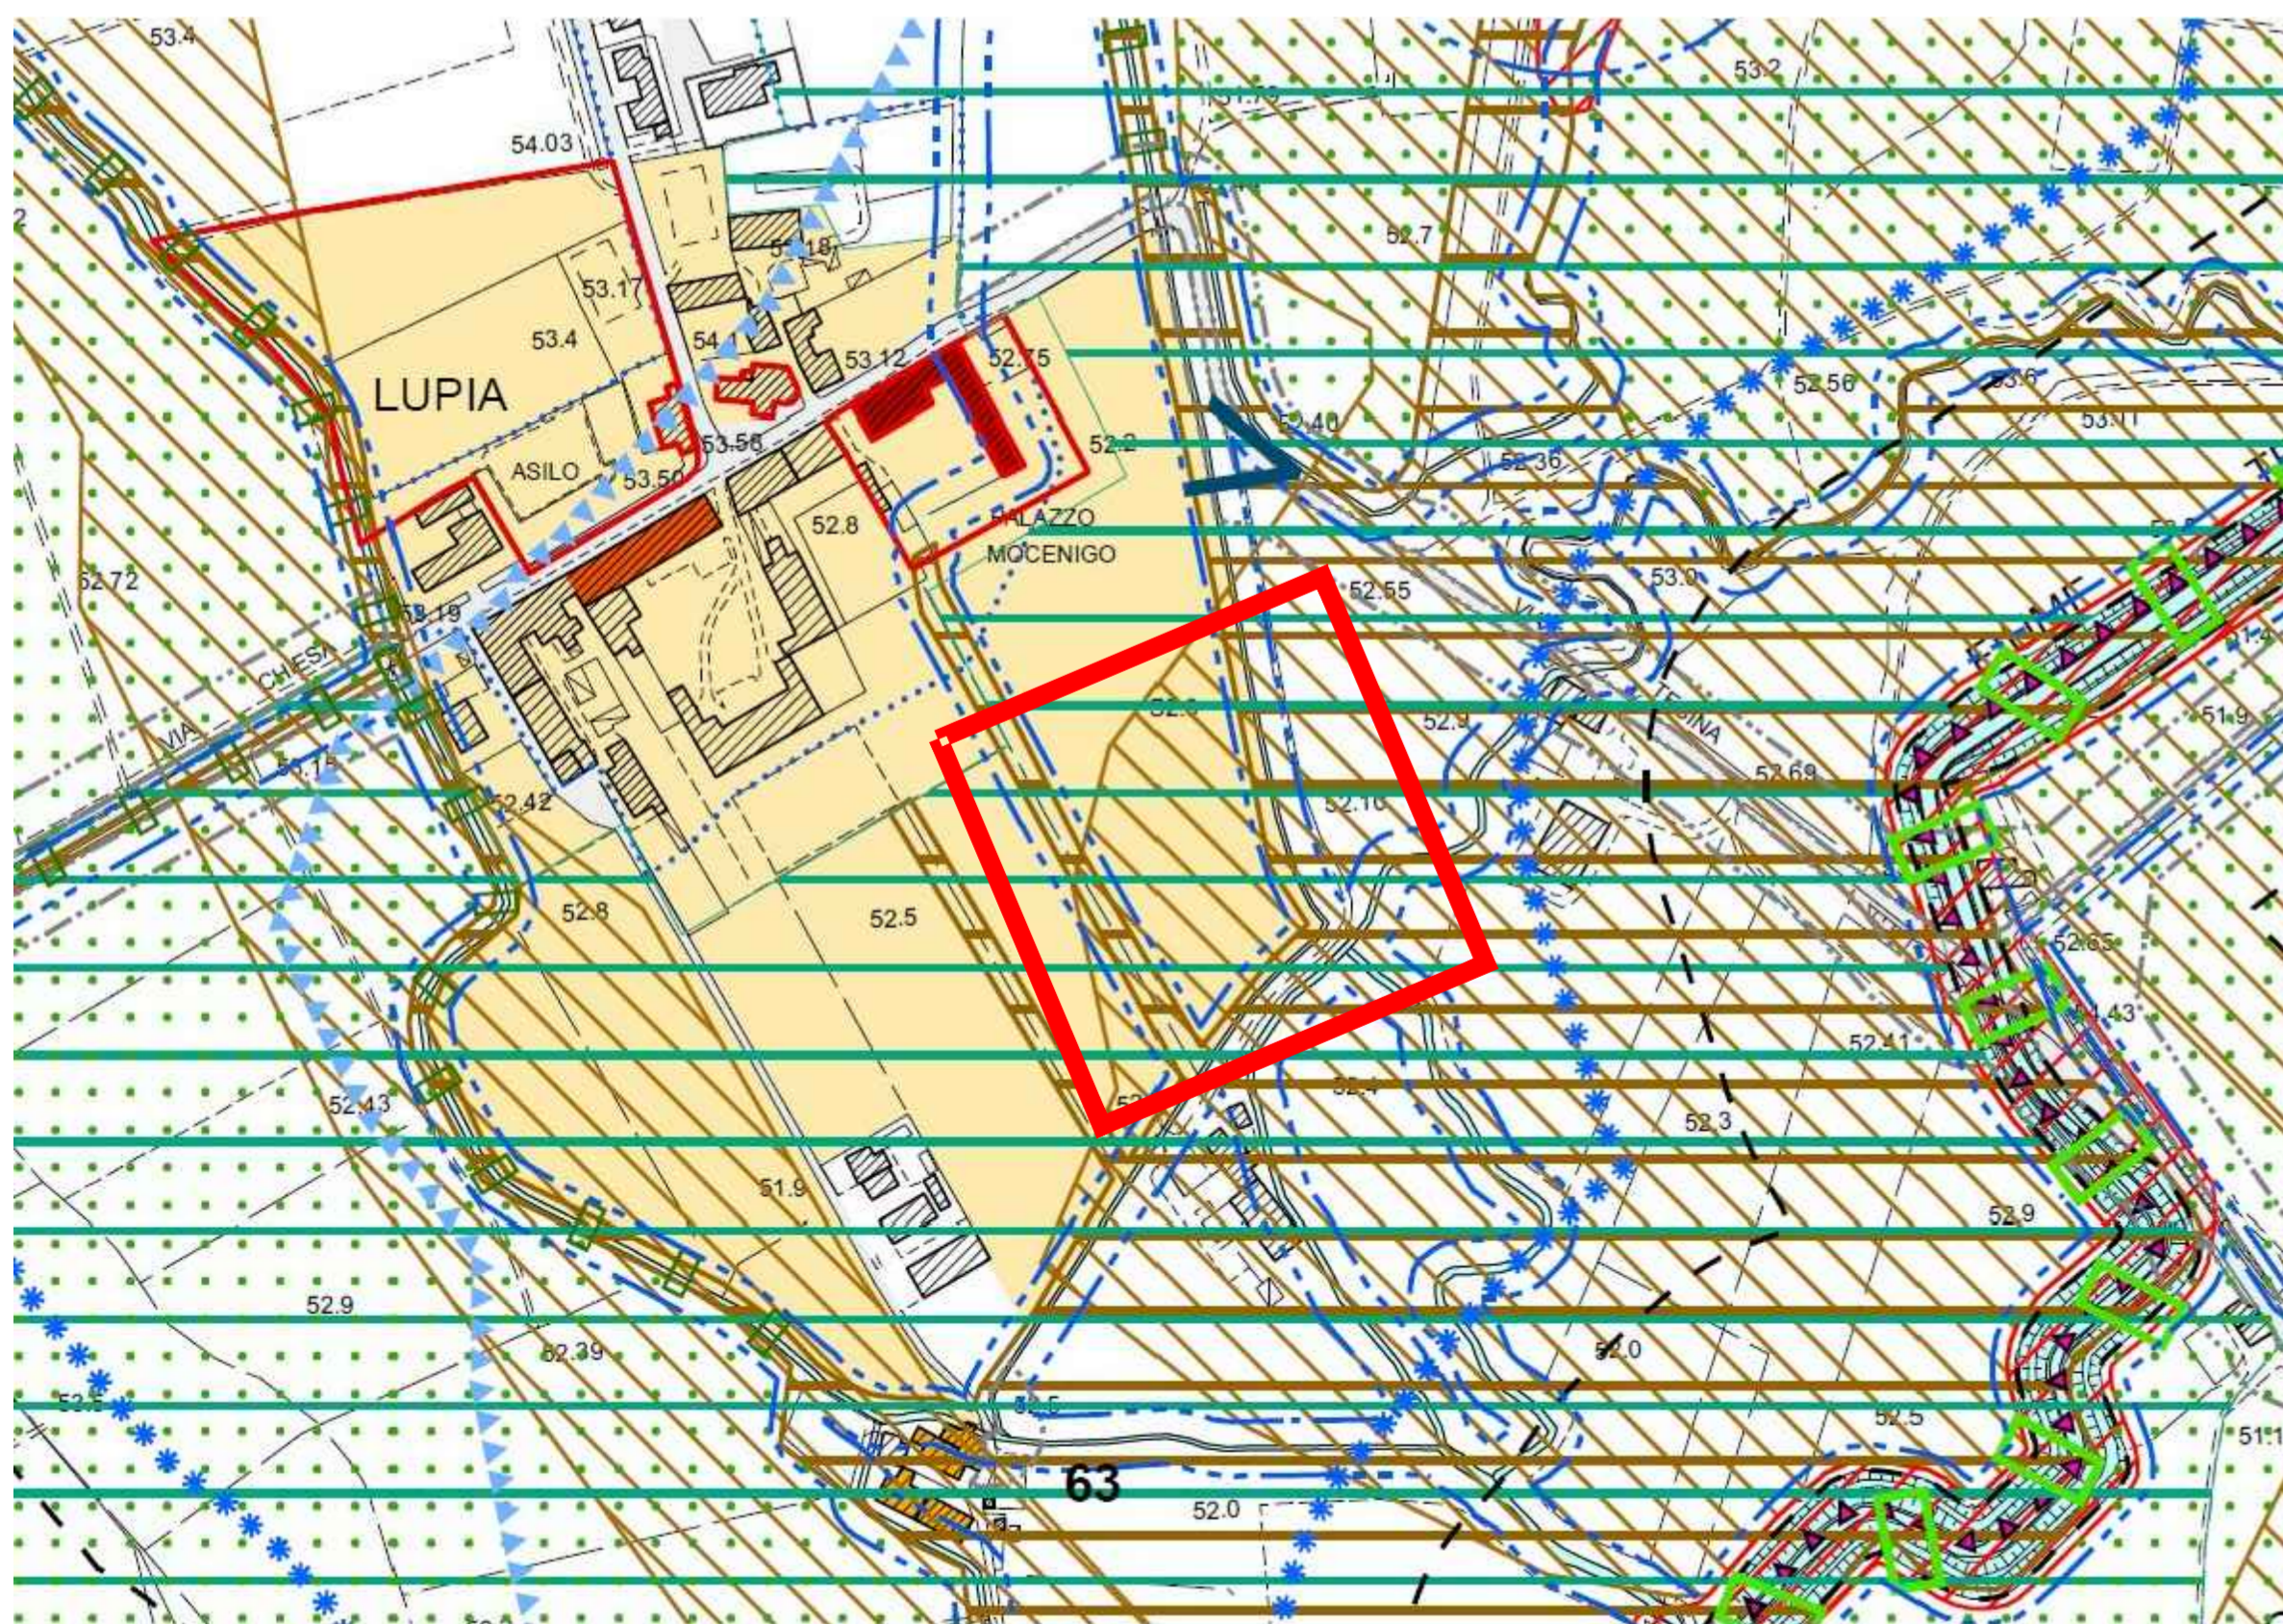


Estratto P.I.

LEGENDA	N.T.A.
	Confine comunale
Vincoli	
	Vincolo paesaggistico - Corsi d'acqua D.Lgs. 42/2004
	Vincolo idrogeologico - forestale RD n° 3267/1923
	Vincolo monumentale D.Lgs. 42/2004
	Vincolo sismico O.P.C.M. 3274/2003
Reti natura 2000	
	Sito di importanza comunitaria (I3220040) - core area
Identificazione di livello comunale	
	Centri storici
	Area a rischio idraulico e idrogeologico in riferimento al P.A.I. (Area fluviale)
	Zona di attenzione idraulica in riferimento al P.A.I.
Elementi generatori di vincolo e fasce di rispetto	
	Discariche
	Cave
	Depuratori
	Allevamenti intensivi/Fasce di rispetto: dalla zona agricola dalle residenze sparse / dalle residenze concentrate
	Pozzi di prelievo per uso idropotabile, idrotermale e idroproduttivo/Fasce di rispetto
	Viabilità/Fasce di rispetto
	Viabilità di progetto
	Rispetto area a rischio di incidente rilevante

	Cimiteri/Fasce di rispetto	art. 41,64
	Impianti di comunicazione elettronica ad uso pubblico	art. 65
	Risorgiva e fascia di protezione primaria e secondaria	art. 86
	Compatibilità geologica ai fini edificatori: area non idonea/area idonea e idonea a condizione (F)	art. 85
	Edifici oggetto di tutela	art. 76
	Ville venete di interesse provinciale / di particolare interesse provinciale	art. 76
	Cortesi figurativi delle ville venete di particolare interesse provinciale (PTCP)	art. 77
	Are di pertinenza di edifici oggetto di tutela	art. 78
	Cori visuali	art. 84
	Ambito di conservazione ad alto valore paesaggistico da PAT	art. 80
	Buffer zone: area di connessione naturalistica da PAT	art. 81
	Stepping stone: area umida da PAT	art. 83
	Corridoi ecologici principali da PAT	art. 83
	Corridoi ecologici secondari da PAT	art. 83
	Alberi monumentali da PAT	art. 81



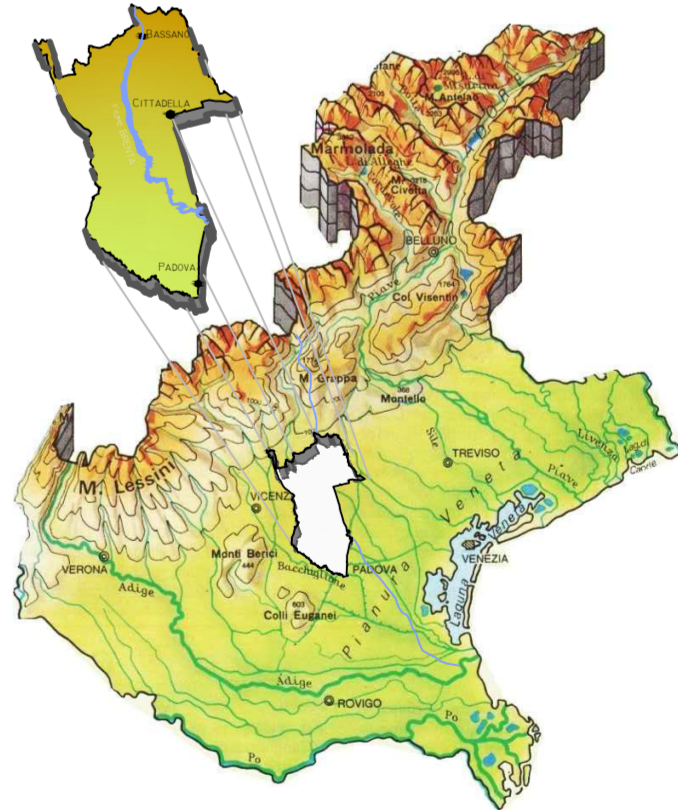

TRASFORMAZIONE IRRIGUA DI 780 ETTARI NELLA ZONA DI VAMPORAZZE NEI COMUNI DI SANDRIGO E BRESSANVIDO (VI)

CENTRALE DI POMPAGGIO

PROGETTO ESECUTIVO

Allegato:		N.	
INQUADRAMENTO TERRITORIALE		SDF01	
Data	Descrizione	Rev.	Dis. Ver.
febbraio 2021	Emissione progetto esecutivo	0	MZ MB
Cittadella, li febbraio 2021.....			
IL PROGETTISTA architettonico e strutturale ing. Marco Battocchio	IL PROGETTISTA opere elettromeccaniche ing. Giampaolo Baggio	IL COMMITTENTE: Consorzio di bonifica Brenta	

ZONCHEDDU E ASSOCIATI
Architetti - Ingegneri - Urbanisti - Pianificatori

SIB

CONSORZIO DI BONIFICA BRENTA
 Via IV Novembre, 15 Cittadella (PD)
 C.F. 80037920293
 Tel. 049-9791623 Fax: 049-5970859
 Email: progetti@consorzio Brenta.it
 Piac.consorziobrenta@gmail.com
 www.consorziobrenta.it