




ATTRAVERSAMENTO CON PERFORAZIONE  
SEZIONE ROGGIA LONGHELLA (strada com. Lupia)  
Scala 1:100

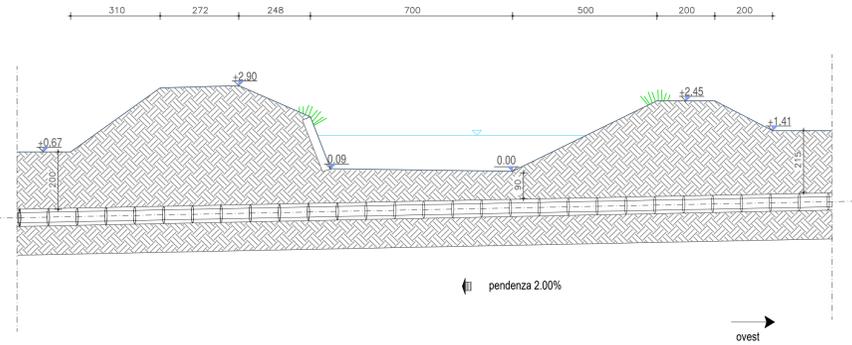


SEZIONE ROGGIA PALMIRONA  
Scala 1:100

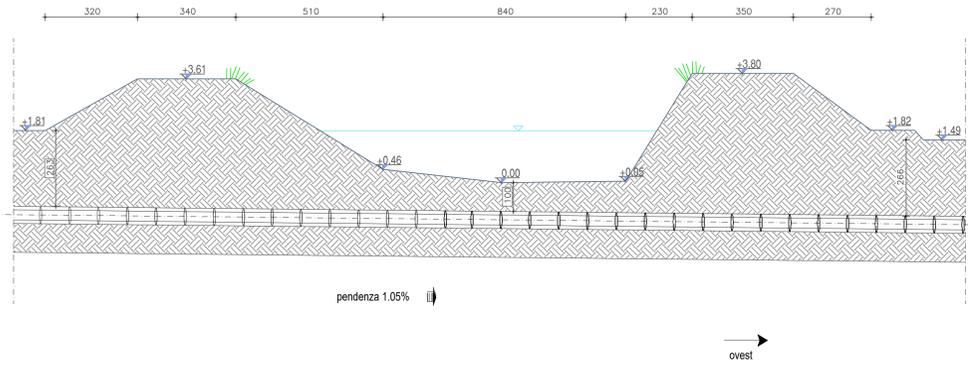


SEZIONE ROGGIA LONGHELLA  
Scala 1:100

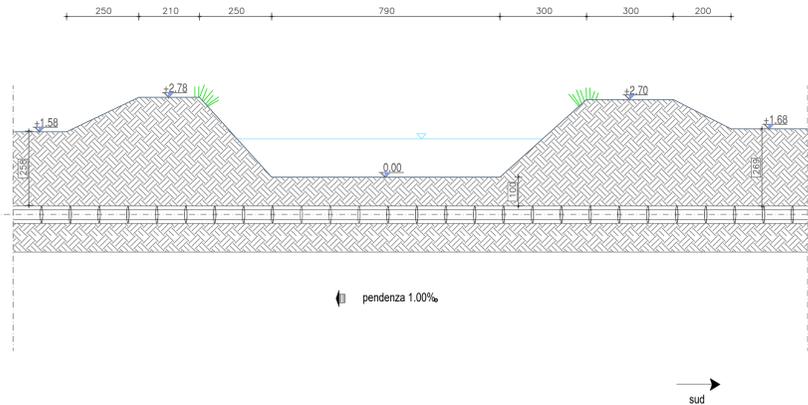


ATTRAVERSAMENTO CON PERFORAZIONE  
PIANTA FIUME TESINA Scala 1:100

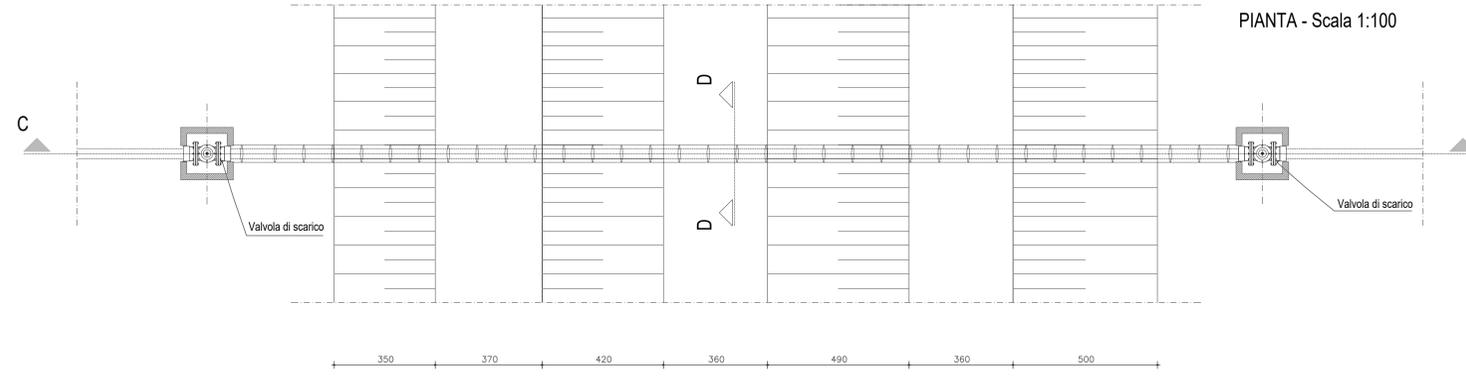


ATTRAVERSAMENTO CON PERFORAZIONE  
SEZIONE FIUME TESINA Scala 1:100

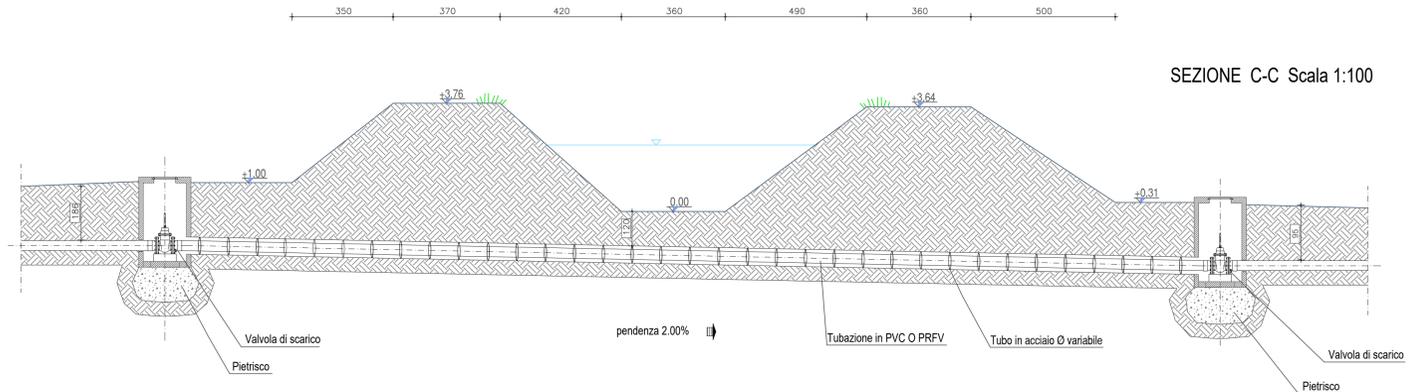


ATTRAVERSAMENTO LINEA METANODOTTO  
SEZIONE Scala 1:50

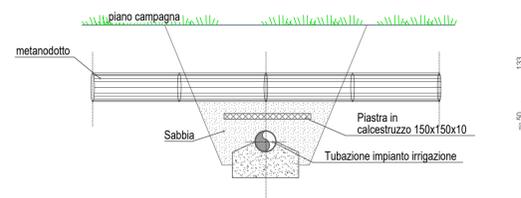


ATTRAVERSAMENTO SUB-ALVEO TIPO  
SEZIONE Scala 1:50

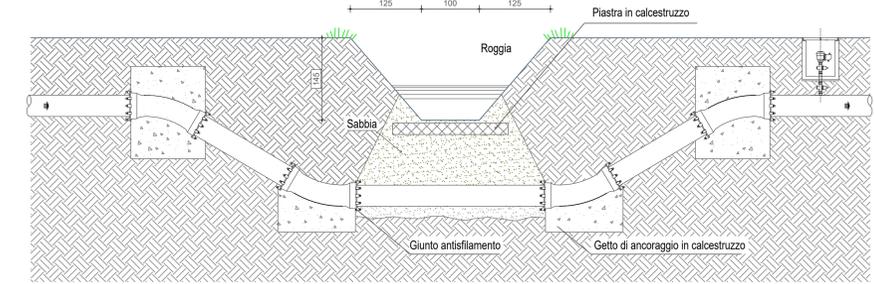


PARTICOLARE GIUNTO ANTISFILAMENTO "Express"  
SEZIONE Scala 1:1

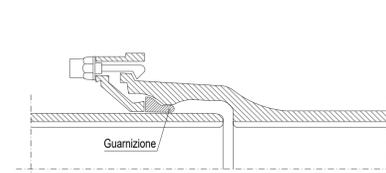


SEZIONE Scala 1:50

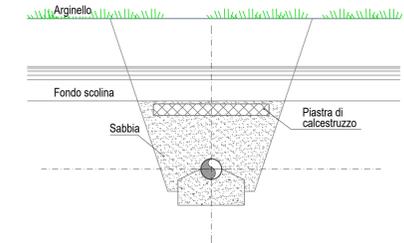


SEZIONE D-D Scala 1:50

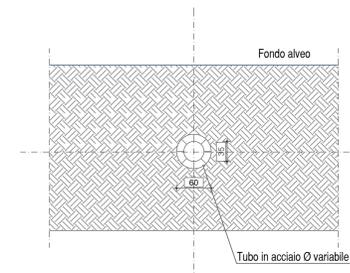

SEZIONE C-C Scala 1:100

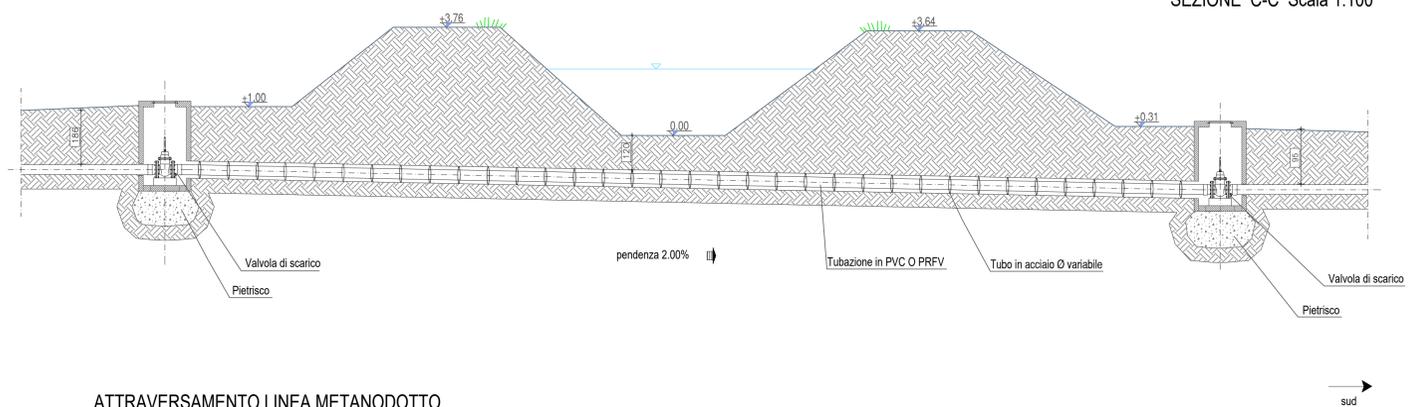

BACINO DI DESTRA BRENTA

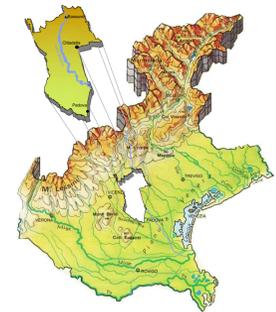

TRASFORMAZIONE IRRIGUA DI  
780 ETTARI NELLA ZONA DI  
VAMPORAZZE NEI COMUNI DI  
SANDRIGO E BRESSANVIDO (VI)

PROGETTO ESECUTIVO

Allegato:		B.4.7.1	
PARTICOLARE ATTRAVERSAMENTI FIUMI			
Data	Descrizione	Rev.	Ver. Valid.
23 marzo 2005	Emissione progetto esecutivo	0	S.F. N.U.
15 aprile 2009	Emissione progetto esecutivo	1	S.F. N.U.
15 giugno 2021	Aggiornamento progetto esecutivo	2	S.F. N.U.

I PROGETTISTI:  
CONSORZIO DI BONIFICA BRENTA  
Via IV Novembre, 15 (Città del Fido)  
C.F. 80037620303  
Tel. 0445/807022 Fax. 0445/807042  
Email: progr@consorzio Brenta  
Pia: consorzio Brenta@progr Brenta

Cons. srl  
Corso Milano, 9 - 37138 Verona  
Tel. 045/373026 Fax. 045/373042  
Email: amministrazione@consorzio Brenta  
www.consorzio Brenta.com

Esecutore  
dr. ing. Alberto Ferrari

Il Direttore Generale  
dr. ing. Umberto Nicelforo

Responsabile  
dr. ing. Andrea Garzon

Capo Settore Lavori Pubblici  
geom. Franco Svegliado

