


- LEGENDA**
- 1) Pozzetto raccolta acque piazzali
 - 2) Pozzetto di grigliatura
 - 3) Pozzetto scolmatore
 - 4) Accumulo acque prima pioggia (20 mc)
 - 5) Cisterna fuori terra acque prima pioggia (40 mc)
 - 6) Impianto d'oleatore a doppio vano
 - 7) Pozzetto raccolta oli
 - 8) Impianto depurazione biologico in dismissione
 - 9) Pozzetto terminale di scarico
 - 10) Pozzetto linea seconda pioggia
- INTERVENTI DI PROGETTO:**
- Inserimento filtro a coalescenza in blocco 6
 - Alloggiamento impianto di sollevamento in blocco 8
 - Installazione nuovo impianto di filtrazione
 - Interventi di completamento (tubazioni, raccordi, collegamenti etc.)

SEZIONE A-A

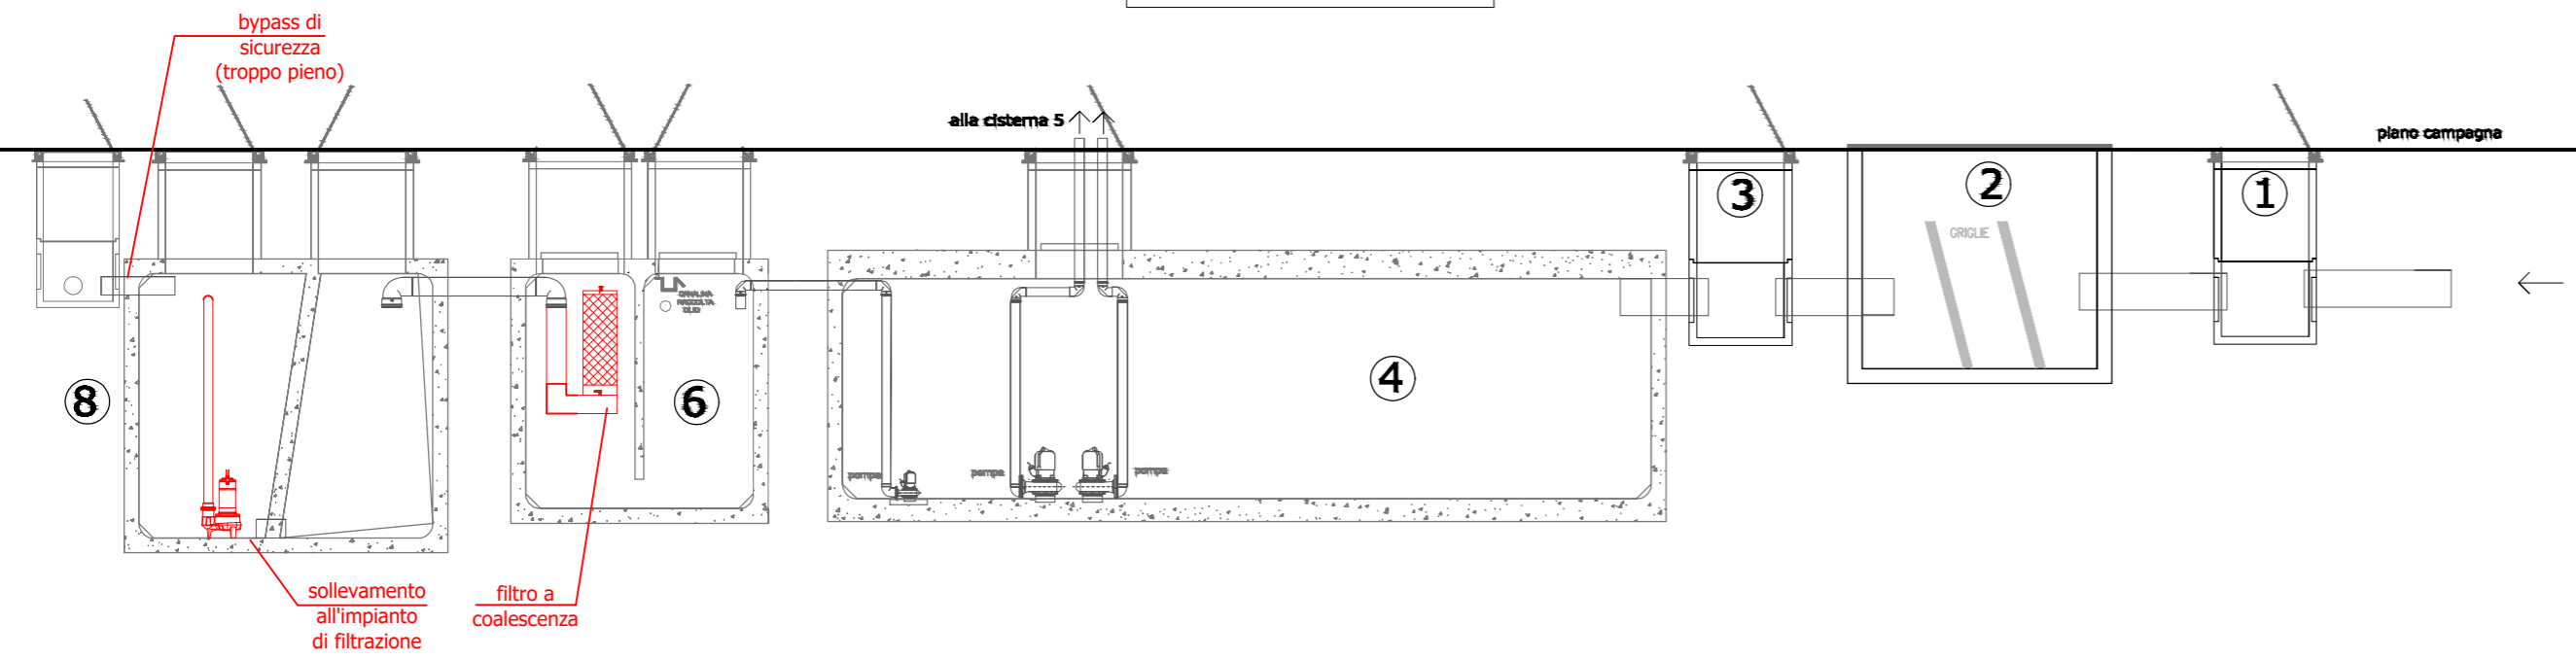

Comune di Noventa Vicentina Provincia di Vicenza Scala 1:50 Revisione Febbraio 2023	<p>Ing. Luca Bettega Via Castelletto 10/2 36054 Montebello Vicentino (VI) Tel. 0444 649824 e-mail: info@lucabettega.it</p>	Schema di adeguamento impianto di prima pioggia esistente <h1 style="margin: 0;">A3.11.b</h1>
<p>DOMANDA DI RINNOVO E MODIFICA/AGGIORNAMENTO DEL PROV.V. n. 019/suolo rifiuti/2013 del 06/03/2013</p>		
Ing. Luca Bettega <i>firmato digitalmente</i>		Filippi Simone Amministratore Unico <i>firmato digitalmente</i>
IL PROGETTISTA	COMMITTENTE	IMPRESA

Ai sensi e per gli effetti degli articoli 1, 2 e 99 della legge 633 del 22 aprile 1941, ci riserviamo la proprietà intellettuale e materiale di questo elaborato e facciamo espresso divieto a chiunque di renderlo noto a terzi o di riprodurlo anche in parte, senza la nostra preventiva autorizzazione scritta.