



ESTRATTO DI MAPPA CATASTALE - scala 1:2000
Comune di Torri di Quartesolo - Foglio 6 - mappali n. 1018 , 1033 , 1034

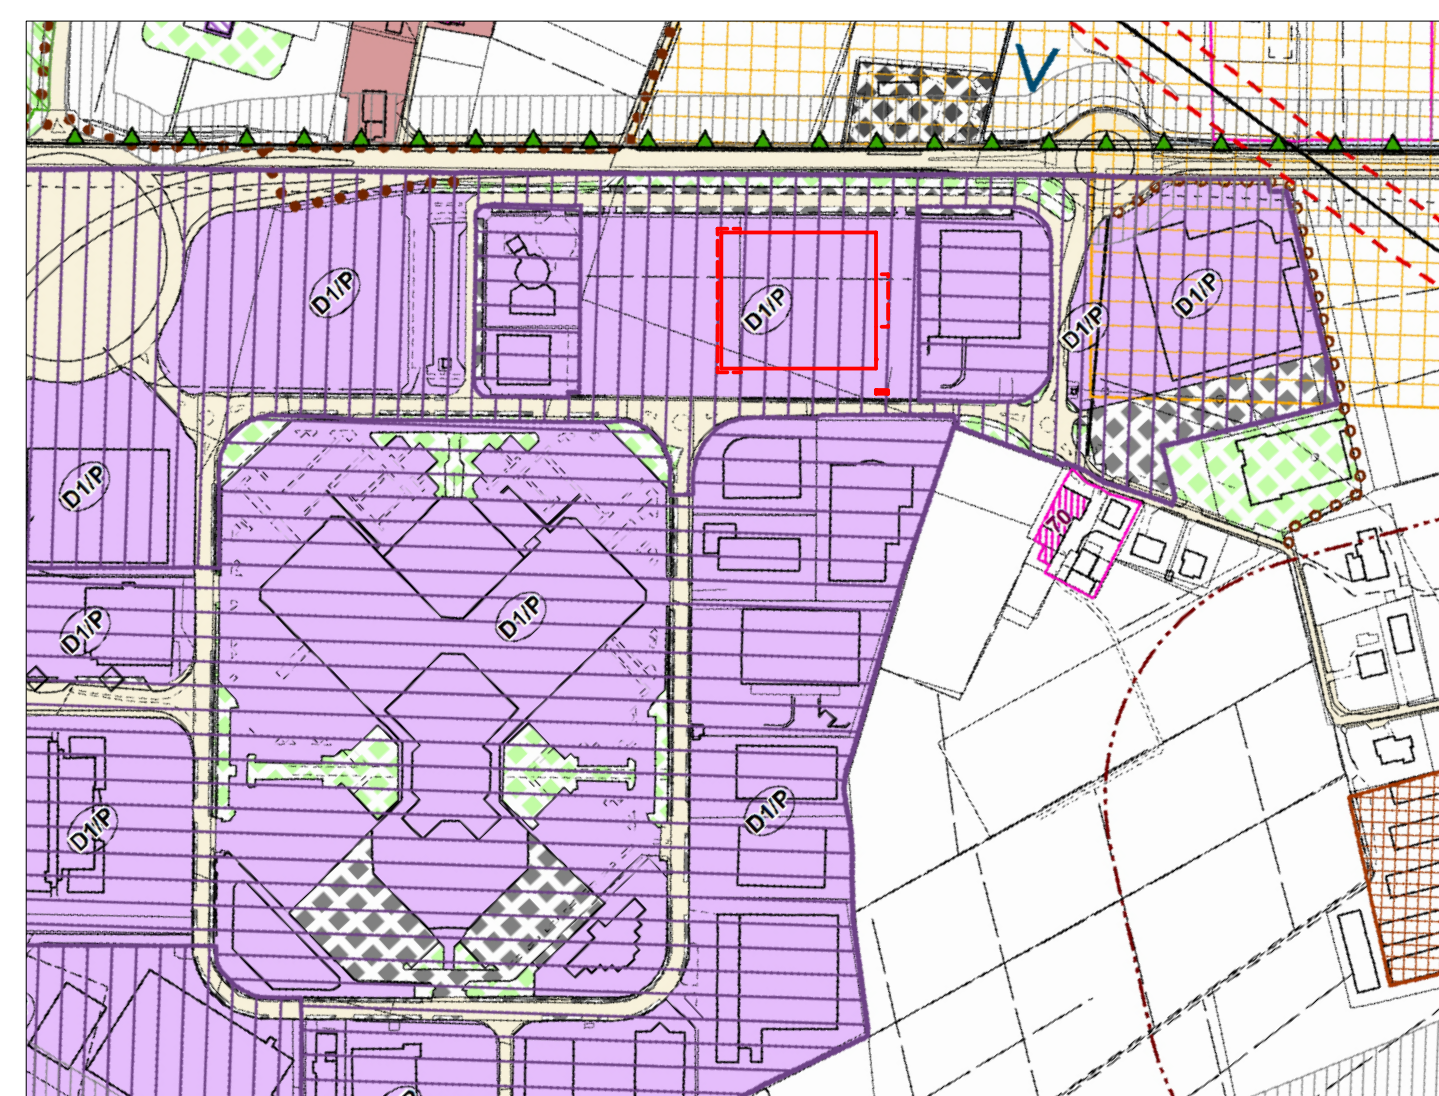

ESTRATTO DI P.I. ADOTTATO - scala 1:5000

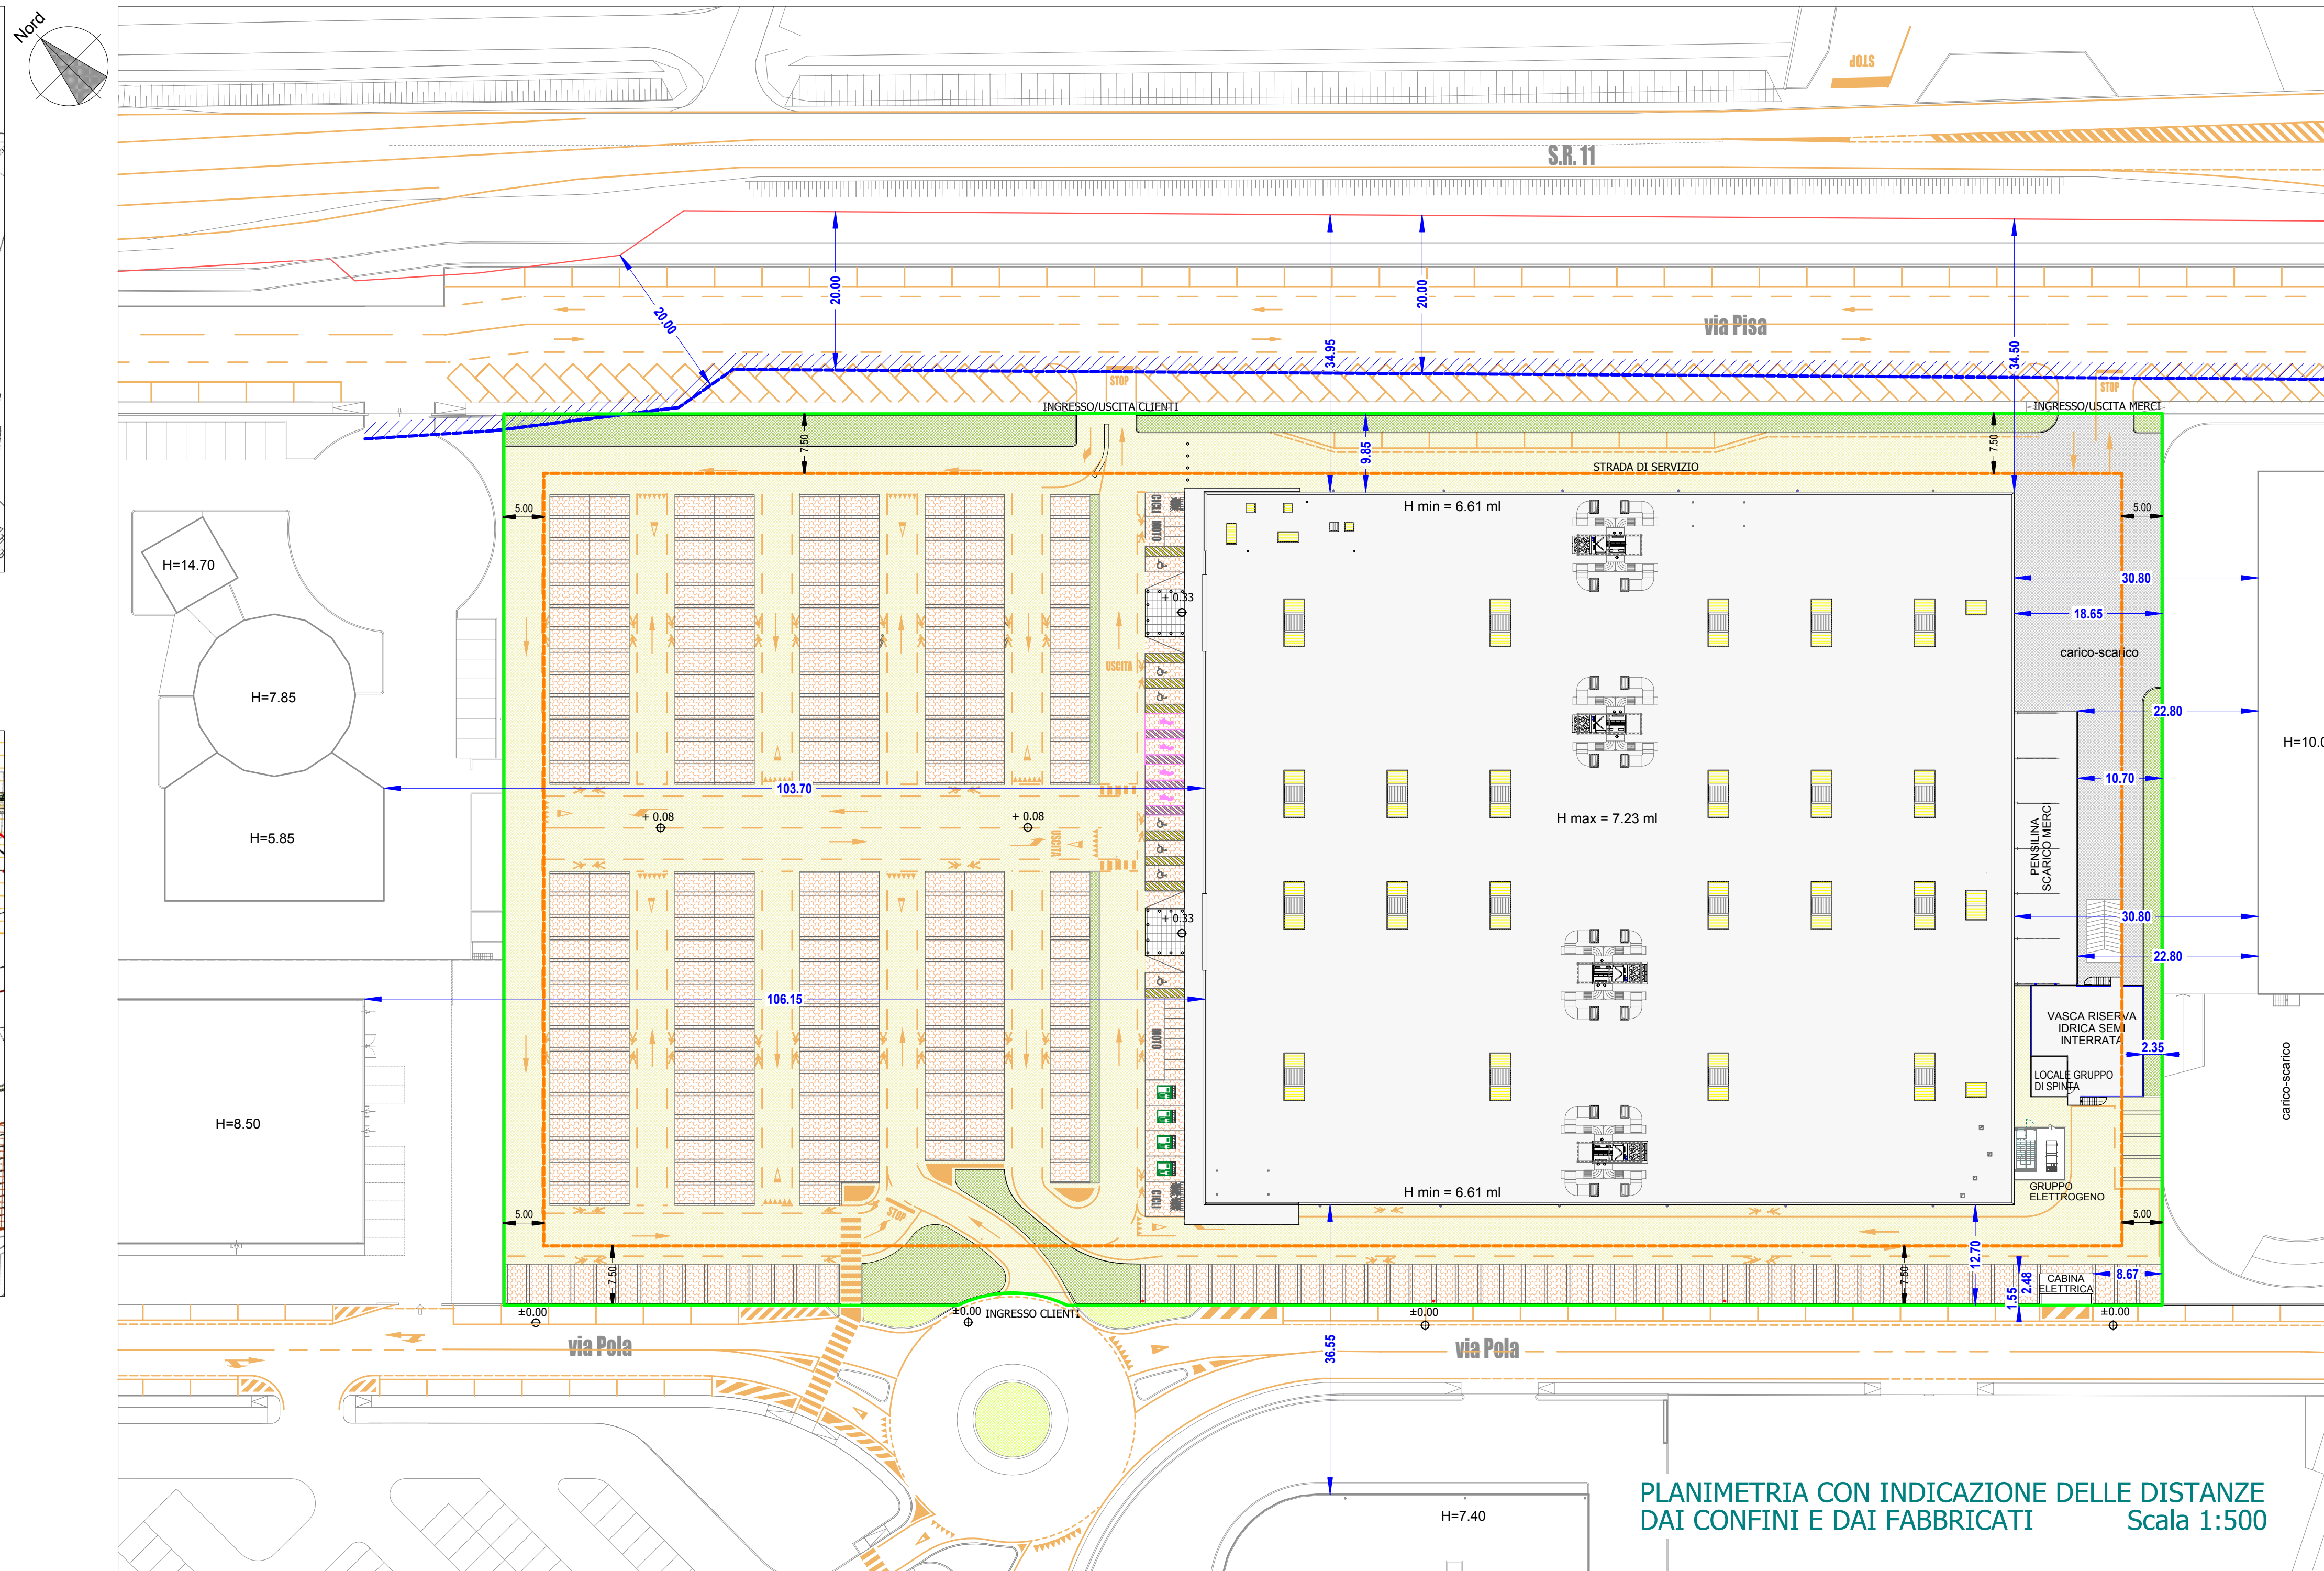

- LEGENDA:
- LIMITE DI PROPRIETA'
 - LIMITE DI MASSIMO INVILUPPO
 - LIMITE PROPRIETA' S.R. 11
 - ▨ FASCIA DI RISPETTO STRADALE come da tav. 9 S.U.A. (Lottizzazione Iniziative Industriali) approvato con D.C.C. n.23 del 06/05/2008
- PAVIMENTAZIONI:
- PIAZZALE CON PAVIMENTAZIONE IN ASFALTO IMPERMEABILE E RAMPA DI SCARICO MERCI IN CEMENTO
 - VIABILITA' INTERNA SEMIPERMEABILE REALIZZATA CON STRATO SUPERIORE DRENANTE IN AGGLOMERATI NATURALI
 - PARCHEGGI E MARCIAPIEDI PAVIMENTATI CON ELEMENTI DRENANTI CON COEFFICIENTE DI AFFLUSSO < 0.4

ALLEGATO 20

INIZIATIVE INDUSTRIALI S.p.A.

**PROROGA DETERMINAZIONE N° 912 DEL 10/10/2017
VALUTAZIONE IMPATTO AMBIENTALE EDIFICI A-E
PARCO COMMERCIALE "LE PIRAMIDI"**

COMUNE DI TORRI DI QUARTESOLO

**COSTRUZIONE DI UN EDIFICIO AD USO COMMERCIALE
CON RELATIVE RECINZIONI E PASSI CARRAI
IN VIA POLA DENOMINATO EDIFICIO "A"**

OGGETTO:	PLANIMETRIA CON INDICAZIONE DELLE DISTANZE DAI CONFINI E DAI FABBRICATI	TAV. N.	01
	ESTRATTO DI P.I.	SCALA	1:500-1:2000-1:5000
	ESTRATTO DI MAPPA CATASTALE	DATA	Maggio 2019
COMMITTENTE:	PROGETTISTA:	FILE	16/03-pb370
	DIR. LAVORI:	CALC. C.A.	