



PART. POSIZIONE PANNELLI FOTOVOLTAICI IN COPERTURA sc. 1:50






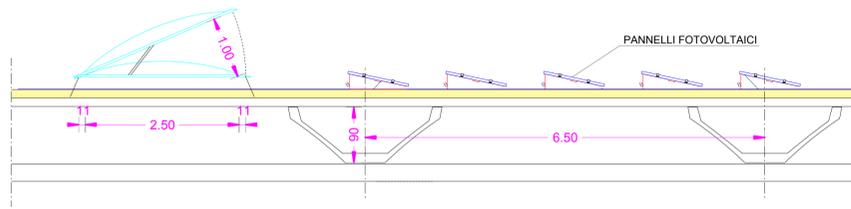


SEZIONI DETTAGLIATE SCALA 1:50

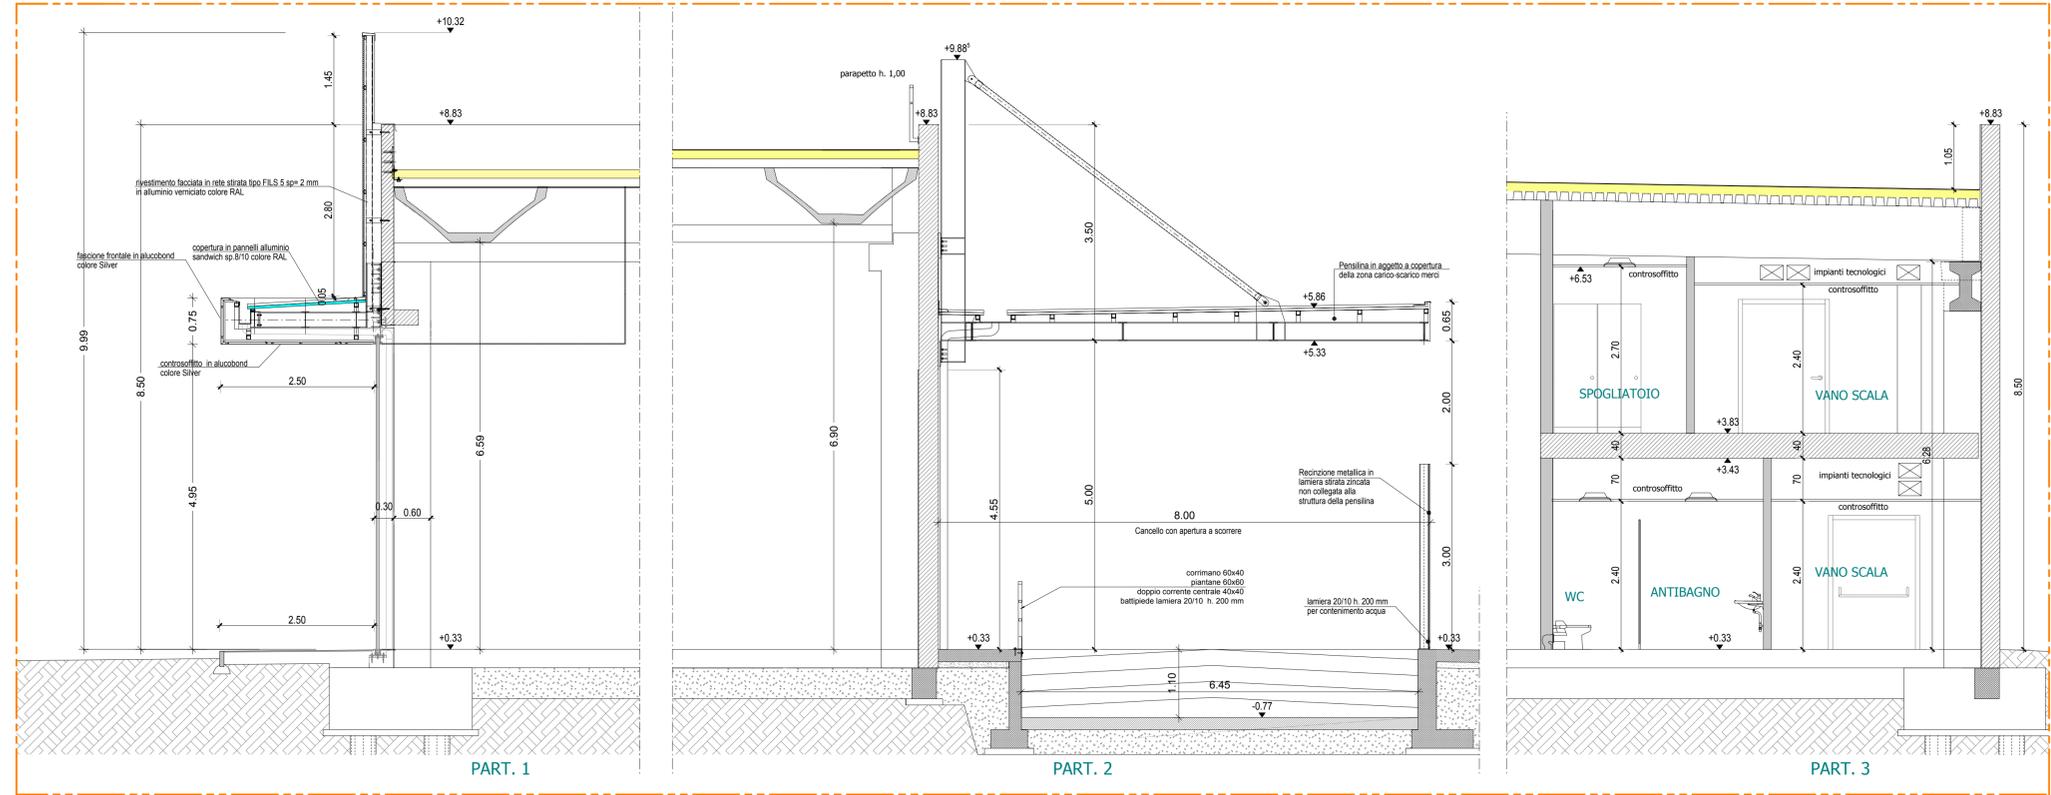

PART. 4

Percorso protetto per accesso alla copertura - scala 1:100

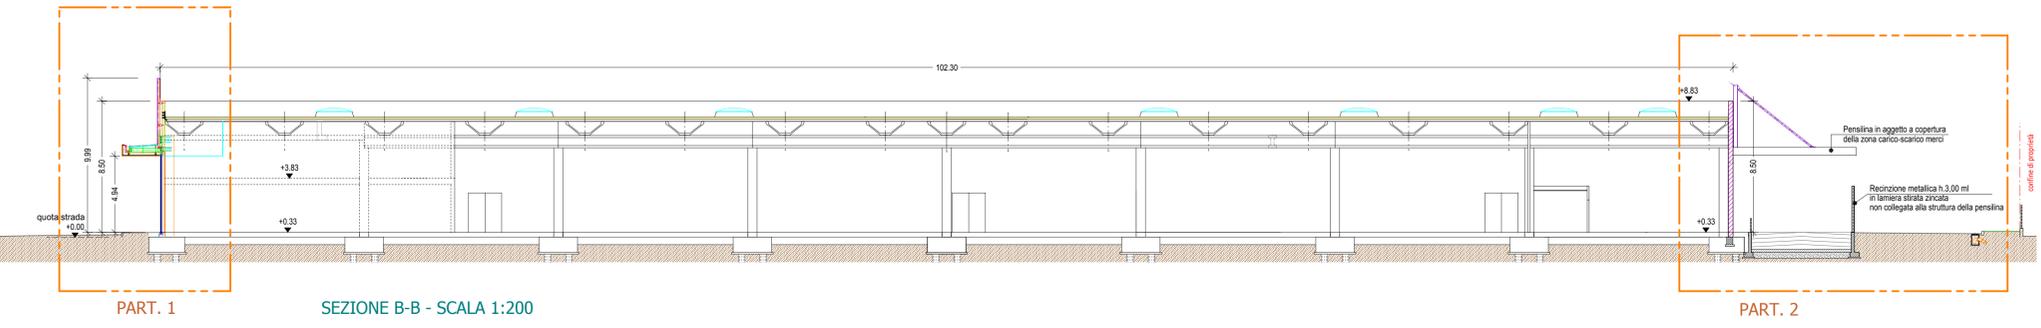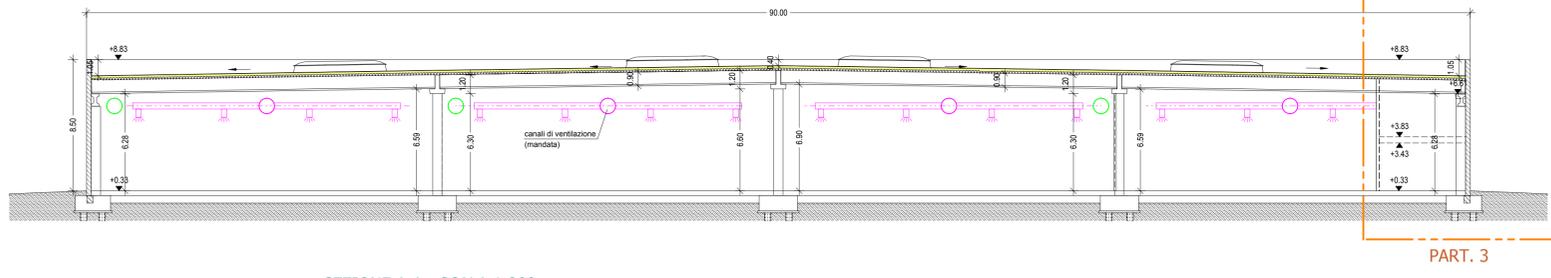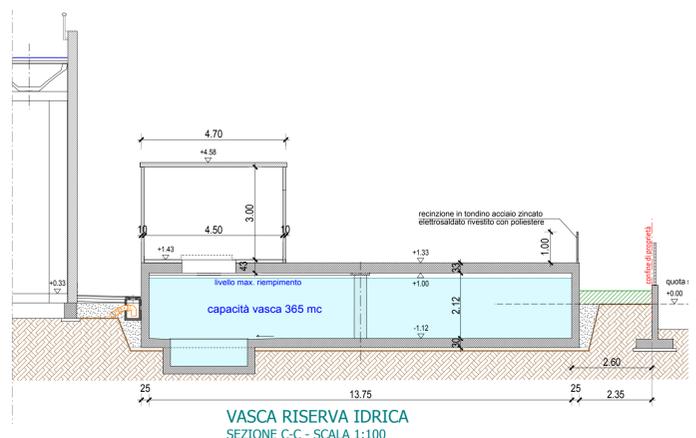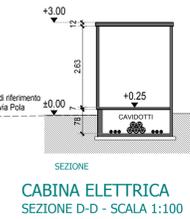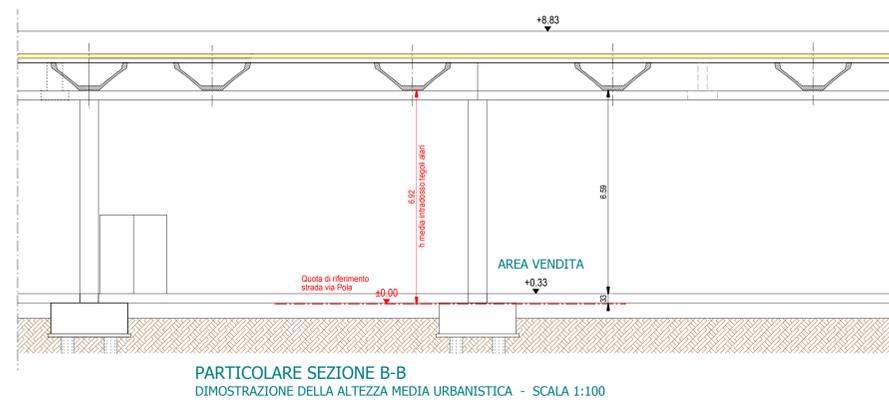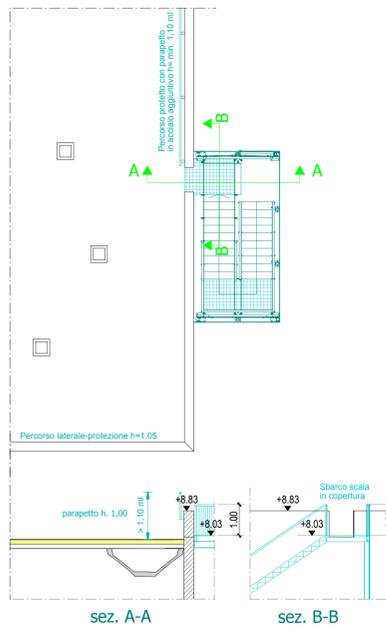

ALLEGATO 23
INIZIATIVE INDUSTRIALI S.p.A.
 PROROGA DETERMINAZIONE N° 912 DEL 10/10/2017
 VALUTAZIONE IMPATTO AMBIENTALE EDIFICI A-E
 PARCO COMMERCIALE "LE PIRAMIDI"

COMUNE DI TORRI DI QUARTESOLO

COSTRUZIONE DI UN EDIFICIO AD USO COMMERCIALE CON RELATIVE RECINZIONI E PASSI CARRAI IN VIA POLA DENOMINATO EDIFICIO "A"

OGGETTO:	SEZIONI	TAV. N.	04
SCALA:	1:200-1:100-1:50-1:25	DATA:	Maggio 2019
FILE:	16/03-pb373	CALC. CA.	
COMMITTENTE:	PROGETTISTA:	DIR. LAVORI:	