

DOCUMENTAZIONE FOTOGRAFICA



Foto 1



Foto 2



Foto 3



Foto 4

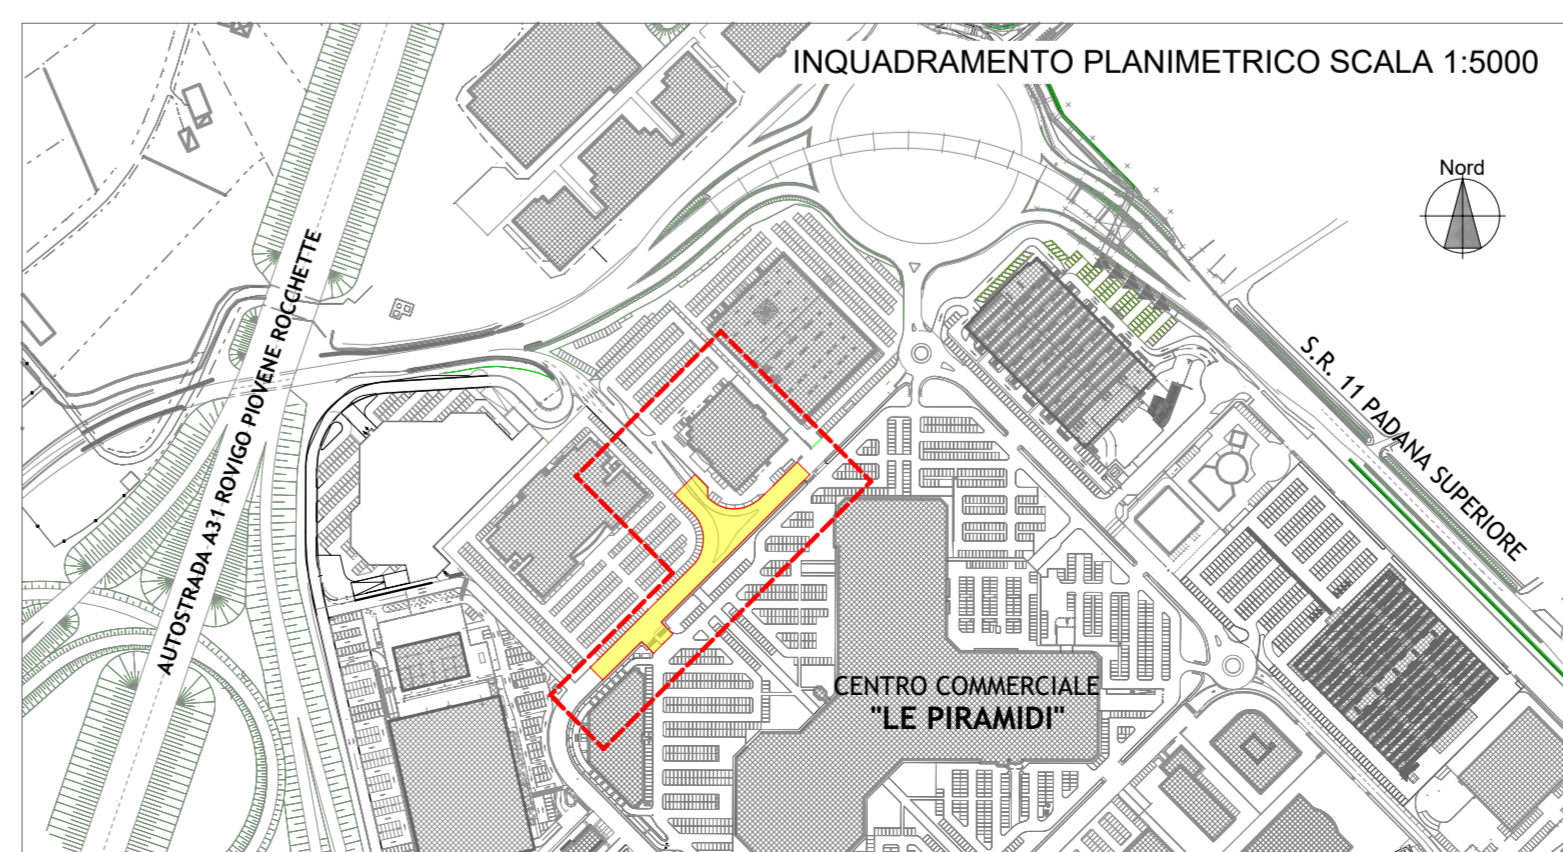


Foto 5



Foto 6

- LEGENDA
- AREA INTERVENTO
 - +10.00 QUOTA ALTIMETRICA
 - CADITOIA
 - CHIUSINO
 - SARACINESCA ACQUA
 - SARACINESCA GAS
 - +—+—+— PALO ILLUMINAZIONE PUBBLICA
 - ★ TORRE FARO
 - ★ LAMPIONCINO
 - PROFILO STRADALE
 - SEGNALETICA ORIZZONTALE
 - AREA VERDE
 - FABBRICATI



REGIONE VENETO

PROROGA DETERMINAZIONE N° 912 DEL 10/10/2017
VALUTAZIONE IMPATTO AMBIENTALE EDIFICI A-E
PARCO COMMERCIALE "LE PIRAMIDI"

ALLEGATO 4

COMUNE DI TORRI DI QUARTESOLO
Provincia di Vicenza

**MODIFICA VIABILITA' PER NUOVA IMMISSIONE
DA VIA VERCELLI IN VIA BRESCIA**

PERIZIA DI VARIANTE

OGGETTO:		ELABORATO N.
RILIEVO PLANO-ALTIMETRICO DELLO STATO DI FATTO		VAR - I.03
COMMITTENTE:	PROGETTISTA:	DIR. LAVORI:
Comune di Torri di Quartesolo	Dott. Ing. Mauro Paolo Benetti	Dott. Ing. Mauro Paolo Benetti
SCALA:		FILE:
1:250		22075.prj-pb375
DATA:		CALC. C.A.
14/07/2021		

QUESTO ELABORATO POSSIEDE E MANTIENE TUTTE LE PROPRIETA' E I DIRITTI DI LEGGE