






PROSPETTO NORD-EST

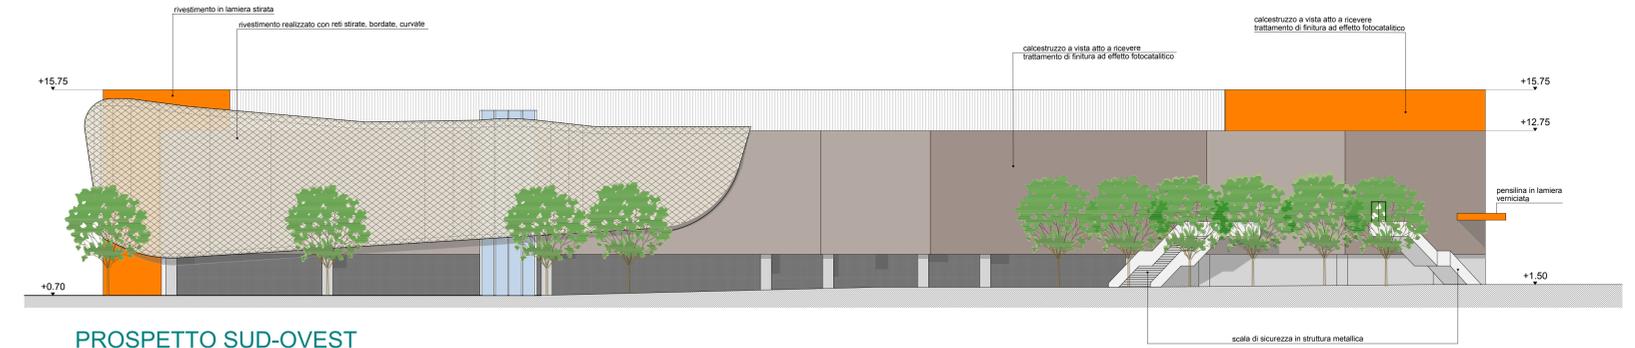

PROSPETTO SUD-OVEST

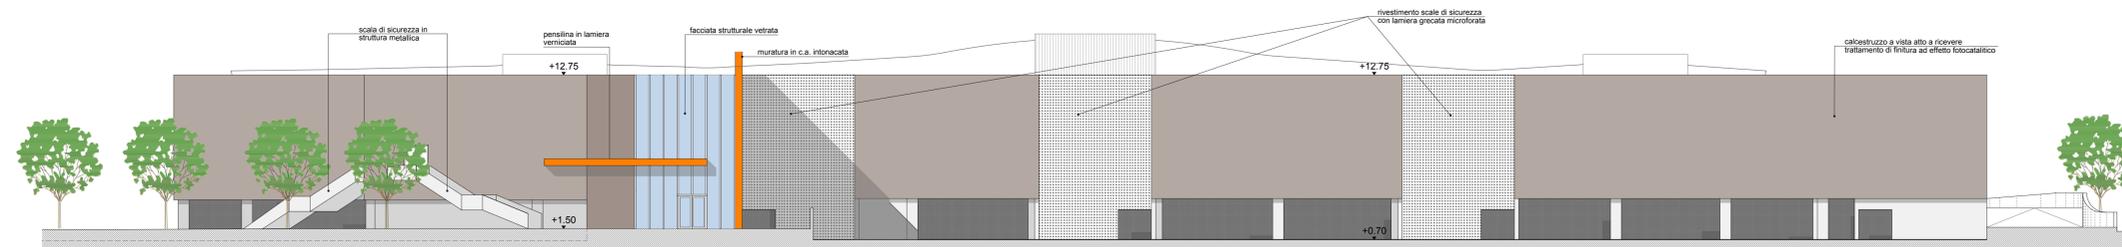

PROSPETTO SUD-EST

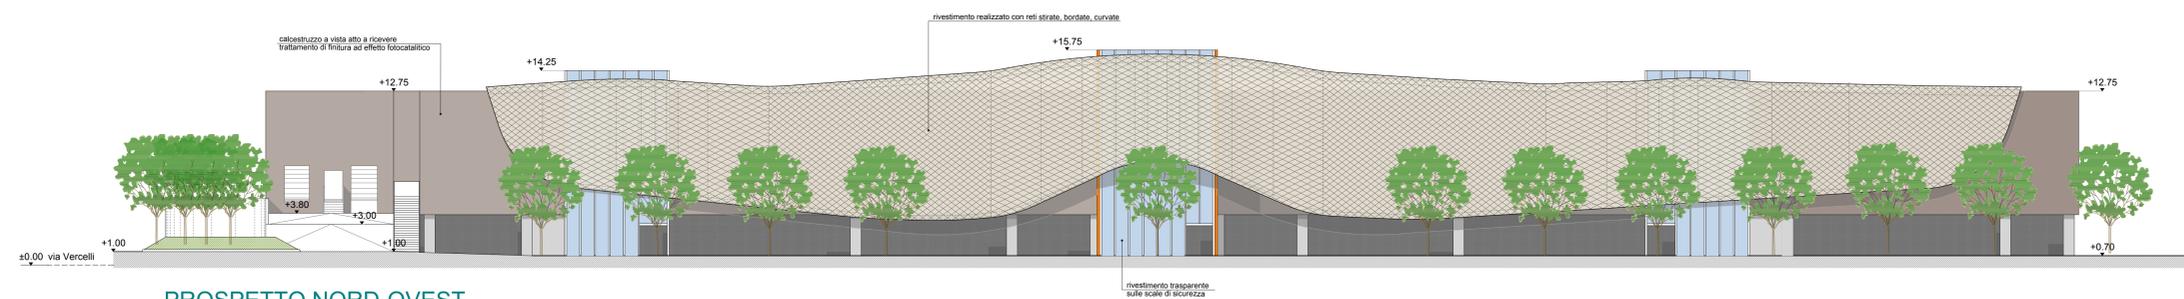

PROSPETTO NORD-OVEST

ALLEGATO 42

INIZIATIVE INDUSTRIALI S.p.A.

PROROGA DETERMINAZIONE N° 912 DEL 10/10/2017  
VALUTAZIONE IMPATTO AMBIENTALE EDIFICI A-E  
PARCO COMMERCIALE "LE PIRAMIDI"

COMUNE DI TORRI DI QUARTESOLO

COSTRUZIONE DI UN EDIFICIO  
AD USO COMMERCIALE IN VIA VERCELLI  
DENOMINATO EDIFICIO "E"

OGGETTO: PROSPETTI			TAV. N. 05
SCALA 1:200			DATA Maggio 2019
FILE 21868.pptz45			CALC. C.A.
COMMITTENTE	PROGETTISTA	DIR. LAVORI	