




PIANTA DELLA COPERTURA - SCALA 1:200

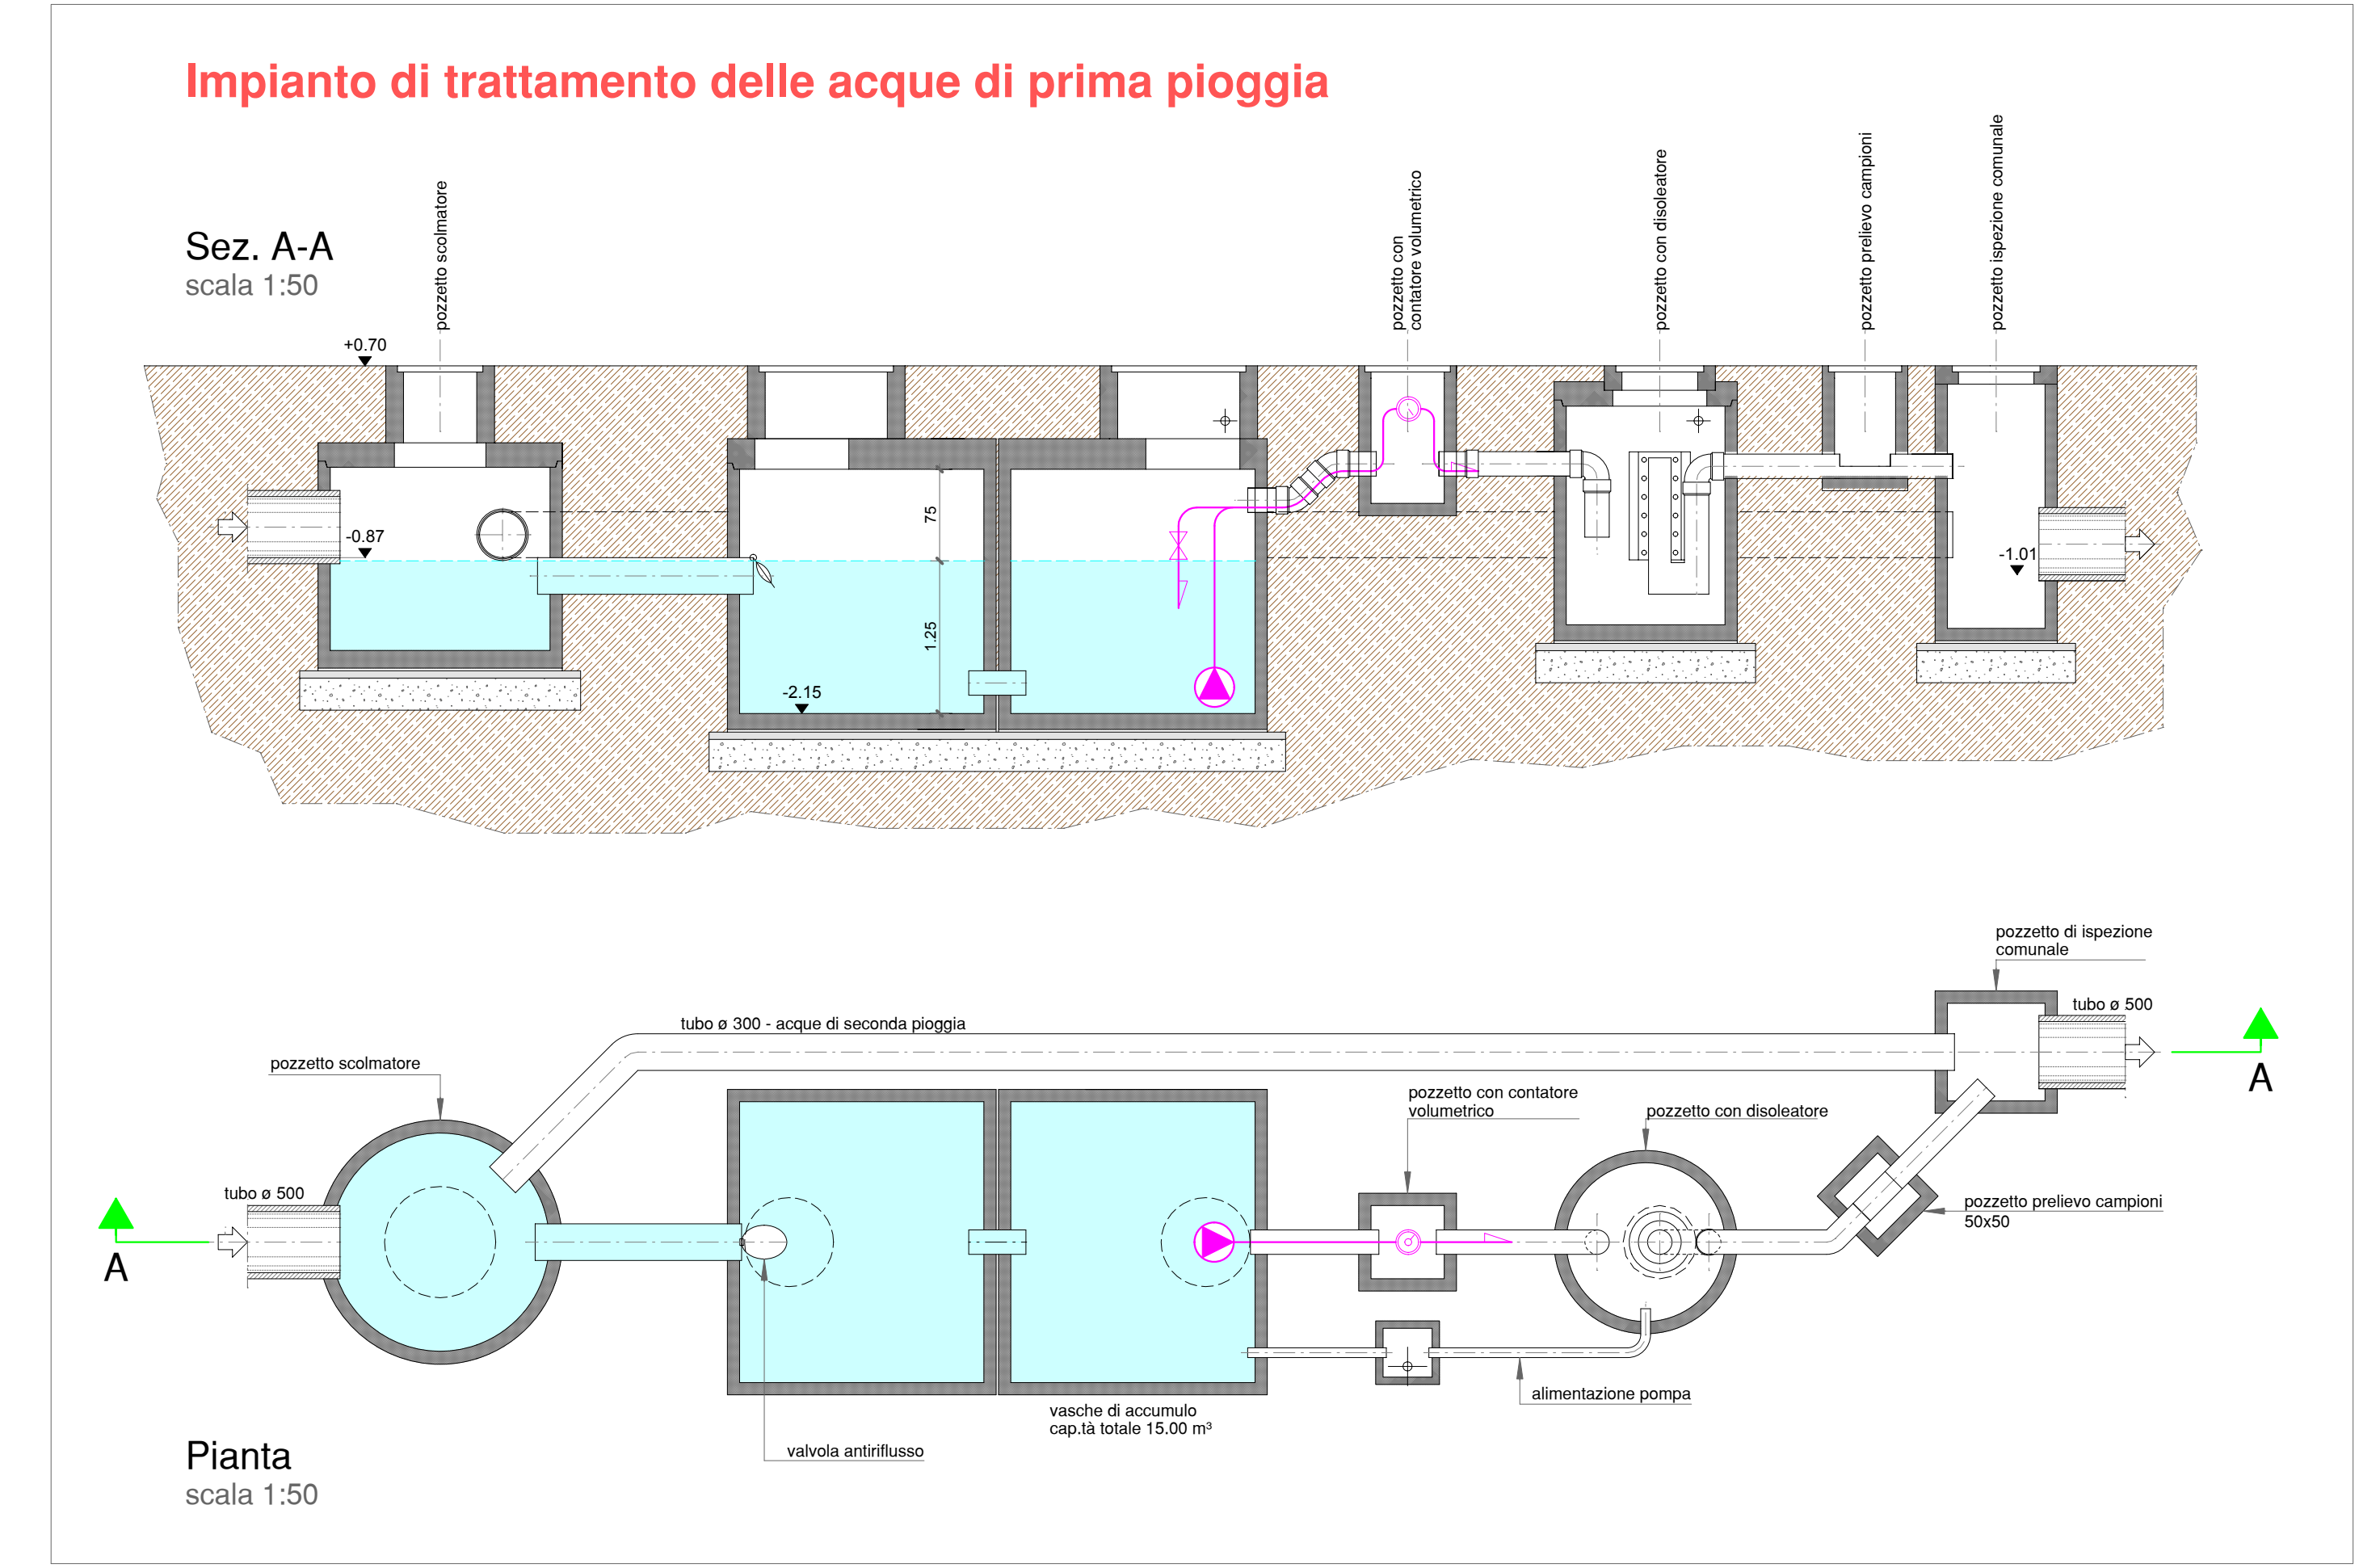

- LEGENDA :**
- RETE ACQUE METEORICHE SOGGETTE A TRATTAMENTO DI PRIMA PIOGGIA
 - CADITOIA SIFONATA
- SUPERFICIE SOGGETTE AL TRATTAMENTO DELLE ACQUE DI PRIMA PIOGGIA**
- VIABILITA' DI ACCESSO ALL'AREA DI SCARICO MERCI CON PAVIMENTAZIONE IN ASFALTO IMPERMEABILE (723.92 mq)
 - VIABILITA' INTERNA CON SUPERFICIE SEMPERMEABILE REALIZZATA CON STRATO SUPERIORE DRENANTE IN AGGLOMERATI NATURALI (3733.86 mq)
 - PARCHEGGI E MARCIAPIEDI PAVIMENTATI CON ELEMENTI DRENANTI CON COEFFICIENTE DI AFFLUSSO <math>< 0,4</math>
 - LIMITE SUPERFICIE TRATTATA CON IMPIANTO ACQUE DI PRIMA PIOGGIA DEL PARCHEGGIO SUD AUTORIZZATA CON PROT. N. 159/ACQUA/2011 DEL 16/11/2011 (2144.00 mq)

ALLEGATO 45

INIZIATIVE INDUSTRIALI S.p.A.

PROROGA DETERMINAZIONE N° 912 DEL 10/10/2017
VALUTAZIONE IMPATTO AMBIENTALE EDIFICI A-E
PARCO COMMERCIALE "LE PIRAMIDI"

COMUNE DI TORRI DI QUARTESOLO

COSTRUZIONE DI UN EDIFICIO
AD USO COMMERCIALE IN VIA VERCELLI
DENOMINATO EDIFICIO "E"

OGGETTO: PIANTA COPERTURA E SCARICHI IMPIANTO TRATTAMENTO ACQUE DILAVAMENTO PIAZZALI	TAV. N. 08
COMITENTE:	SCALA: 1:200
PROGETTISTA:	DATA: Maggio 2019
DIR. LAVORI:	FILE: 21666.pri.p0408
CALC. C.A.:	