
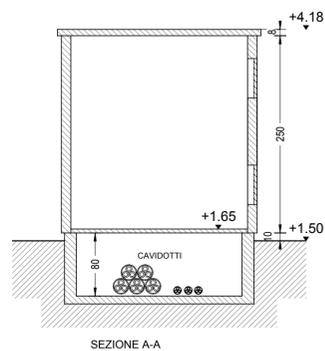
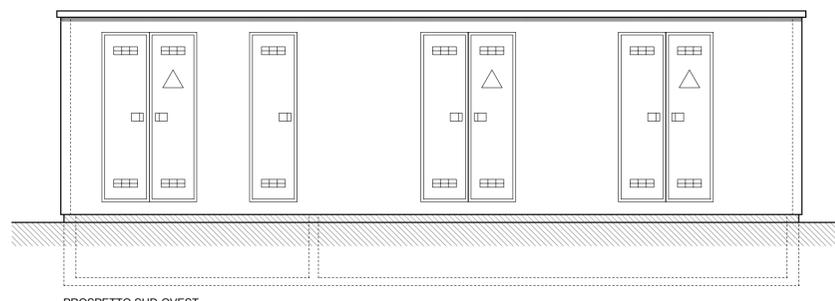
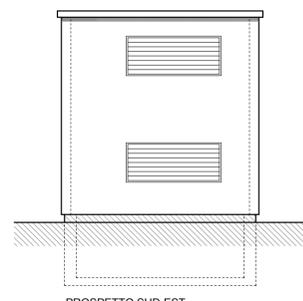
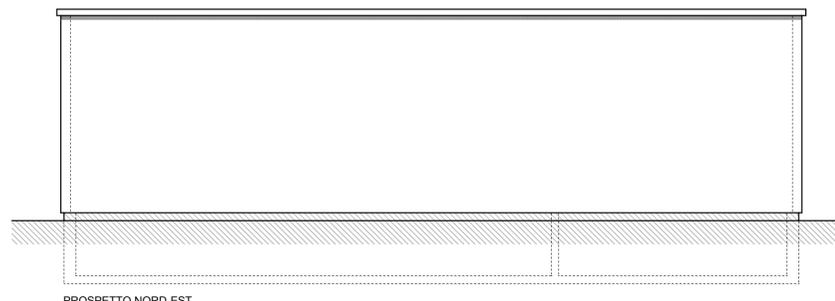
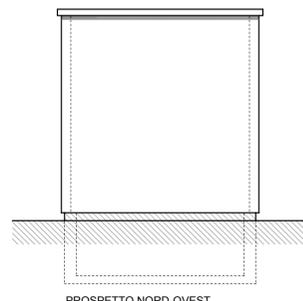


INIZIATIVE INDUSTRIALI S.p.A.

**PROROGA DETERMINAZIONE N° 912 DEL 10/10/2017
VALUTAZIONE IMPATTO AMBIENTALE EDIFICI A-E
PARCO COMMERCIALE "LE PIRAMIDI"**

COMUNE DI TORRI DI QUARTESOLO

**COSTRUZIONE DI UN EDIFICIO
AD USO COMMERCIALE IN VIA VERCELLI
DENOMINATO EDIFICIO "E"**

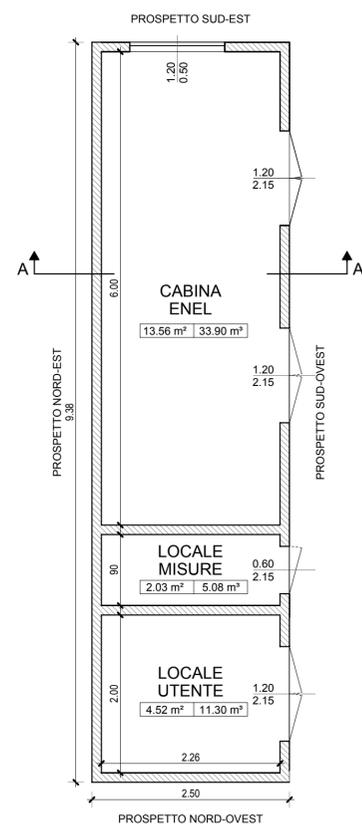

N.B: per collocazione planimetrica vedere tav. 02

OGGETTO:			TAV. N.
CABINA ELETTRICA			10
			SCALA 1:50
			DATA Maggio 2019
			FILE 21868.prj-pb250
COMMITTENTE	PROGETTISTA	DIR. LAVORI	CALC. C.A.