




SEZIONE STRADALE B-B

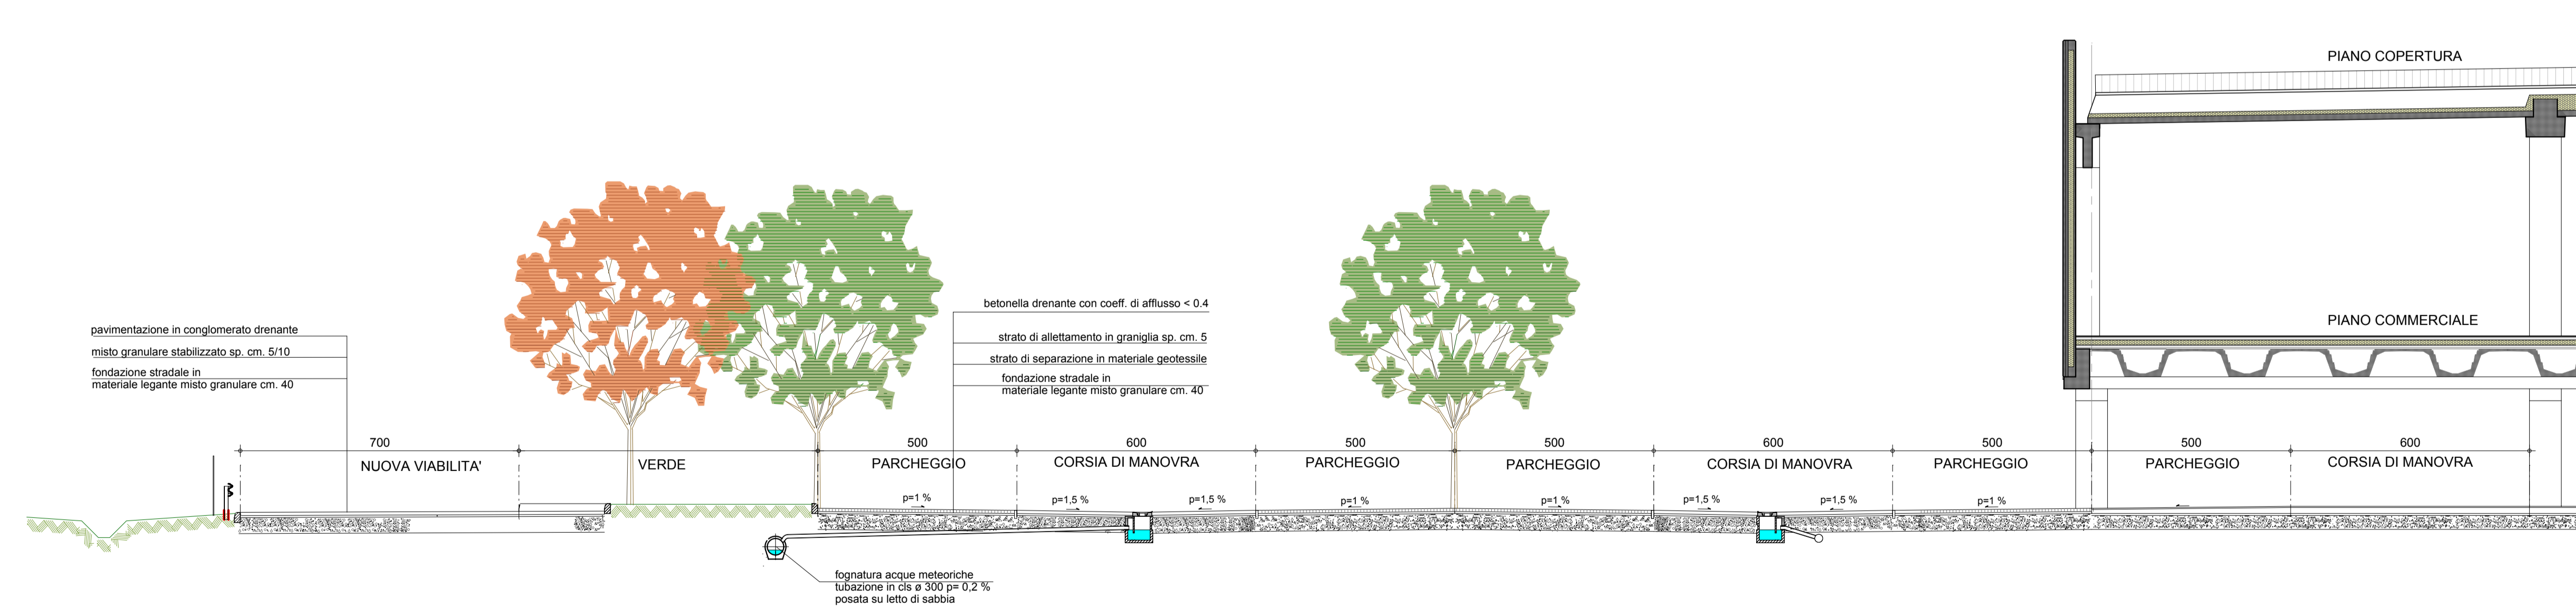

SEZIONE STRADALE A-A

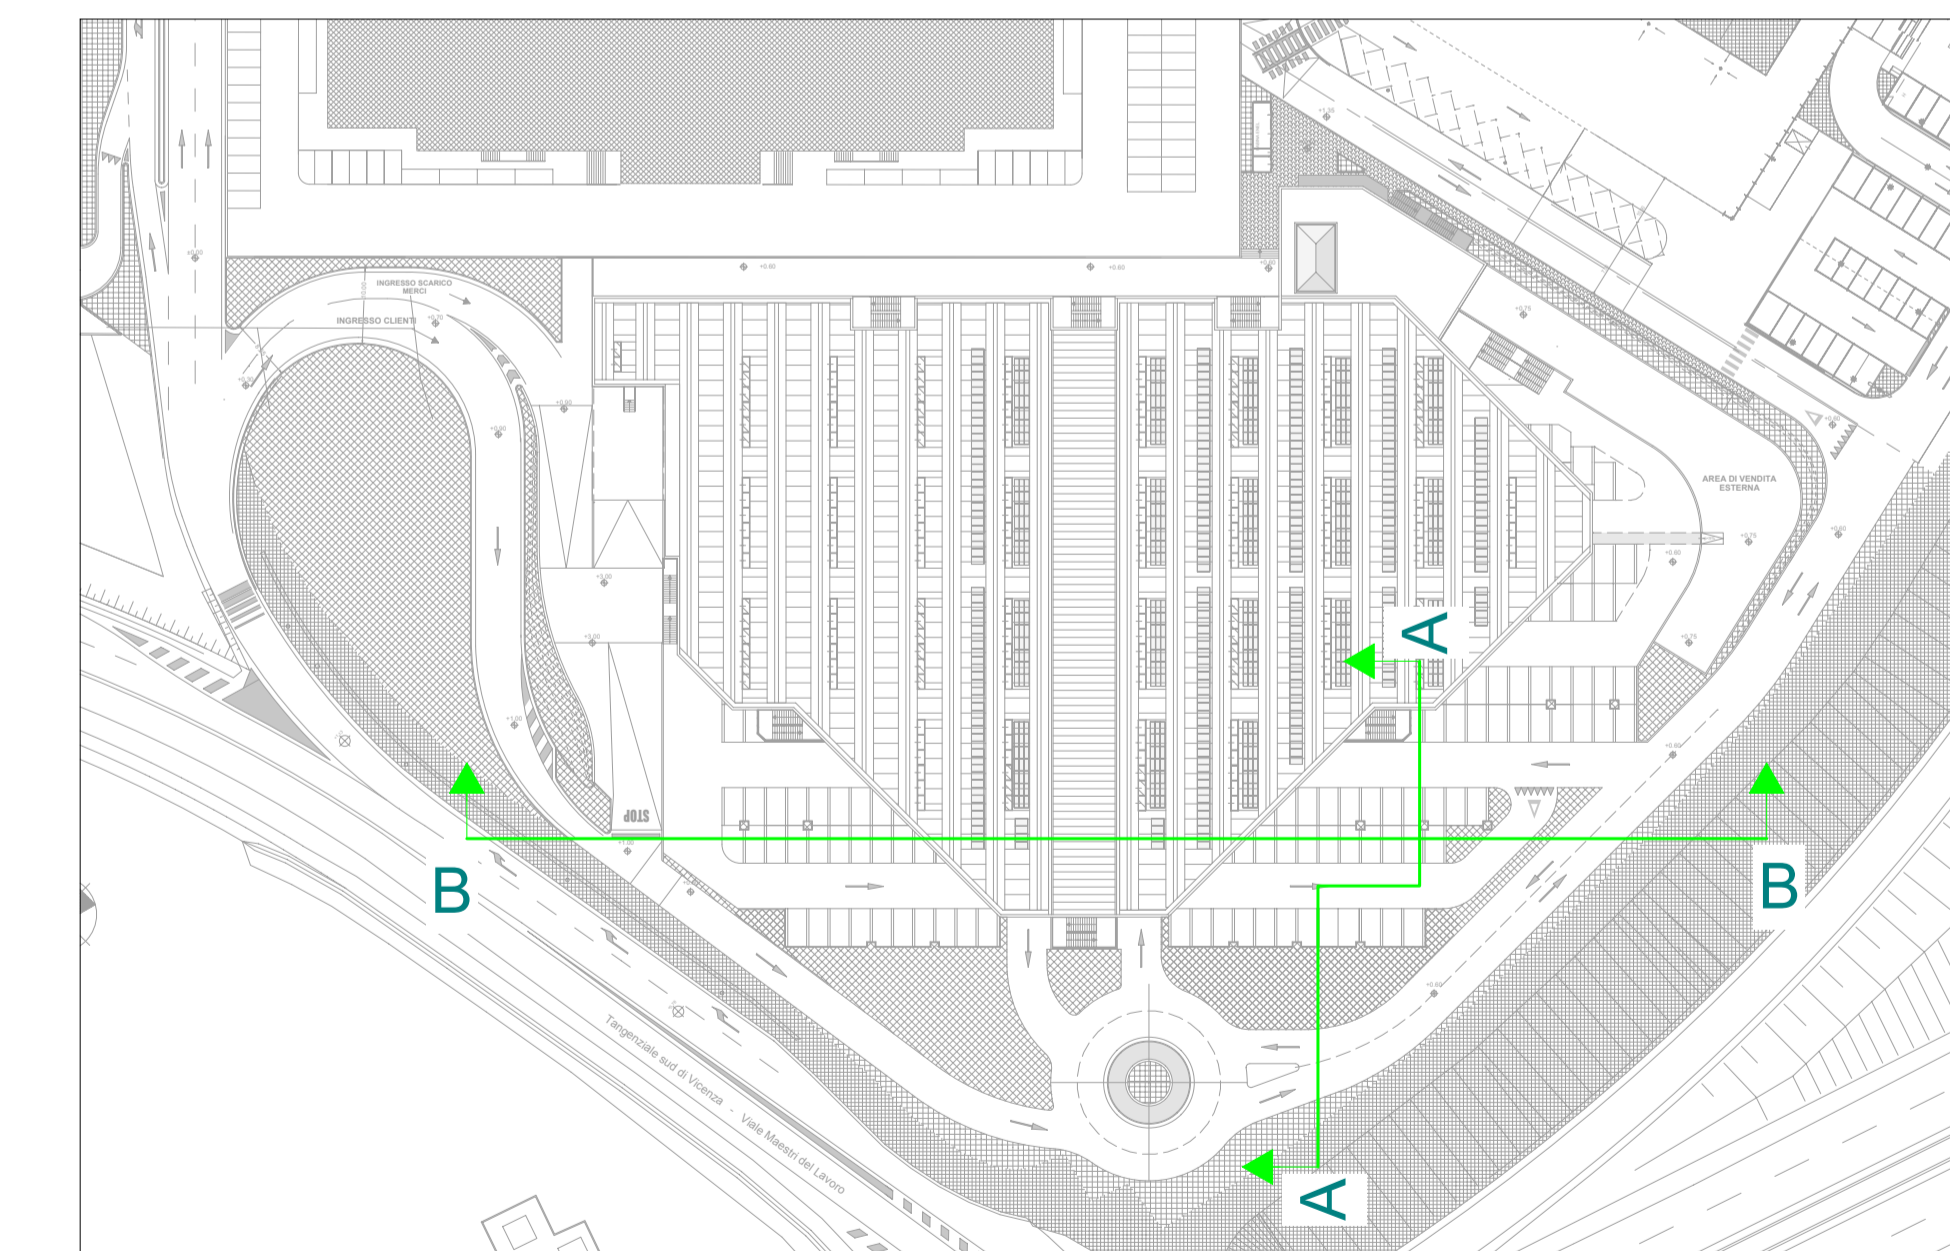

PIANTA CHIAVE

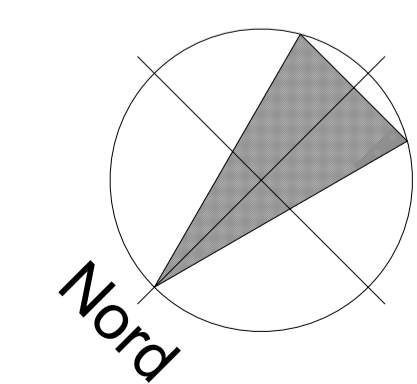

ALLEGATO 48

INIZIATIVE INDUSTRIALI S.p.A.

PROROGA DETERMINAZIONE N° 912 DEL 10/10/2017
VALUTAZIONE IMPATTO AMBIENTALE EDIFICI A-E
PARCO COMMERCIALE "LE PIRAMIDI"

COMUNE DI TORRI DI QUARTESOLO

COSTRUZIONE DI UN EDIFICIO
AD USO COMMERCIALE IN VIA VERCELLI
DENOMINATO EDIFICIO "E"

OGGETTO: SEZIONI AREA ESTERNA	TAV. N. 11
SCALA: 1:100	DATA: Maggio 2019
FILE: 21868.ppt-pb248	CALC. C.A.
COMMITTENTE:	PROGETTISTA:
DIR. LAVORI:	