


**RILIEVO DEI SOTTOSERVIZI**  
scala 1:250

- LEGENDA**
- AREA INTERVENTO
  - QUOTA ALTIMETRICA
  - SOTTOSERVIZI ESISTENTI**
  - CADITOIA
  - FOGNATURA METEORICHE
  - ACQUEDOTTO
  - ACQUEDOTTO ACEGAS
  - GAS
  - FOGNATURA NERA
  - FIBRA OTTICA
  - PALO ILLUMINAZIONE PUBBLICA
  - LAMPIONCINO SOSPESO
  - PROFILO STRADALE
  - SEGNALETICA ORIZZONTALE
  - AREA VERDE
  - FABBRICATI

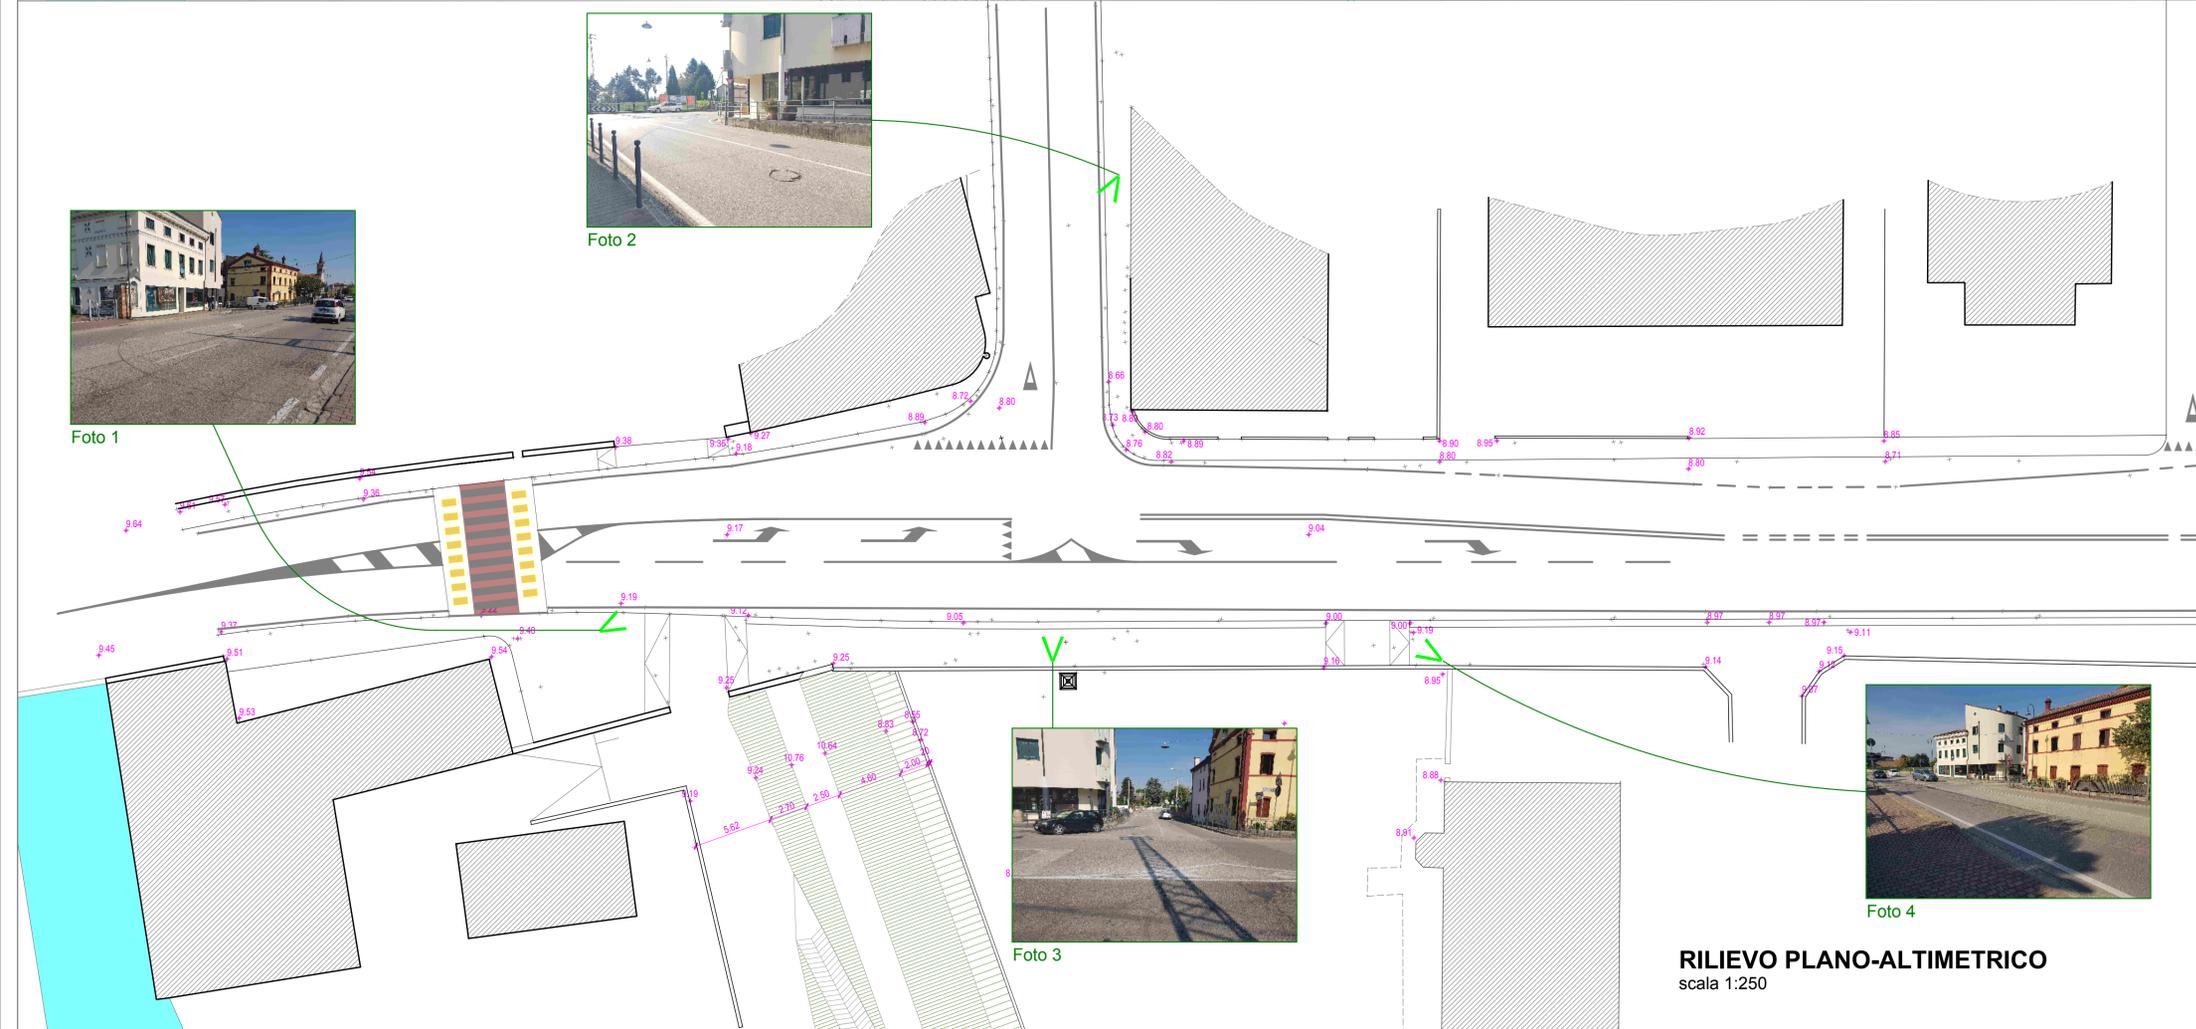

**RILIEVO PLANO-ALTIMETRICO**  
scala 1:250

REGIONE VENETO

**PROROGA DETERMINAZIONE N° 912 DEL 10/10/2017**  
**VALUTAZIONE IMPATTO AMBIENTALE EDIFICI A-E**  
**PARCO COMMERCIALE "LE PIRAMIDI"**

**ALLEGATO 55**

**COMUNE DI TORRI DI QUARTESOLO**  
Provincia di Vicenza



**REALIZZAZIONE ROTATORIA COMPATTA**  
**ALL'INTERSEZIONE TRA VIA ROMA E VIA MARCONI**

ELABORATO    GRAFICO

**PROGETTO DEFINITIVO - ESECUTIVO**

OGGETTO:		TAV. N.
<b>RILIEVO PLANO-ALTIMETRICO</b> <b>DELLO STATO DI FATTO</b>		<b>2</b>
COMMITTENTE:	PROGETTISTA:	DIR. LAVORI:
Comune di Torri di Quartesolo	Dott. Ing. Mauro Paolo Benetti	Dott. Ing. Mauro Paolo Benetti
SCALA: 1:250		FILE: 22075.prj-pb263
DATA: Agosto 2018		CALC. C.A.

QUESTO DISEGNO POSSIODE E MANTIENE TUTTE LE PROPRIETA' E I DIRITTI DI LEGGE