


TAVOLA COMPARATIVA
scala 1:250

- LEGENDA**
- AREA INTERVENTO
 - INVARIATO
 - ATTUALE
 - PROGETTO
 - FABBRICATI

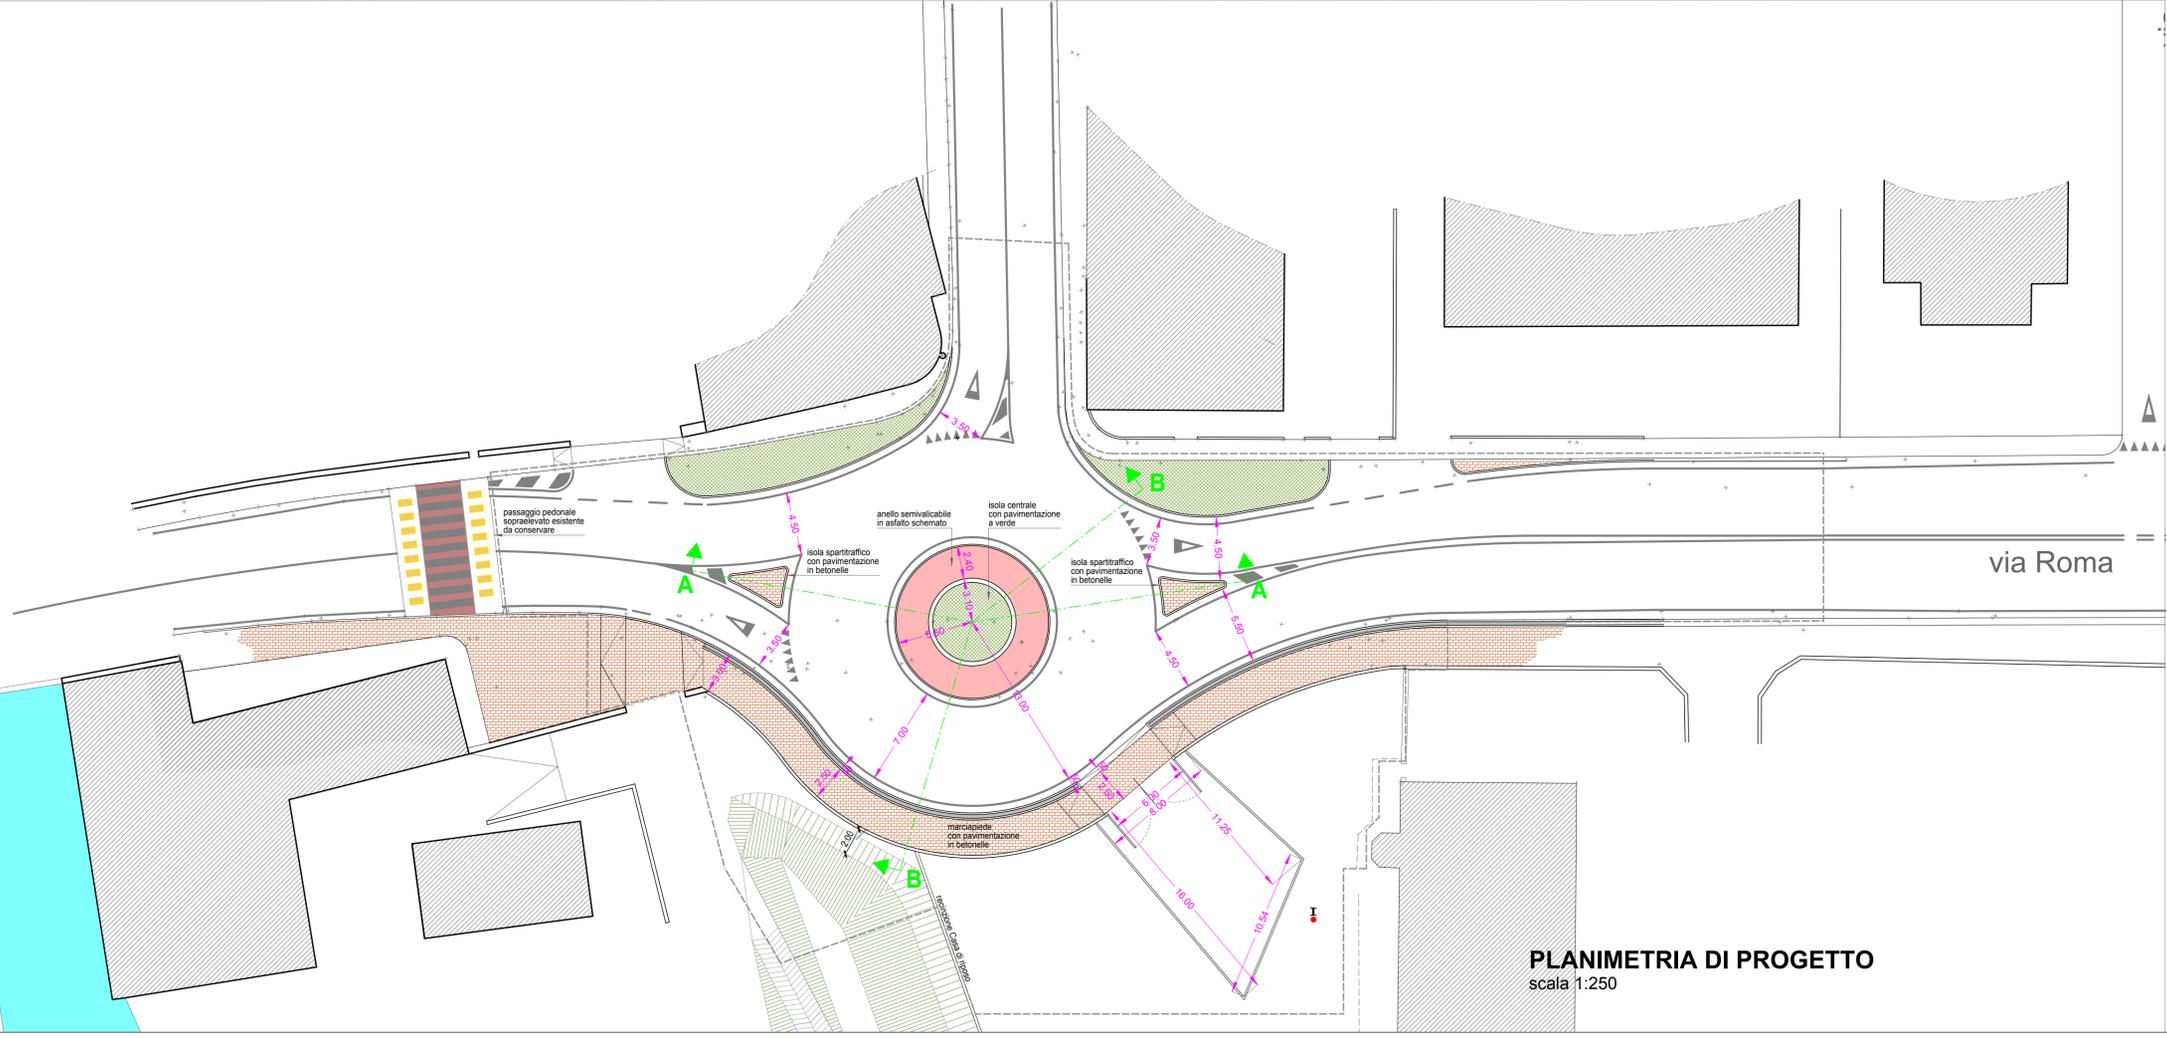

PLANIMETRIA DI PROGETTO
scala 1:250

REGIONE VENETO

PROROGA DETERMINAZIONE N° 912 DEL 10/10/2017
 VALUTAZIONE IMPATTO AMBIENTALE EDIFICI A-E
 PARCO COMMERCIALE "LE PIRAMIDI"

ALLEGATO 56

COMUNE DI TORRI DI QUARTESOLO
Provincia di Vicenza



**REALIZZAZIONE ROTATORIA COMPATTA
ALL'INTERSEZIONE TRA VIA ROMA E VIA MARCONI**

ELABORATO GRAFICO

PROGETTO DEFINITIVO - ESECUTIVO

OGGETTO:		TAV. N.	
PLANIMETRIA DI PROGETTO E TAVOLA COMPARATIVA		3	
		SCALA	1:250
		DATA	Agosto 2018
		FILE	22075.prj-pb273
COMMITTENTE	PROGETTISTA	DIR. LAVORI	CALC. C.A.
Comune di Torri di Quartesolo	Dott. Ing. Mauro Paolo Benetti	Dott. Ing. Mauro Paolo Benetti	

QUESTO DISEGNO POSSIODE E MANTIENE TUTTE LE PROPRIETA' E I DIRITTI DI LEGGE