




SEZIONE A-A  
scala 1:50

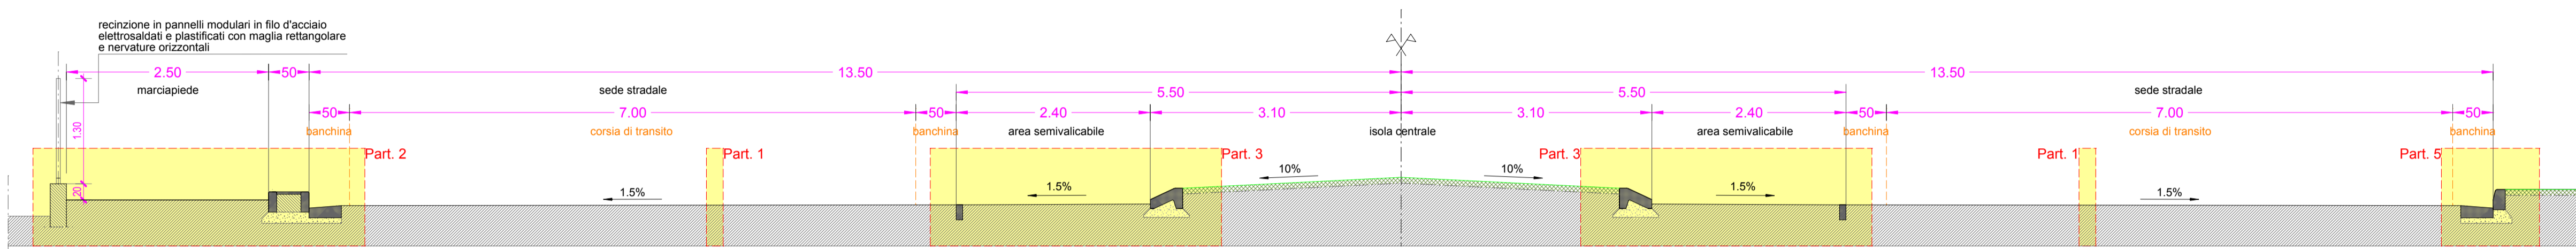


SEZIONE B-B  
scala 1:50

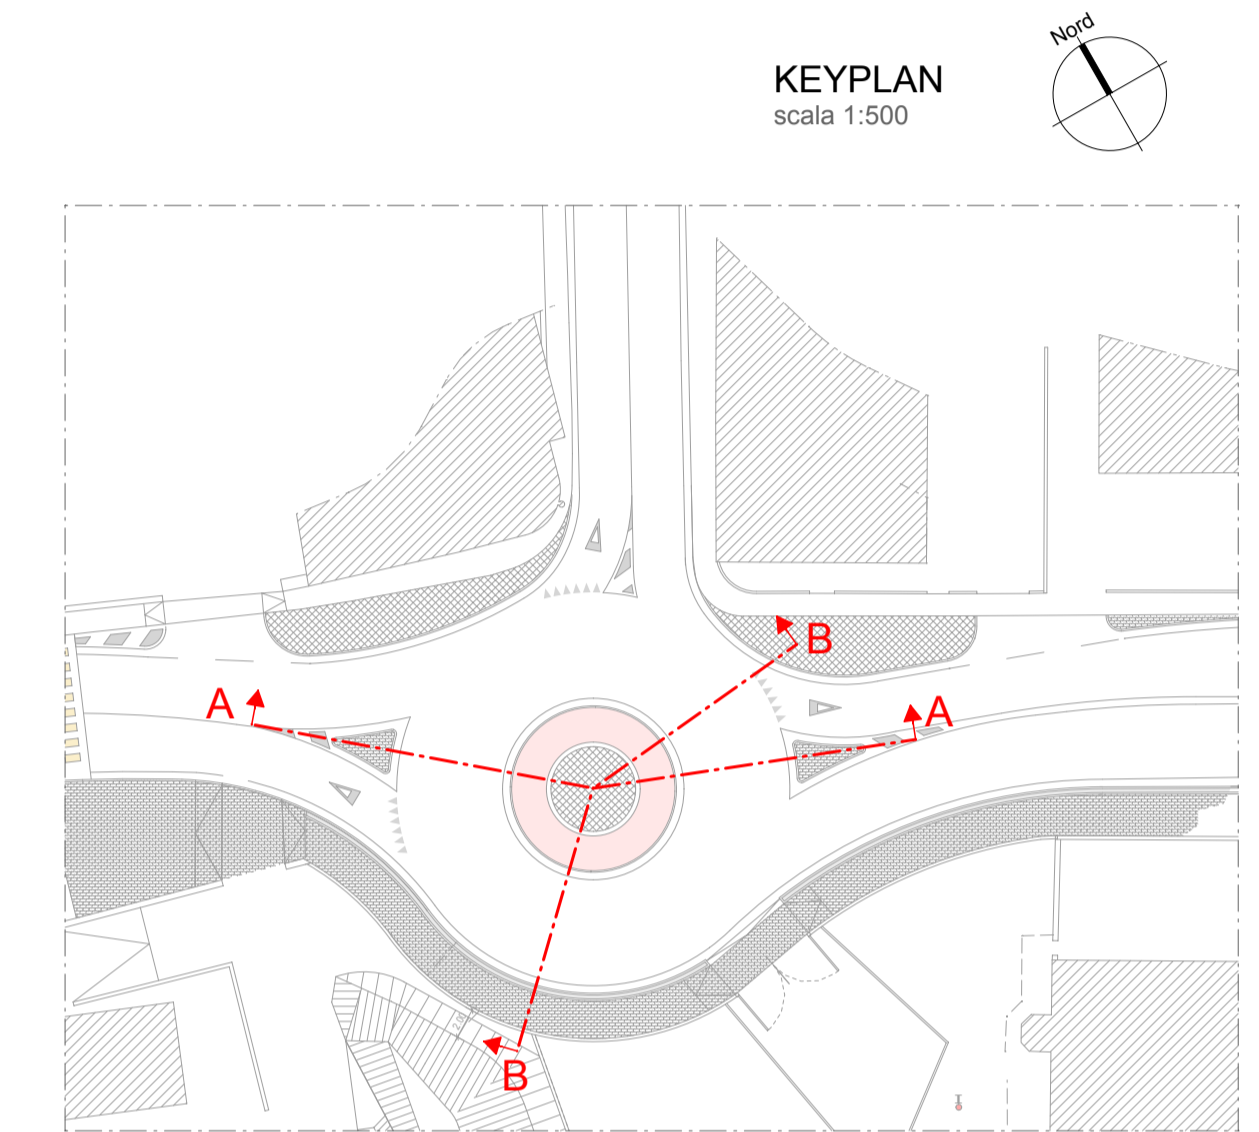


Part. 1  
PACCHETTO PAVIMENTAZIONE STRADALE  
scala 1:25

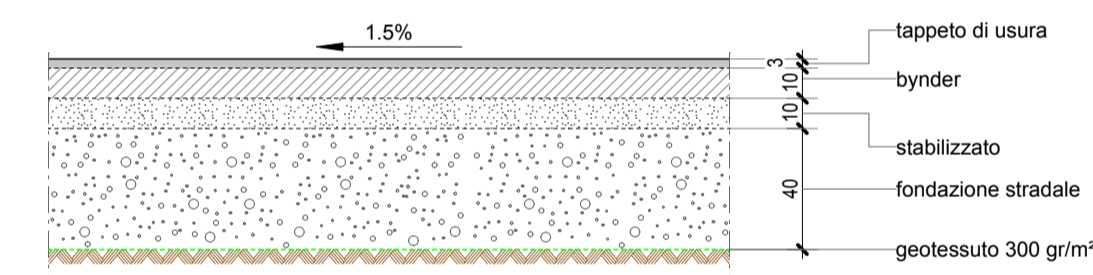


Part. 2  
PACCHETTO PAVIMENTAZIONE MARCIAPIEDE  
scala 1:25

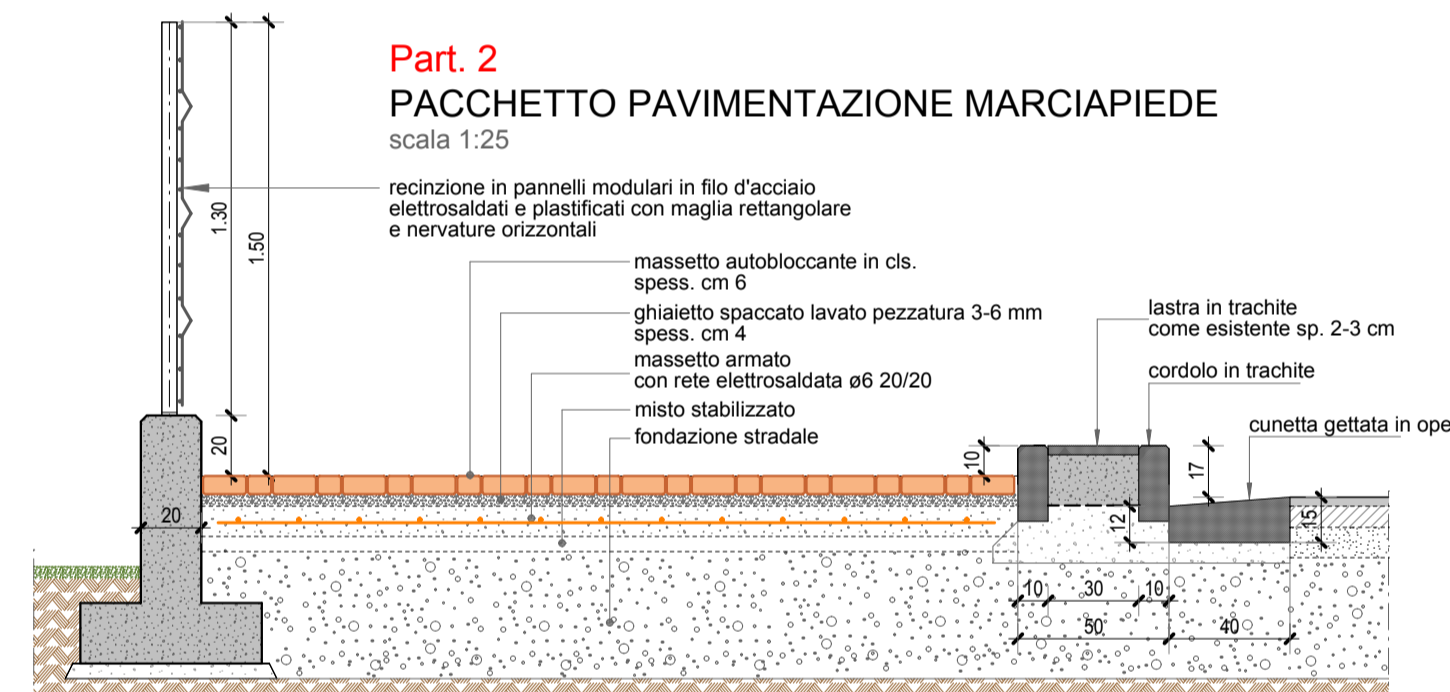


Part. 3  
DETTAGLIO ISOLA CENTRALE  
scala 1:25

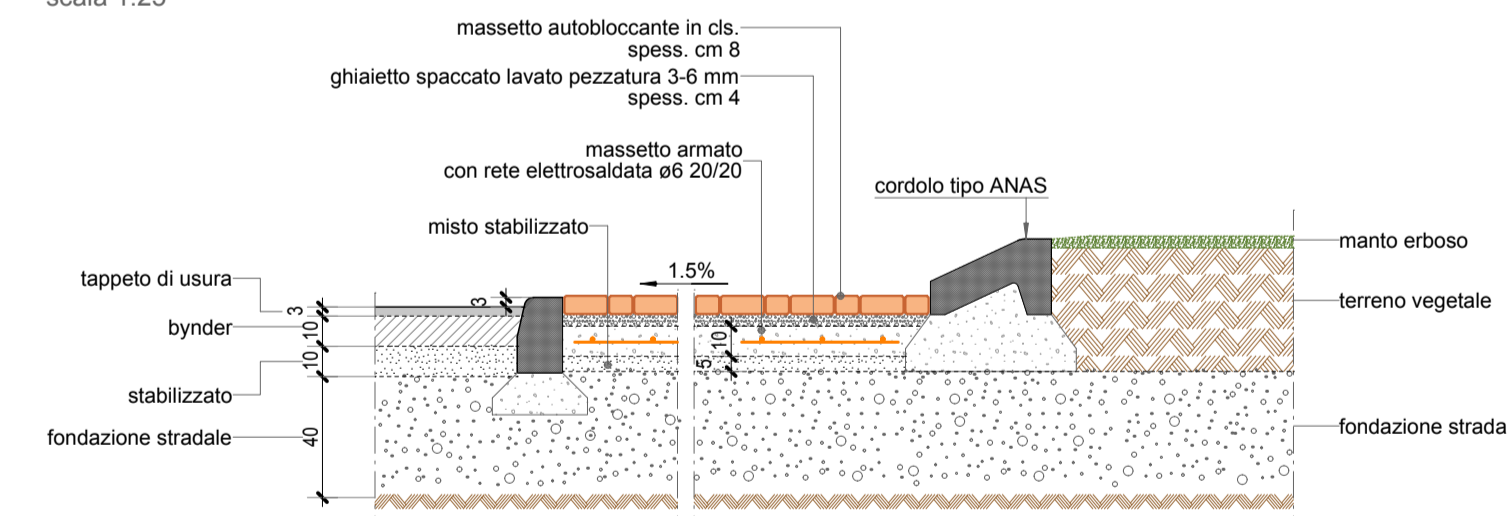


Part. 4  
DETTAGLIO ISOLE SPARTITRAFFICO  
scala 1:25

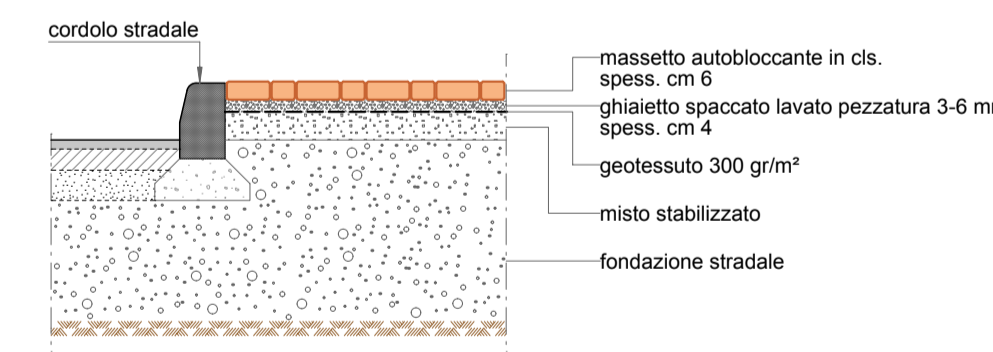


Part. 5  
CORDONATA SU AIUOLA  
scala 1:25

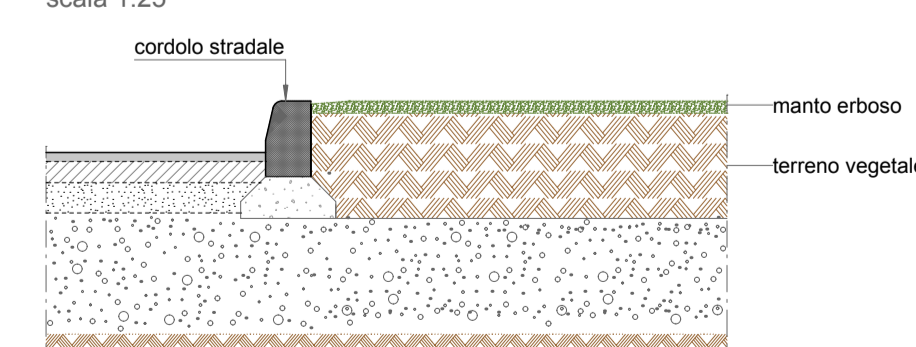


CORDONATA NORMALE  
scala 1:10

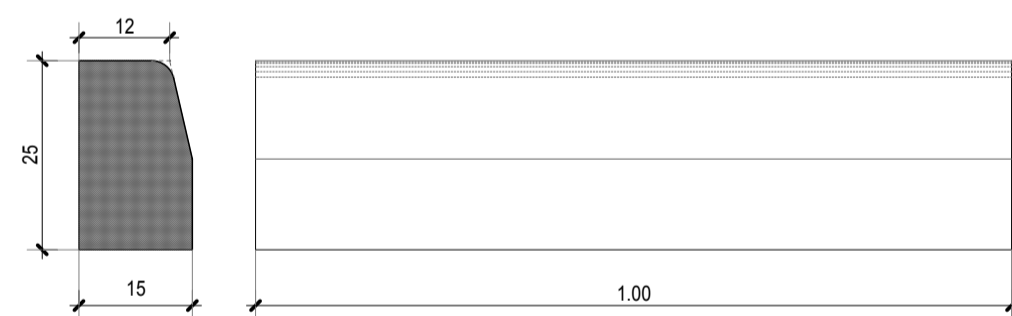

CORDONATA TIPO ANAS  
scala 1:10

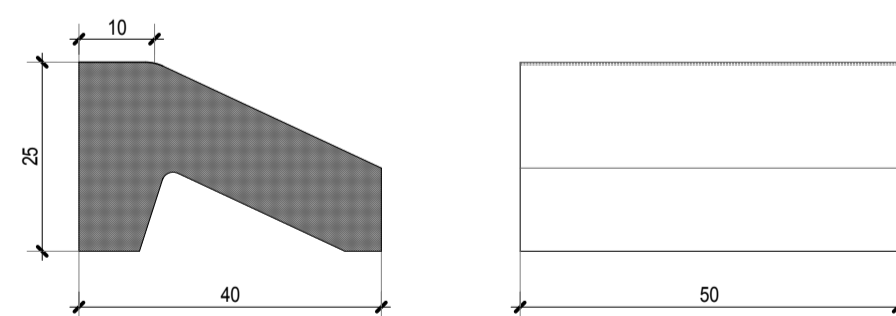

CORDOLO IN TRACHITE  
scala 1:10

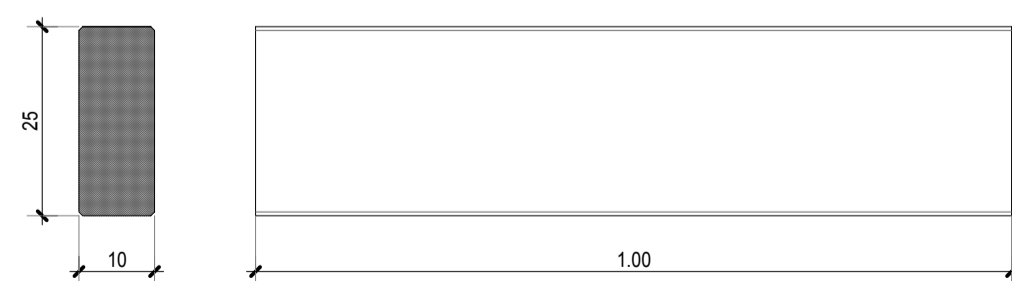

REGIONE VENETO  
PROROGA DETERMINAZIONE N° 912 DEL 10/10/2017  
VALUTAZIONE IMPATTO AMBIENTALE EDIFICI A-E  
PARCO COMMERCIALE "LE PIRAMIDI" **ALLEGATO 57**

**COMUNE DI TORRI DI QUARTESOLO**

Provincia di Vicenza



REALIZZAZIONE ROTATORIA COMPATTA  
ALL'INTERSEZIONE TRA VIA ROMA E VIA MARCONI

ELABORATO GRAFICO

PROGETTO DEFINITIVO - ESECUTIVO

OGGETTO:	SEZIONI DETTAGLI COSTRUTTIVI		TAV. N.	4
COMMITTENTE:	PROGETTISTA:	DIR. LAVORI:	SCALA:	varie
Comune di Torri di Quartesolo	Dott. Ing. Mauro Paolo Benetti	Dott. Ing. Mauro Paolo Benetti	DATA:	Agosto 2018
			FILE:	22075.prj-pb274
			CALC. C.A.:	