

REGIONE VENETO
 PROROGA DETERMINAZIONE N° 912 DEL 10/10/2017
 VALUTAZIONE IMPATTO AMBIENTALE EDIFICI A-E
 PARCO COMMERCIALE "LE PIRAMIDI" **ALLEGATO 6**


COMUNE DI TORRI DI QUARTESOLO
 Provincia di Vicenza



**MODIFICA VIABILITA' PER NUOVA IMMISSIONE
 DA VIA VERCELLI IN VIA BRESCIA**

PERIZIA DI VARIANTE

OGGETTO:		ELABORATO N.
TAVOLA COMPARATIVA		VAR - I.05
COMMITTENTE	PROGETTISTA	DIR. LAVORI
Comune di Torri di Quartesolo	Dott. Ing. Mauro Paolo Benetti	Dott. Ing. Mauro Paolo Benetti
SCALA		1:250
DATA		14/07/2021
FILE		22075.prj-pb376
CALC. C.A.		

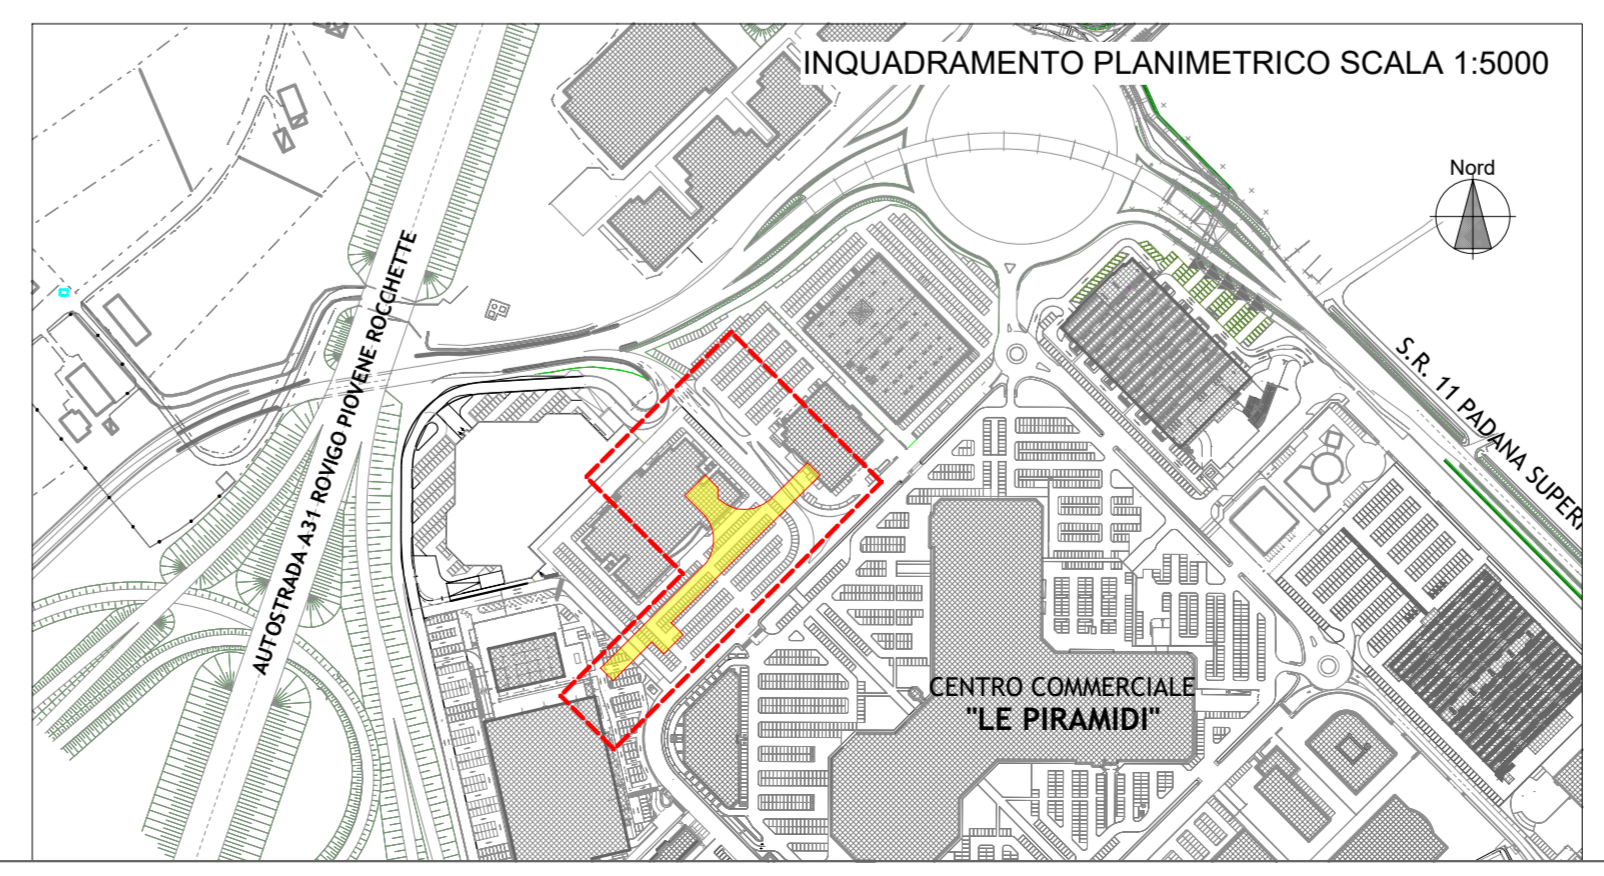

- LEGENDA**
- AREA INTERVENTO
 - INVARIATO
 - ATTUALE
 - PROGETTO
 - FABBRICATI

