

COMUNE DI TORRI DI QUARTESOLO

Provincia di Vicenza



**REALIZZAZIONE ROTATORIA COMPATTA
ALL'INTERSEZIONE TRA VIA ROMA E VIA MARCONI**

PROGETTO DEFINITIVO - ESECUTIVO

OGGETTO : PIANO PARTICELLARE DI ESPROPRIO			ELABORATO
			PPE
			SCALA
			DATA Agosto 2018
			FILE 22075.prj-pb298
COMMITTENTE Comune di Torri di Quartesolo	PROGETTISTA Dott. Ing. Mauro Paolo Benetti	DIR. LAVORI Dott. Ing. Mauro Paolo Benetti	CALC. C.A.


TAV. 4

PIANO PARTICELLARE DI ESPROPRIO

scala 1:1000


LEGENDA:

AREA DI ESPROPRIO

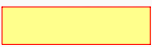 316 m²

AREA DI OCCUPAZIONE TEMPORANEA

 384 m²

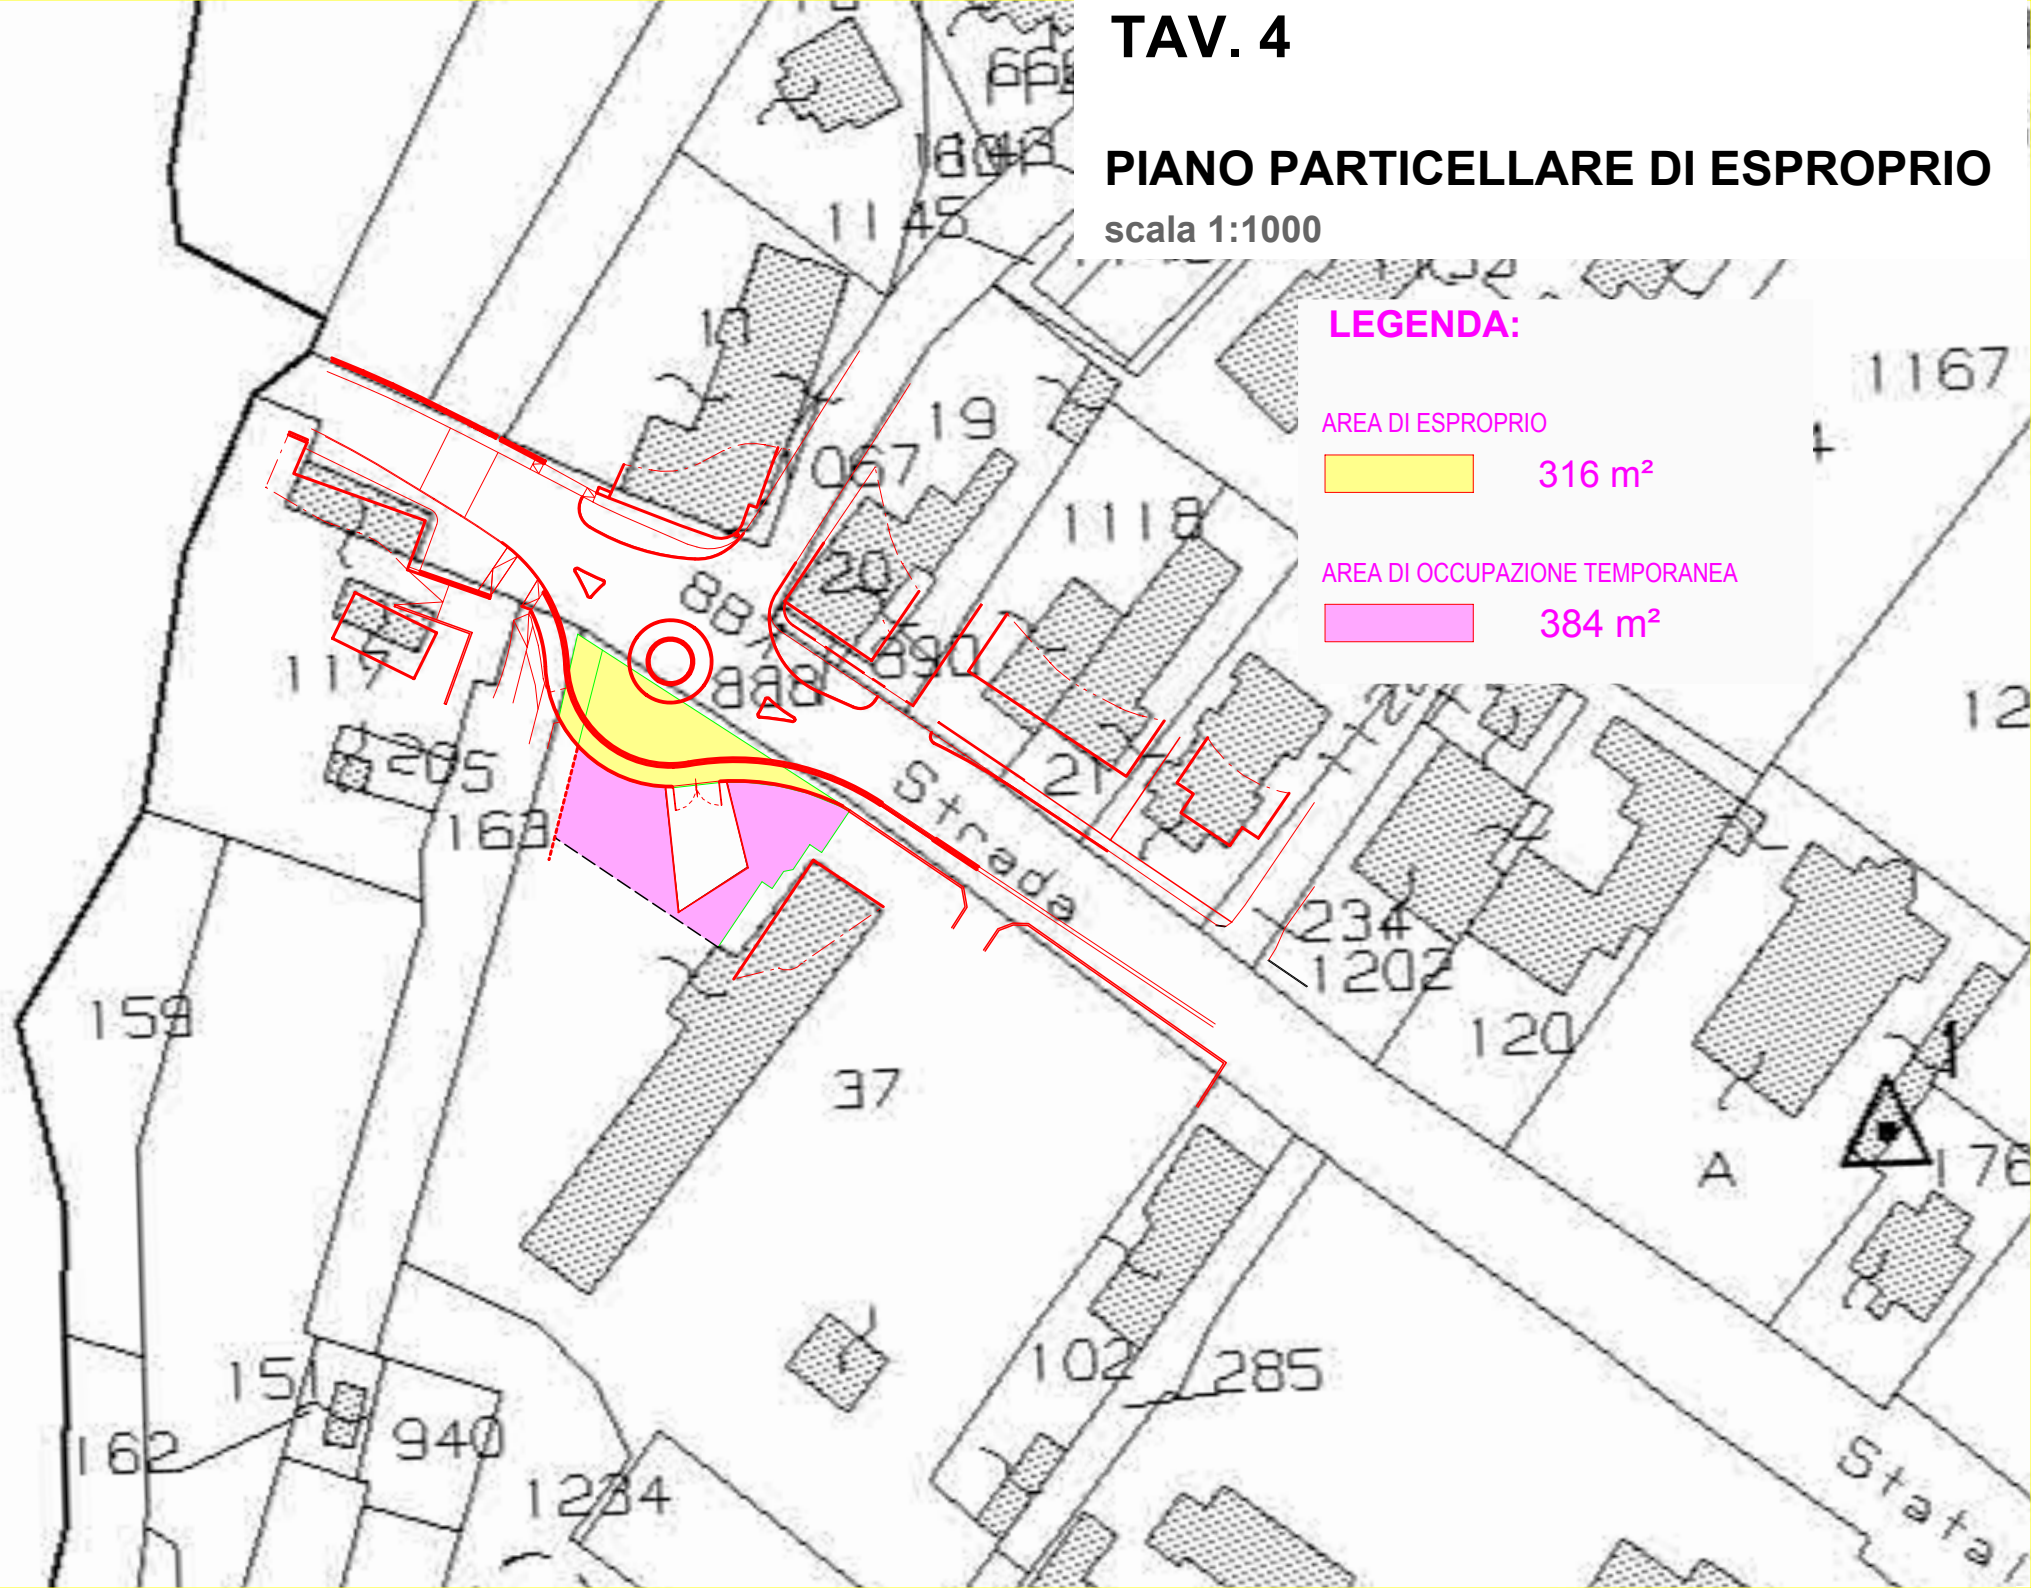

Visura per immobile

Situazione degli atti informatizzati al 19/04/2018

Dati della richiesta	Comune di TORRI DI QUARTESOLO (Codice: L297)
	Provincia di VICENZA
Catasto Terreni	Foglio: 3 Particella: 37

Area di enti urbani e promiscui

N.	DATI IDENTIFICATIVI			DATI CLASSAMENTO						DATI DERIVANTI DA	
	Foglio	Particella	Sub	Porz	Qualità Classe	Superficie(m ²)	Deduz	Reddito			
						ha are ca		Dominicale	Agrario		
1	3	37		-	ENTE URBANO	77 08					TIPO MAPPALE del 03/02/1995 protocollo n. 372709 in atti dal 31/08/2001 SPC 11240/01 DI APPROV (n. 6774.1/1995)
Notifica						Partita	1				

Unità immobiliari n. 1

Tributi erariali: Euro 0,90

Visura telematica

* Codice Fiscale Validato in Anagrafe Tributaria

PIANO PARTICELLARE - ORDINE PER PROPRIETARIO FOGLIO MAPPALE

foglio	mappale	proprietà catastale	sede / nato	data nascita	codice fiscale	quota pos	dati risultanti dai registri catastali			qualità - coltura	val mq	calcolo indennità esproprio			calcolo indennità occupazione temporanea		
							superficie	r.d.	r.a.			superficie esproprio	coeff.magg.	indennizzo	superficie occupazione	indennizzo	
CASA DI ROPOSO CONIUGI GODI-SGARGI																	
3	37	CASA DI RIPOSO CONIUGI GODI-SGARGI	TORRI DI Q.LO (VI)		80015050240	1,00	7.708	-	-	ZONA F	€ 48,52	316	€	15.332,32	384	€	-
TOTALI												316	€ 15.332,32	384	€	-	

TOTALE DELLE SUPERFICI OCCUPATE CON OPERE	m ²	316
TOTALE DELLE SUPERFICI DI OCCUPAZIONE TEMPORANEA	m ²	384
TOTALE DELLE INDENNITA' DI ESPROPRIO	€	15.332,32
TOTALE DELLE INDENNITA' PER OCCUPAZIONE TEMPORANEA	€	-

E=-1500

N=-5100

Direzione Provinciale di Vicenza Ufficio Provinciale - Territorio - Direttore ECON SANIN



Vis. tel. (0.90 euro)