

COMUNE DI TORRI DI QUARTESOLO

Provincia di Vicenza



REALIZZAZIONE ROTATORIA COMPATTA
ALL'INTERSEZIONE TRA VIA ROMA E VIA MARCONI

ELABORATO GRAFICO

PERIZIA DI VARIANTE N. 1

OGGETTO:

SOLETTA DI PROTEZIONE
ACQUEDOTTO

TAV. N.

VAR 1

SCALA

1:250

DATA

20/05/2019

FILE

22075.prj-pb397

CALC. C.A.

COMMITTENTE


Comune di Torri di Quartesolo

PROGETTISTA

Dott. Ing. Mauro Paolo Benetti

DIR. LAVORI

Dott. Ing. Mauro Paolo Benetti

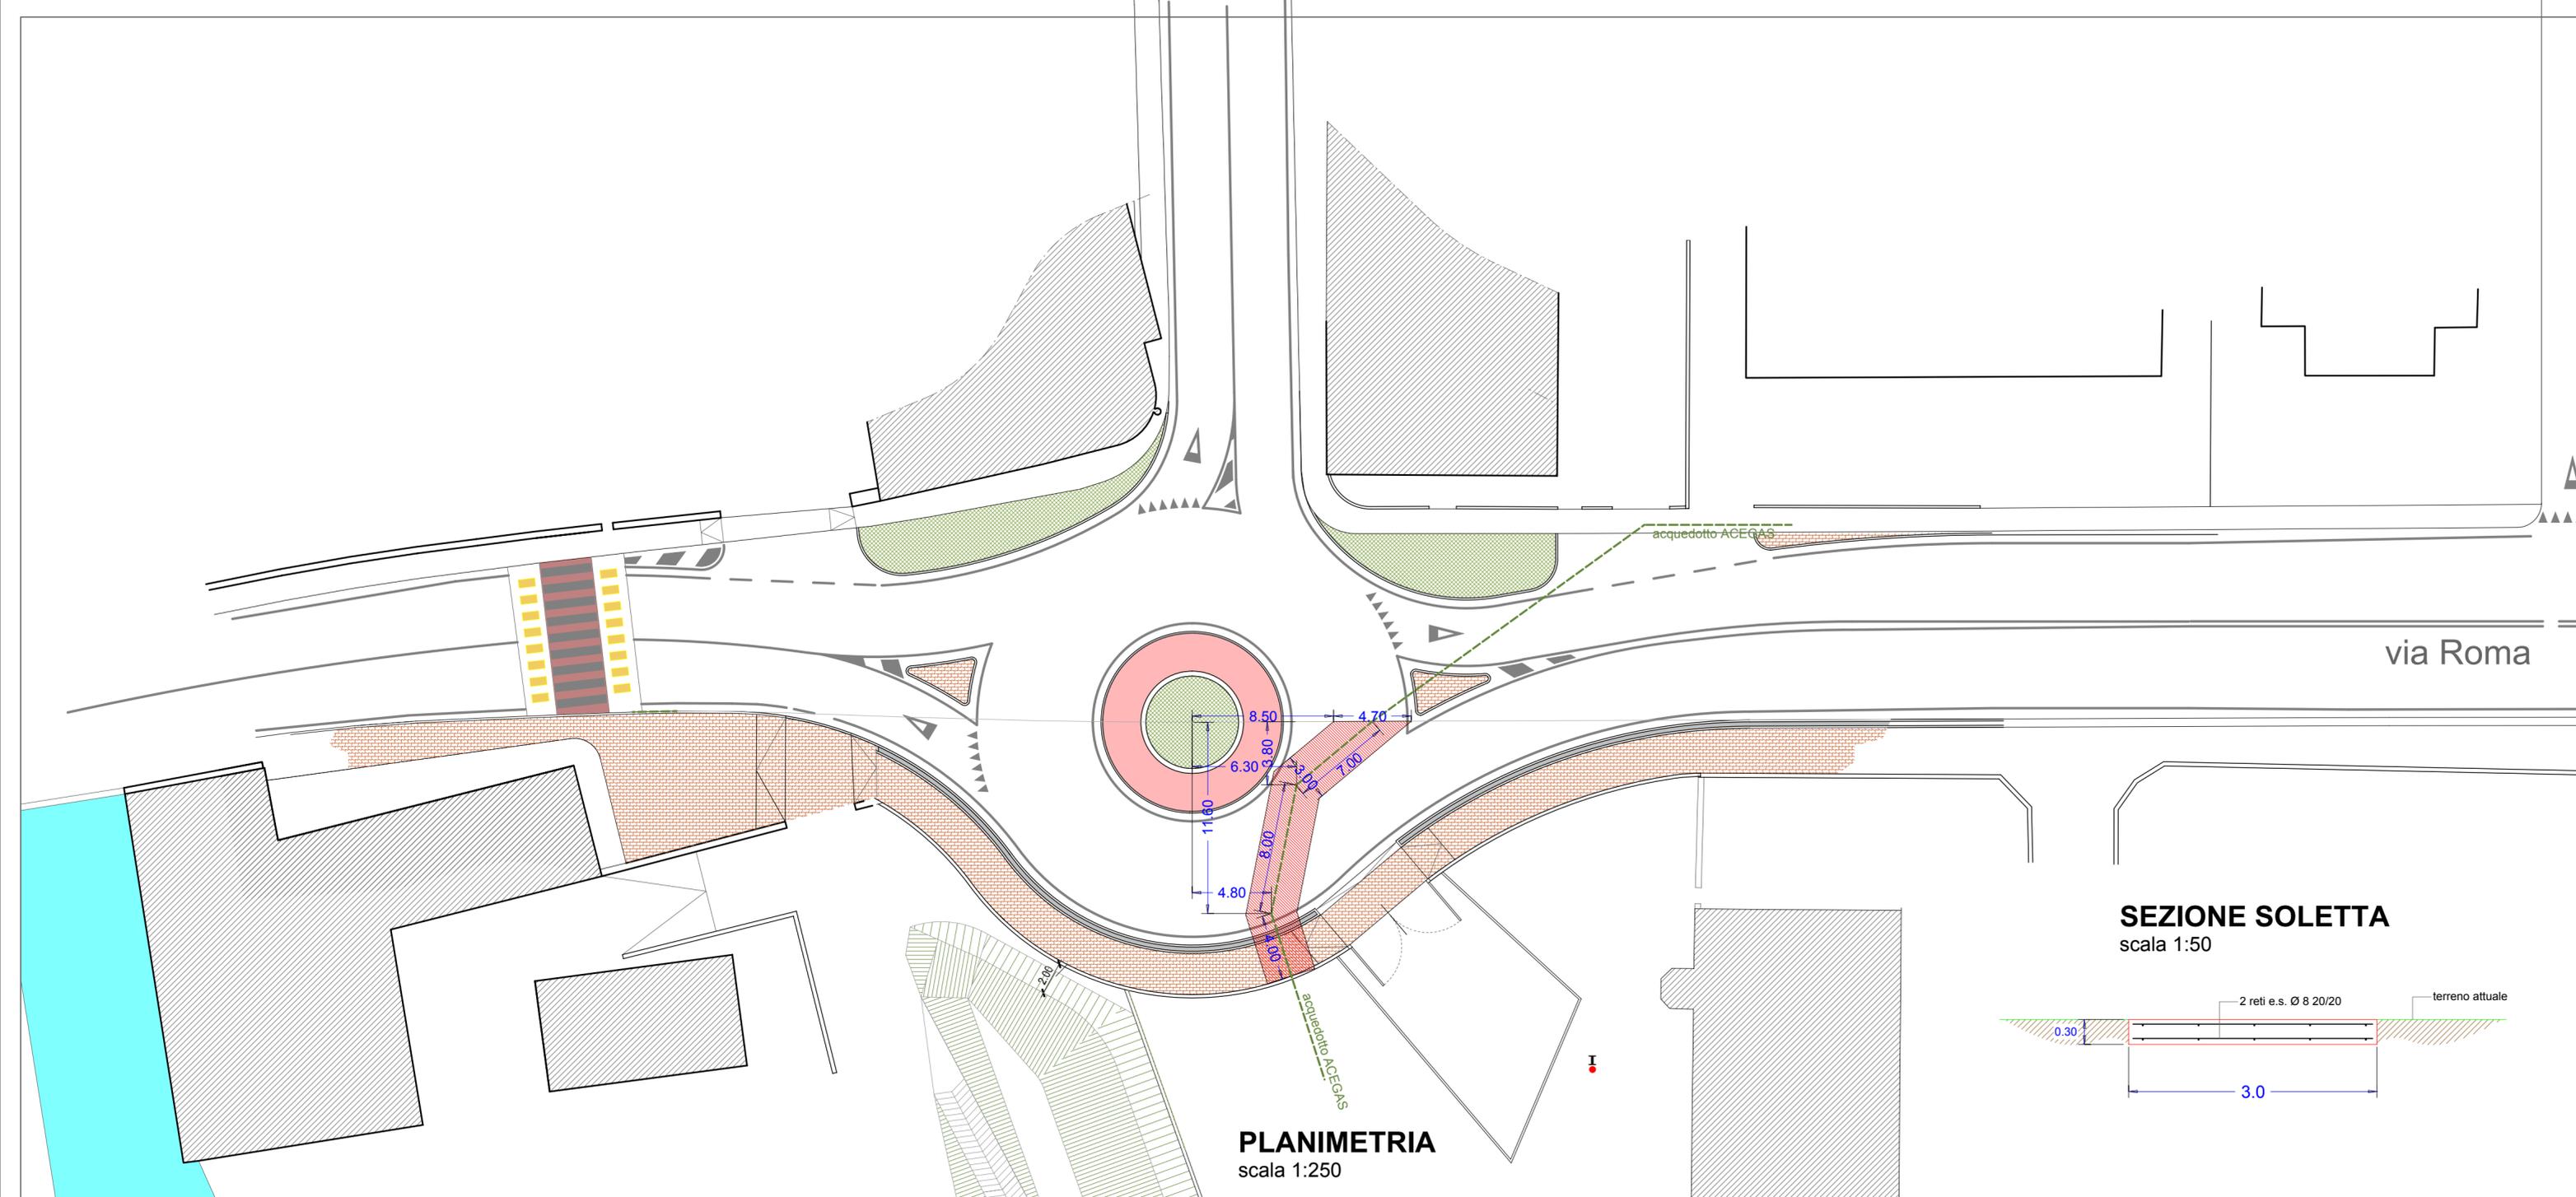

PLANIMETRIA
scala 1:250

SEZIONE SOLETTA
scala 1:50