


LEGENDA SEGNALETICA

- Delineatori flessibili "Defleco" interasse 7.5 m
- Segnalatore luminoso
- Barriera di protezione in New Jersey + rete
- Segnaletica orizzontale esistente
- Segnaletica orizzontale esistente da cancellare
- Segnaletica orizzontale temporanea

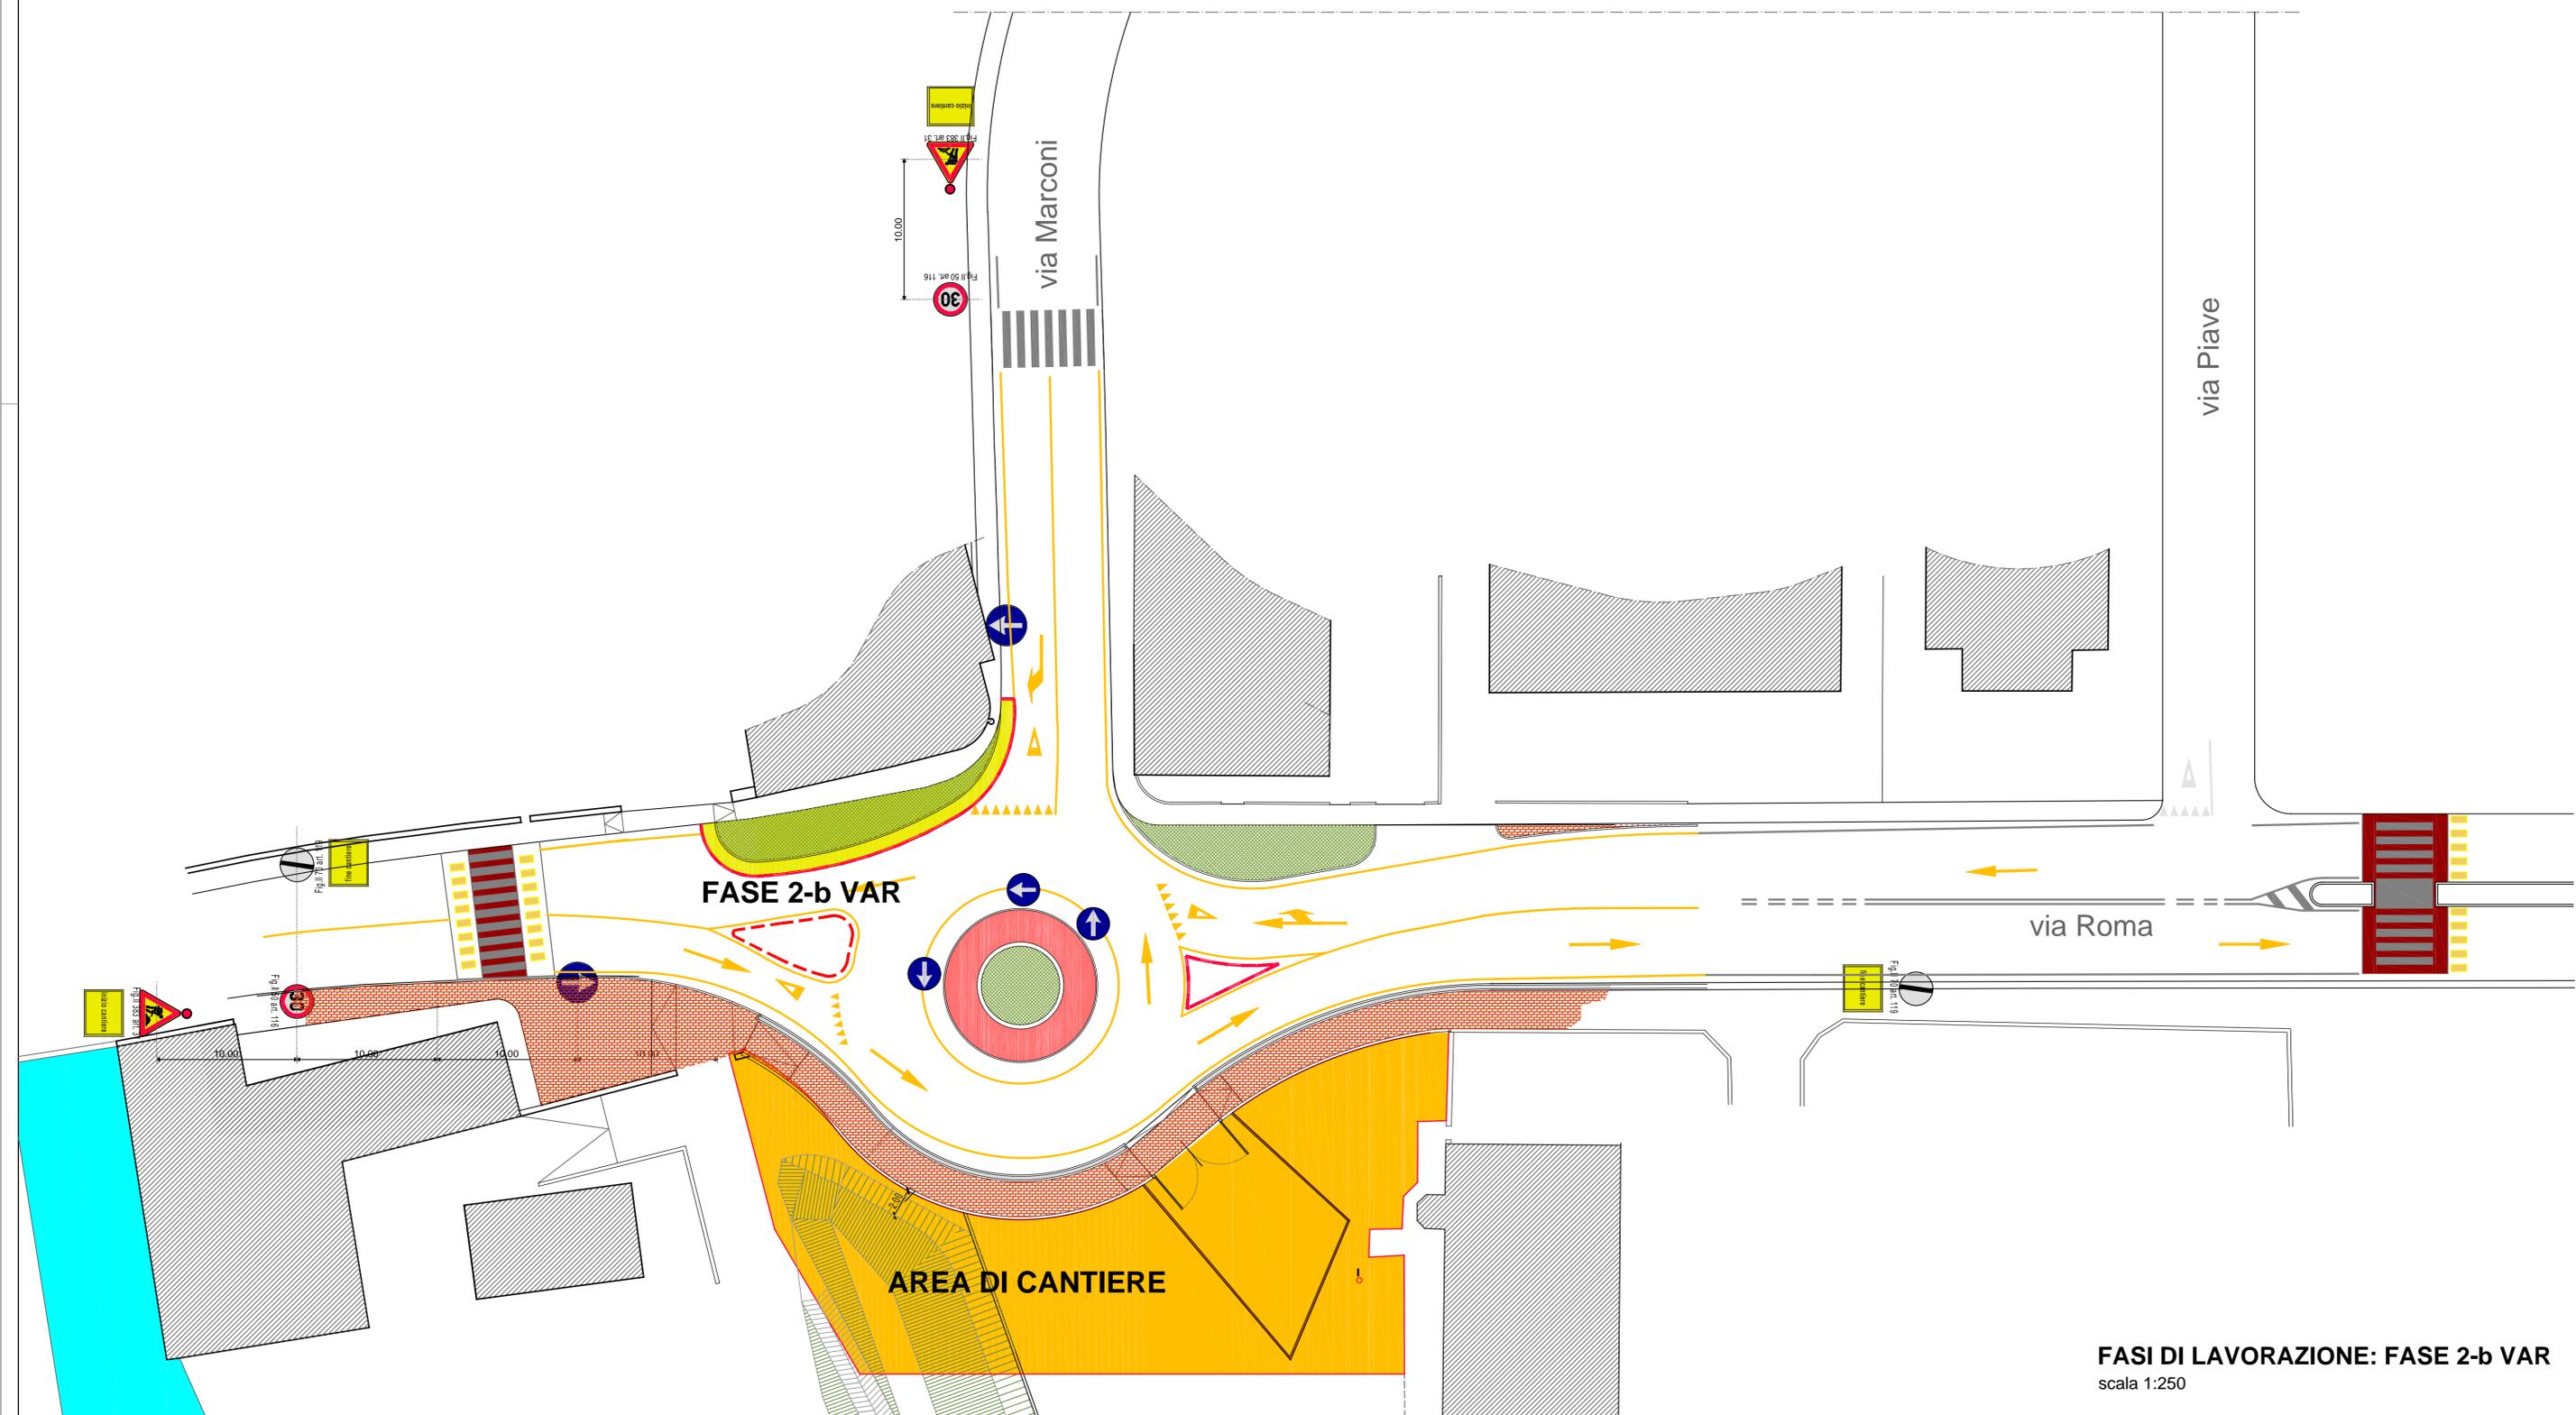

**FASI DI LAVORAZIONE: FASE 2-b VAR**  
scala 1:250

REGIONE VENETO  
**PROROGA DETERMINAZIONE N° 912 DEL 10/10/2017**  
**VALUTAZIONE IMPATTO AMBIENTALE EDIFICI A-E**  
**PARCO COMMERCIALE "LE PIRAMIDI"** **ALLEGATO 80**

**COMUNE DI TORRI DI QUARTESOLO**  
Provincia di Vicenza



REALIZZAZIONE ROTATORIA COMPATTA  
ALL'INTERSEZIONE TRA VIA ROMA E VIA MARCONI

PERIZIA DI VARIANTE N° 1

OGGETTO: <b>FASI DI LAVORAZIONE</b> <b>FASE 2-b VAR</b>		TAV. N. <b>VAR-SIC2-b</b>
		REVISIONE
		SCALA 1:250
		DATA 20/05/2019
COMMITTENTE Comune di Torri di Quartesolo	PROGETTISTA Dott. Ing. Mauro Paolo Benetti	DIR. LAVORI Dott. Ing. Mauro Paolo Benetti
		CALC. C.A.