

REGIONE VENETO

**PROROGA DETERMINAZIONE N° 912 DEL 10/10/2017
VALUTAZIONE IMPATTO AMBIENTALE EDIFICI A-E
PARCO COMMERCIALE "LE PIRAMIDI"**

ALLEGATO 90

COMUNE DI TORRI DI QUARTESOLO

Provincia di Vicenza



INIZIATIVE INDUSTRIALI

FORESTAZIONE URBANA SU AREA DI PROPRIETA' COMUNALE LUNGO VIA BORSELLINO

PROGETTO DEFINITIVO

AI FINI DELL'APPROVAZIONE DELLA PRESCRIZIONE DI CUI ALLA DETERMINAZIONE
PROVINCIALE N° 912 DEL 10/10/2017 E DELLA RIMODULAZIONE DELL'ACCORTO Rep. n. 861 DEL 15/03/2018
TRA COMUNE DI TORRI DI QUARTESOLO E LA SOCIETA' INIZIATIVE INDUSTRIALI S.p.A.

COMMITTENTE

INIZIATIVE INDUSTRIALI S.P.A.

Via dell'Economia, 84 - 36100 Vicenza

PROGETTISTA

Dott. Ing. Mauro Paolo Benetti

CONSULENTE

Dott. Forestale Giorgio Cocco

TITOLO

DOCUMENTAZIONE FOTOGRAFICA

CODICE PROGETTO

X: \COMMESSE \ 2006_03_Lott_Iniziativa_Ind_Torri_Quarteseolo\
OPERE PUBBLICHE 2017 VIA e Accordo\
V.7 Forestazione Urbana Baden Powell\
XXX Progetto forestazione urbana XXX\Progetto

NOME FILE

Documentazione fotografica

CODICE ELAB.

21856.prj-pb452

ELABORATO

R-3


SCALA:

1:1000

DATA:

Agosto 2022

REV.	DESCRIZIONE	DATA	REDATTO	VERIFICATO	APPROVATO
------	-------------	------	---------	------------	-----------

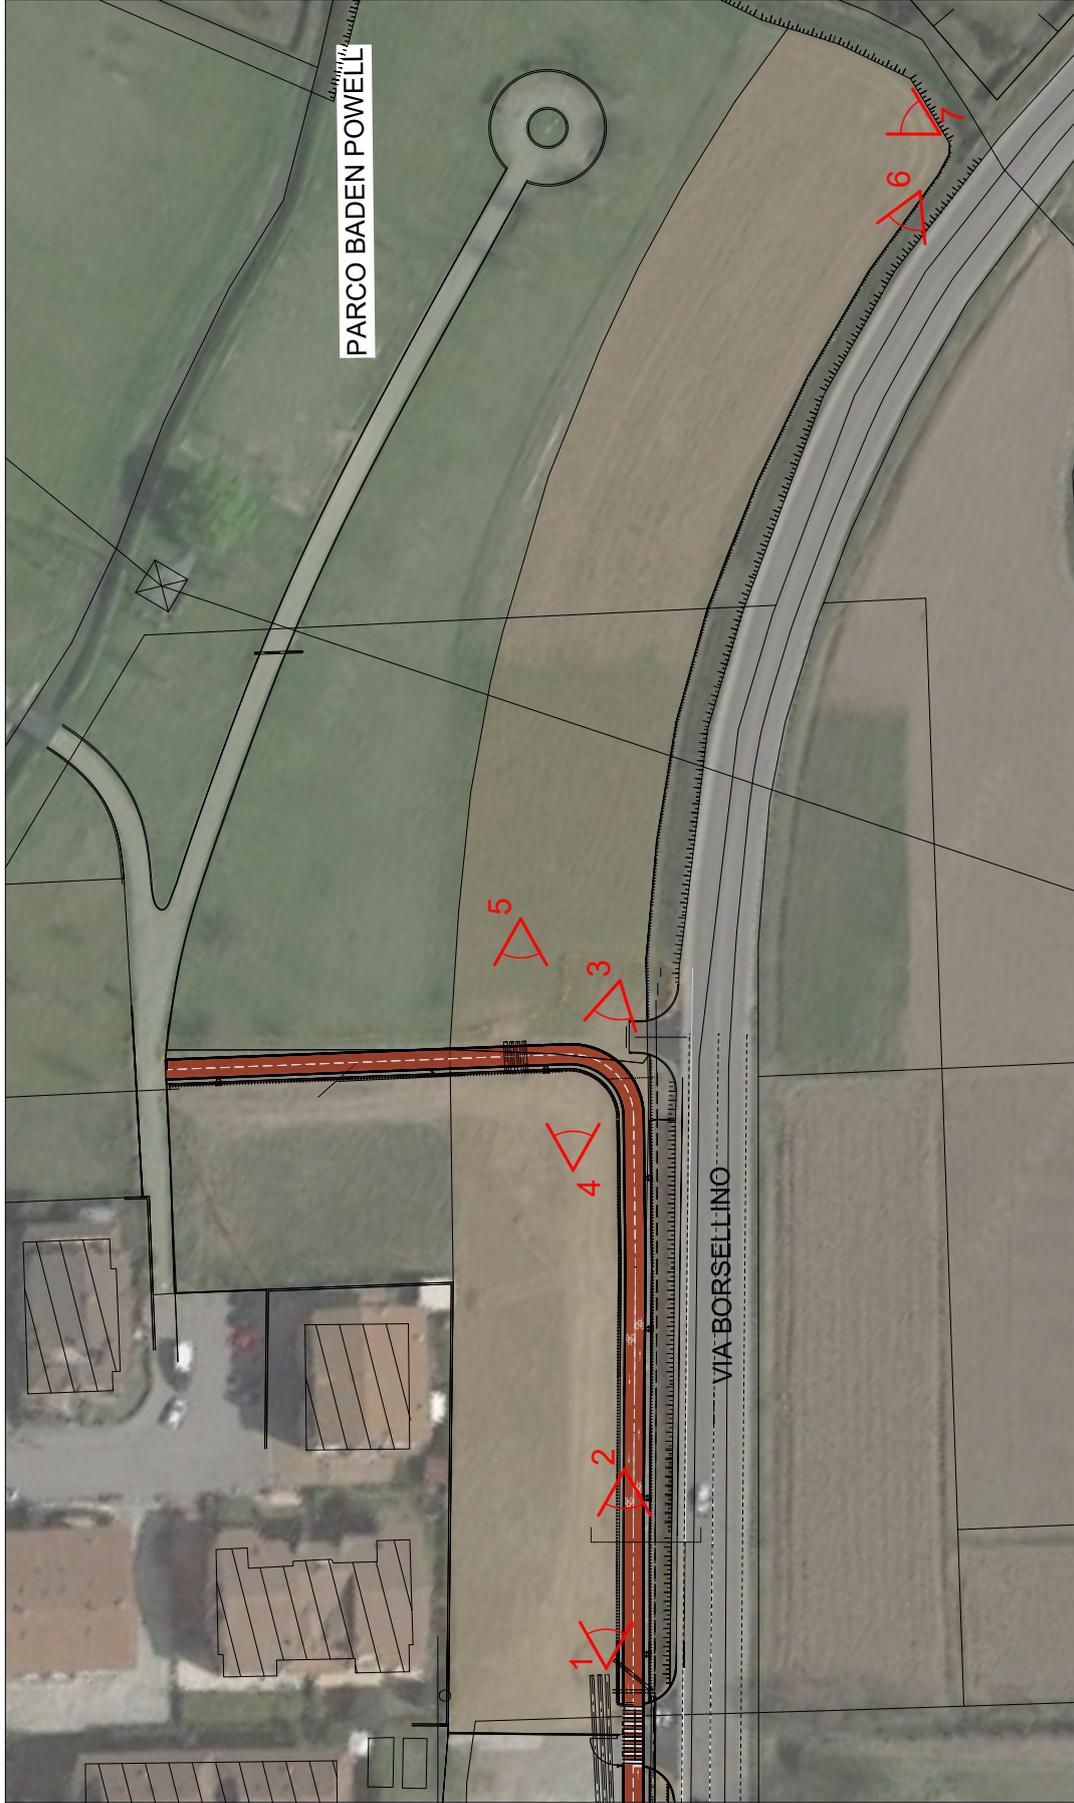

PLANIMETRIA
Scala 1:1000



Foto 1



Foto 2



Foto 3



Foto 4



Foto 5



Foto 6



Foto 7