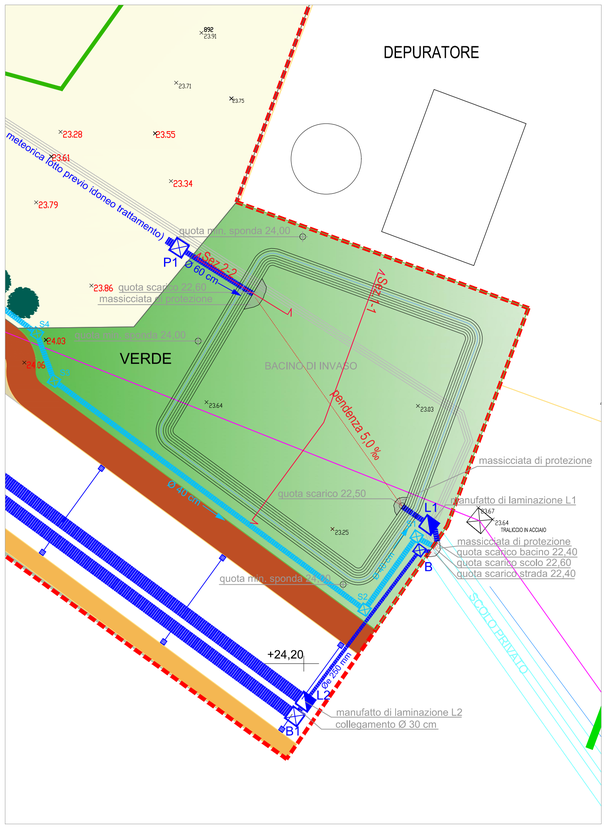

ESTRATTO PLANIMETRIA DI PROGETTO - scala 1:250

PARTICOLARE TIPO POZZETTO DI LAMINAZIONE L1

SEZIONE IN PIANTA - scala 1:50
(MISURE IN CENTIMETRI)

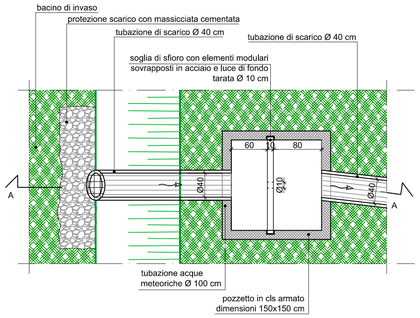

SEZIONE A-A - scala 1:50
(MISURE IN CENTIMETRI, QUOTE ALTIMETRICHE IN m s.m.m.)

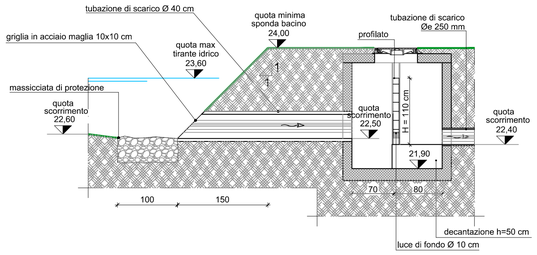

PARTICOLARE TIPO POZZETTO DI LAMINAZIONE L2

SEZIONE IN PIANTA - scala 1:50
(MISURE IN CENTIMETRI)

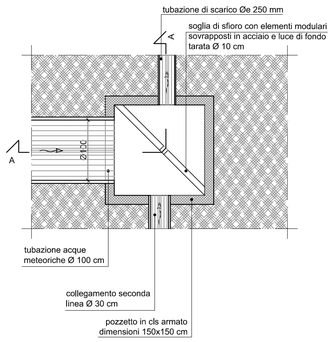

SEZIONE A-A - scala 1:50
(MISURE IN CENTIMETRI, QUOTE ALTIMETRICHE IN m s.m.m.)

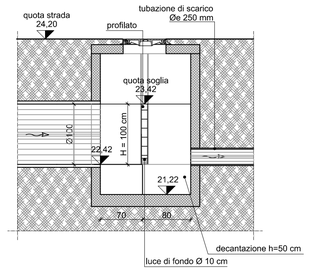

COMMITTENTE
MATTIELLO BRUNO
SCAVI S.N.C.

PROPRIETA'
SIL S.R.L.

TITOLO
COMUNE DI LONGARE
PROVINCIA DI VICENZA
SPORTELLO UNICO PER LE ATTIVITA' PRODUTTIVE - ART.4 L.R. n.55/2012

PROGETTAZIONE IDRAULICA
Studio Tecnico Associato
Crosara Ballerini Ingegneri

ELABORATO
STATO DI PROGETTO
Particolari costruttivi mitigazione idraulica

3.4.3

DATA
Giugno 2022
N.PRATICA
-
FILE
-
SCALA 1:50

AGGIORNAMENTO
/
RESPONSABILE DEL PROGETTO

A U X O
studioassociato
C.so Fogazzaro, 18
36100 VICENZA - IT
T +39.0444.544958
F +39.0444.236531
M studio@auxoassociati.it
W www.auxoassociati.it
P.IVA 03 488 700 240

CROSARA BALLERINI INGEGNERI
Viale Q.Sella, 85
36100 Vicenza
Tel 0444 541888
Fax 0444 1833898

BACINO DI MITIGAZIONE IDRAULICA "B1"

SEZIONE 1-1 - scala 1:50
(MISURE IN CENTIMETRI - QUOTE IN m s.m.m.)

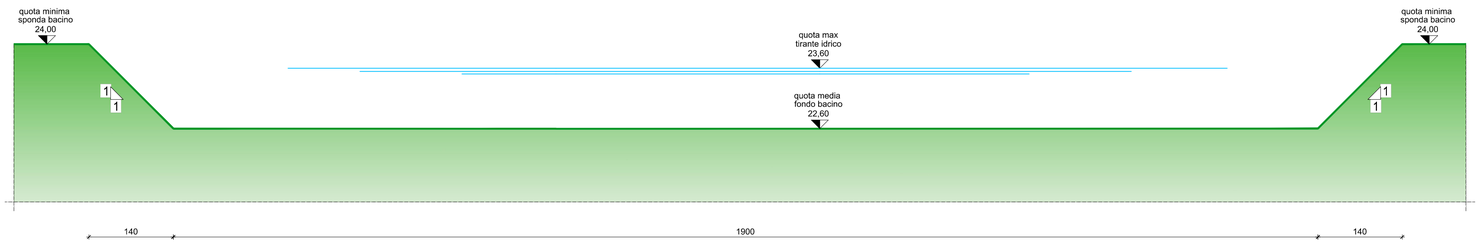

BACINO DI MITIGAZIONE IDRAULICA "B1" - TUBAZIONE DI CARICO NEL BACINO
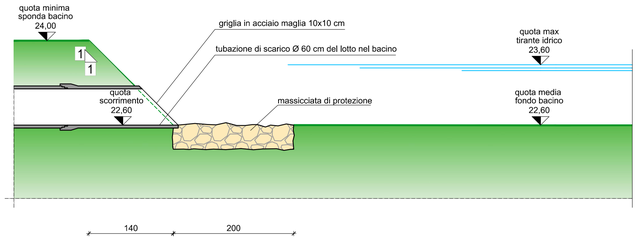
SEZIONE 2-2 - scala 1:50
(MISURE IN CENTIMETRI - QUOTE IN m s.m.m.)