COMUNE DI MONTEVIALE

PROVINCIA DI VICENZA

REGIONE VENETO

PROGETTO DEFINITIVO DI UN IMPIANTO DI RECUPERO RIFIUTI INERTI NON PERICOLOSI

Sito in Via Fontanelle n.8 - Monteviale (VI)

TITOLO ELABORATO:

STATO DI PROGETTO: RETE IDRICA
PIANTA E PARTICOLARE COSTRUTTIVO

TAV. N. 10

COMMITTENTE:

SARTORELLO ESCAVAZIONI S.R.L
Via Fontanelle 8, 36050 Monteviale (VI)
Tel: 0444 562374

DATA: LUGLIO 2022

SCALA: 1:200

PROGETTAZIONE:

RiPA Engineering s.r.l.
piazza del Comune, 14
36051 CREAZZO (VI)
tel. 0444/341239 - fax 0444/340932
email: ripaeng@tin.it

Arch. Maurizio LONGHINI
Ordine degli Architetti Pianificatori, Paesaggisti e Conservatori Provincia di Vicenza
MAURIZIO LONGHINI n° 961

Dr. Andrea TREU
Ordine degli Architetti Pianificatori, Paesaggisti e Conservatori Provincia di Vicenza
ANDREA TREU n° 1517

REVISIONE:

Rev.	Data	Descrizione

OPERA PROTETTA AI SENSI DELLA LEGGE 22 APRILE 1941 N. 633 - TUTTI I DIRITTI RISERVATI
QUALSIASI RIPRODUZIONE ED UTILIZZAZIONE NON AUTORIZZATE SARANNO PERSEGUITE A RIGORE DI LEGGE

PIANTA PIANO TERRA

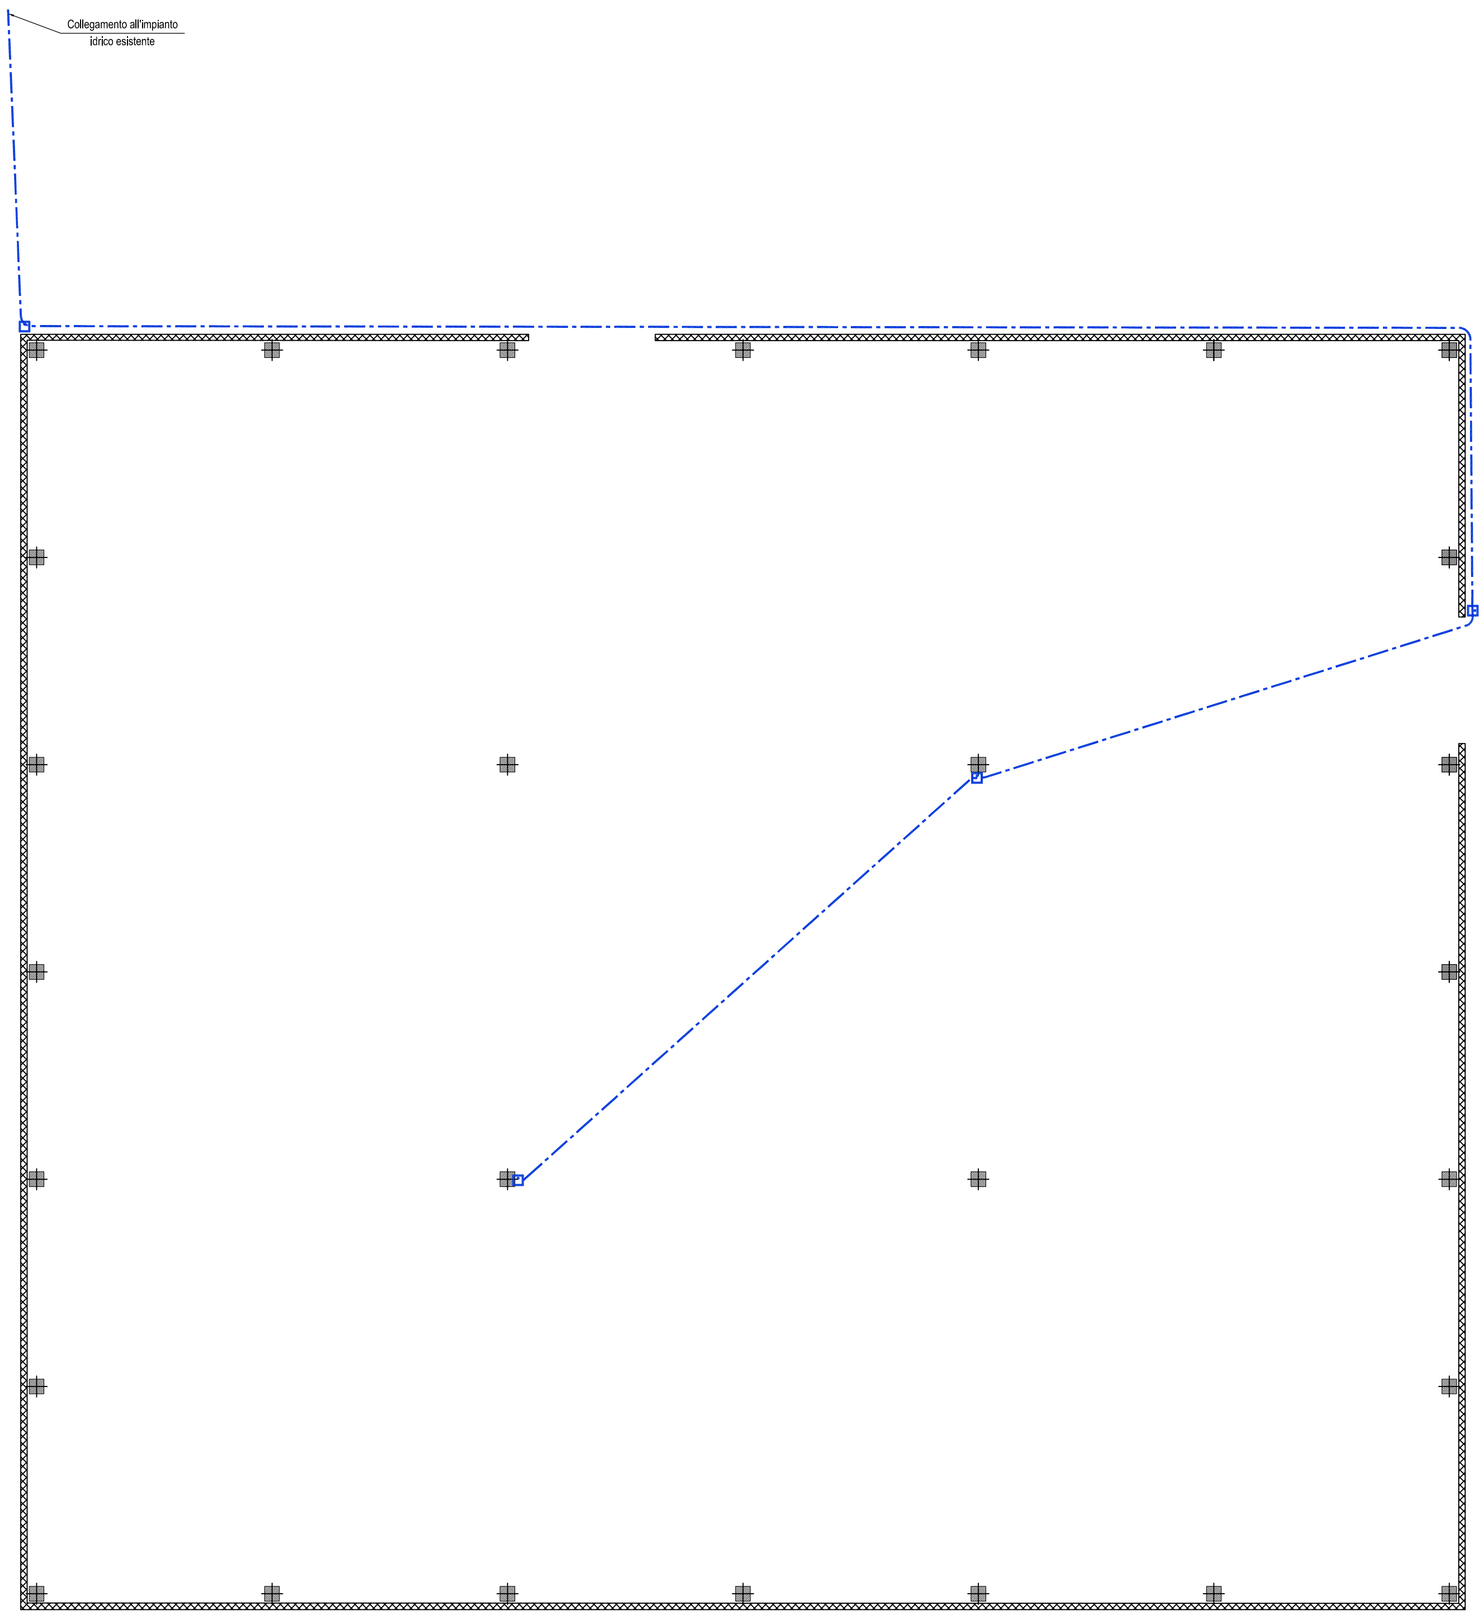

LEGENDA

Rete idrica - tubo in polietilene A.D. ø 32 mm

Punto di adduzione acqua

PARTICOLARE COSTRUTTIVO DEL POZZETTO DI ADDUZIONE ACQUA CON TUBO ESTERNO
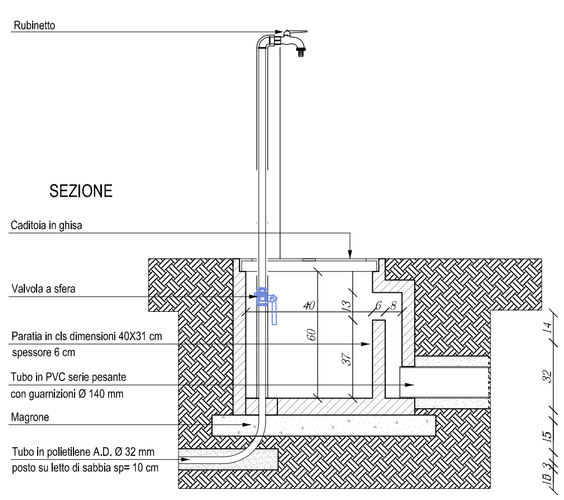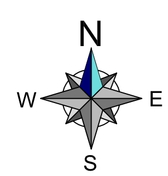
Scala 1:20