COMUNE DI MONTEVIALE

PROVINCIA DI VICENZA

REGIONE VENETO

PROGETTO DEFINITIVO DI UN IMPIANTO DI RECUPERO RIFIUTI INERTI NON PERICOLOSI

Sito in Via Fontanelle n.8 - Monteviale (VI)

TITOLO ELABORATO:	TAV. N.
STATO DI PROGETTO: IMPIANTO ELETTRICO	11
COMMITTENTE: SARTORELLO ESCAVAZIONI S.R.L Via Fontanelle 8, 36050 Monteviale (VI) Tel: 0444 562374	DATA: LUGLIO 2022 SCALA: 1:200
PROGETTAZIONE: RIPA Engineering s.r.l. — piazza del Comune, 14, 36051 CREAZZO (VI), tel. 0444/341239 - fax 0444/340932, email: ripaeng@tin.it Arch. Maurizio LONGHINI — Ordine degli Architetti Pianificatori, Paesaggisti e Conservatori Provincia di Vicenza, ARCHITETTO Sezione A/a, MAURIZIO LONGHINI n° 961 Dr. Andrea TREU — Ordine degli Architetti Pianificatori, Paesaggisti e Conservatori Provincia di Vicenza, PIANIFICATORE TERRITORIALE Sezione A/b, ANDREA TREU n° 1517	REVISIONE: Rev. / Data / Descrizione

OPERA PROTETTA AI SENSI DELLA LEGGE 22 APRILE 1941 N. 633 - TUTTI I DIRITTI RISERVATI
QUALSIASI RIPRODUZIONE ED UTILIZZAZIONE NON AUTORIZZATE SARANNO PERSEGUITE A RIGORE DI LEGGE

PIANTA PIANO TERRA

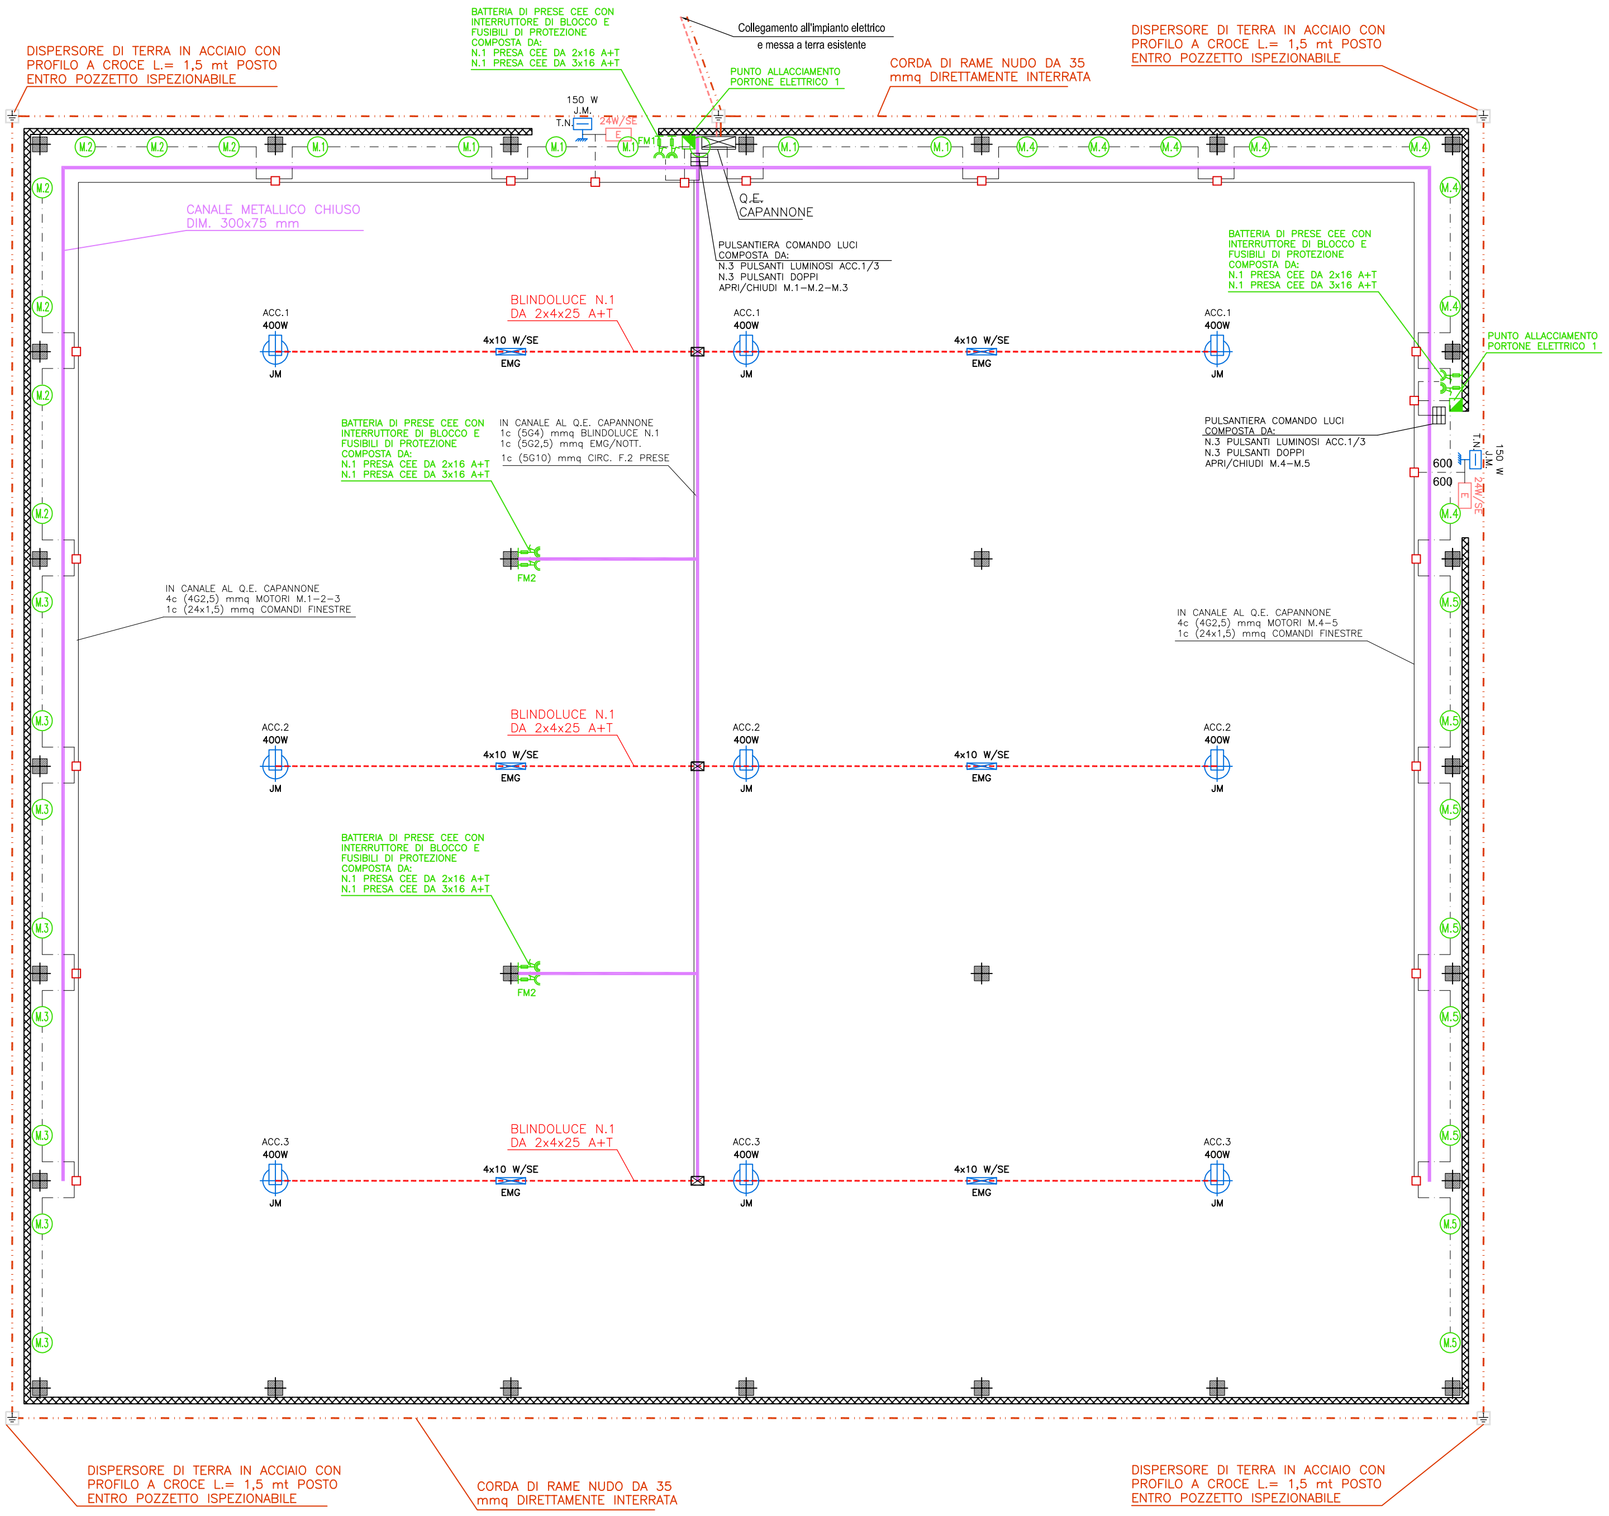
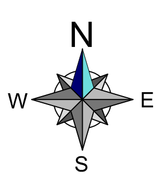
SIMBOLI	DENOMINAZIONE
	RIFLETTORE INDISTRIALE IP.55 CON LAMPADA A SCARICA DELLA POTENZIALITA' RIPORTATA NELLE TAVOLE GRAFICHE
EMG	PLAFONIERA DA SOFFITTO IP.65 CON LAMPADA FLUORESCENTE DELLA POTENZIALITA' RIPORTATA NELLE TAVOLE GRAFICHE CON GRUPPO D'EMERGENZA
	PROIETTORE PER ILLUMINAZIONE TIPO EQUILUX CON LAMPADA A SCARICA DELLA POTENZIALITA' RIPORTATA NELLE TAVOLE GRAFICHE
E	PLAFONIERA DI EMERGENZA AUTONOMA CON LAMPADA FLUORESCENTE DELLA POTENZIALITA' RIPORTATA NELLE TAVOLE GRAFICHE
	PRESA UNIVERSALE CON INTERRUTTORE BIPOLARE IN ESECUZIONE DA INCASSO
M.n	IMPIANTO MOTORIZZAZIONE FINESTRE