COMUNE DI MONTEVIALE

PROVINCIA DI VICENZA

REGIONE VENETO

PROGETTO DEFINITIVO DI UN IMPIANTO DI RECUPERO RIFIUTI INERTI NON PERICOLOSI

Sito in Via Fontanelle n.8 - Monteviale (VI)

TITOLO ELABORATO:	TAV. N.
INQUADRAMENTO URBANISTICO/EDILIZIO	1.2
COMMITTENTE: SARTORELLO ESCAVAZIONI S.R.L Via Fontanelle 8, 36050 Monteviale (VI) Tel: 0444 562374	DATA: LUGLIO 2022 SCALA: 1:500
PROGETTAZIONE: RIPA Engineering s.r.l. — piazza del Comune, 14, 36051 CREAZZO (VI), tel. 0444/341239 - fax 0444/340932, email: ripaeng@tin.it Arch. Maurizio LONGHINI — Ordine degli Architetti Pianificatori, Paesaggisti e Conservatori Provincia di Vicenza, Sezione A/a, MAURIZIO LONGHINI n° 961 Dr. Andrea TREU — Ordine degli Architetti Pianificatori, Paesaggisti e Conservatori Provincia di Vicenza, Sezione A/b, ANDREA TREU n° 1517	REVISIONE: Rev. / Data / Descrizione

OPERA PROTETTA AI SENSI DELLA LEGGE 22 APRILE 1941 N. 633 - TUTTI I DIRITTI RISERVATI
QUALSIASI RIPRODUZIONE ED UTILIZZAZIONE NON AUTORIZZATE SARANNO PERSEGUITE A RIGORE DI LEGGE

PLANIMETRIA CATASTALE

1:500

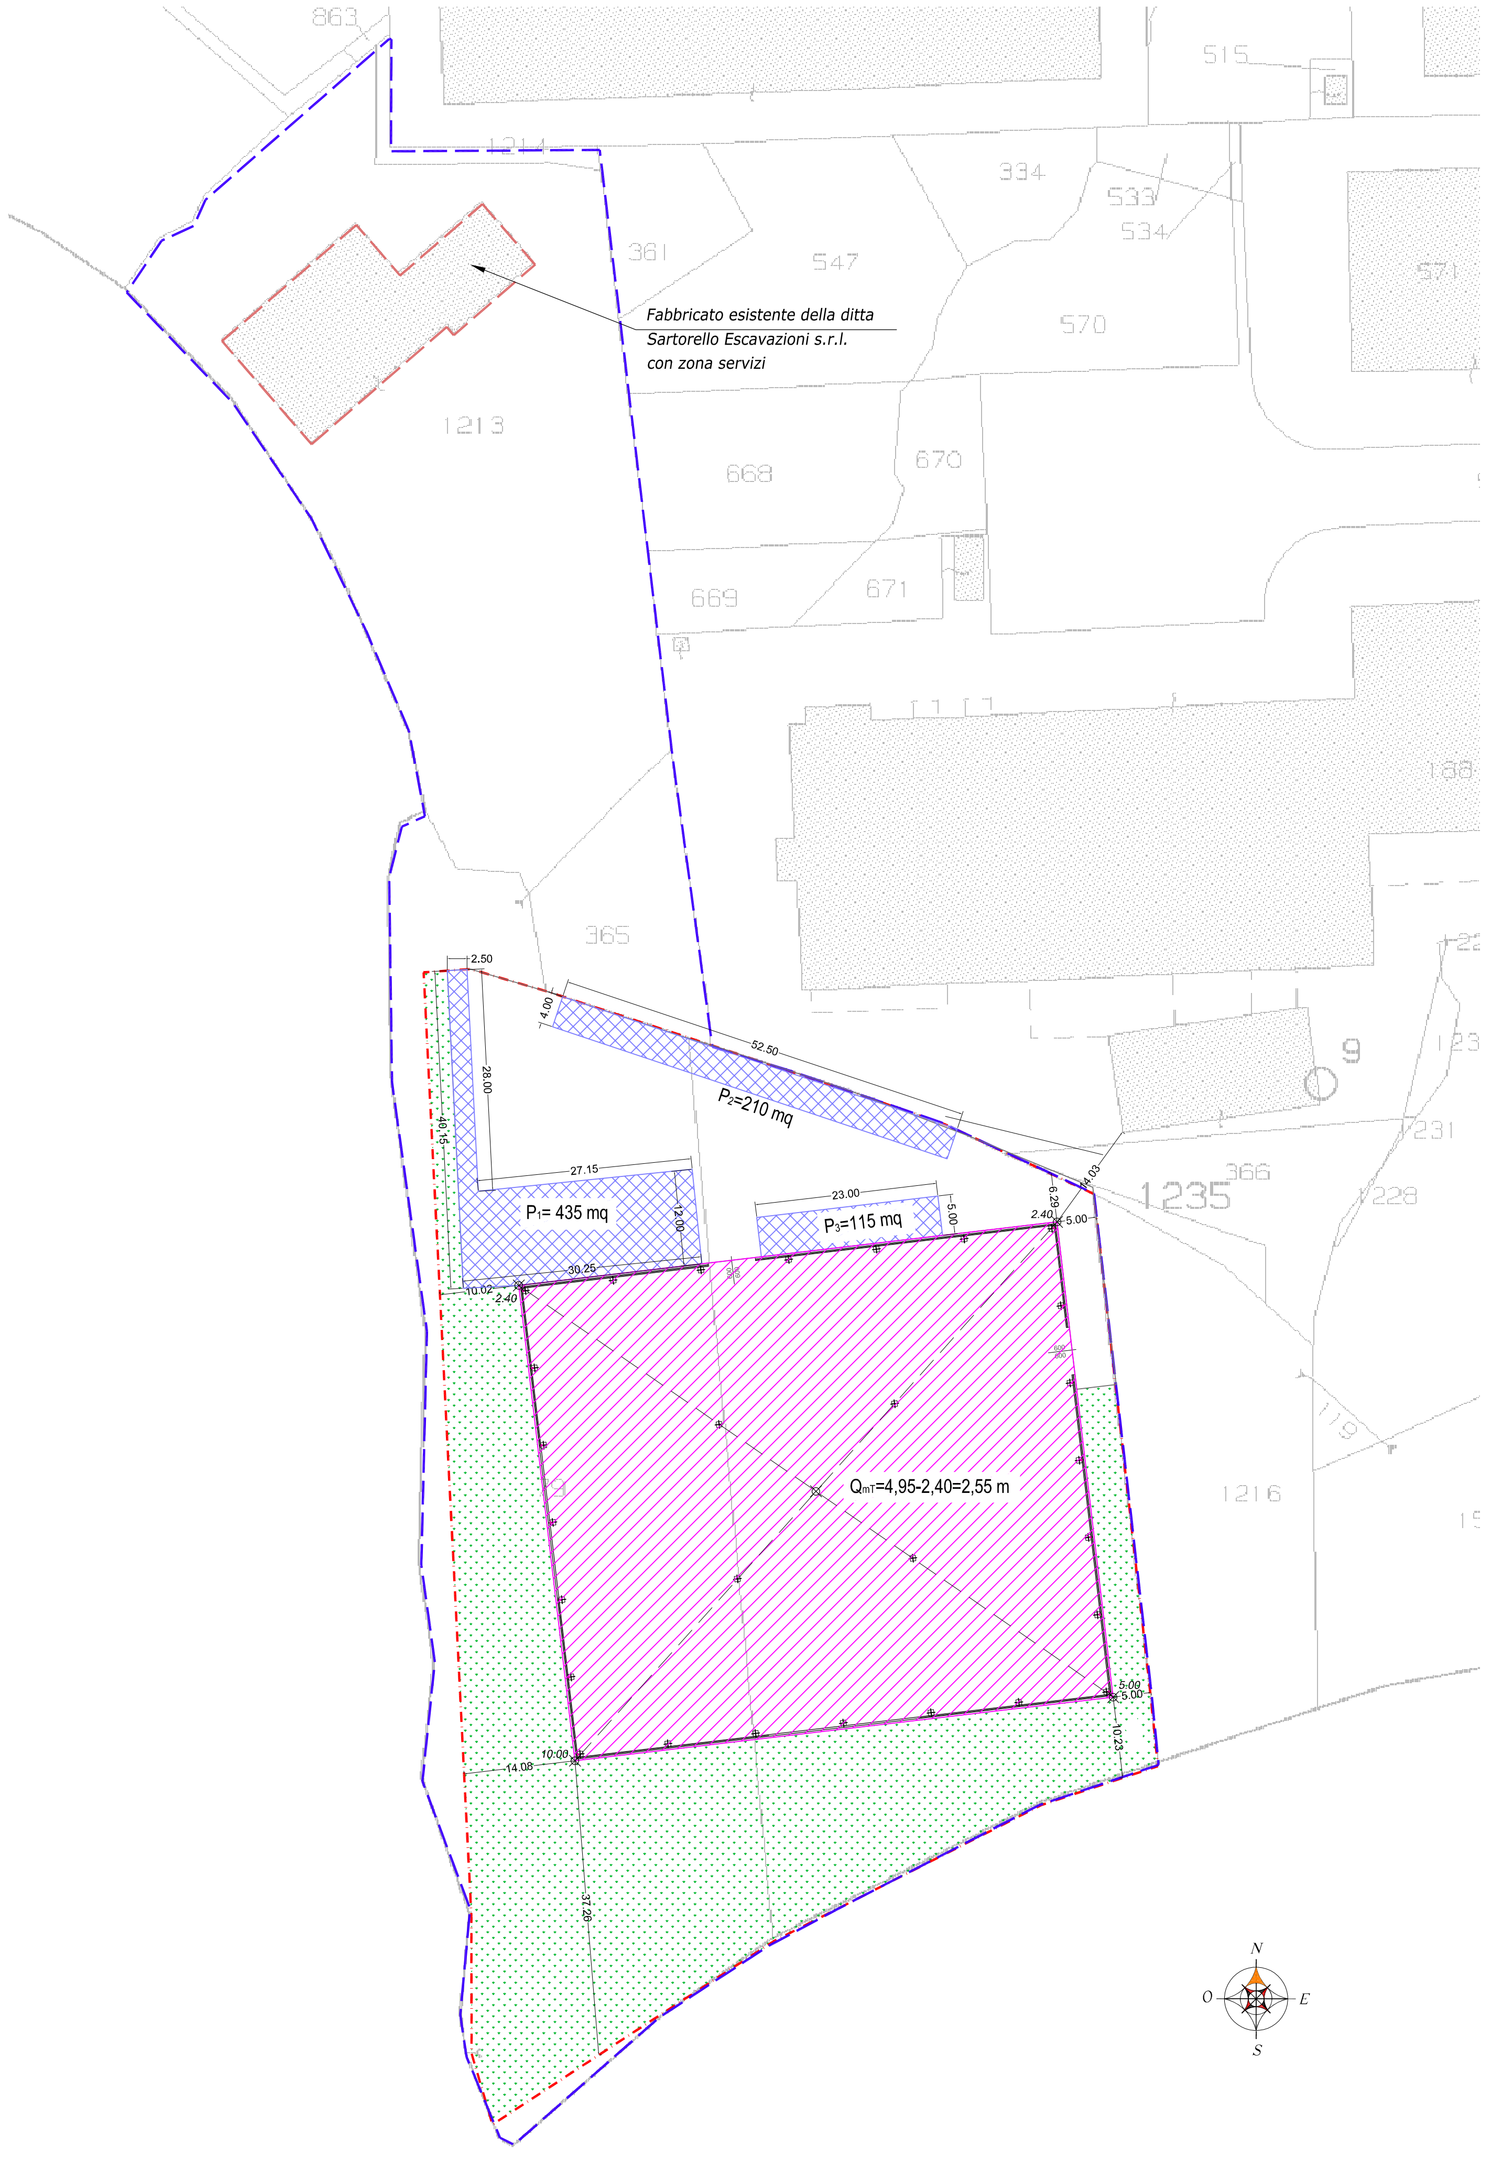

Legenda

- Area in disponibilità della Ditta Sartorello Escavazioni s.r.l.
- Area di intervento = 9.330 mq
- Capannone - superficie coperta = 4.130 mq
- Aree adibiti a parcheggio - superficie a parcheggio = 760 mq
- Area a verde = 3.190 mq
- 2.40 Quota terreno

Altezza media fabbricato = H_{Fabb} - Q_{mT} = 12,00 - 2,55 = 9,45 < 10,00 m

PARAMETRI URBANISTICI ED EDILIZI			
Descrizione	Quantità	% su S.F.	parametri N.T.O.
Superficie fondiaria (S.F.)	9.330,00 mq		
Superficie coperta	4.130,00 mq	44,27% della S.F.	< 50% della S.F.
Superficie a parcheggio	760,00 mq	8,15% della S.F.	> 8% della S.F.
Superficie a verde	3.190,00 mq	34,19% della S.F.	> 2% della S.F.
Altezza media fabbricato	9,45 m		< 10,00 m