COMUNE DI MONTEVIALE

PROVINCIA DI VICENZA

REGIONE VENETO

PROGETTO DEFINITIVO DI UN IMPIANTO DI RECUPERO RIFIUTI INERTI NON PERICOLOSI

Sito in Via Fontanelle n.8 - Monteviale (VI)

TITOLO ELABORATO: STATO DI FATTO: SEZIONI	*TAV. N.* 3
COMMITTENTE: *SARTORELLO ESCAVAZIONI S.R.L* *Via Fontanelle 8, 36050 Monteviale (VI)* *Tel: 0444 562374*	*DATA:* LUGLIO 2022
	SCALA: 1:200
PROGETTAZIONE: RPA Engineering s.r.l. piazza dei Comuni, 1-4 36035 CRESAZZO (VI) tel. 0444/241239 - fax 0444/340922 e-mail: rpa@rpaeng.it	*REVISIONE:* Rev. / Data / Descrizione

Arch. Maurizio LONGHINI
Ordine degli Architetti Pianificatori, Paesaggisti e Conservatori Provincia di Vicenza
Sezione A n° 561
MAURIZIO LONGHINI

Dr. Andrea TREU
Ordine degli Architetti Pianificatori, Paesaggisti e Conservatori Provincia di Vicenza
Sezione B n° 1817
ANDREA TREU

OPERA PROTETTA AI SENSI DELLA LEGGE 22 APRILE 1941 N. 633 - TUTTI I DIRITTI RISERVATI
QUALSIASI RIPRODUZIONE ED UTILIZZAZIONE NON AUTORIZZATE SARANNO PERSEGUITE A NORME DI LEGGE

PLANIMETRIA
Scala 1:1000

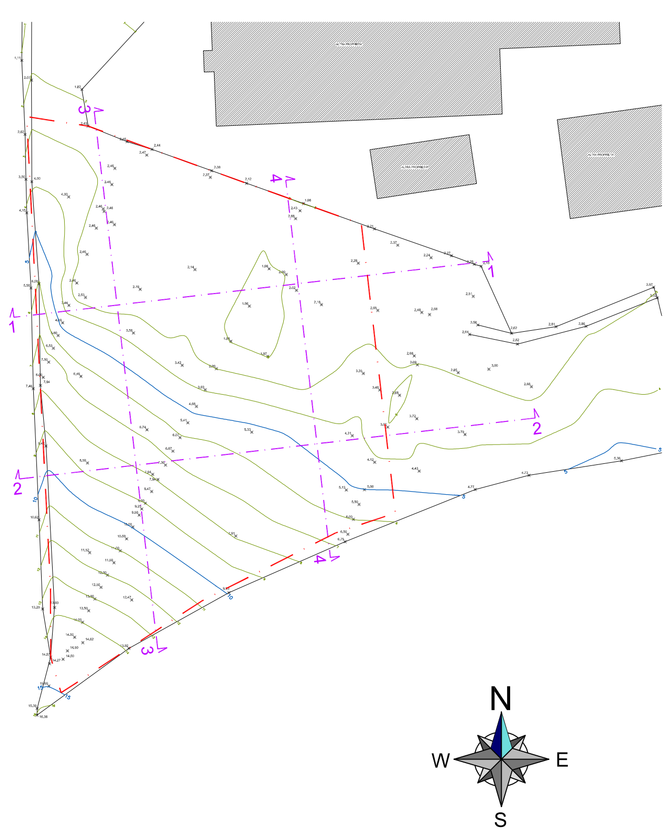

SEZIONE '1-1'
Scala 1:200

PROFILO N°	1
Vertici n.	23
Scala orizzontale	1:200
Scala verticale	1:200
Sviluppo totale	111,825
Dislivello totale	-3,819
Dislivello massimo	4,671
Quota di riferimento iniziale	0
Quota iniziale	6,08
Quota finale	2,261
Quota minima	1,96
Quota massima	6,631

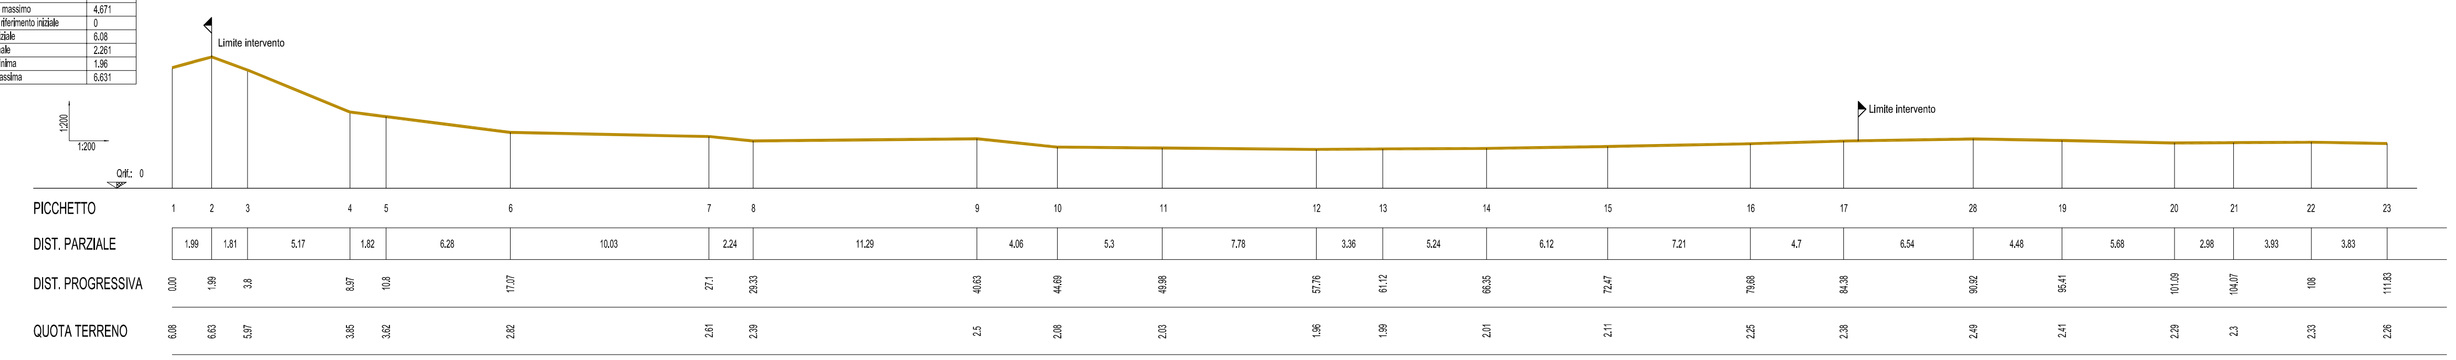

SEZIONE '2-2'
Scala 1:200

PROFILO N°	2
Vertici n.	19
Scala orizzontale	1:200
Scala verticale	1:200
Sviluppo totale	126,572
Dislivello totale	-4,127
Dislivello massimo	7,508
Quota di riferimento iniziale	0
Quota iniziale	9,579
Quota finale	3,452
Quota minima	3,207
Quota massima	10,245

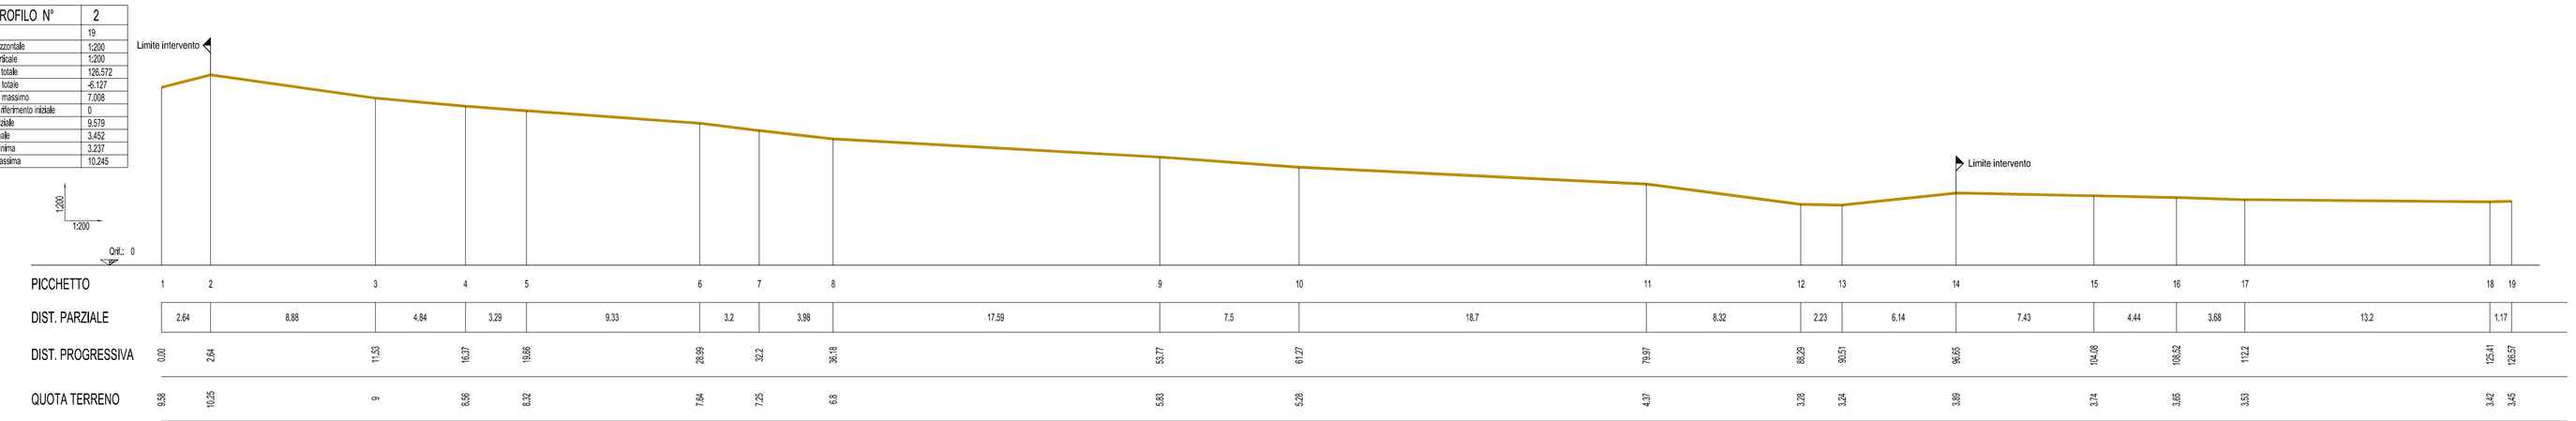

SEZIONE '3-3'
Scala 1:200

PROFILO N°	3
Vertici n.	24
Scala orizzontale	1:200
Scala verticale	1:200
Sviluppo totale	128,103
Dislivello totale	10,404
Dislivello massimo	10,512
Quota di riferimento iniziale	0
Quota iniziale	2,436
Quota finale	12,84
Quota minima	2,326
Quota massima	12,84

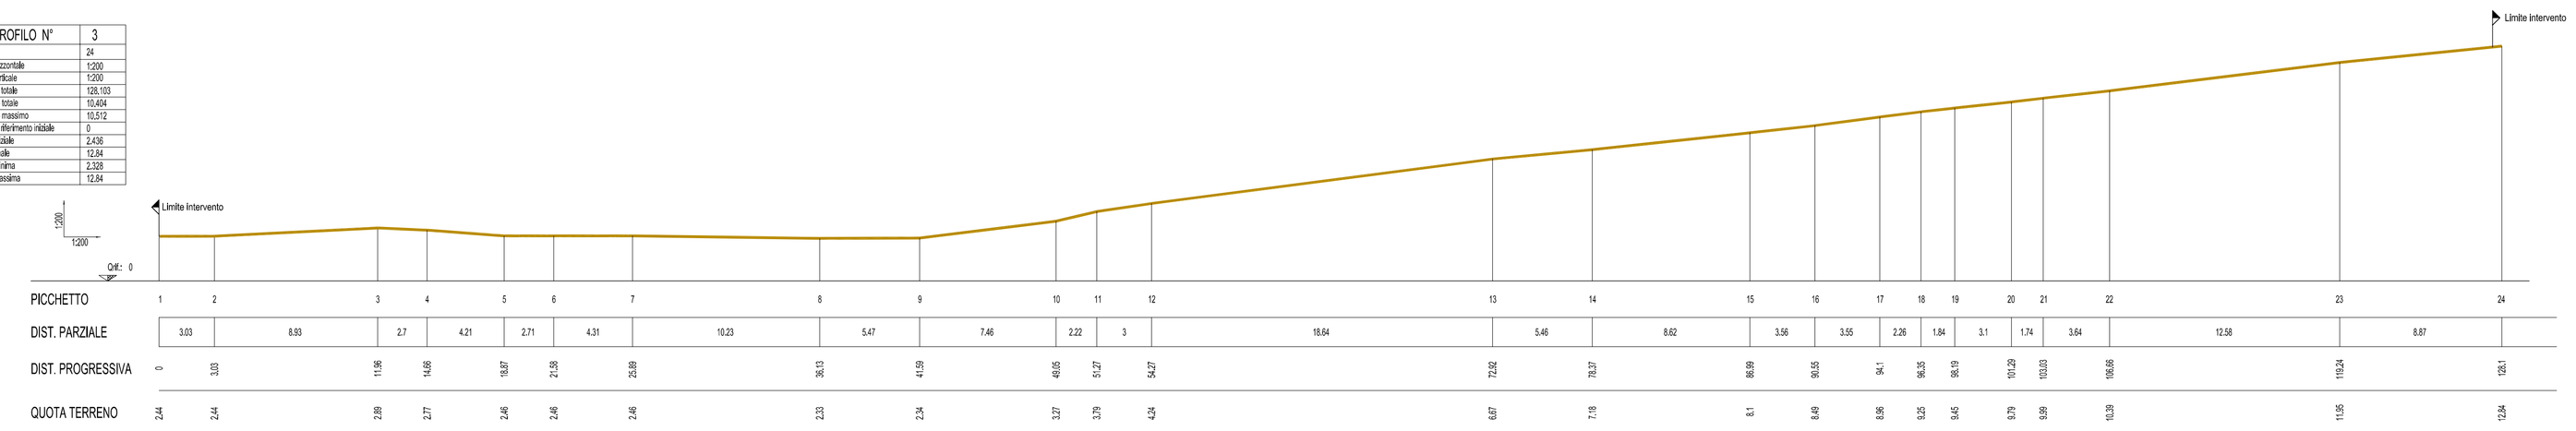

SEZIONE '4-4'
Scala 1:200
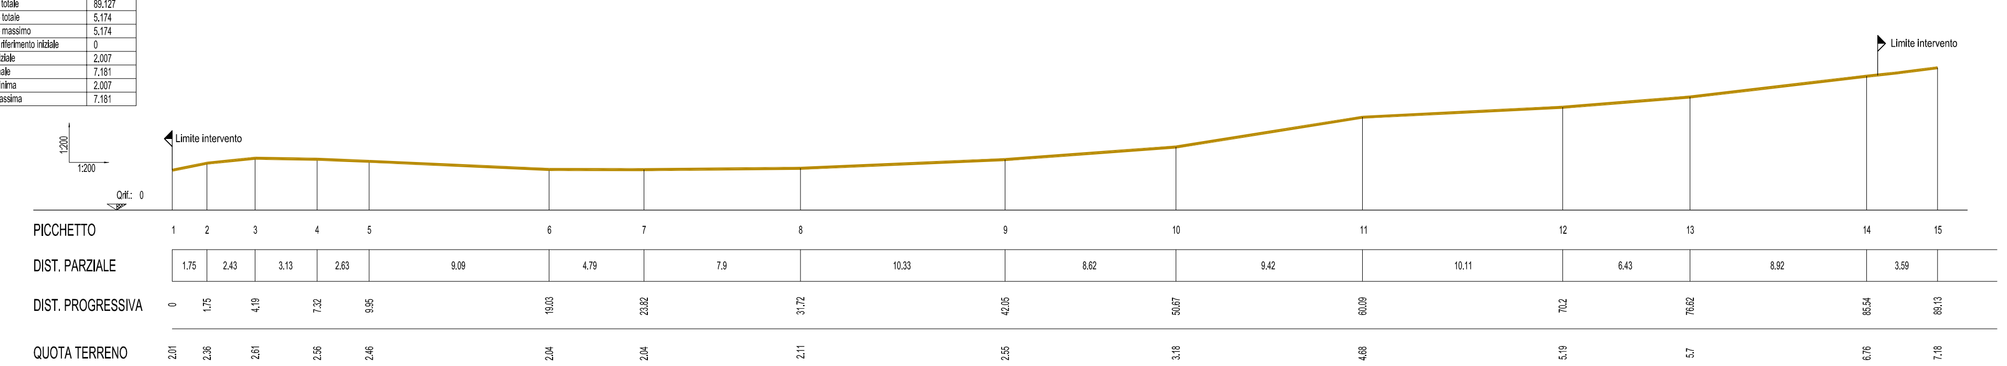
PROFILO N°	4
Vertici n.	15
Scala orizzontale	1:200
Scala verticale	1:200
Sviluppo totale	89,127
Dislivello totale	5,174
Dislivello massimo	5,174
Quota di riferimento iniziale	0
Quota iniziale	2,007
Quota finale	7,181
Quota minima	2,007
Quota massima	7,181