COMUNE DI MONTEVIALE

PROVINCIA DI VICENZA

REGIONE VENETO

PROGETTO DEFINITIVO DI UN IMPIANTO DI RECUPERO RIFIUTI INERTI NON PERICOLOSI

Sito in Via Fontanelle n.8 - Monteviale (VI)

TITOLO ELABORATO:	TAV. N.
STATO DI PROGETTO: SEZIONI	5

COMMITTENTE:

SARTORELLO ESCAVAZIONI S.R.L
Via Fontanelle 8, 36050 Monteviale (VI)
Tel: 0444 562374

DATA: LUGLIO 2022

SCALA: 1:200

PROGETTAZIONE:

RIPA Engineering s.r.l.
piazza dei Comune, 14
36051 CREAZZO (VI)
tel. 0444/241239 - fax 0444/340922
e-mail: ripaeng@libero.it

Arch. Maurizio LONGHINI
Ordine degli Architetti Pianificatori, Paesaggisti e Conservatori Provincia di Vicenza
Sezione A
MAURIZIO LONGHINI n° 561

Dr. Andrea TREU
Ordine degli Architetti Pianificatori, Paesaggisti e Conservatori Provincia di Vicenza
Sezione B
ANDREA TREU n° 1017

REVISIONE:

Rev.	Data	Descrizione

OPERA PROTETTA AI SENSI DELLA LEGGE 22 APRILE 1941 N. 633 - TUTTI I DIRITTI RISERVATI
QUALSIASI RIPRODUZIONE ED UTILIZZAZIONE NON AUTORIZZATE SARANNO PERSEGUITE A NORME DI LEGGE

PLANIMETRIA
Scala 1:1000

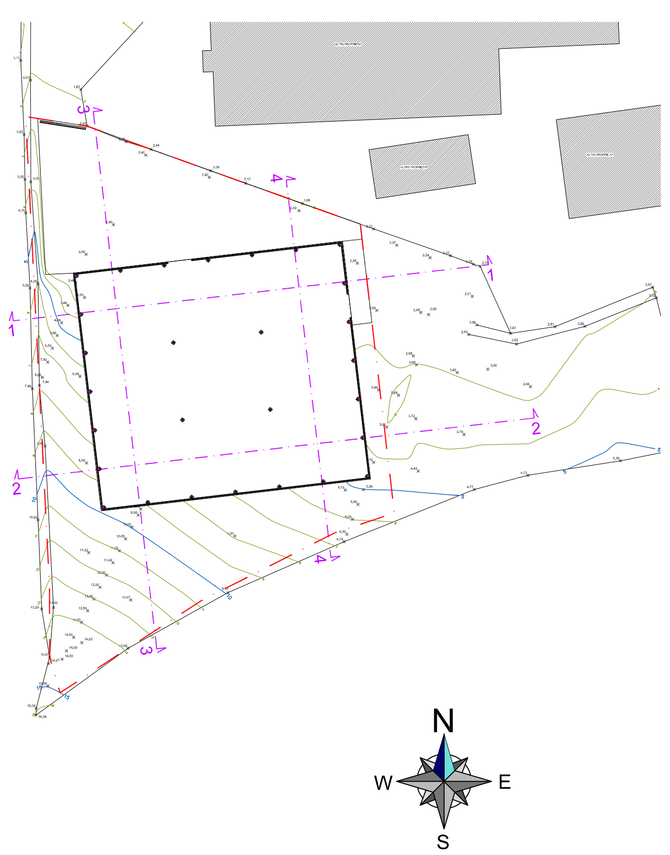

SEZIONE '1-1'
Scala 1:200

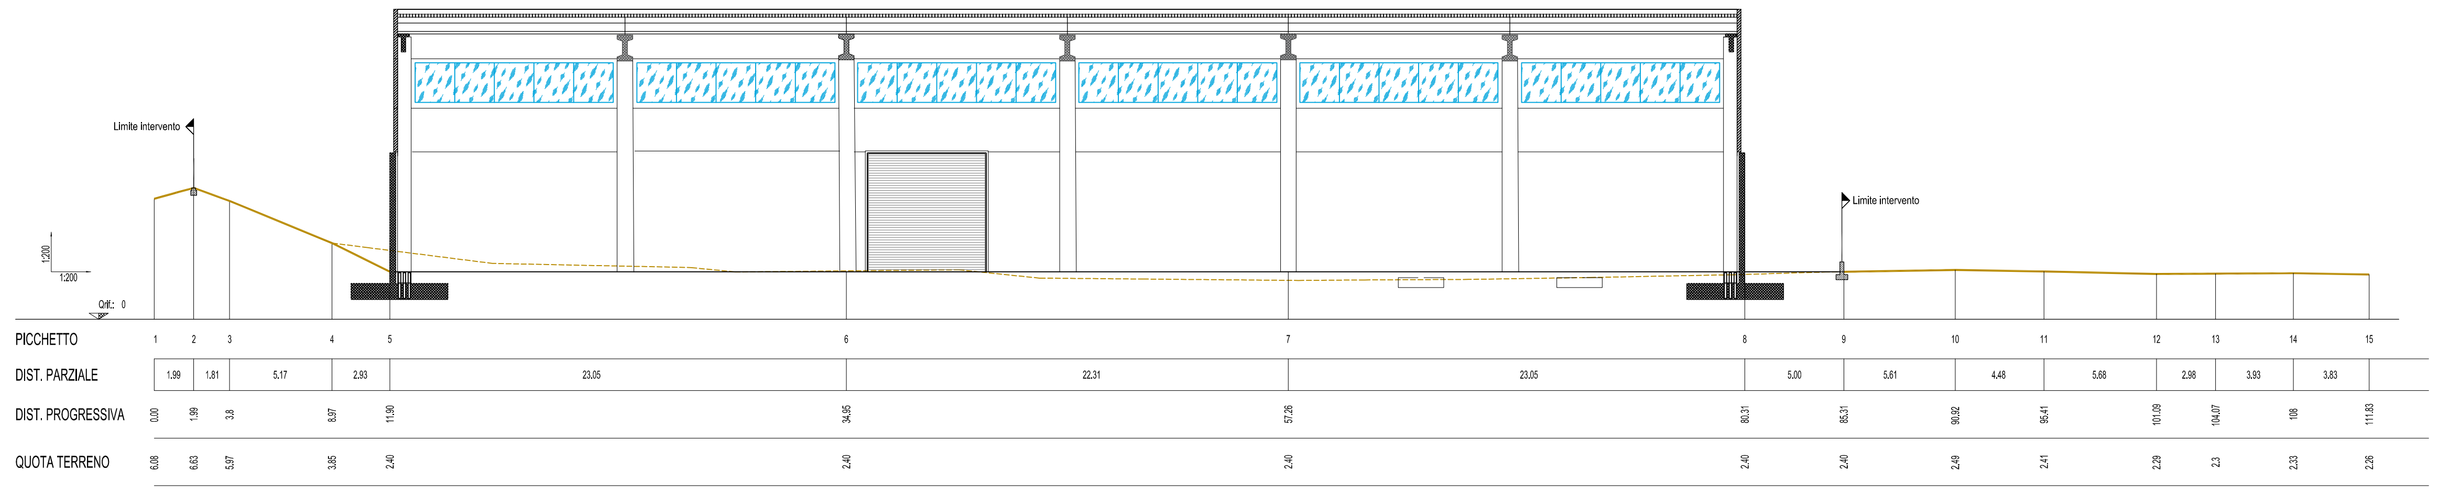

SEZIONE '2-2'
Scala 1:200

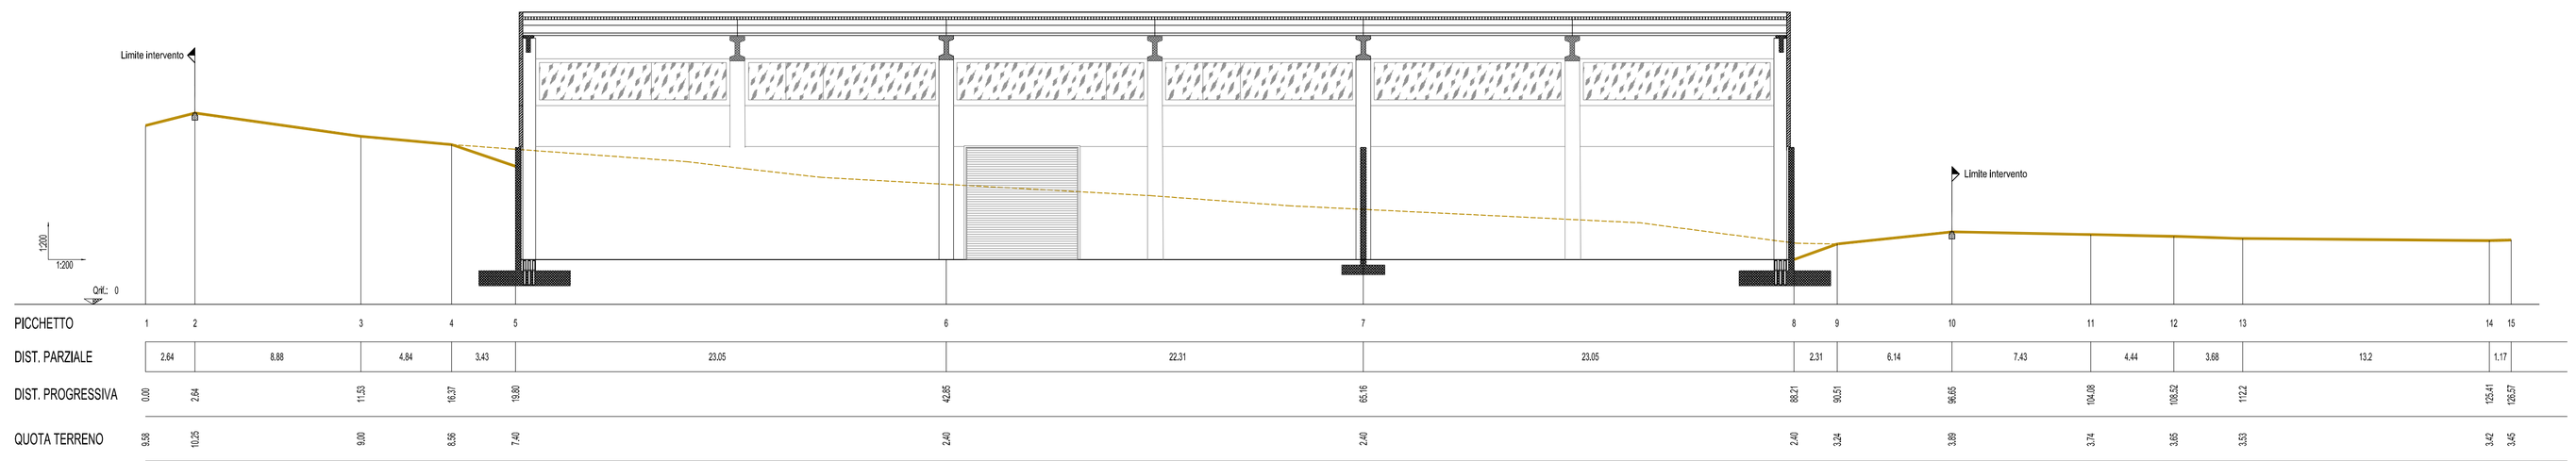

SEZIONE '3-3'
Scala 1:200

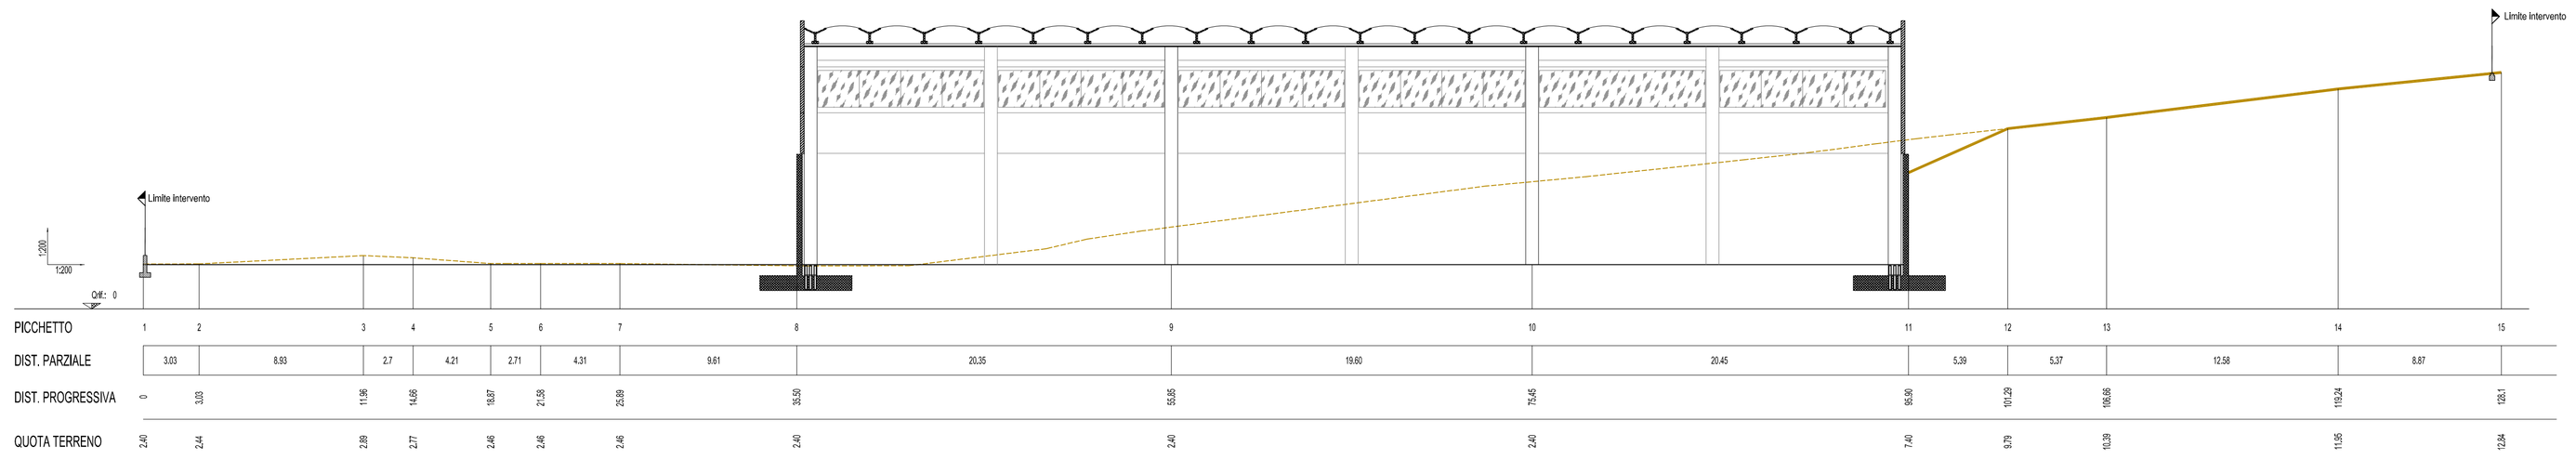

SEZIONE '4-4'
Scala 1:200
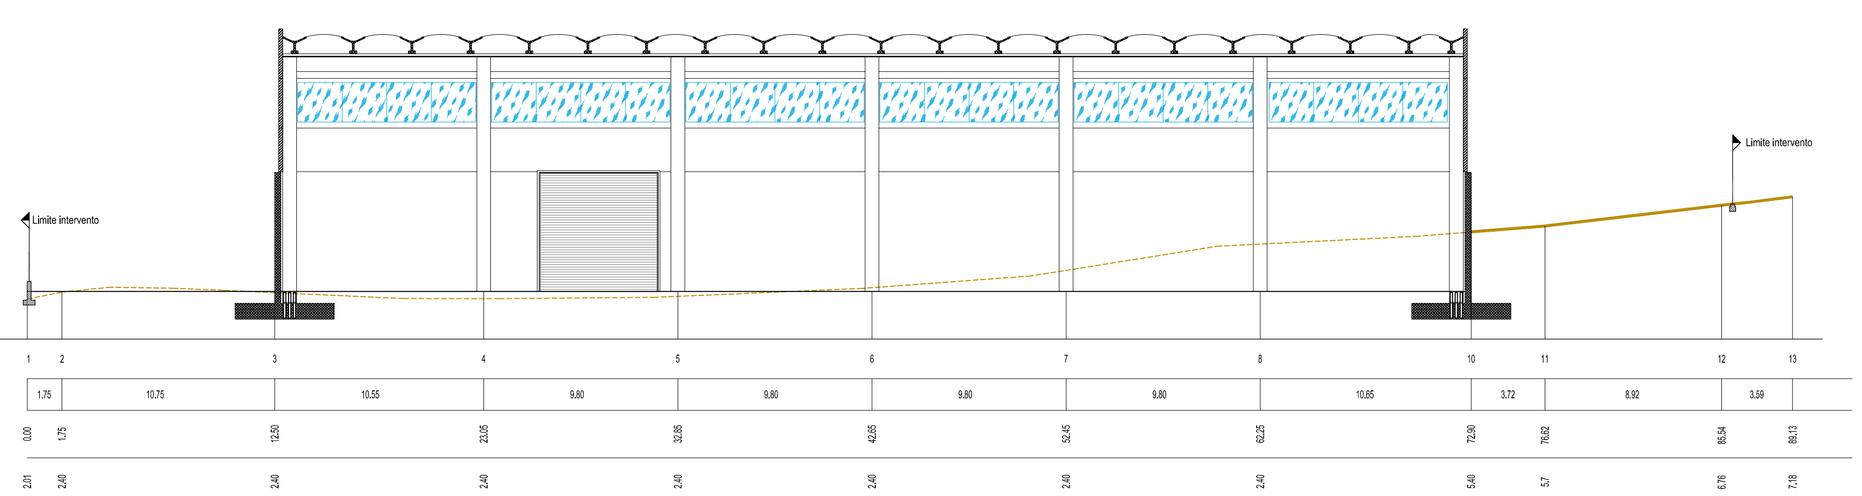
PROFILO N°	4
Vertici n.	15
Scala orizzontale	1:200
Scala verticale	1:200
Sviluppo totale	89,127
Dislivello totale	5,174
Dislivello massimo	5,174
Quota di riferimento iniziale	0
Quota iniziale	2,007
Quota finale	7,181
Quota minima	2,007
Quota massima	7,181