



COMUNE DI MONTEVIALE
 PROVINCIA DI VICENZA
 REGIONE VENETO




**PROGETTO DEFINITIVO
 DI UN IMPIANTO DI RECUPERO RIFIUTI
 INERTI NON PERICOLOSI**
 Sito in Via Fontanelle n.8 - Monteviale (VI)



TITOLO ELABORATO:	TAV. N.
STATO DI PROGETTO: PARTICOLARI COSTRUTTIVI	7
COMMITTENTE: SARTORELLO ESCAVAZIONI S.R.L. Via Fontanelle 8 36050 Monteviale (VI) Tel. 0444 562274	DATA: LUGLIO 2022
PROGETTAZIONE: Arch. Maurizio Longhini R&D Engineering s.r.l. Piazza del Comune 14 36051 CROZZANO (VI) tel. 0444-241129 - fax 0444-240923 email: rped@eng.rid.it	SCALA: segnate
REVISIONE:	Rev. Data Descrizione

ARQUITETTO
 MANTOVA
MAURIZIO LONGHINI
 n° 351


INGEGNERE
 VERONA
ANDREA TREU
 n° 1817

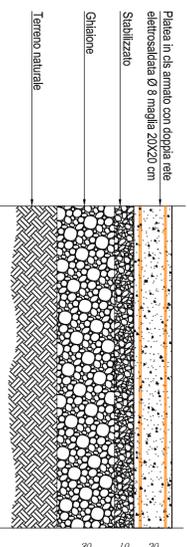


PARTICOLARE COSTRUTTIVO PAVIMENTAZIONE IN C.A.
 Scala 1:20

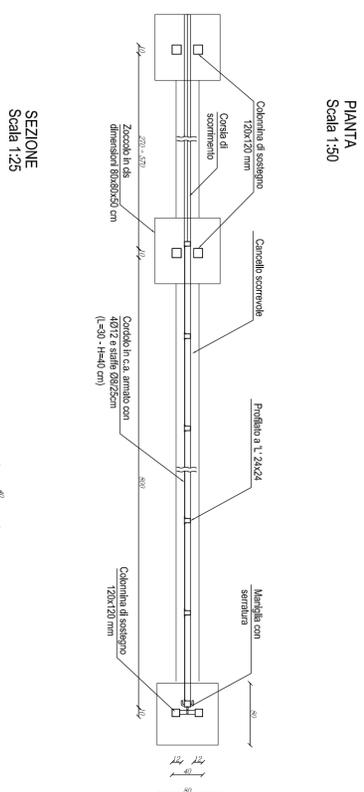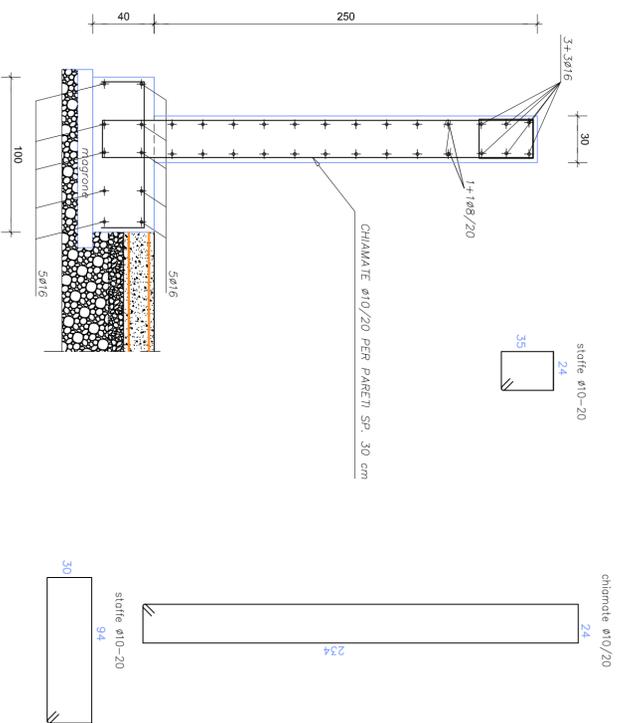


PIANTA
 Scala 1:50

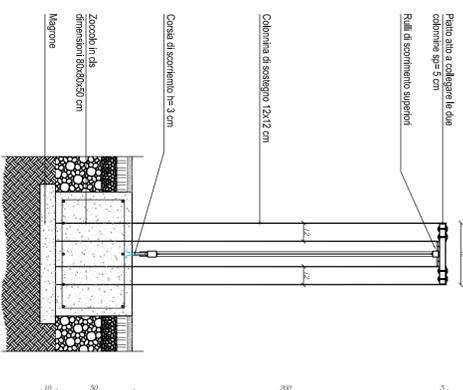

PARTICOLARE COSTRUTTIVO RECINZIONE IN RETE METALLICA
 Scala 1:20

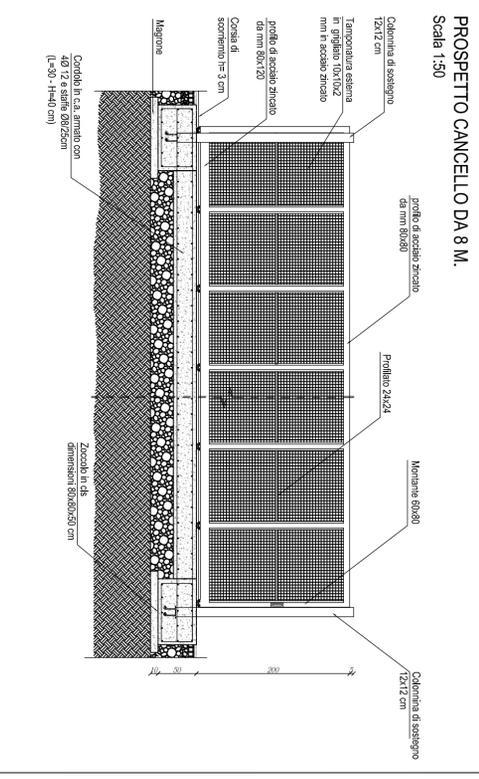


PROSPETTO CANCELLO DA 8 M.
 Scala 1:50

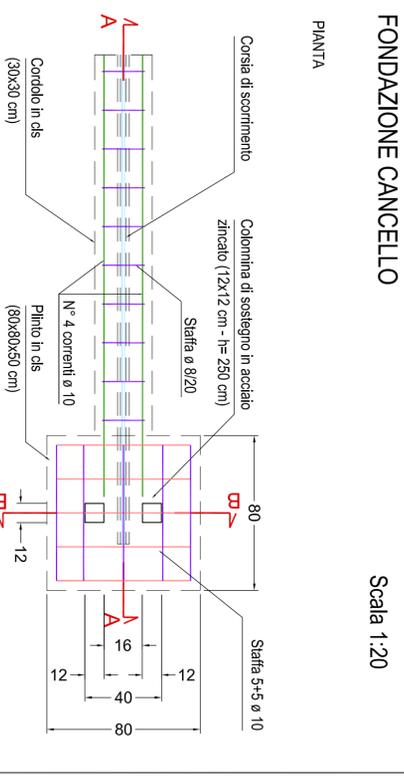



FONDAZIONE CANCELLO

Scala 1:20


PIANTA

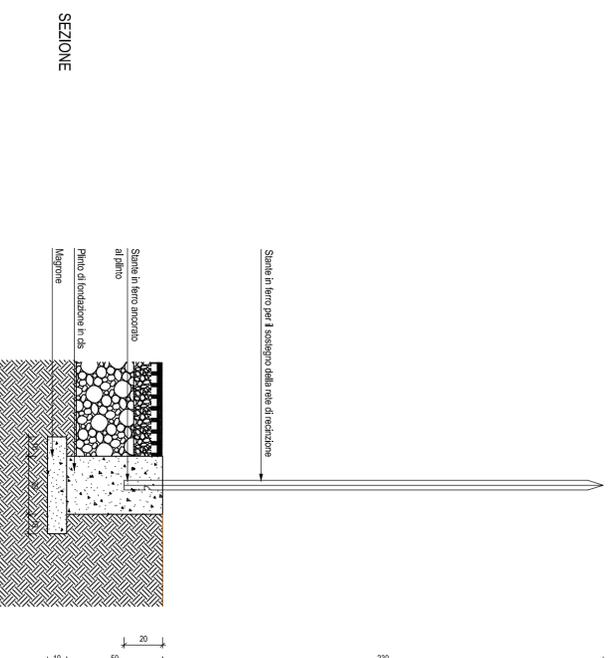

SEZIONE

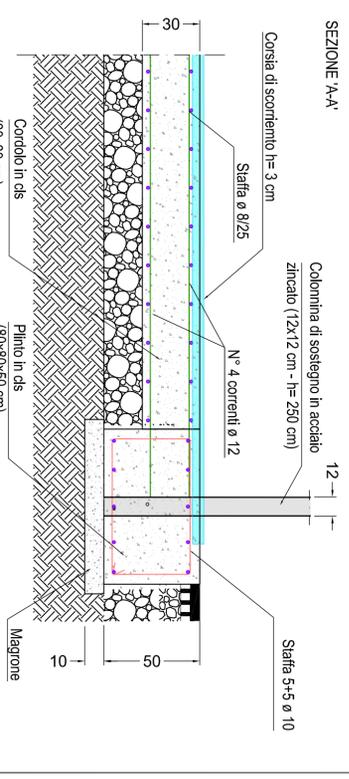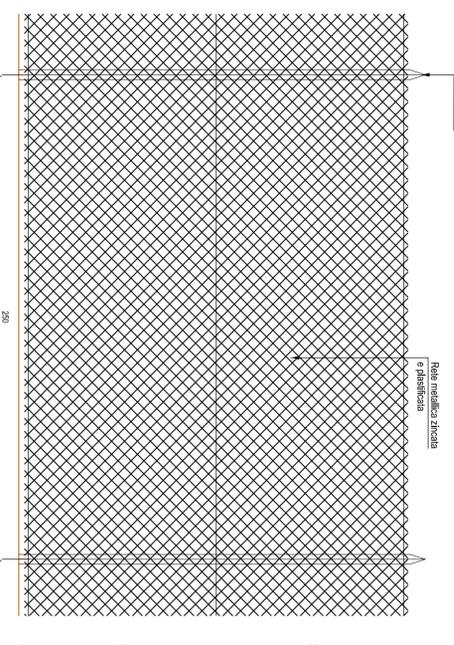

SEZIONE A-A'

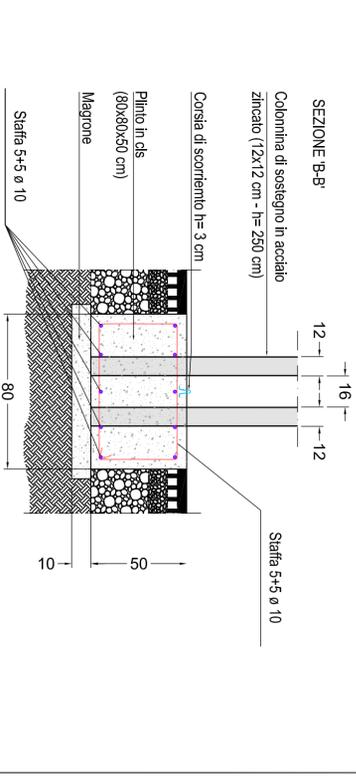

SEZIONE B-B'