COMUNE DI MONTEVIALE

PROVINCIA DI VICENZA

REGIONE VENETO

PROGETTO DEFINITIVO DI UN IMPIANTO DI RECUPERO RIFIUTI INERTI NON PERICOLOSI

Sito in Via Fontanelle n.8 - Monteviale (VI)

TITOLO ELABORATO: STATO DI PROGETTO: PLANIMETRIA RETE DI RACCOLTA ACQUE METEORICHE	TAV. N. 9.1
COMMITTENTE: *SARTORELLO ESCAVAZIONI S.R.L.* Via Fontanelle 8, 36050 Monteviale (VI) Tel: 0444 562374	DATA: LUGLIO 2022
	SCALA: 1:200
PROGETTAZIONE: RPA Engineering s.r.l. piazza dei Comune, 14 36051 CREAZZO (VI) tel. 0444/341239 - fax 0444/340922 e-mail: rpaeng@tin.it	REVISIONE: Rev. / Data / Descrizione

Arch. Maurizio LONGHINI — ordine degli architetti pianificatori, Paesaggisti e Conservatori Provincia di Vicenza — MAURIZIO LONGHINI n° 941

Dr. Andrea TREU — Ordine degli Architetti Pianificatori, Paesaggisti e Conservatori Provincia di Vicenza — ANDREA TREU n° 1917

OPERA PROTETTA AI SENSI DELLA LEGGE 22 APRILE 1941 N. 633 - TUTTI DIRITTI RISERVATI
QUALSIASI RIPRODUZIONE ED UTILIZZAZIONE NON AUTORIZZATE SARANNO PERSEGUITE A NORME DI LEGGE

LEGENDA
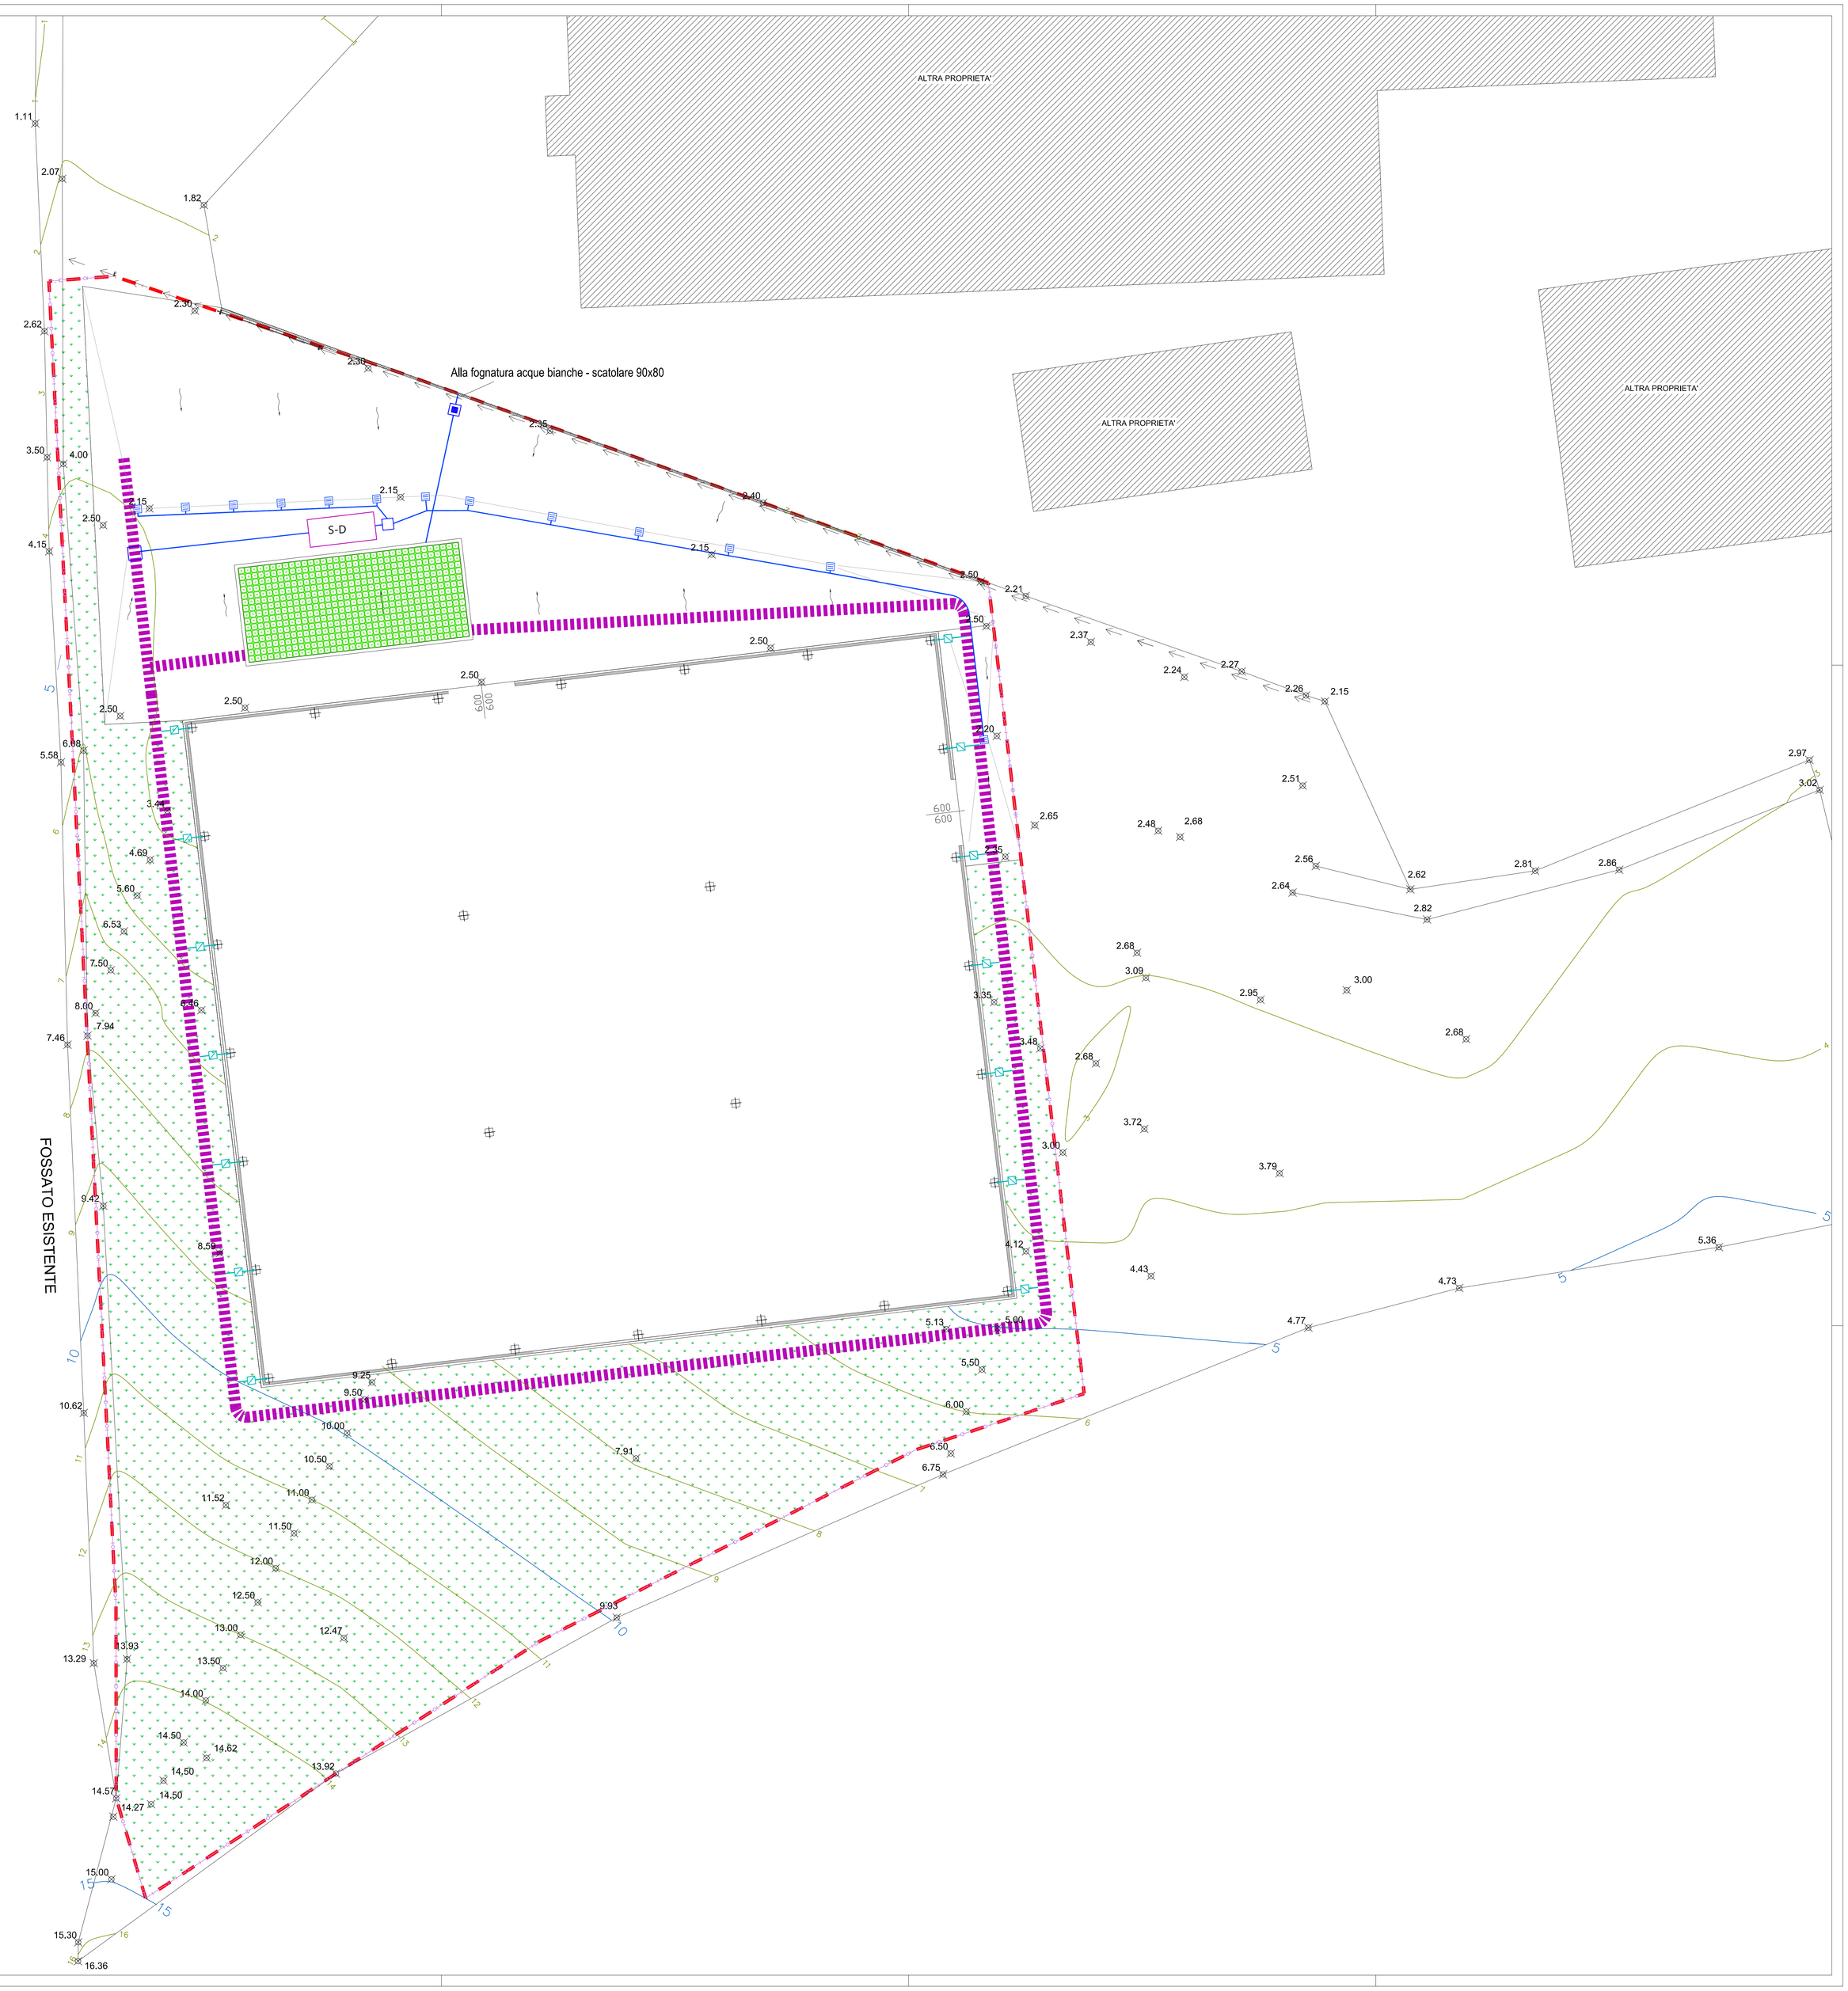
- Area di intervento
- Aree a verde
- Fabbricati esistenti
- S-D — Disoleatore dissabbiatore statico a coalescenza Classe I - monoblocco in c.a.v. - Portata 65 l/s
- Vasca di accumulo da 255,75 mc
- Tubazione ø100 cm con funzione di invaso (capacità 217 mc)
- Caditoia
- Pozzetto di ispezione e raccordo
- Pozzetto di campionamento
- Pluviali
- Rete raccolta acque copertura
- Rete raccolta acque piazzali
- 3.44 — Punto rilievo con quota relativa
- 5 — Curva di livello principale (5 m)
- 6 — Curva di livello secondaria (1 m)