



COMUNE DI MONTEVIALE
 PROVINCIA DI VICENZA
 REGIONE VENETO




**PROGETTO DEFINITIVO
 DI UN IMPIANTO DI RECUPERO RIFIUTI
 INERTI NON PERICOLOSI**
 Sito in Via Fontanelle n.8 - Monteviale (VI)

TITOLO ELABORATO:	TAV. N.:
STATO DI PROGETTO: PARTICOLARI COSTRUTTIVI	9.2
RETE DI RACCOLTA ACQUE METEORICHE	DATA: LUGLIO 2022
COMITENTE: SARTORELLO ESCAVAZIONI S.R.L. Via Fontanelle, 8 - 36050 Monteviale (VI) Tel. 0444 582274	SCALA: 1:200
PROGETTAZIONE: Arch. Maurizio Longhini Via degli Archetti Contrà Fontanelle, 8 - 36050 Monteviale (VI) Tel. 0444 582274 Maurizio Longhini n. 81	REVISIONE: Rev. Data Descrizione
Dr. Andrea Treu Via degli Archetti Contrà Fontanelle, 8 - 36050 Monteviale (VI) Tel. 0444 582274 Andrea Treu n. 181	


**DISOLEATORE DISSABBIATORE STATICO A COALESCENZA
 CLASSE I - MONOBLOCCO IN C.A.V.**
 Portata 65 l/s - trattamento in continuo

Scala 1:20

- LEGENDA
- 1 Pozzetto di raccordo
 - 2 Vano dissabbiatore
 - 3 Vano disoleazione
 - 3a Filtro a coalescenza
 - 4 Usclia
 - 5 Vano filtraggio lamellare
 - 6 Ganci di sollevamento in acciaio
 - 7 Filti ADS
 - 8 Otturatore di chiusura di sicurezza dell'impianto
 - 9 Passi d'uomo superiori

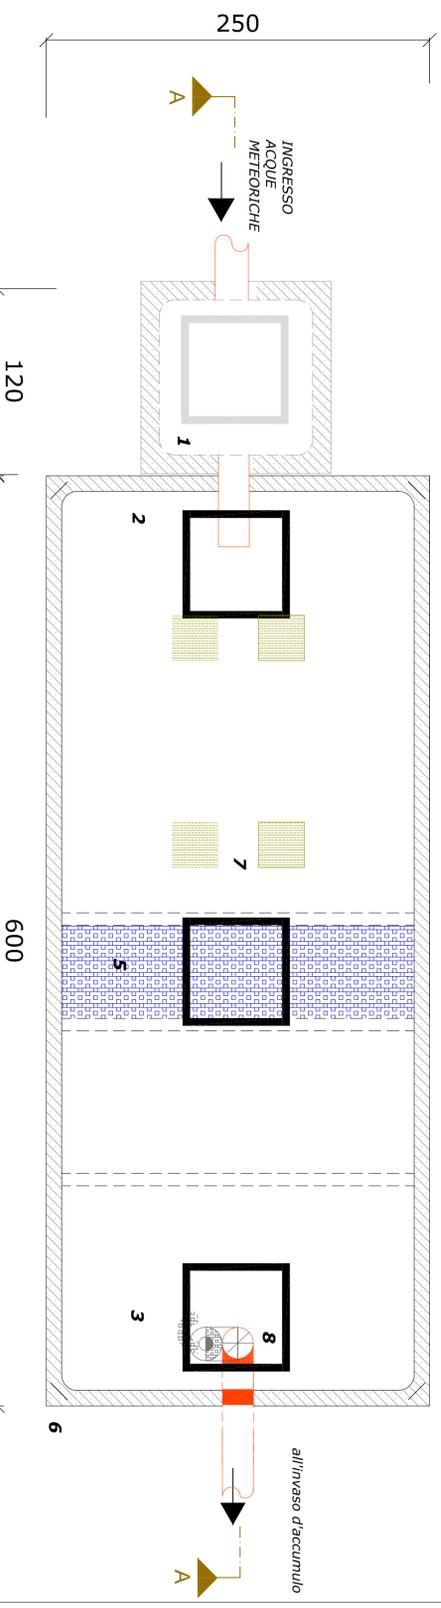


PIANTA

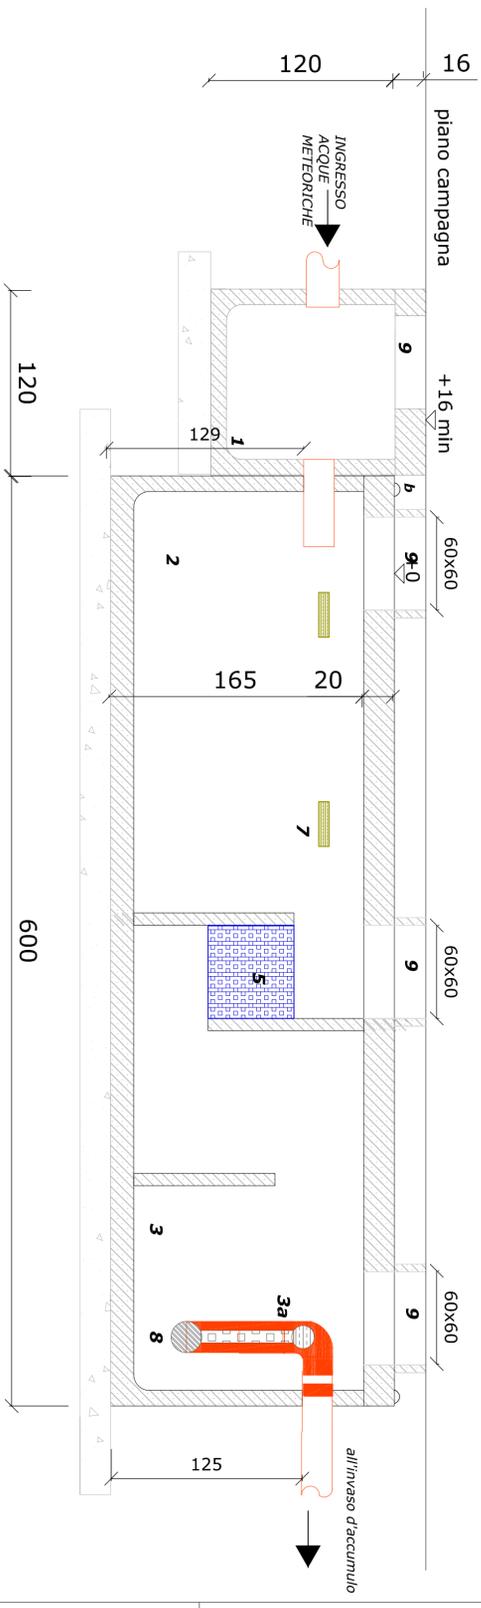


SEZIONE A-A

**VASCA DI ACCUMULO
 ACQUE METEORICHE**

Scala 1:20

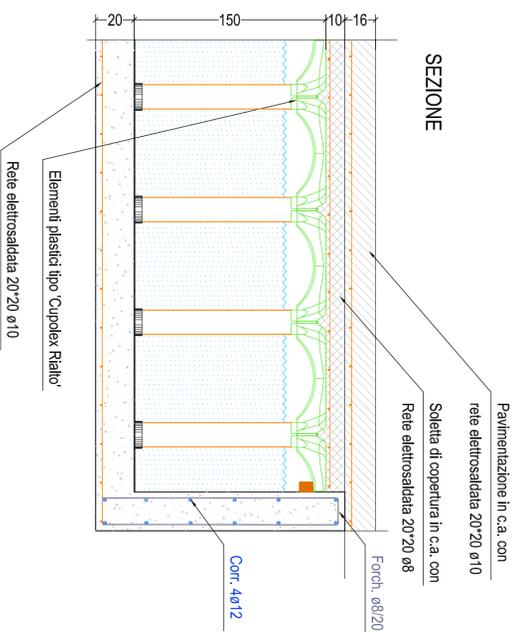


PIANTA

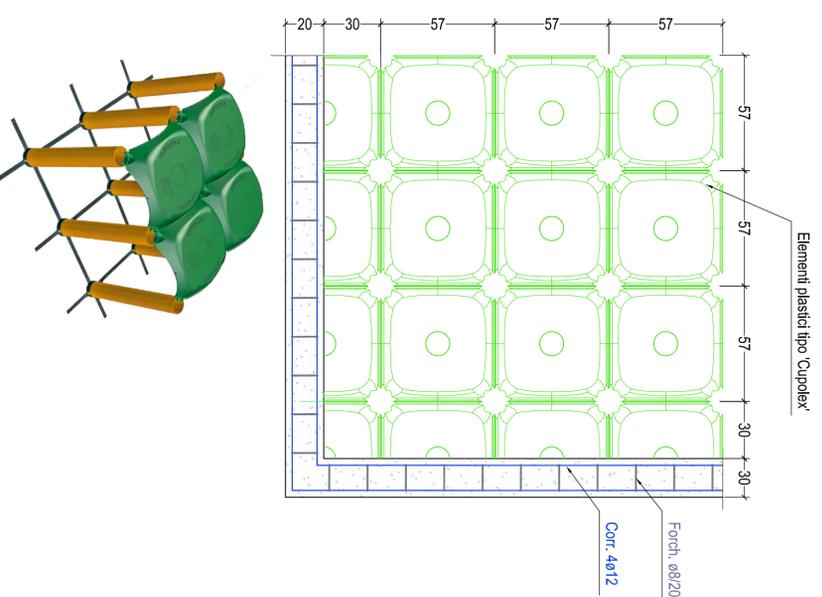

POZZETTO DI CAMPIONAMENTO

Scala 1:20

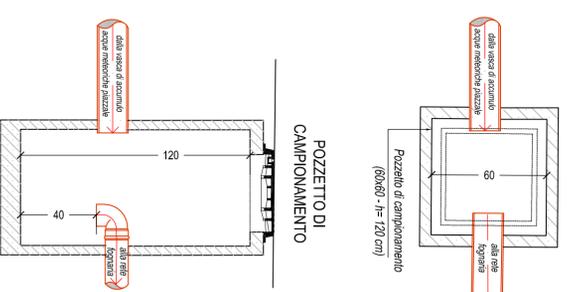

**PARTICOLARE COSTRUTTIVO DEL POZZETTO
 DI SOLO ACQUE METEORICHE DEL PIAZZALE**

Scala 1:20

