



COMUNE DI MONTEVIALE
 PROVINCIA DI VICENZA
 REGIONE VENETO




PROGETTO DEFINITIVO
DI UN IMPIANTO DI RECUPERO RIFIUTI
INERTI NON PERICOLOSI
 Sito in Via Fontanelle n.8 - Monteviale (VI)
 -- INTEGRAZIONI SETTEMBRE 2022 --

TITOLO ELABORATO:	TAV. N.
STATO DI PROGETTO: PARTICOLARI COSTRUTTIVI	7
COMMITTENTE:	DATA:
SARTORELLO ESCAVAZIONI S.R.L. Via Fontanelle 8, 36050 Monteviale (VI) Tel: 0444 562374	LUGLIO 2022
PROGETTAZIONE:	SCALA:
RIPAZ Engineering s.r.l. piazza del Comune, 14 36051 CREAZZO (VI) tel. 0444/341239 fax. 0444/349932 email: ripazeng@tin.it	segnate
Arch. Maurizio LONGHINI Ordine degli Architetti Pianificatori, Paesaggisti e Conservatori Provincia di Vicenza	REVISIONE:
Dr. Andrea TREU Ordine degli Architetti Pianificatori, Paesaggisti e Conservatori Provincia di Vicenza	Rev. Data Descrizione
	1 02/09/2022 Integrazioni


PARTICOLARE COSTRUTTIVO PAVIMENTAZIONE IN C.A.

Scala 1:20

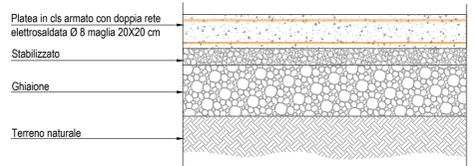


MURO DI CINTA IN C.A. LUNGO IL LATO NORD

Scala 1:25

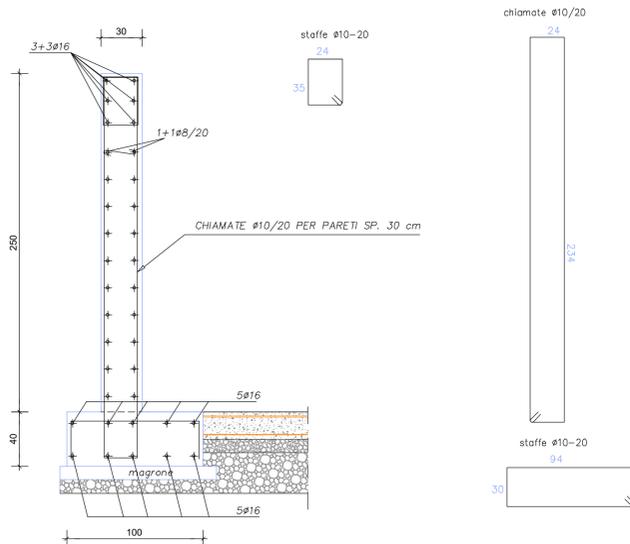


SCHEMA RECINZIONI

Scala 1:1000

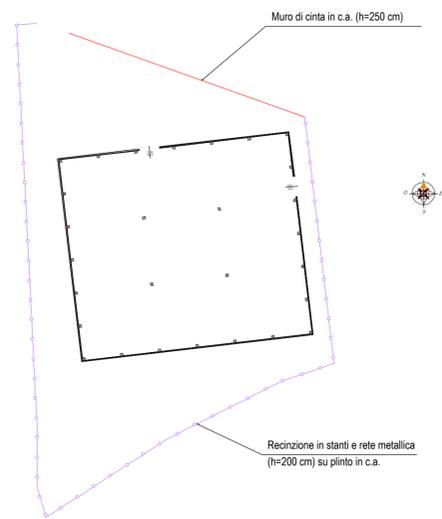


PARTICOLARE COSTRUTTIVO RECINZIONE IN RETE METALLICA LUNGO I LATI EST - SUD - OVEST

Scala 1:20

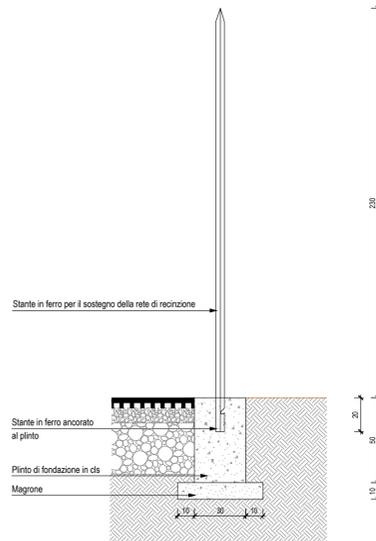


PROSPETTO

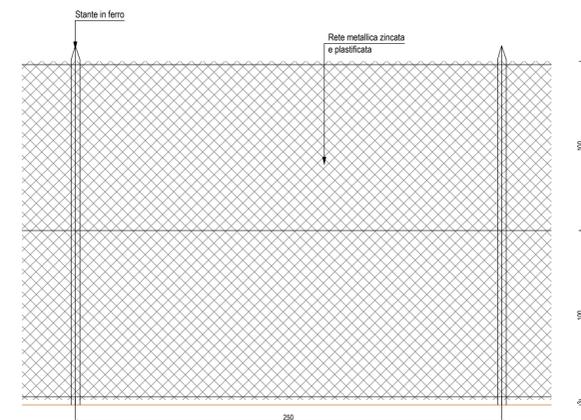


PROSPETTO CANCELLO DA 8 M.

Scala 1:50

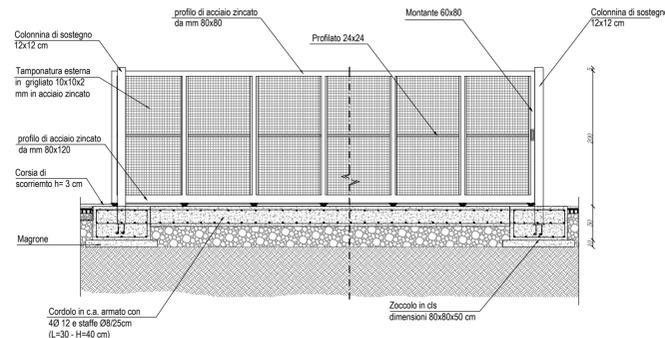


PIANTA

Scala 1:50

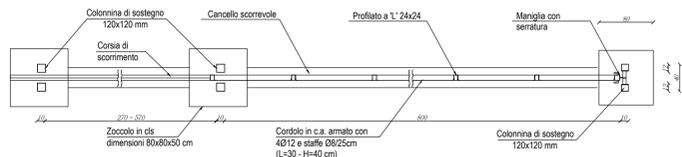

SEZIONE


Scala 1:25

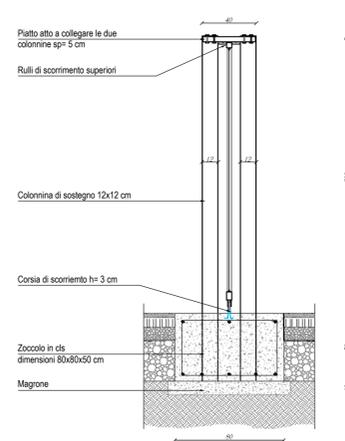


FONDAZIONE CANCELLO

Scala 1:20


PIANTA

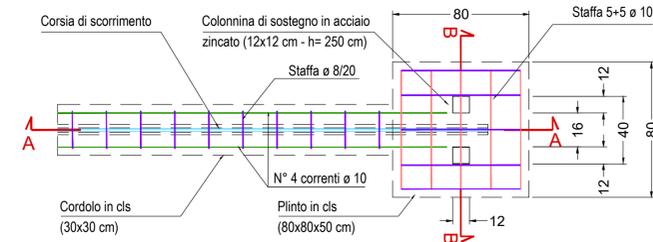


Staffa plinto 5+5 ø10

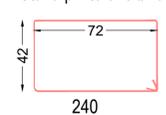


Staffa cordolo ø8/25

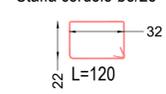

SEZIONE 'A-A'

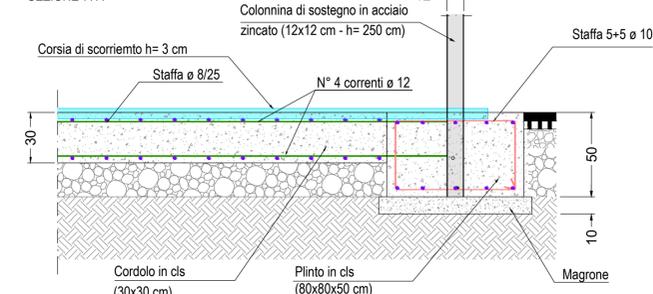

SEZIONE 'B-B'

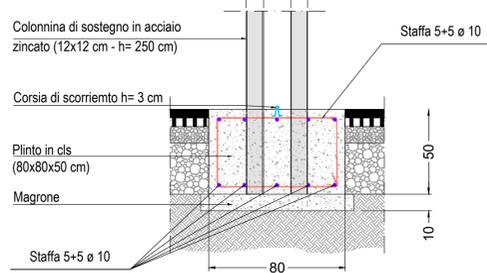

Protocollo p_vificaprovvi GE/2022/0038419 del 22/09/2022 - Pag. 1 di 1