


Protocollo p_wifaoprov GE/2023/0006887 del 16/02/2023 - Pag. 1 di 1

Altra attività

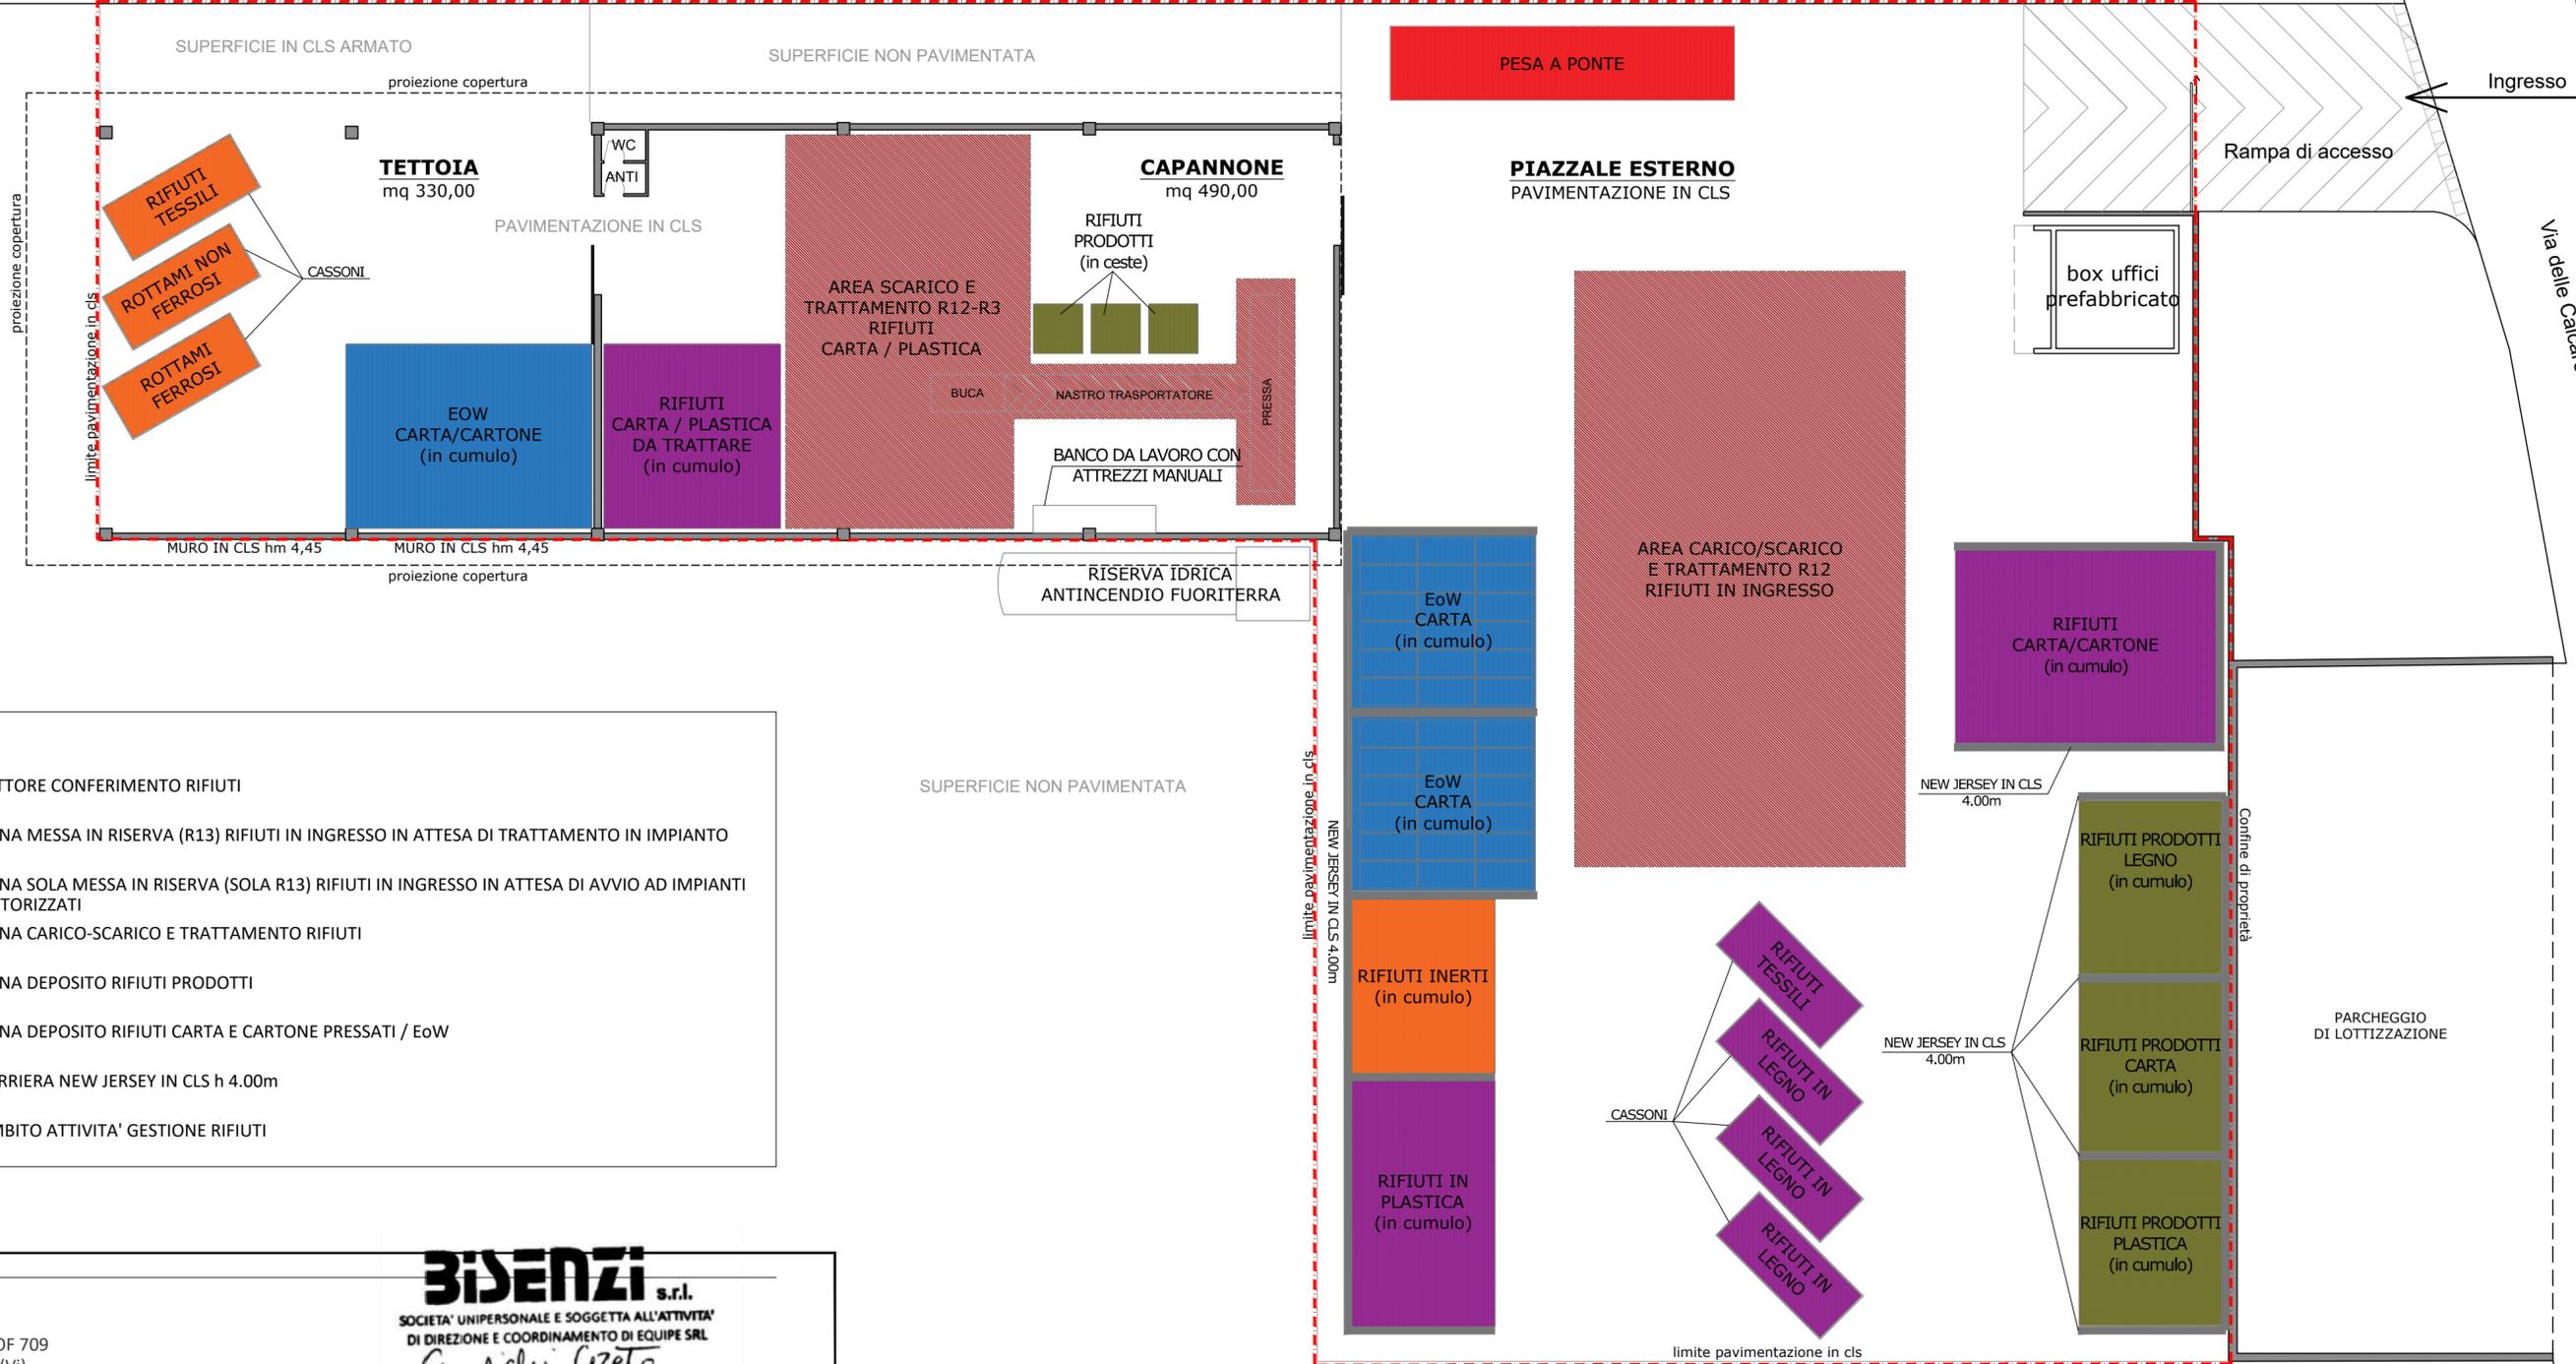

LEGENDA

- SETTORE CONFERIMENTO RIFIUTI
- ZONA MESSA IN RISERVA (R13) RIFIUTI IN INGRESSO IN ATTESA DI TRATTAMENTO IN IMPIANTO
- ZONA SOLA MESSA IN RISERVA (SOLA R13) RIFIUTI IN INGRESSO IN ATTESA DI AVVIO AD IMPIANTI AUTORIZZATI
- ZONA CARICO-SCARICO E TRATTAMENTO RIFIUTI
- ZONA DEPOSITO RIFIUTI PRODOTTI
- ZONA DEPOSITO RIFIUTI CARTA E CARTONE PRESSATI / EoW
- BARRIERA NEW JERSEY IN CLS h 4.00m
- AMBITO ATTIVITA' GESTIONE RIFIUTI

Proponente:
BISENZI Srl
 VIA L. ZAMENHOF 709
 36100 VICENZA (Vi)

BISENZI s.r.l.
 SOCIETA' UNIPERSONALE E SOGGETTA ALL'ATTIVITA' DI DIREZIONE E COORDINAMENTO DI EQUIPE SRL
Guglielmo Greta
 Firma del proponente

Designazione dell'opera:
ISTANZA DI AUTORIZZAZIONE AI SENSI DELL'ART. 208 D.LGS. 152/06 DI UN IMPIANTO DI RECUPERO RIFIUTI SPECIALI NON PERICOLOSI GIÀ ESISTENTE ED OPERANTE IN REGIME SEMPLIFICATO CON AUMENTO DELLA CAPACITÀ DI RECUPERO

Titolo elaborato:
PLANIMETRIA GENERALE LAYOUT ATTIVITA' STATO DI PROGETTO

Tavola:
3

REV.	DATA	DESCRIZIONE	REDATTO	APPROVATO
0	26/01/2023	Prima emissione elaborato	E.G.	A.P.

Progettazione

ecotest AMBIENTE SICUREZZA QUALITÀ PROGETTI
 Ecotest s.r.l. Piazza A. Lonigo n° 8/C - 35030 Rubano (PD)
 Tel. 049.630605 - Fax 049.8253032
 www.ecotest.it - info@ecotest.it

Dott. **SOMMACAL FRANCESCA**
 N. 756
 Il Tecnico
 Dott. Paolo Francesco Sommacal

N.B. A termini di legge ci riserviamo la proprietà di questo disegno con divieto di riprodurlo o di renderlo comunque noto a terzi o a ditte concorrenti senza autorizzazione scritta dello studio Ecotest s.r.l.

