




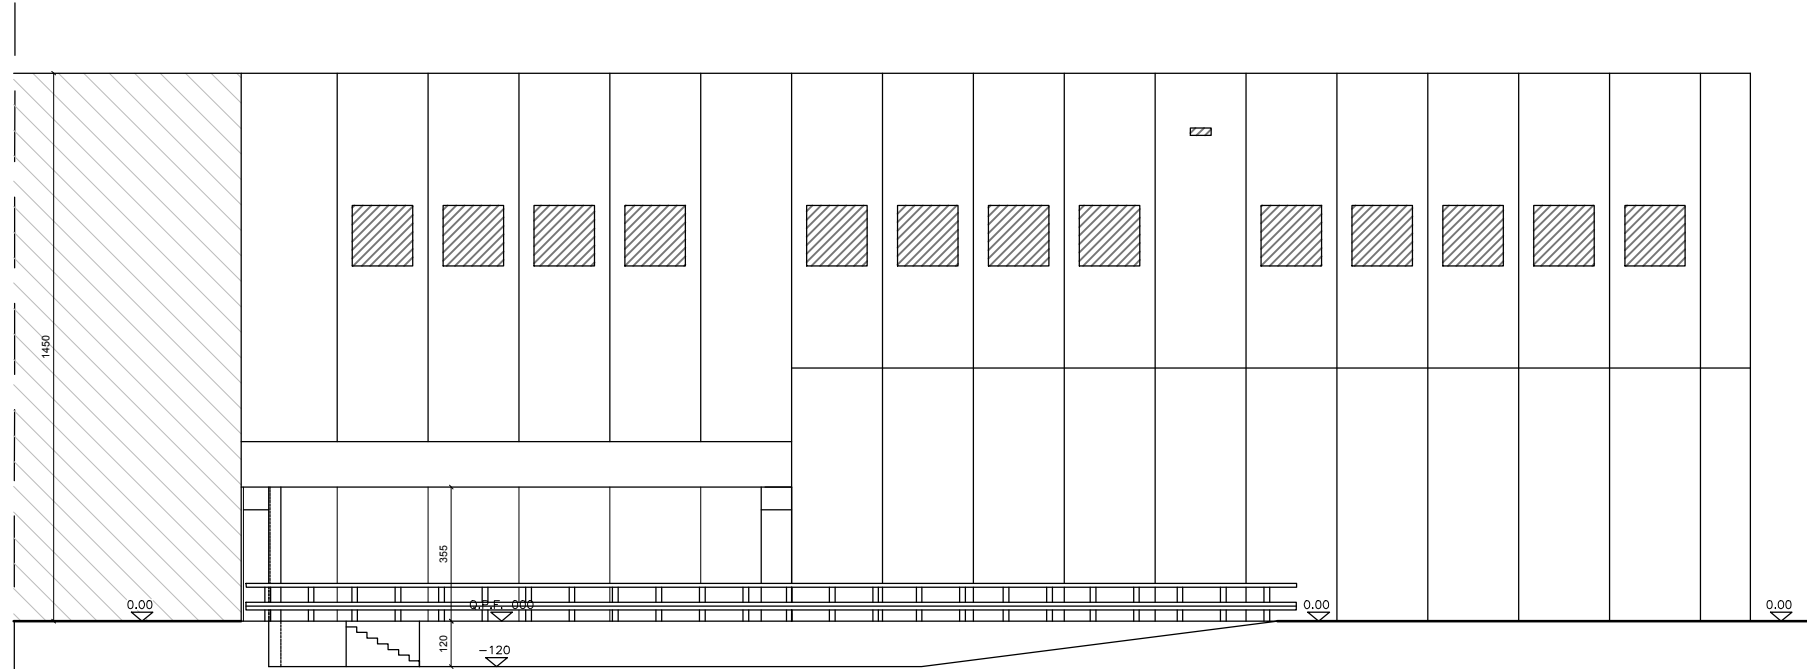


VISTA EST INCLINATA

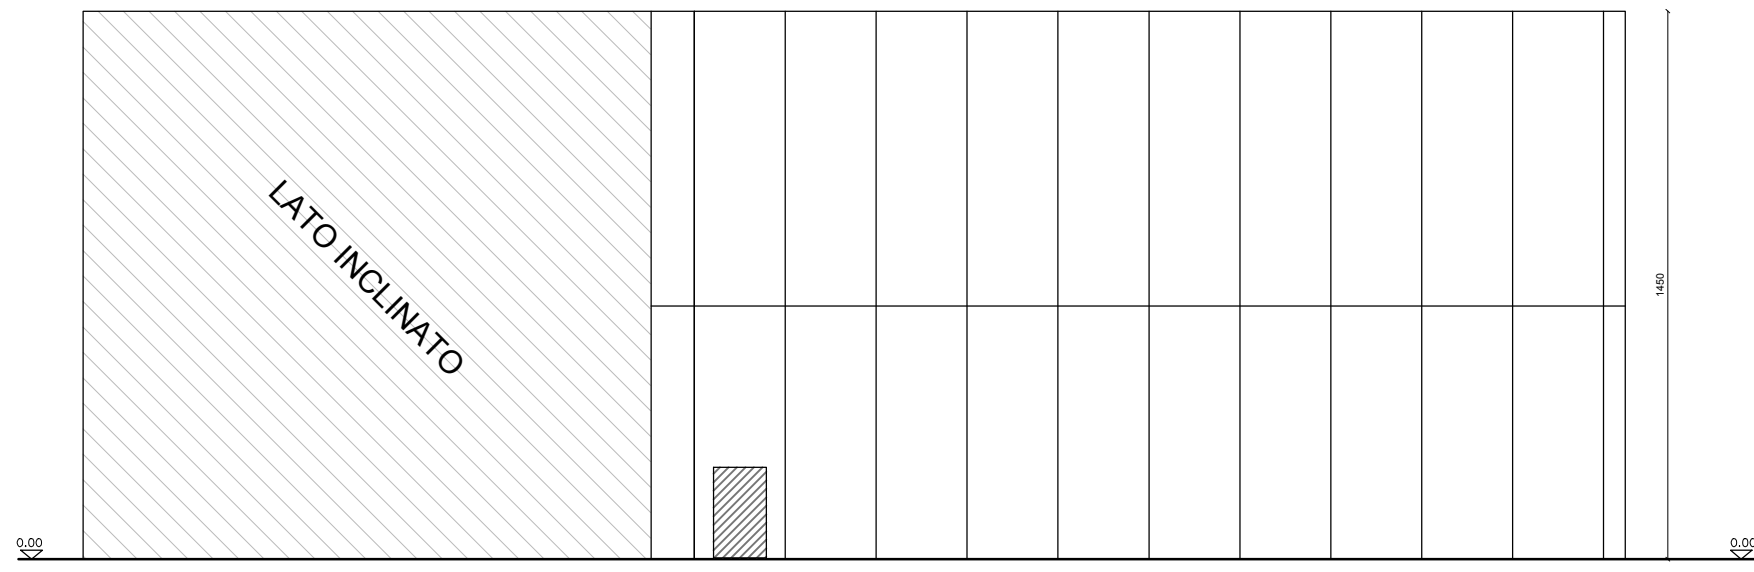


VISTA NORD 1

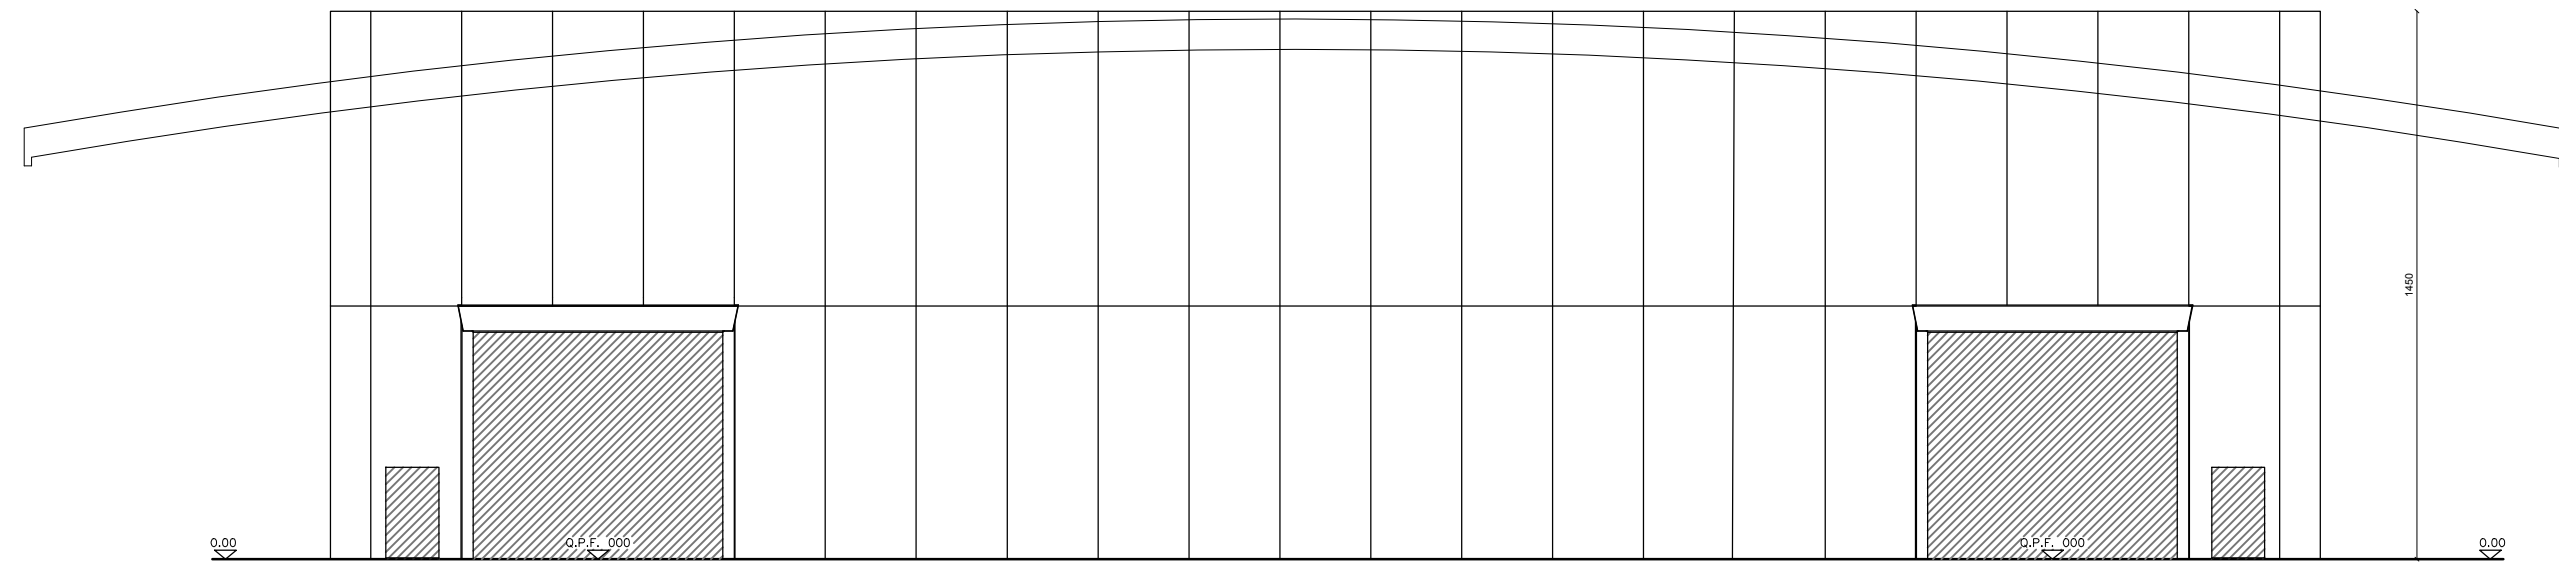


VISTA SUD 1

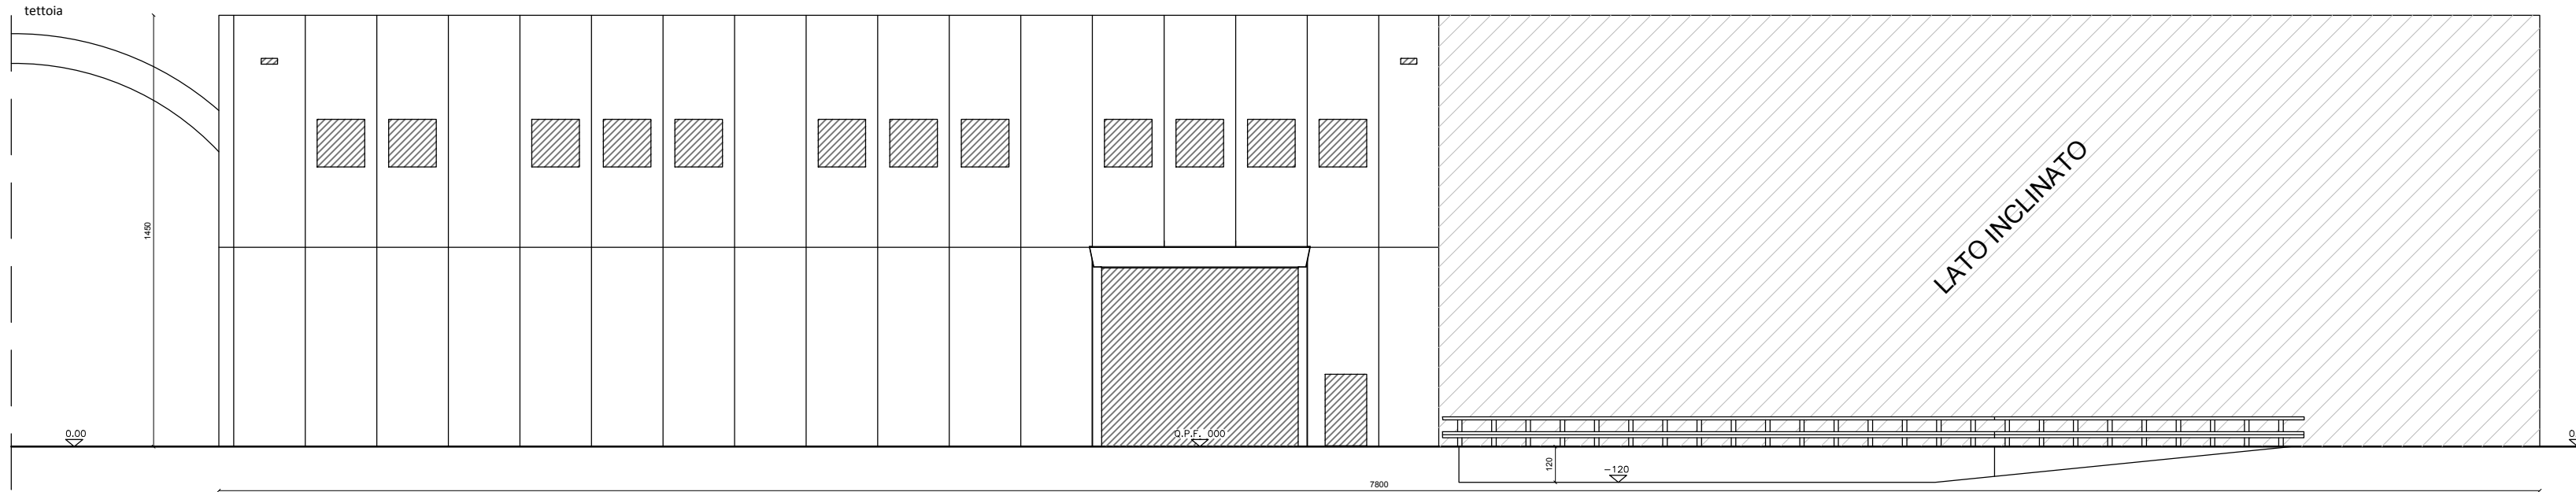


VISTA EST 1

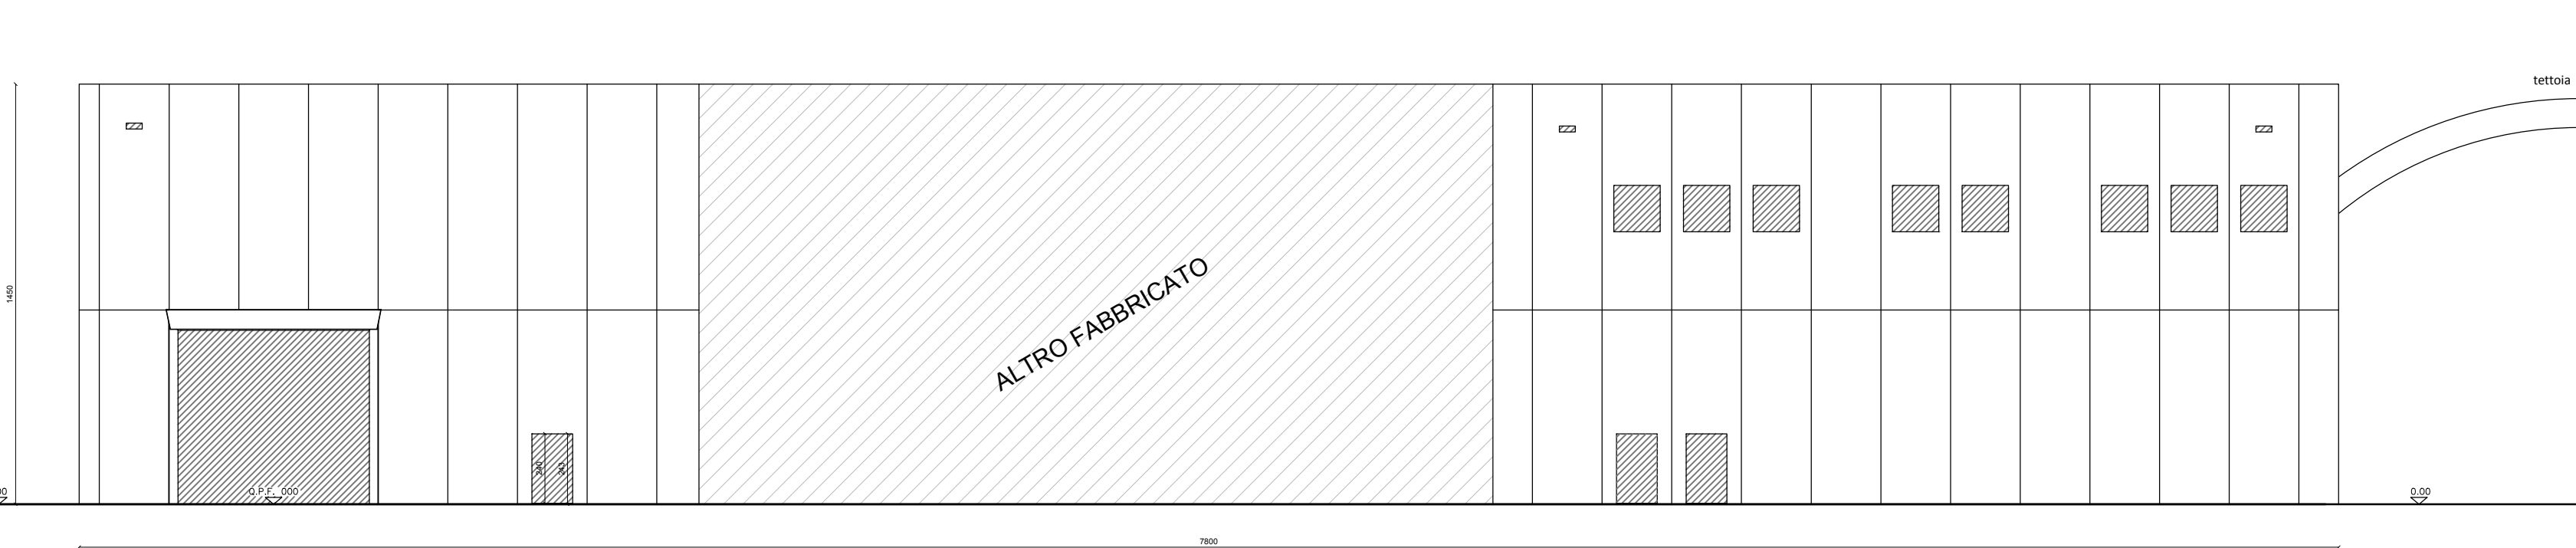




VISTA OVEST 1

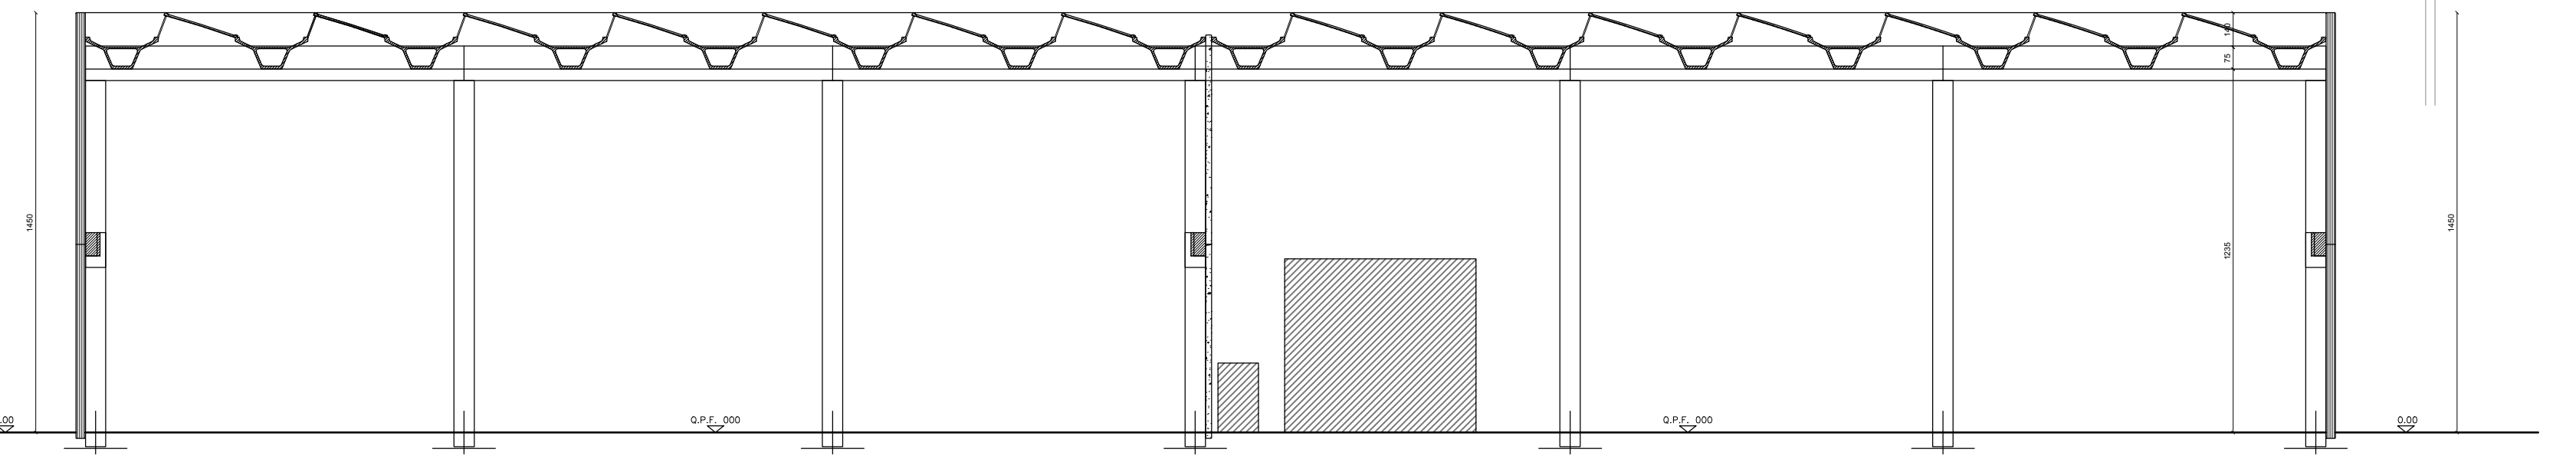

SEZIONE A-A

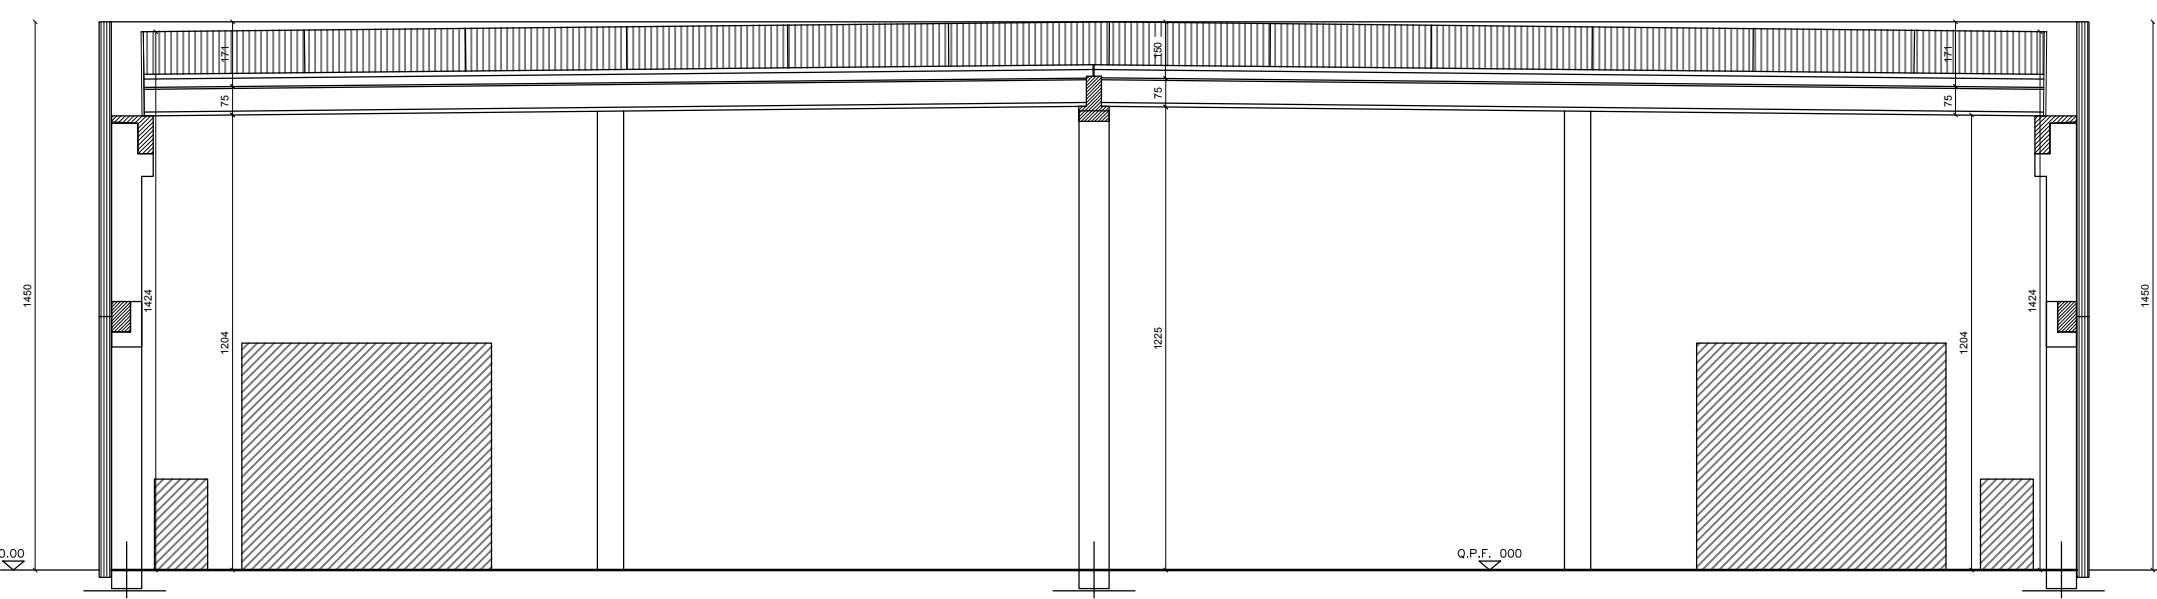

SEZIONE B - B

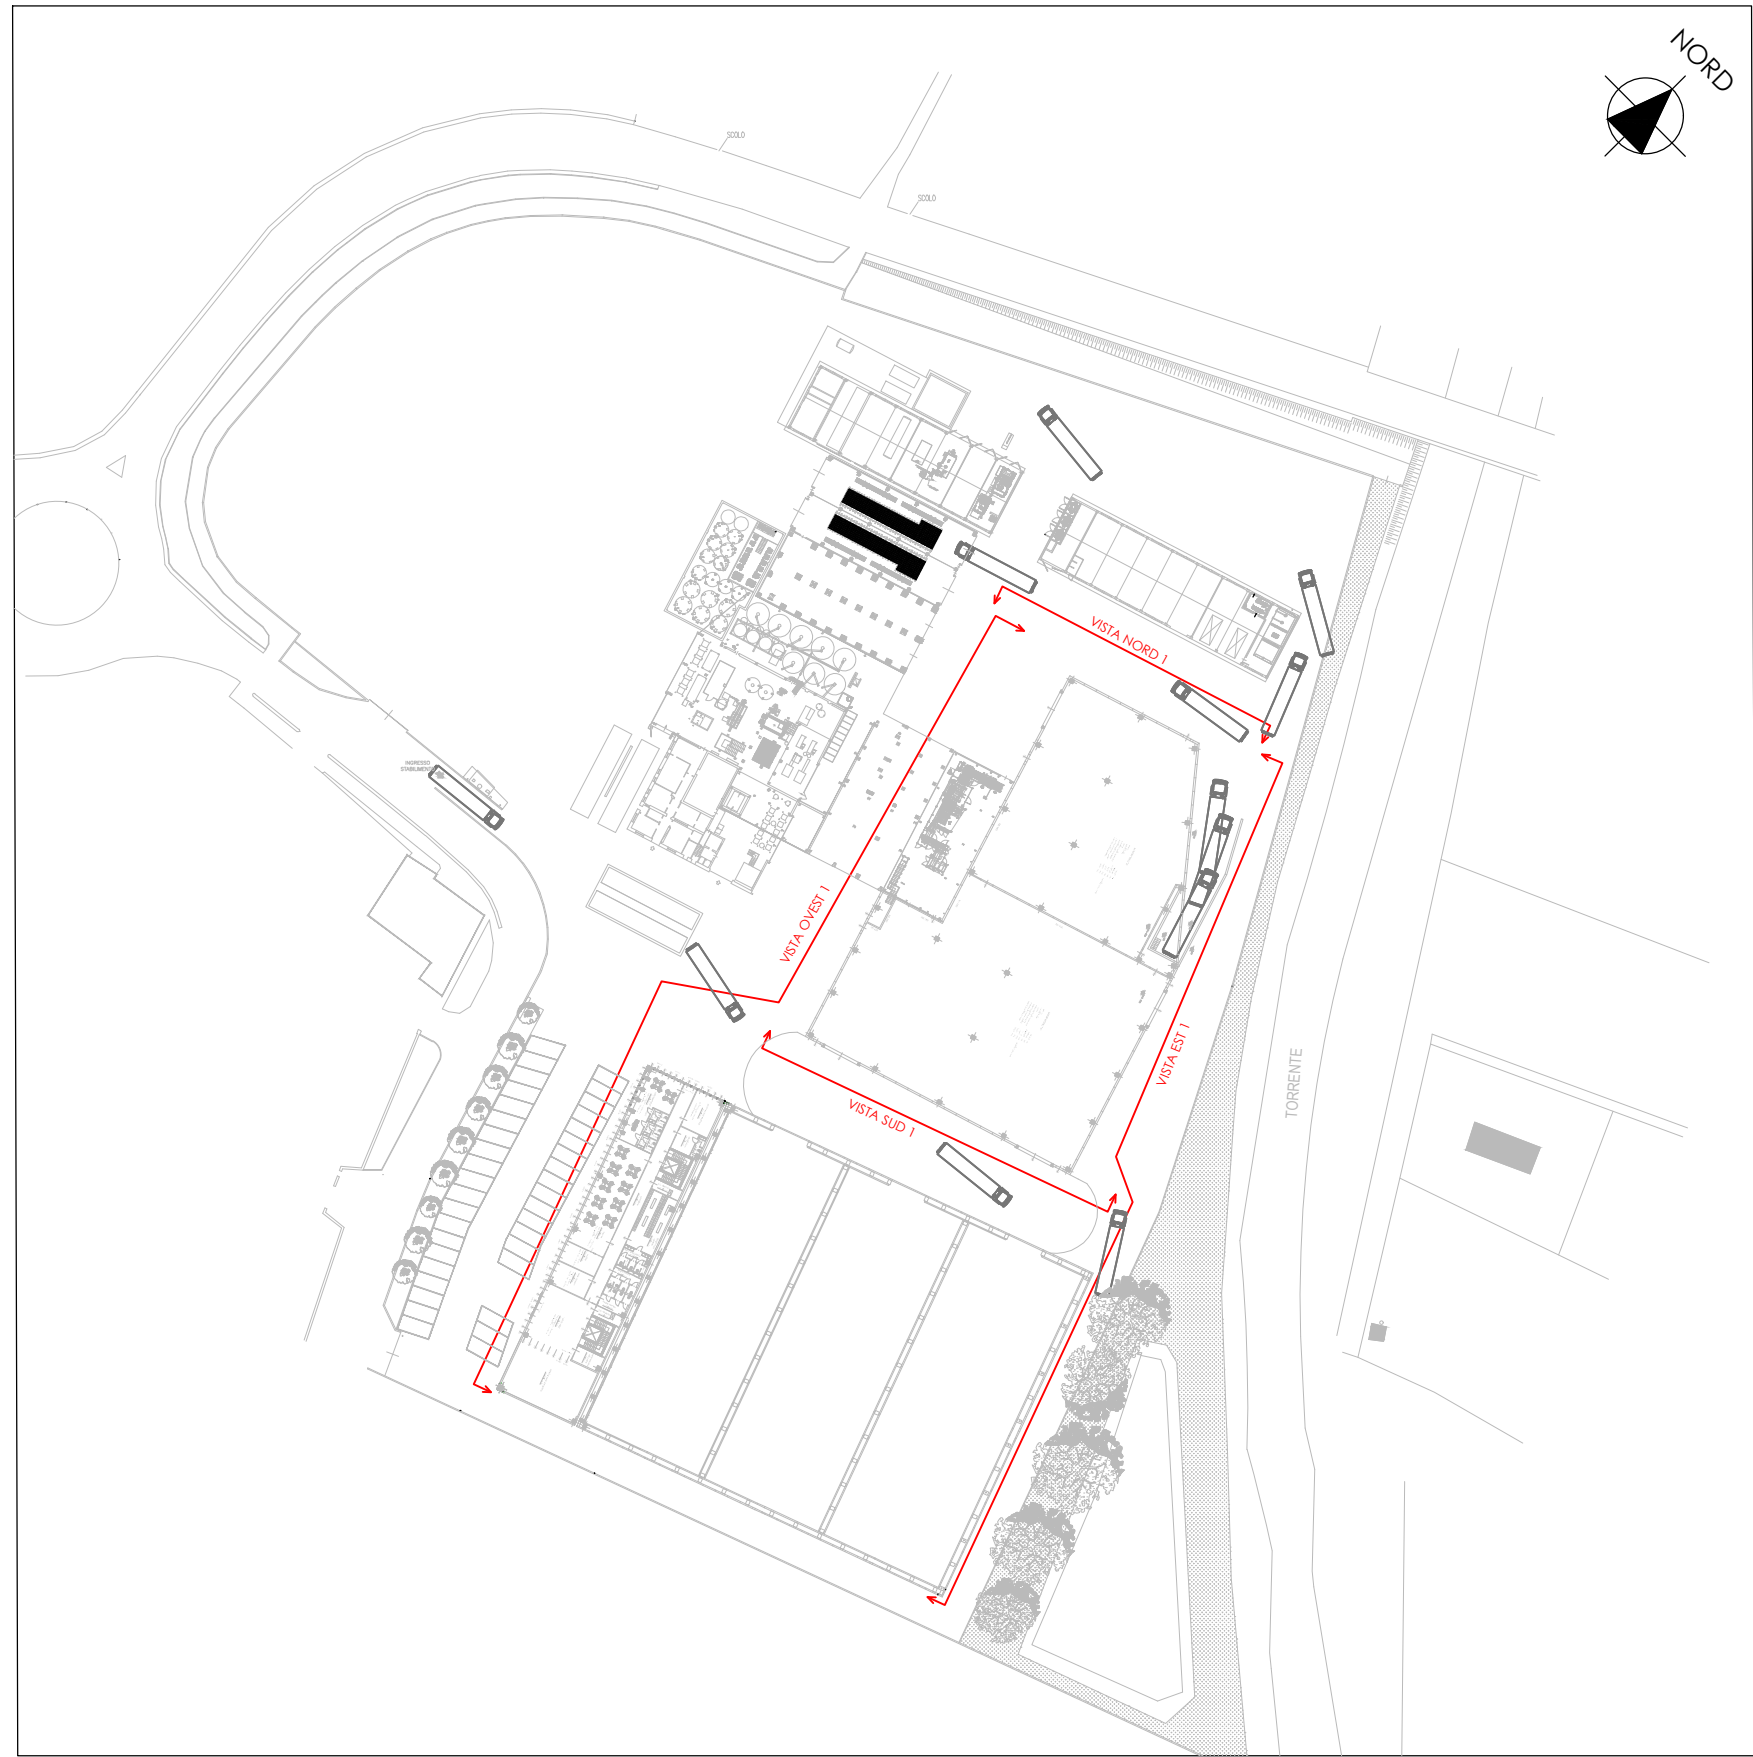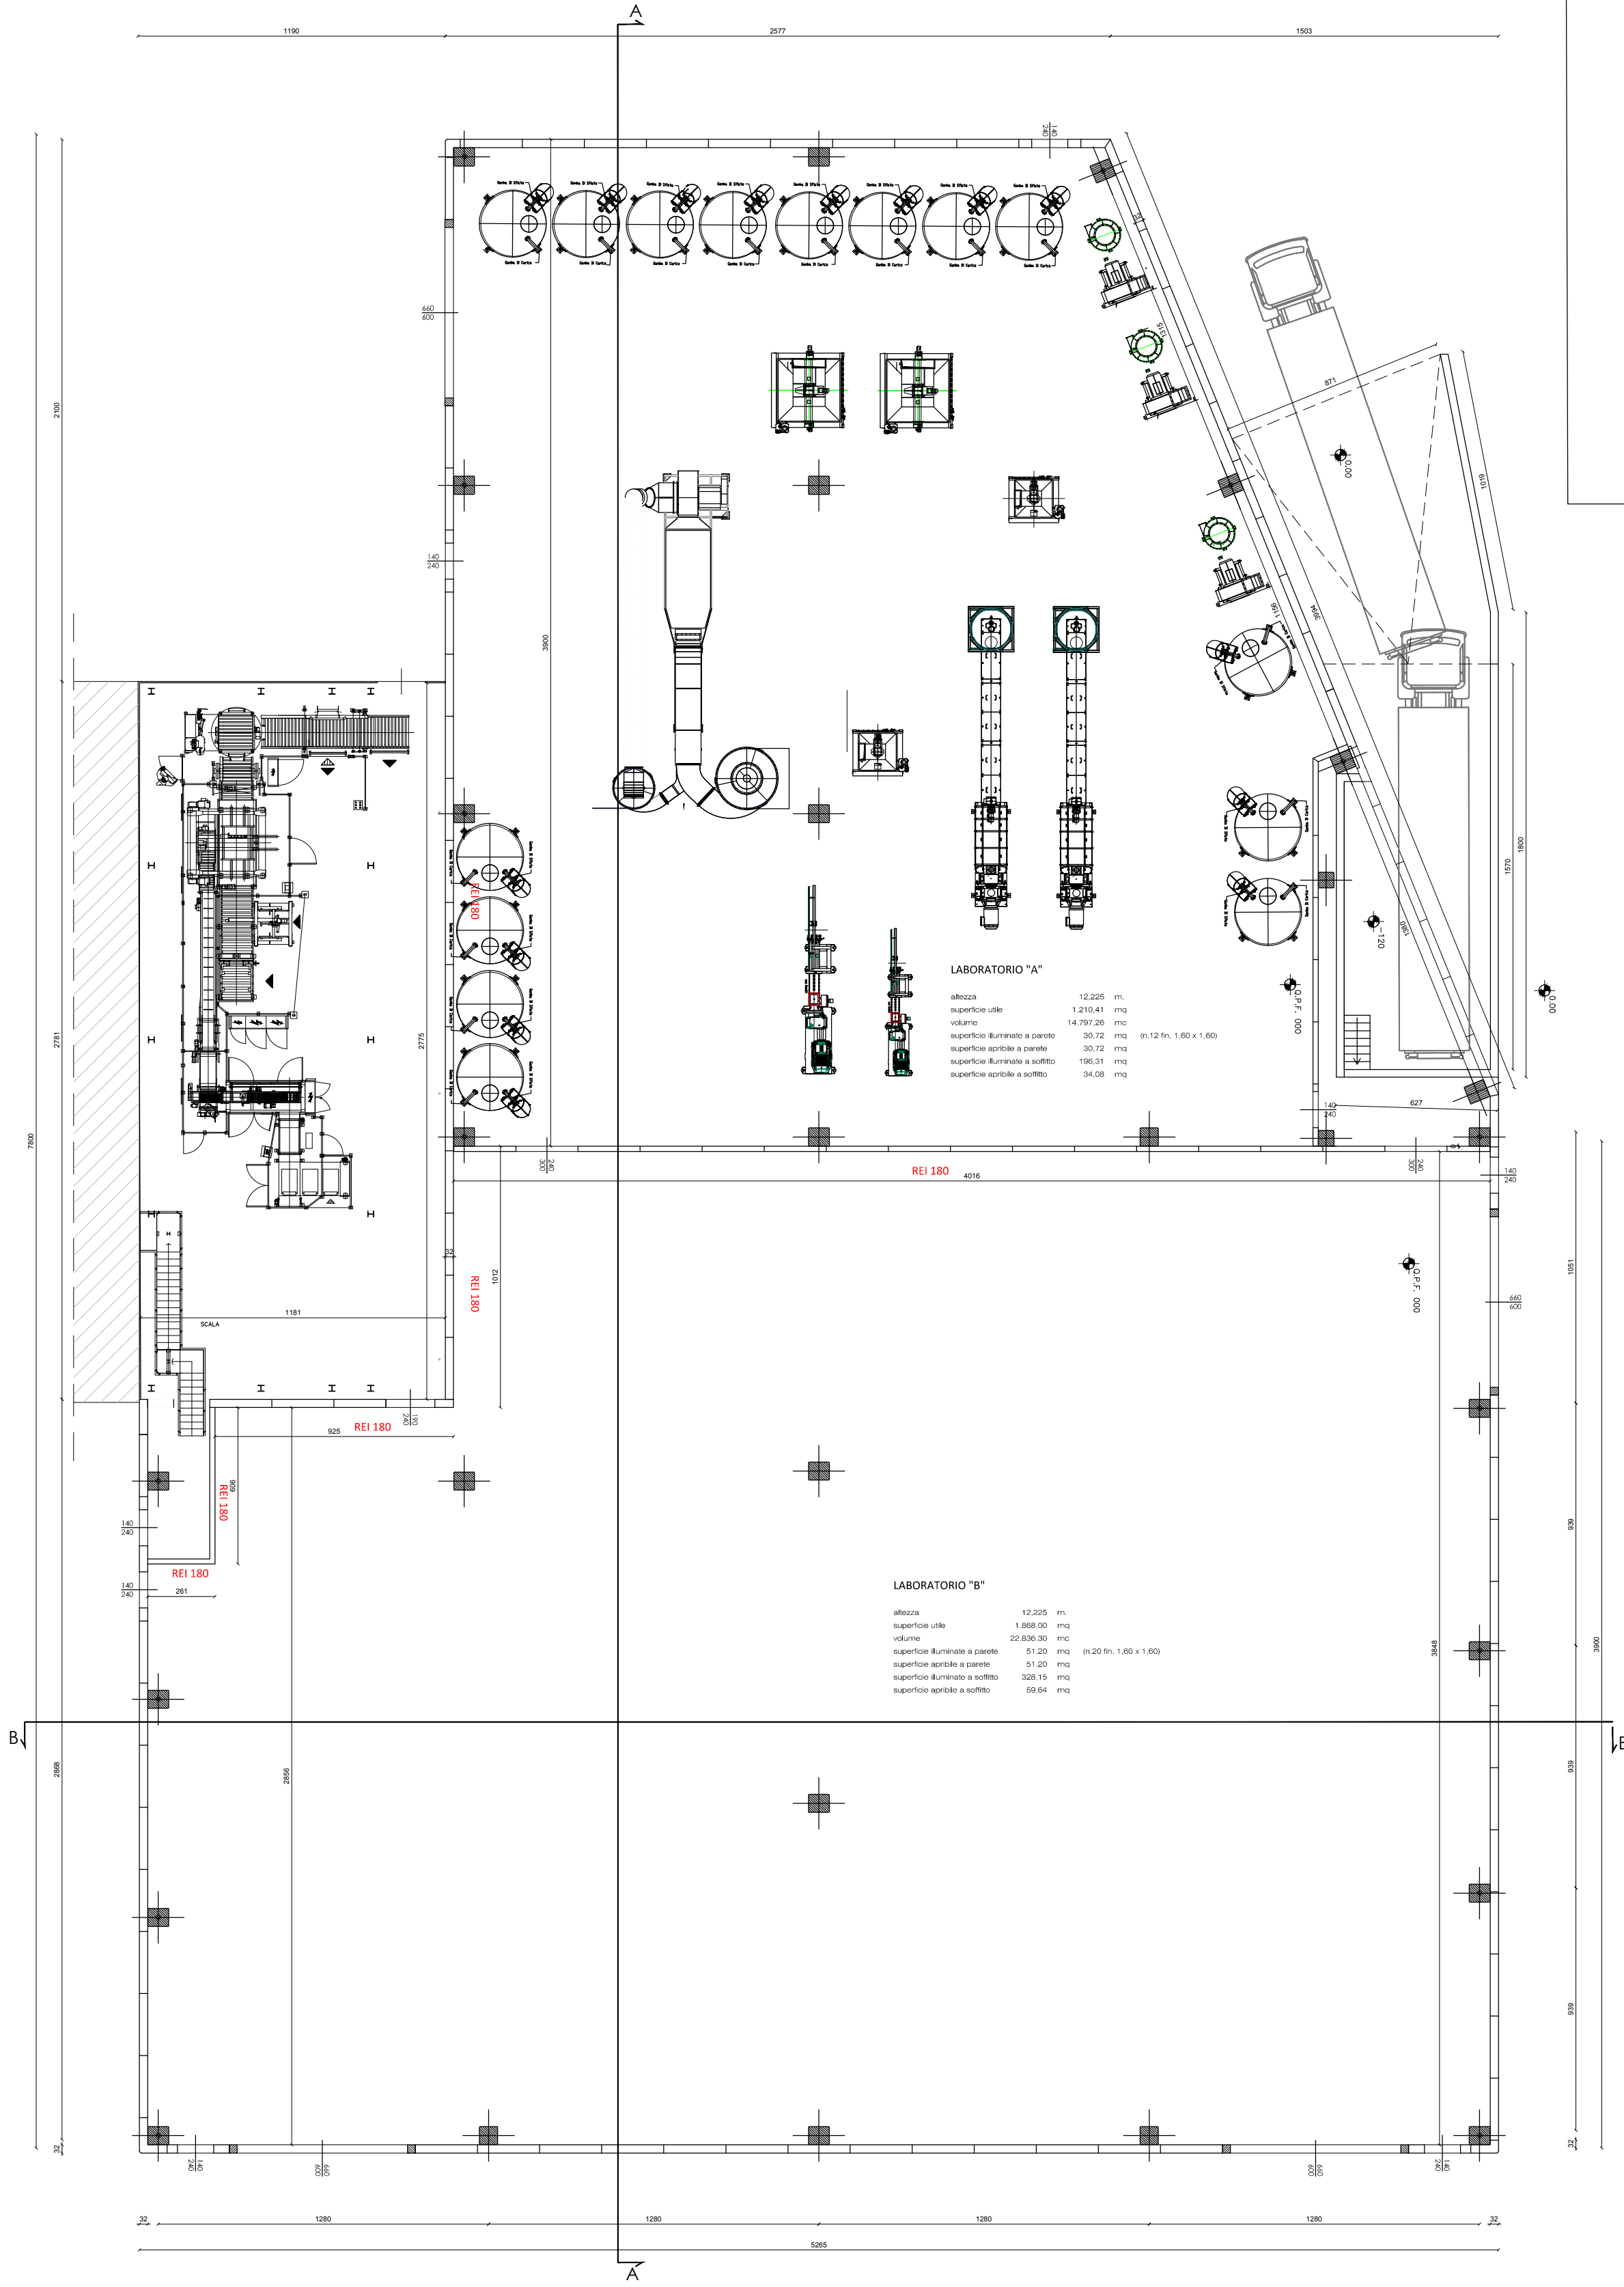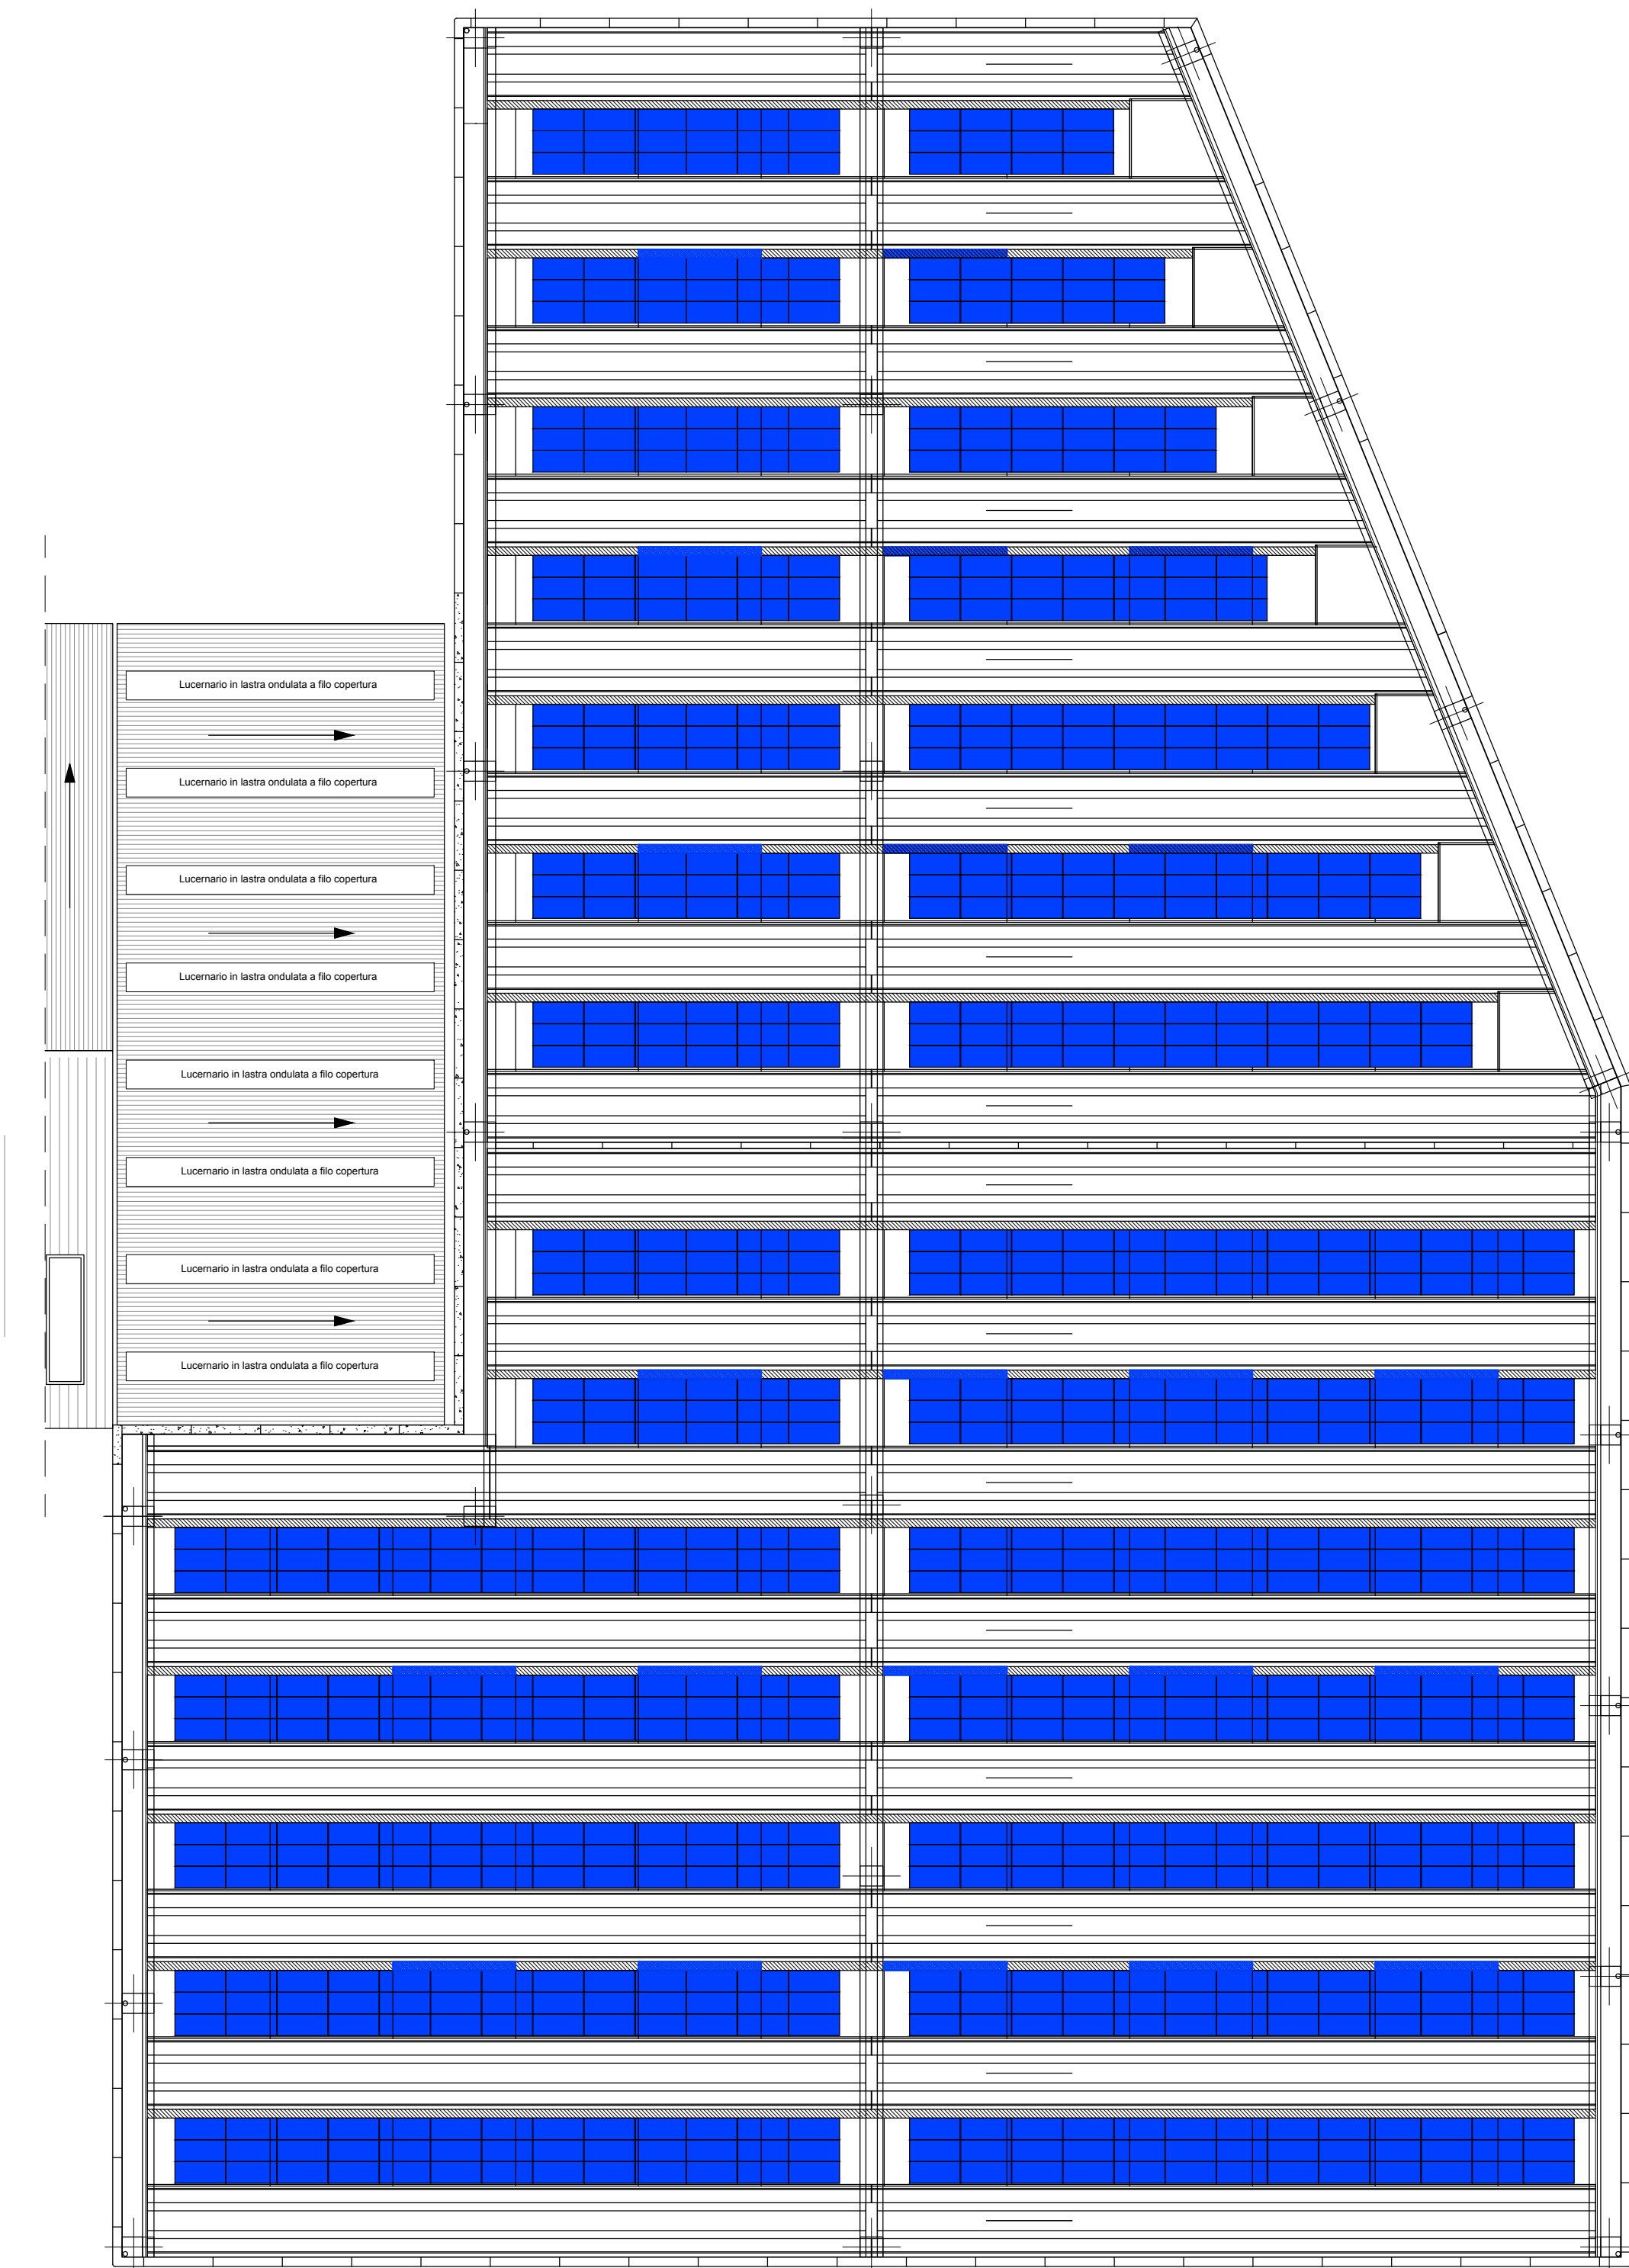

Spazio riservato U.T. Ente

COMUNE DI MALO
PROVINCIA DI VICENZA

Capitolio
AMPLIAMENTO SITO PRODUTTIVO DITTA NATCOR

Sito
Via Fondomuri, 43
36034 - S. TOMIG DI MALO (VI)

Proprietà
NATCOR S.r.l.
VIA FONDOMURI 43 - MALO (VI)

Conduttore
FANIN S.r.l.
VIA FONDOMURI 43

Fase
PROGETTO ESECUTIVO - VARIANTE

Descrizione
NUOVO EDIFICIO PRODUTTIVO
PIANTE, PROSPETTI E SEZIONI

Direzione artistica
PAOLO FRIGO

N. Elaborato
6

Scala
1:200

Data
Agosto 2022

note

Direzione artistica
ING. CLAUDIO FACCIO

Responsabile
Ing. Claudio Faccio

Collaboratori
N° progressivo elaborato
II

A termine di legge il progettista si riserva la proprietà di questo disegno con divieto di riprodurlo o renderlo comunque noto in carenza di consenso scritto preventivo.