




VISTA NORD 2

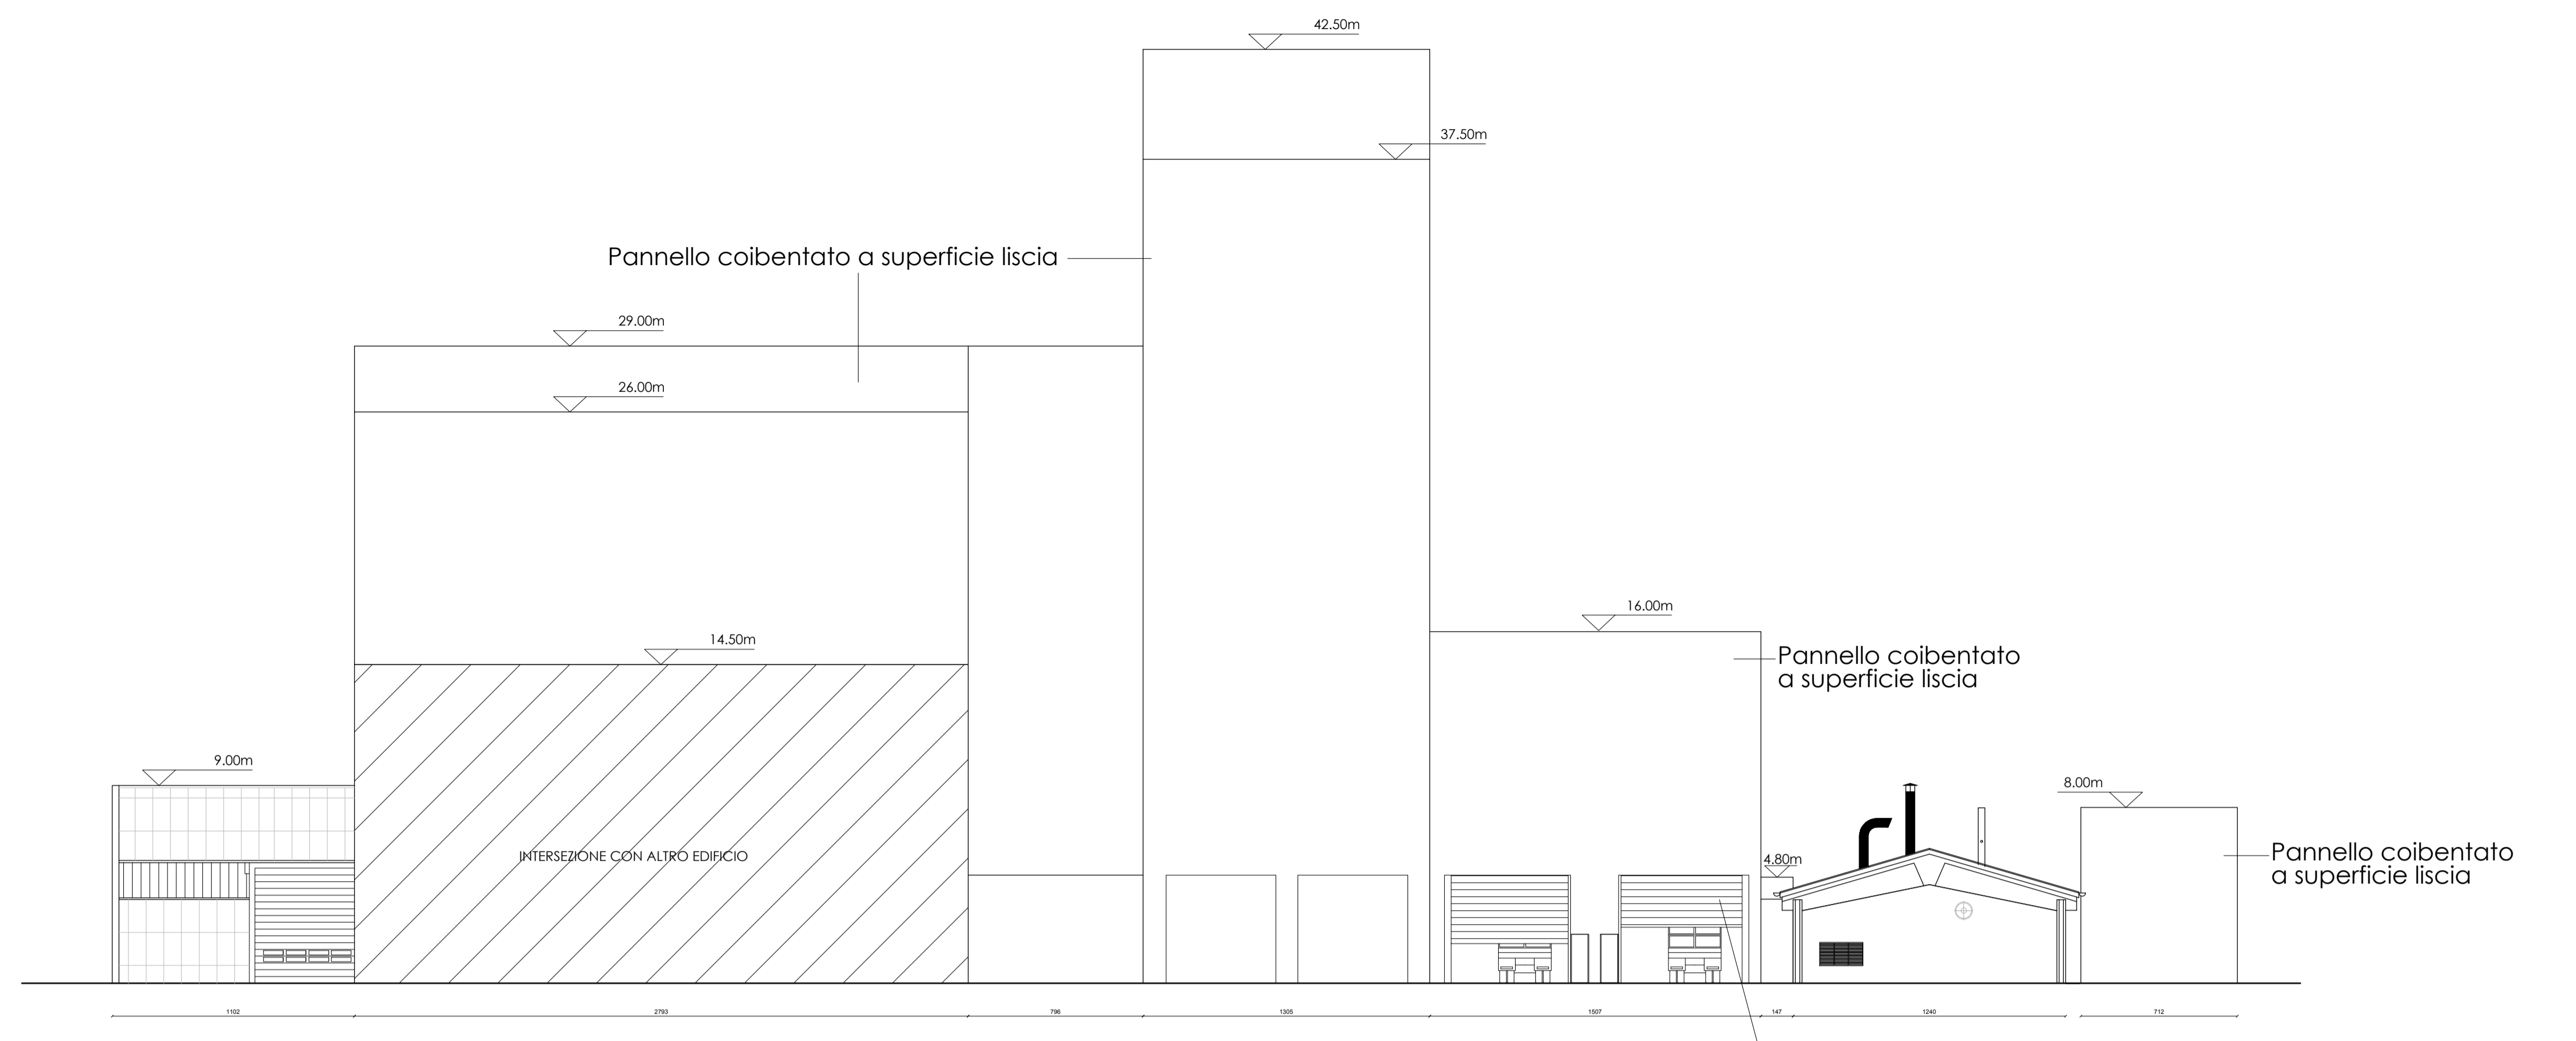


VISTA EST 3

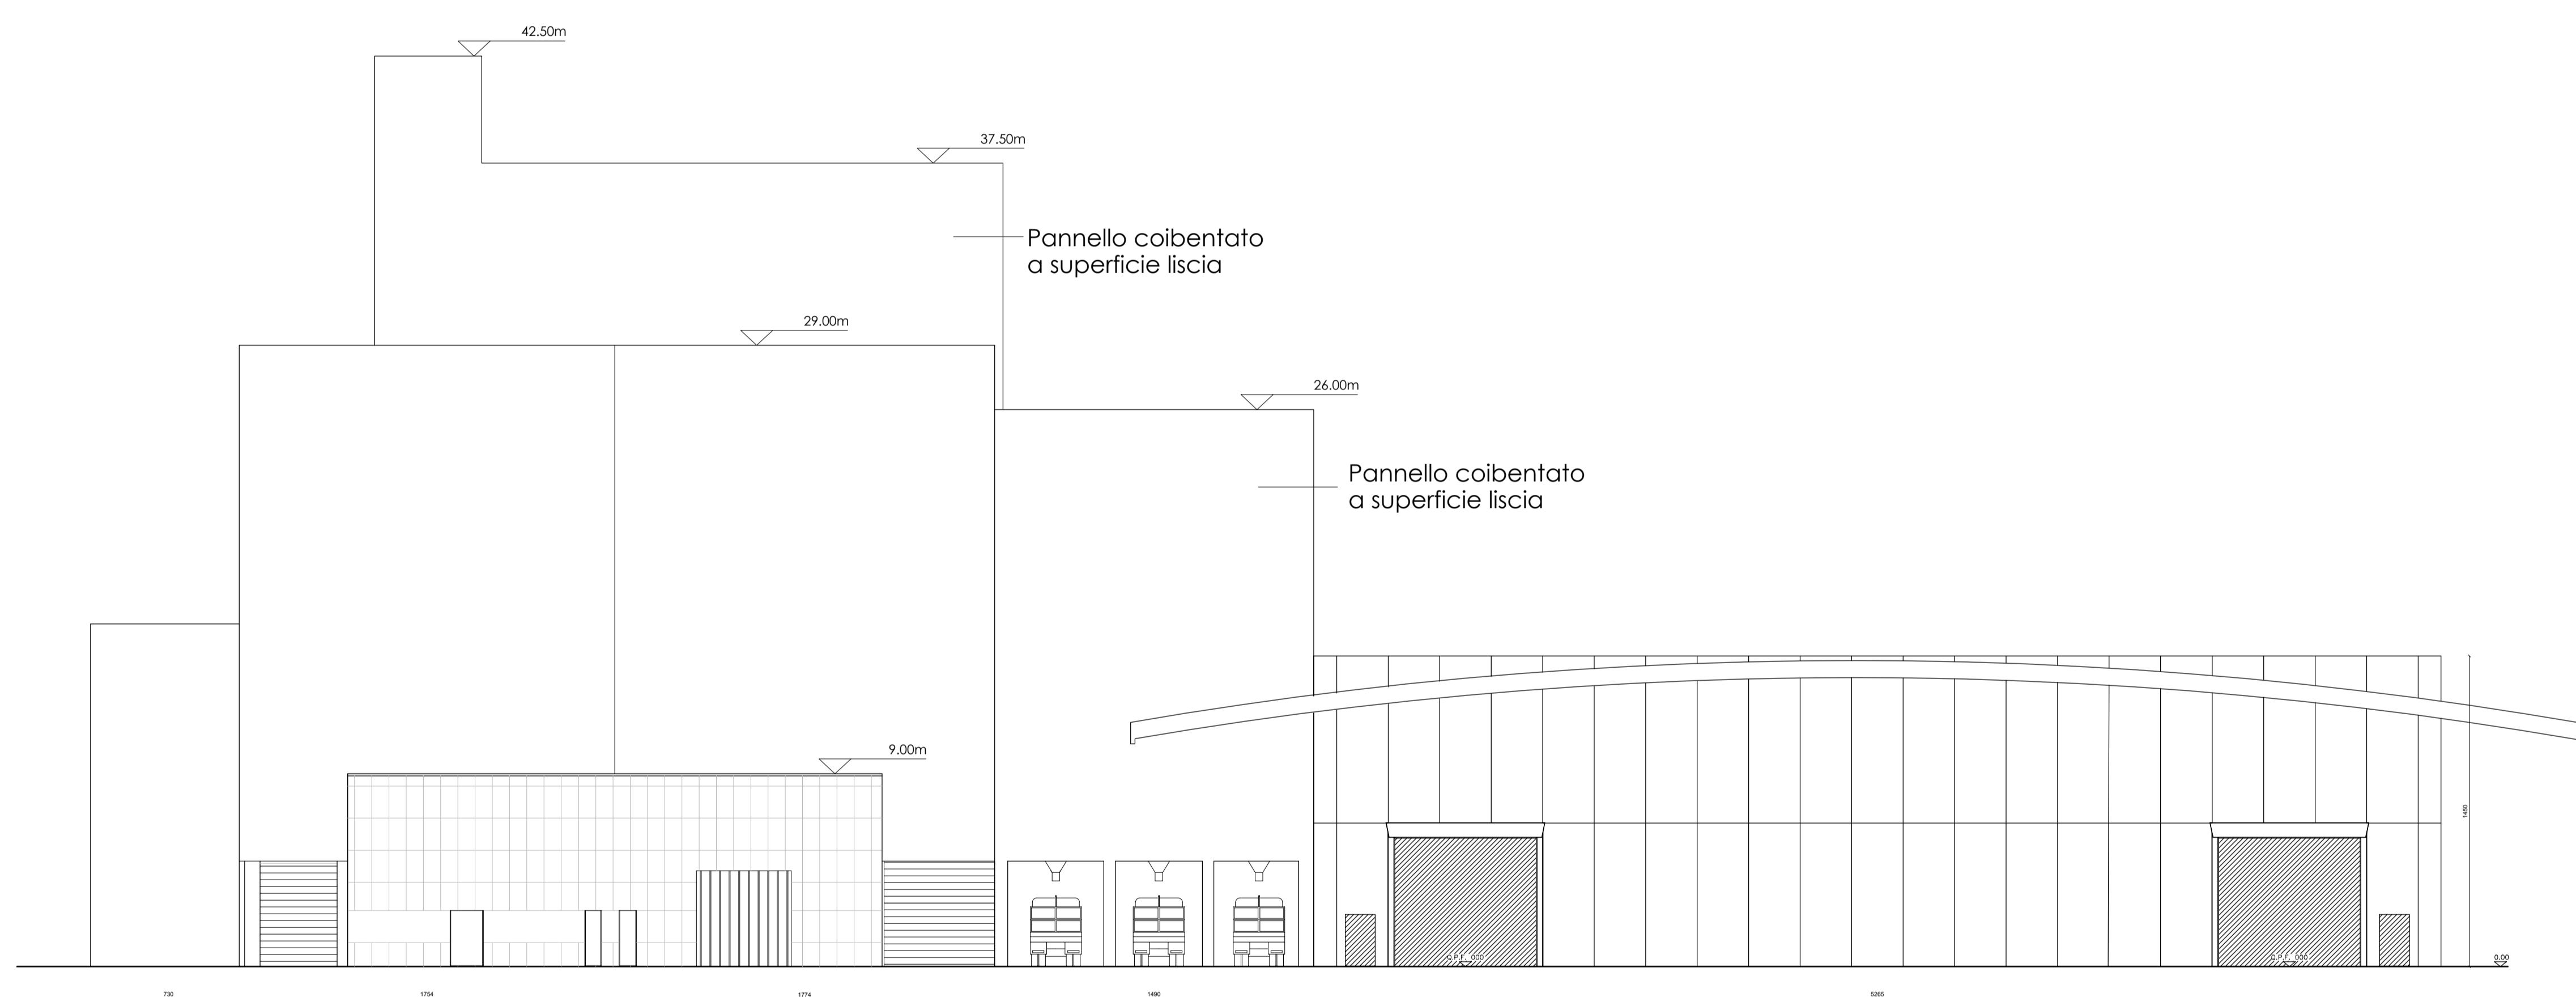


VISTA SUD 2

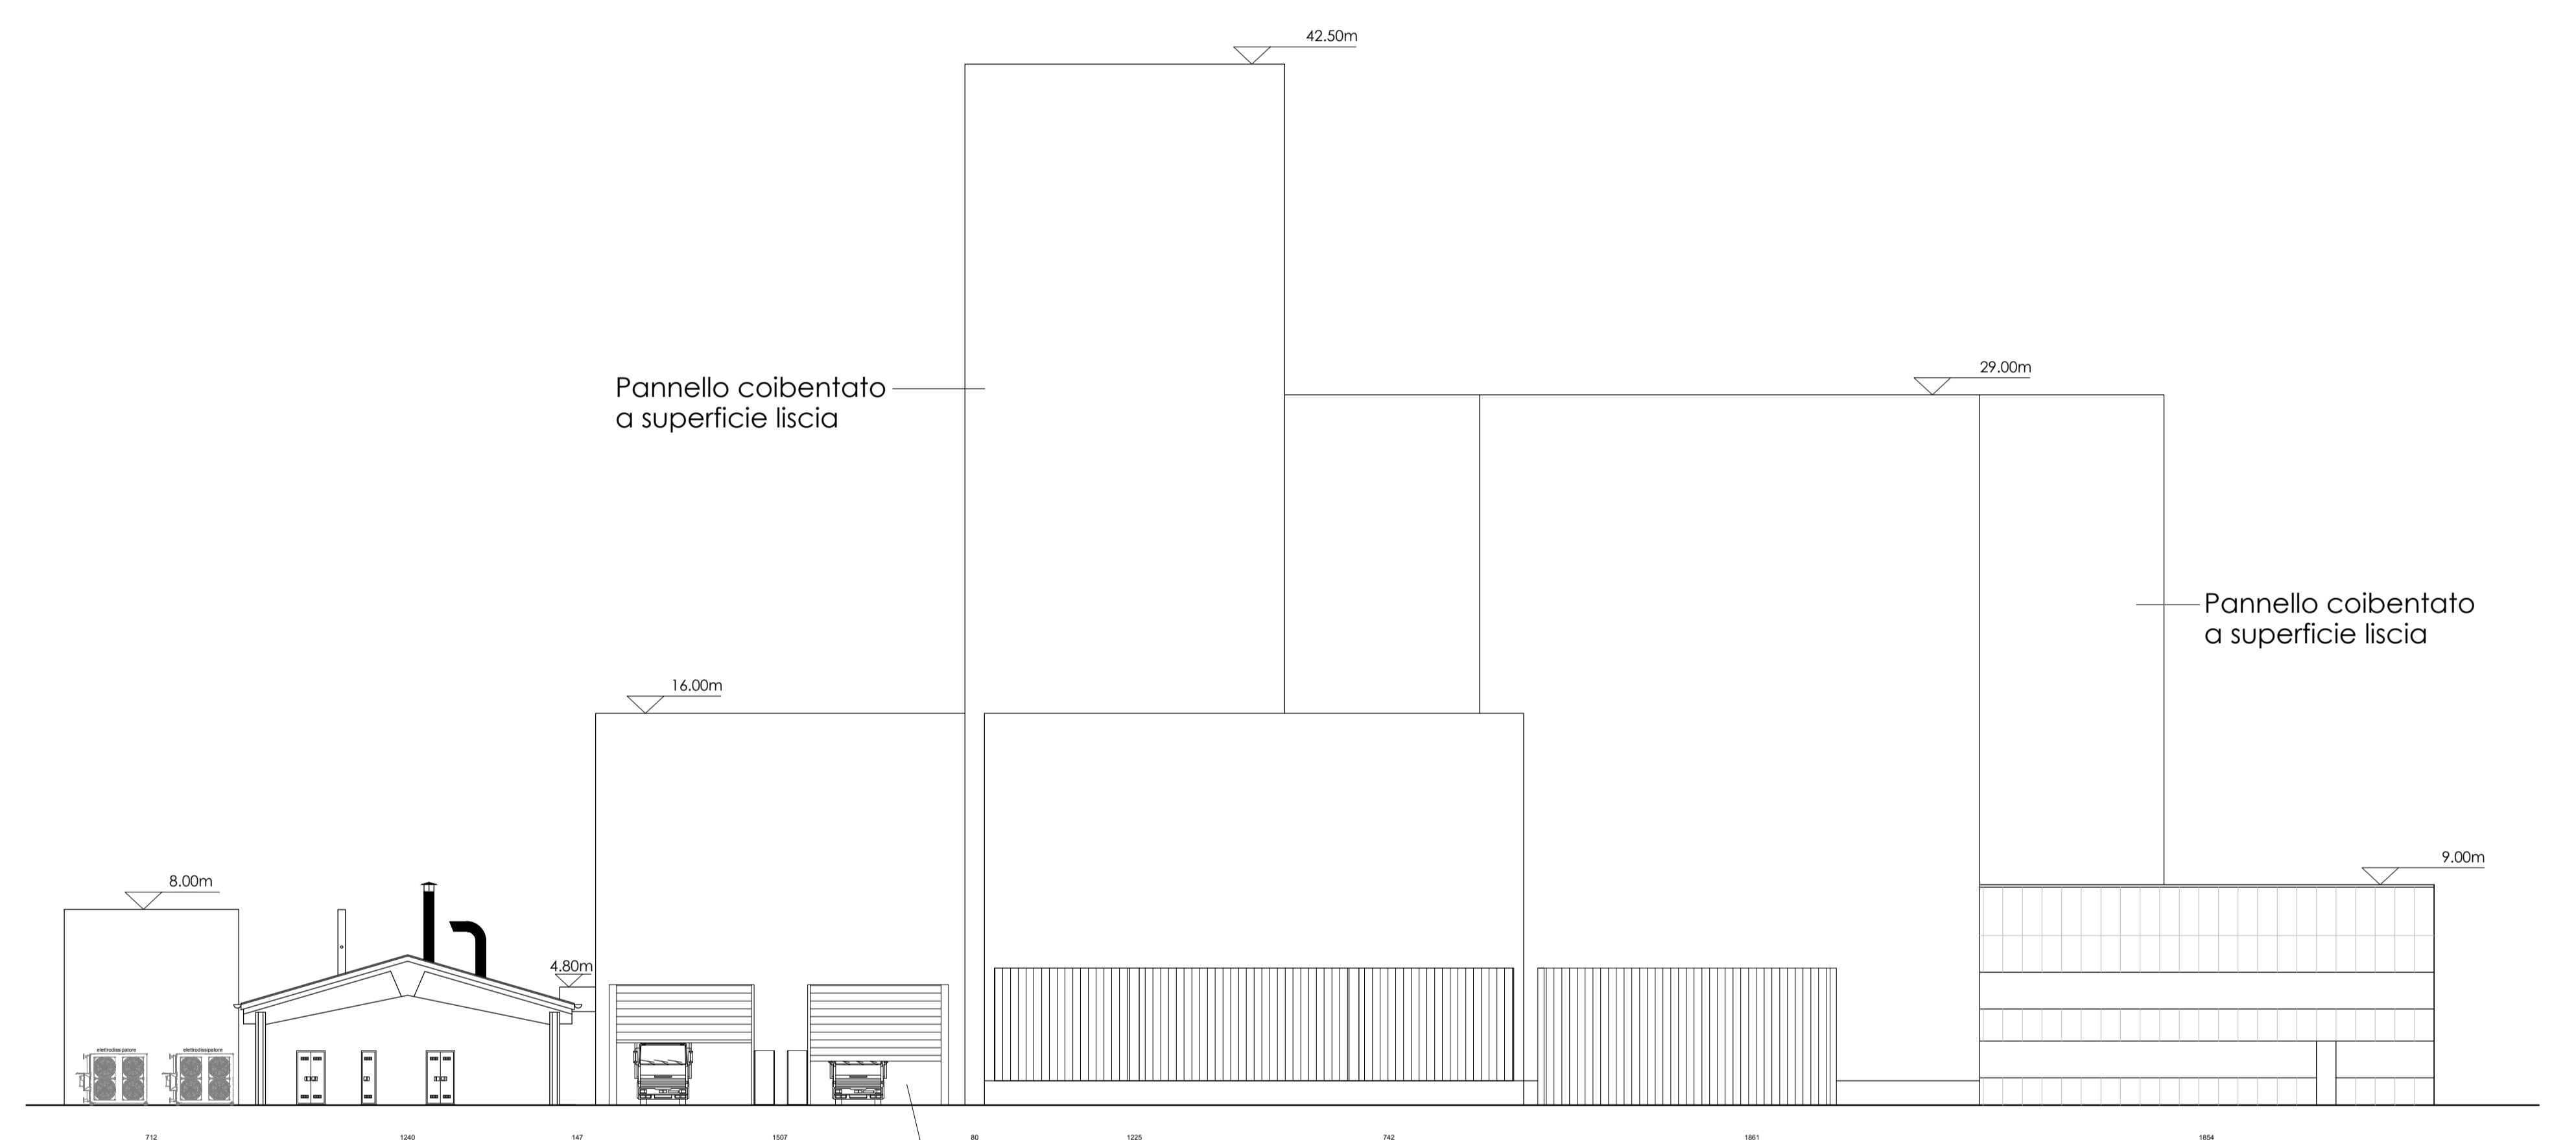


VISTA OVEST 3

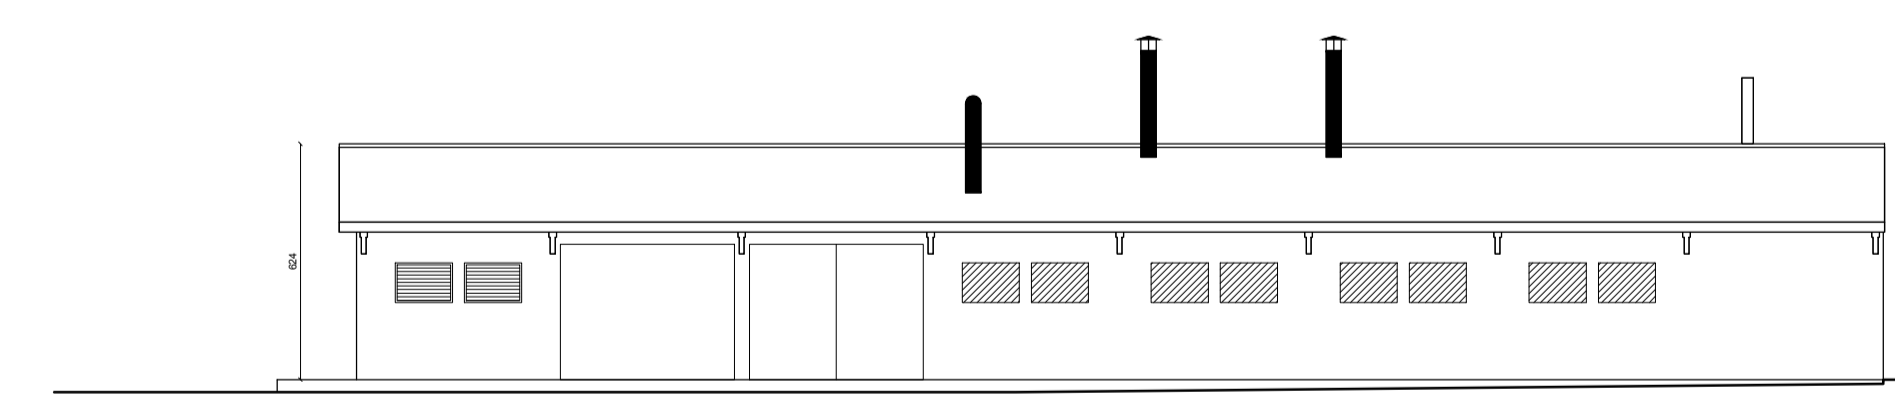


PROSPETTO SUD 3

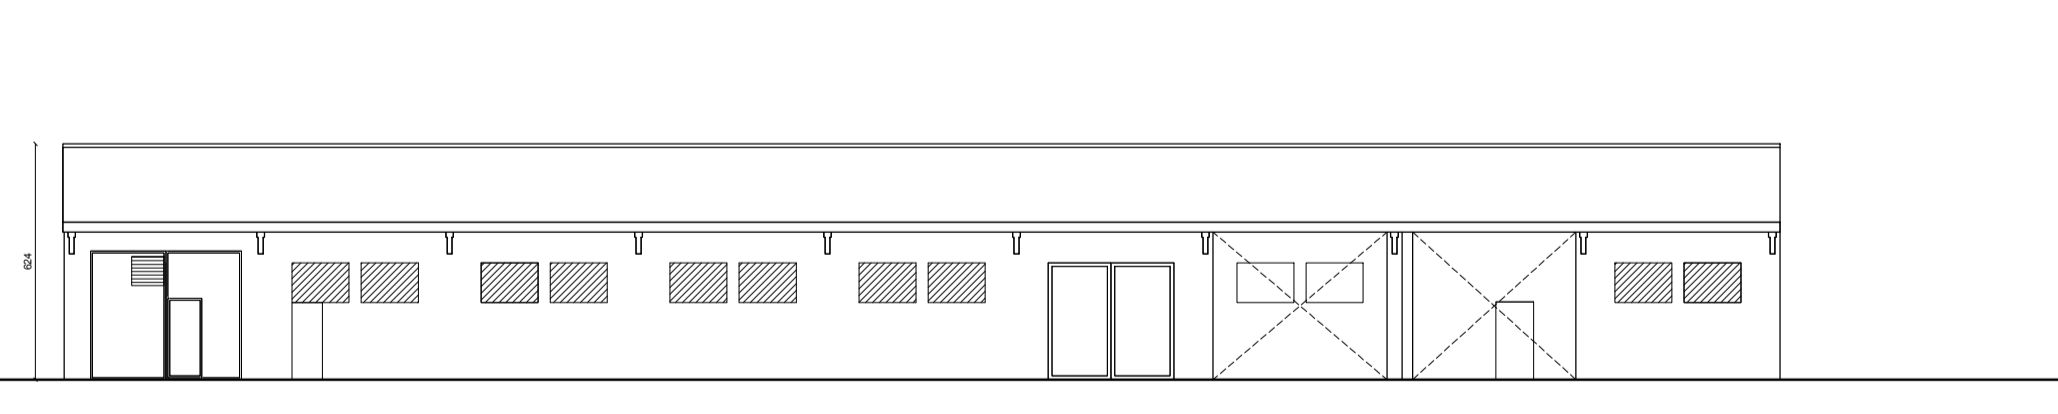


PROSPETTO SUD 3

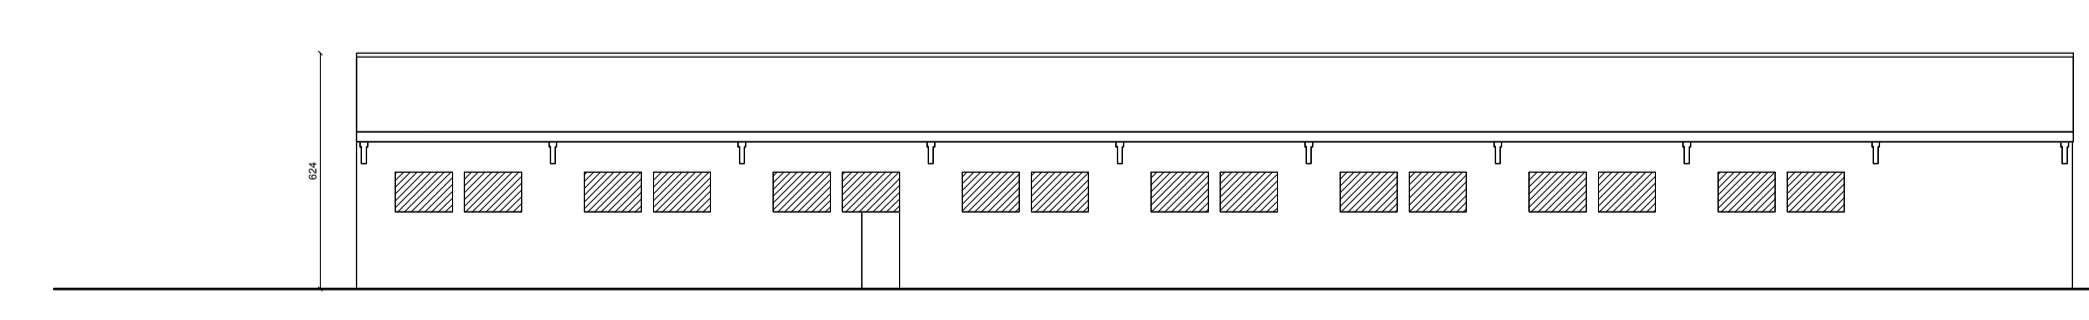


PROSPETTO NORD 3

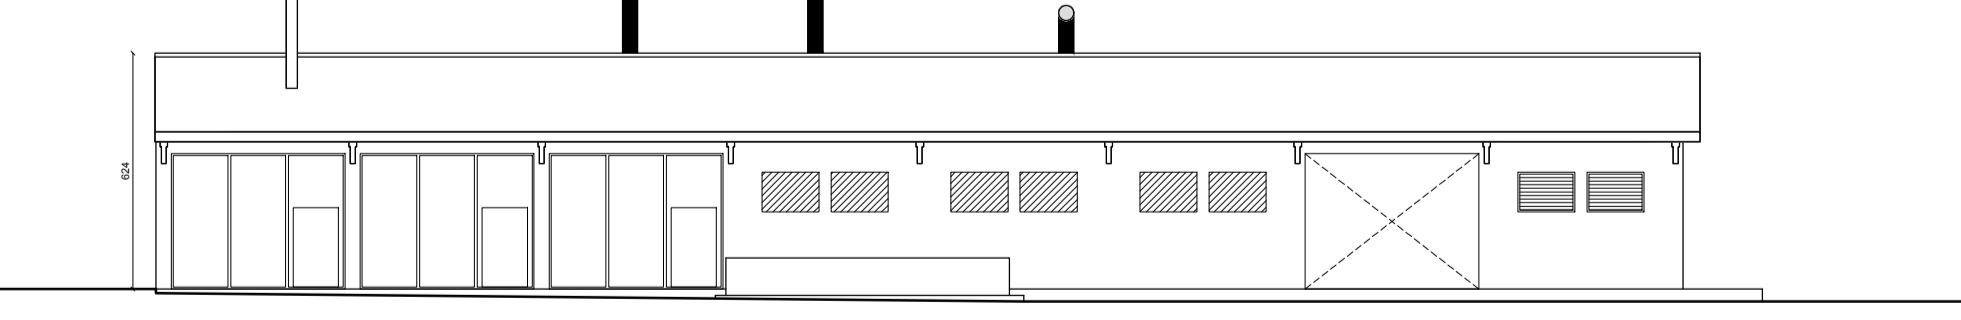


PROSPETTO NORD 3

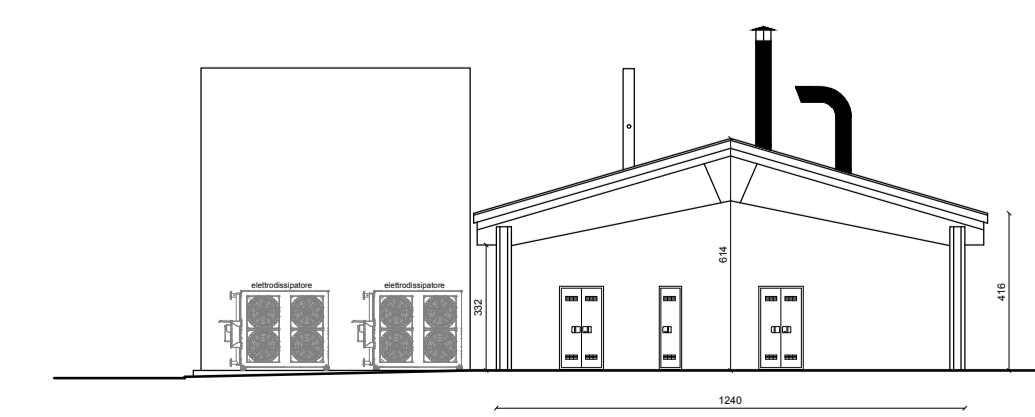


PROSPETTO OVEST 2

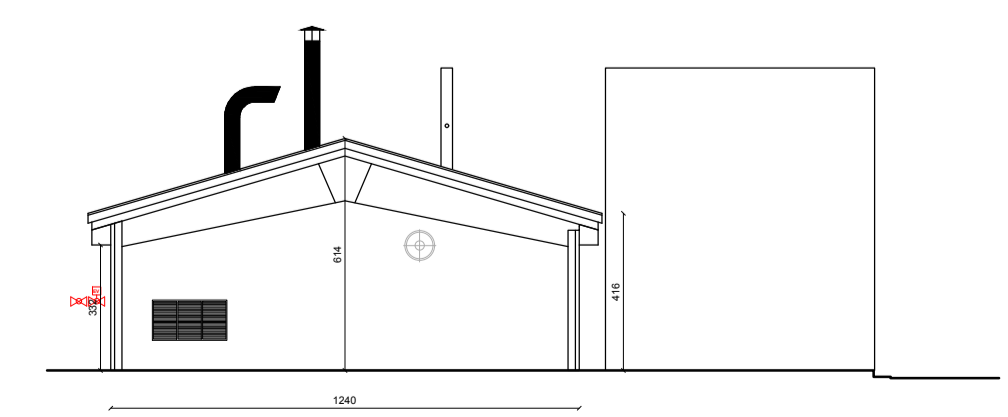

PROSPETTO EST 2

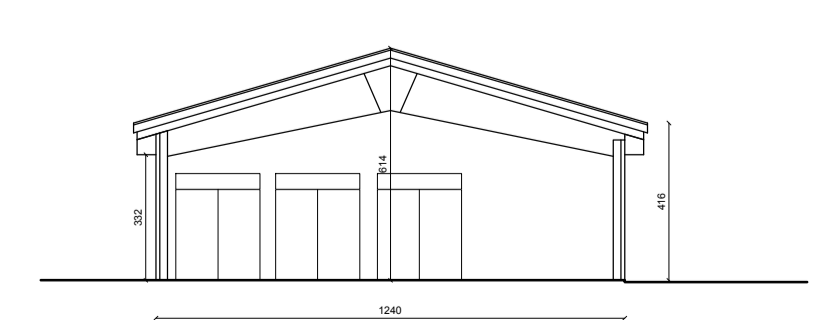


PROSPETTO OVEST 4

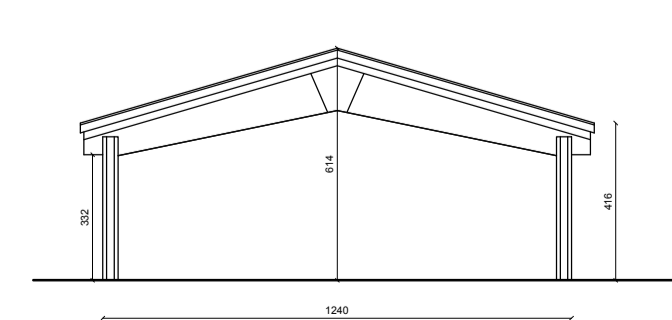

PROSPETTO EST 4

LEGENDA

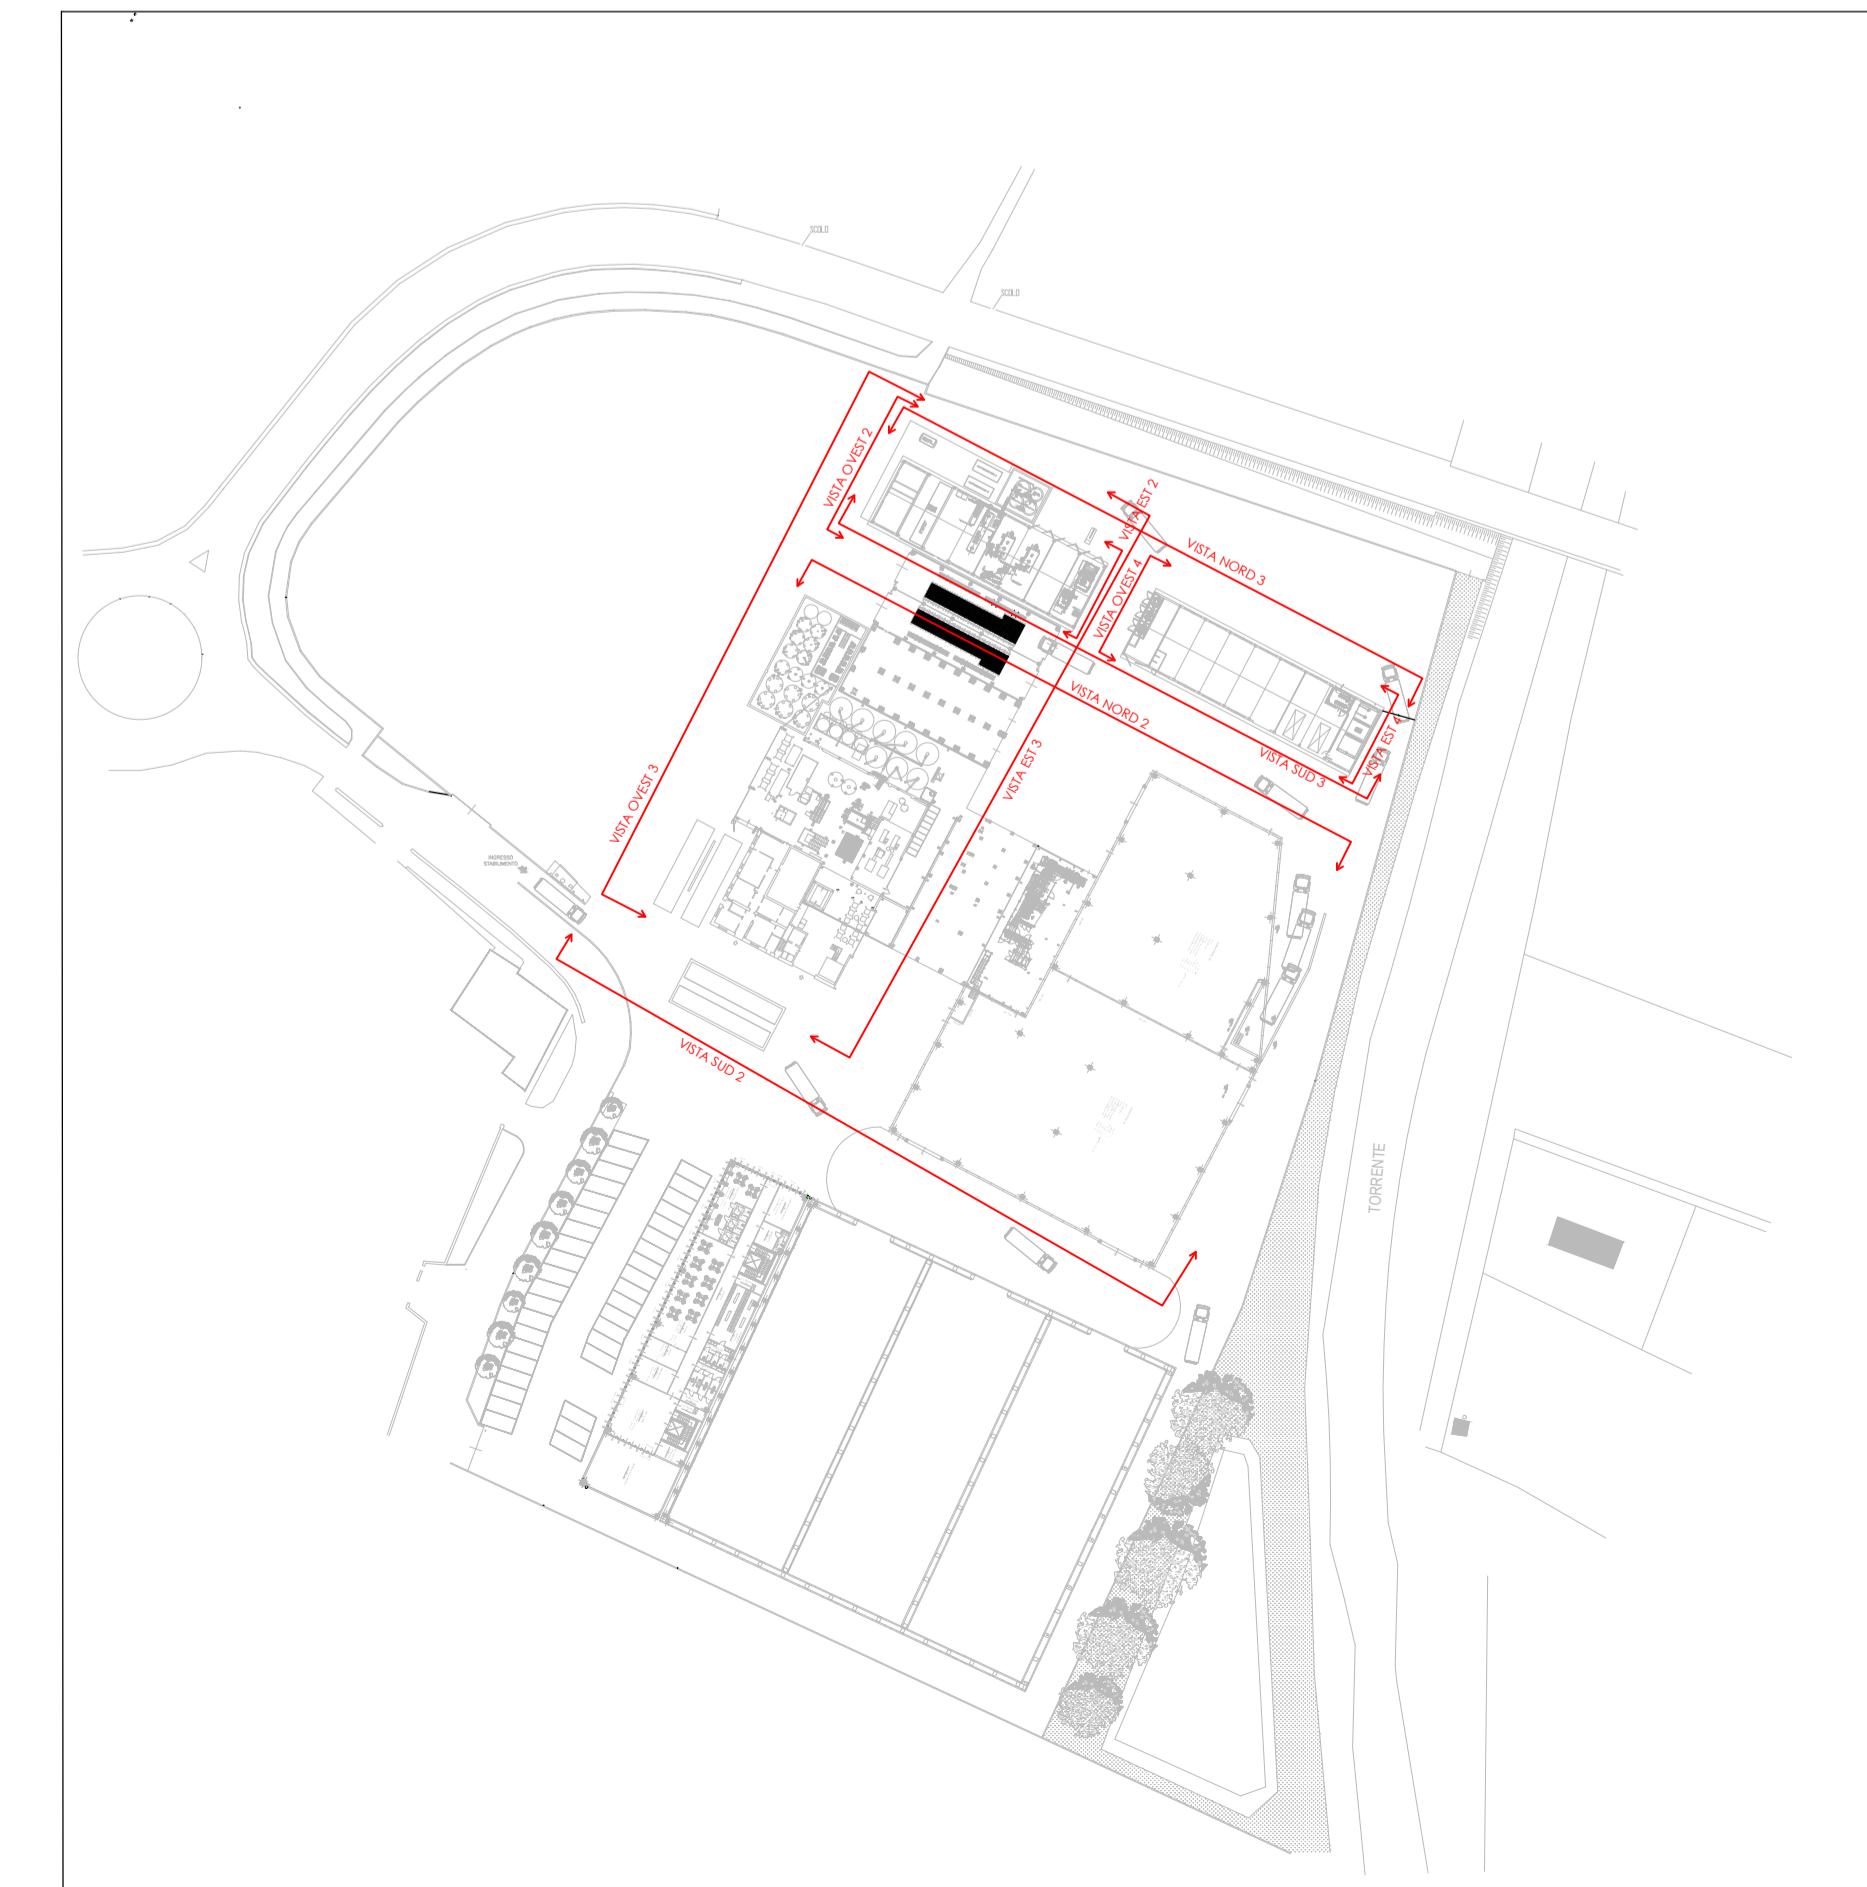

Spazio riservato U.F. Ente

COMUNE DI MALO
PROVINCIA DI VICENZA

AMPLIAMENTO SITO PRODUTTIVO DITTA NATCOR

Sito
Via Fondomuri, 43
36034 - S. TOMO DI MALO (VI)

Proprietà
NATCOR S.r.l.
Via Fondomuri, 43 - MALO (VI)

Condizione
FANIN S.r.l.
Via Fondomuri, 43

PROGETTO ESECUTIVO - VARIANTE

EDIFICI PRODUTTIVI
PROSPETTI

Aut. Elaborato 8 **Scala** 1:200

Emissione Agosto 2022

Ing. Claudio Faccio

Aut. pratica **Responsabile** **Collaboratore**
Ing. Claudio Faccio

Foto **N° progetto elaborato**
II

A termine di legge il progettista si riserva la proprietà di questo disegno con diritto di riproducere o renderlo comunque noto in campo di consenso sotto pena di sanzione.