SIMBOLOGIA

	recinzione esistente
	muro di contenimento in elementi prefabbricati in c.a. IN PROGETTO
	piazzale esistente con pavimento in c.l.s.
	superfice sistemata a verde
	ampliamento piazzale con pavimento in c.l.s. per il deposito di materiale ferroso IN PROGETTO
	superfice pavimentata per il deposito di materiale ferroso con trattamento acqua di prima pioggia
	limite fascia di rispetto ferroviario **"Corridoio 5 come previsto dalla delibera CIPE"**
	confine di proprietà
	Binari ferroviari esistenti
	magazzino esistente di proprietà
	uffici ed abitazione del custode di proprietà
X.XX	quote attuali
X.XX	quote di progetto
	essenze arboree esistenti

PLANIMETRIA GENERALE scala 1:500

STATO DI PROGETTO

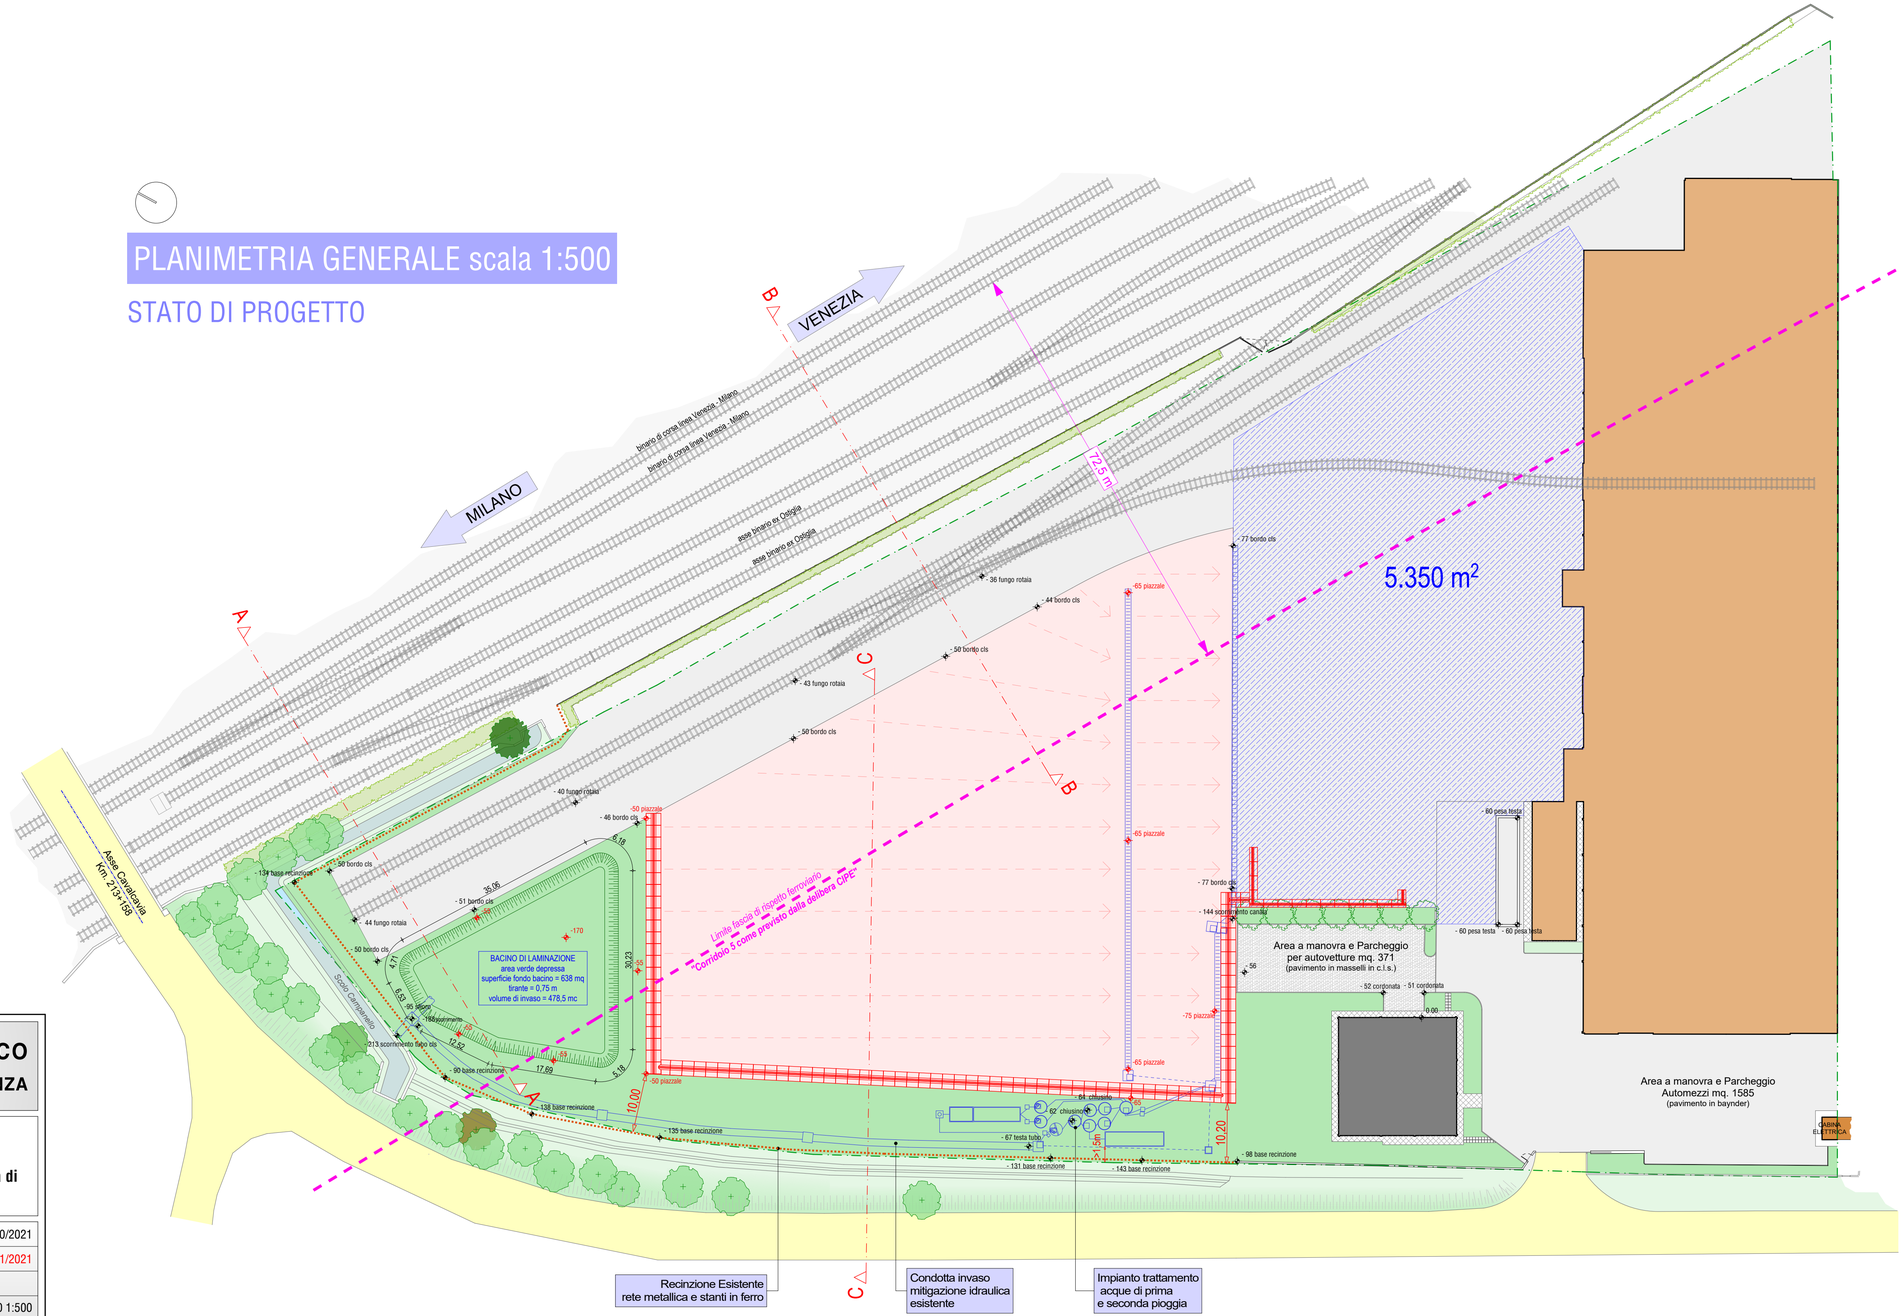

IMPIANTO DI DEPURAZIONE - scala 1:100

1 2	Pozzetti d'ispezione acque meteoriche piazzale in entrata
3	Pozzetto Selezionatore ditta PIRCHER tipo "P.S. - 218"
4 5 6 7	Vasche di prima pioggia ditta PIRCHER tipo "V.P.P. 28" - diametro interno cm 200 - profondità cm 200 + ulteriore anello da cm 100
8	- capienza dichiarata mc. 6,44 + mc 3,14 (anello) = mc 9,58
9	Vasca Separatore Oli con filtro ditta PIRCHER tipo "PIRCO - 12"
10	Pozzetto d'ispezione per campionatura acque di prima pioggia in uscita
11 12	Vasca Separazione Oli minerali ditta PIRCHER tipo "S.O. - 12"
13 14	Pozzetti d'ispezione per campionatura acque di seconda pioggia in uscita
15	Pozzetto d'ispezione per campionatura acque di seconda pioggia in uscita

LEGENDA

- linea di 1ª pioggia - esistente
- linea di 1ª pioggia - ampliamento
- linea di 2ª pioggia - esistente
- linea di 2ª pioggia - ampliamento
- linea di 2ª pioggia - esistente da riposizionare

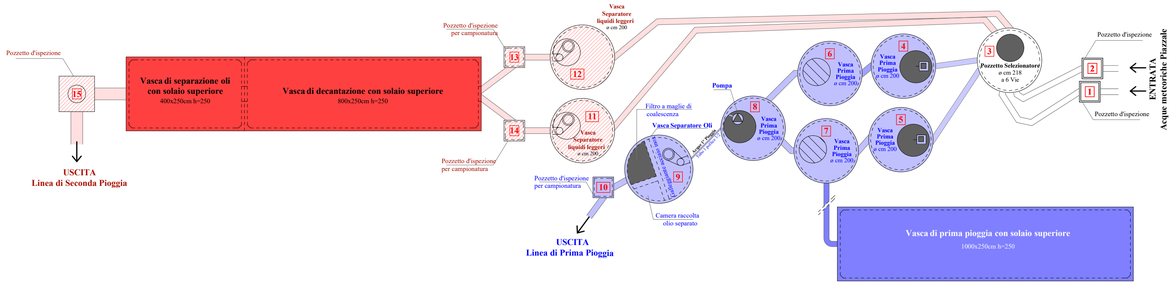

COMUNE DI GRISIGNANO DI ZOCCO
Provincia di VICENZA

TITOLO DELL'OPERA

Ampliamento del piazzale pavimentato per l'immagazzinaggio di materiale ferroso per la sua riduzione con la realizzazione di un muro di contenimento e sistema di sgrondo delle acque meteoriche previo loro trattamento

TAVOLA **4 BIS**

TITOLO DELLA TAVOLA: PLANIMETRIA STATO DI PROGETTO

Arch CAD

DATA	20/10/2021
AGG.	22/11/2021
AGG.	
SCALA	1:100 1:500
ARCHIVIO GENERALE	456
Disegnatore	ivan

Ditta conduttrice richiedente

MONTALBETTI S.p.A.

MONTALBETTI S.p.A.
(firmato digitalmente)

Ditta proprietaria acconsenziente

MONTALBETTI
Sviluppo Immobiliare S.r.l.

MONTALBETTI
Sviluppo Immobiliare S.r.l.
(firmato digitalmente)

Il Progettista

geom. PACCAGNELLA GRAZIANO
(firmato digitalmente)

PACCAGNELLA & SAVIO ASSOCIATO
STUDIO TECNICO
di Geom. PACCAGNELLA GRAZIANO
e Geom. SAVIO PAOLO ROBERTO
Via Rossini, 1/3 - Grisignano di Zocco - 36040 VICENZA
Cod. fisc. e P.Iva 02309550248
tel. e fax +390444614790 +390444614654
e-mail: tecnico@paccagnellasavio.it amministrazione@paccagnellasavio.it

A termine di Legge ci riserviamo la proprietà di questo disegno con il divieto a chiunque di riprodurlo, modificarlo o comunque renderlo noto a terzi senza la nostra autorizzazione scritta.