

LEGENDA LAYOUT


	Codice	Descrizione	modalità stoccaggio	volumetria/quantità
○	a1	Deposito rifiuti da sottoporre a selezione	cumulo	
□	a1.1	Nastro di carico		
□	a1.2	Nastro di selezione		
□	a1.9	Separatore magnetico metalli ferrosi		
□	a1.11	Nastro trasporto rifiuti selezionati per carico tramoggia		
□	a1.12	Pressa imballaggio rifiuti selezionati		
○	c1	Serbatoi di stoccaggio R.S. liquidi	serbatoi	
○	c2	Serbatoi di stoccaggio R.S. liquidi	serbatoi	
○	d1	Area stoccaggio n°1 - R.S.	box	
○	d2	Area stoccaggio n°2 - R.S.	box	
○	d3	Area stoccaggio n°3 - R.S.P.	box	
○	d4	Area stoccaggio n°4 - R.S.P.	box	
○	e	Area stoccaggio n°5 - R.S.	box	
○	f	Area stoccaggio materiali recuperati/ frazioni di rifiuti recuperabili da selezione/cerchia	cumulo / 3 box	
○	g	Area stoccaggio n°1 - R.S.	cumulo	
○	it	Parcheggio container pieni, tettoia piazzale	container	
○	itt	Parcheggio container pieni, tettoia tra capannoni	container	
○	isx	Parcheggio container pieni lato sinistro piazzale	container	
○	idx	Parcheggio container pieni lato destro piazzale	container	
○	h	Area stoccaggio batterie	box	
○	p	Parcheggio attrezzature		
○	a1.13	TRITURATORE MOBILE		
○	eow 1	area stoccaggio End of Waste- carta e cartone	container	
○	eow 2	area stoccaggio End of Waste - cod. 333	container	
○	eow 3	area stoccaggio End of Waste - cod. 715	container	

LEGENDA LAYOUT


○	AREE
□	MACCHINARI
○	PARCHEGGIO

LEGENDA LAYOUT

	RIFIUTI NON PERICOLOSI
	RIFIUTI PERICOLOSI
	AREE PARCHEGGIO
	ZONA RECUPERO
	ZONA STOCCAGGIO

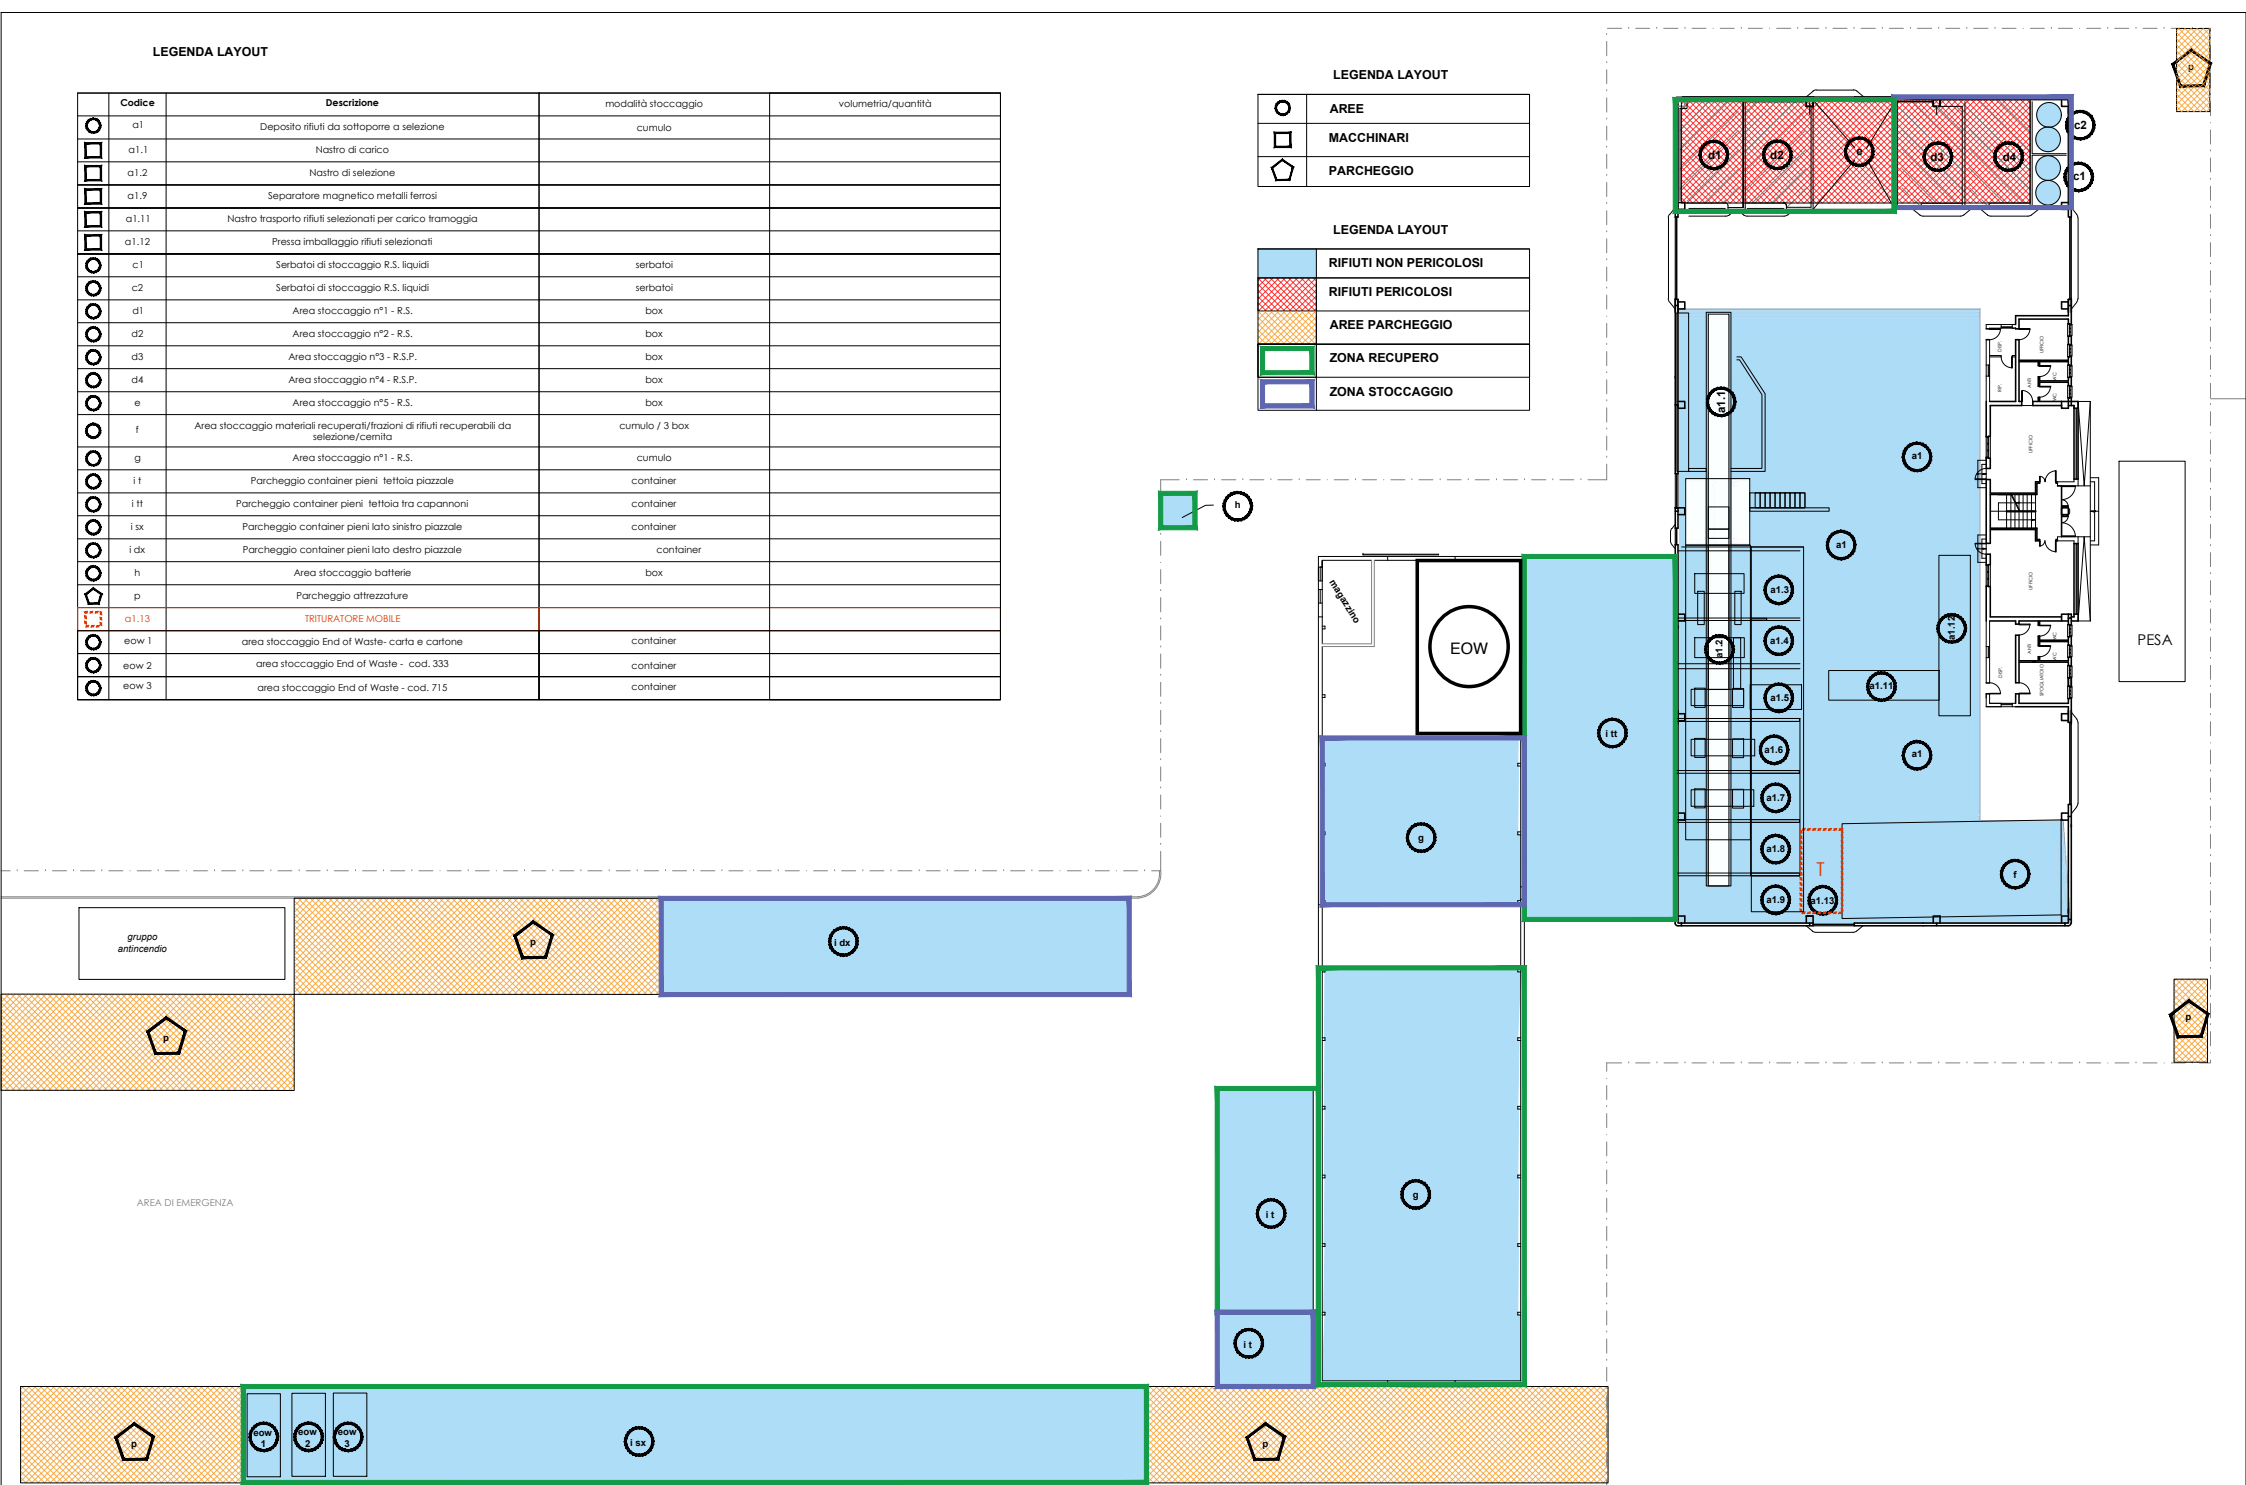

Tav. 1 – Uso del suolo (terra)

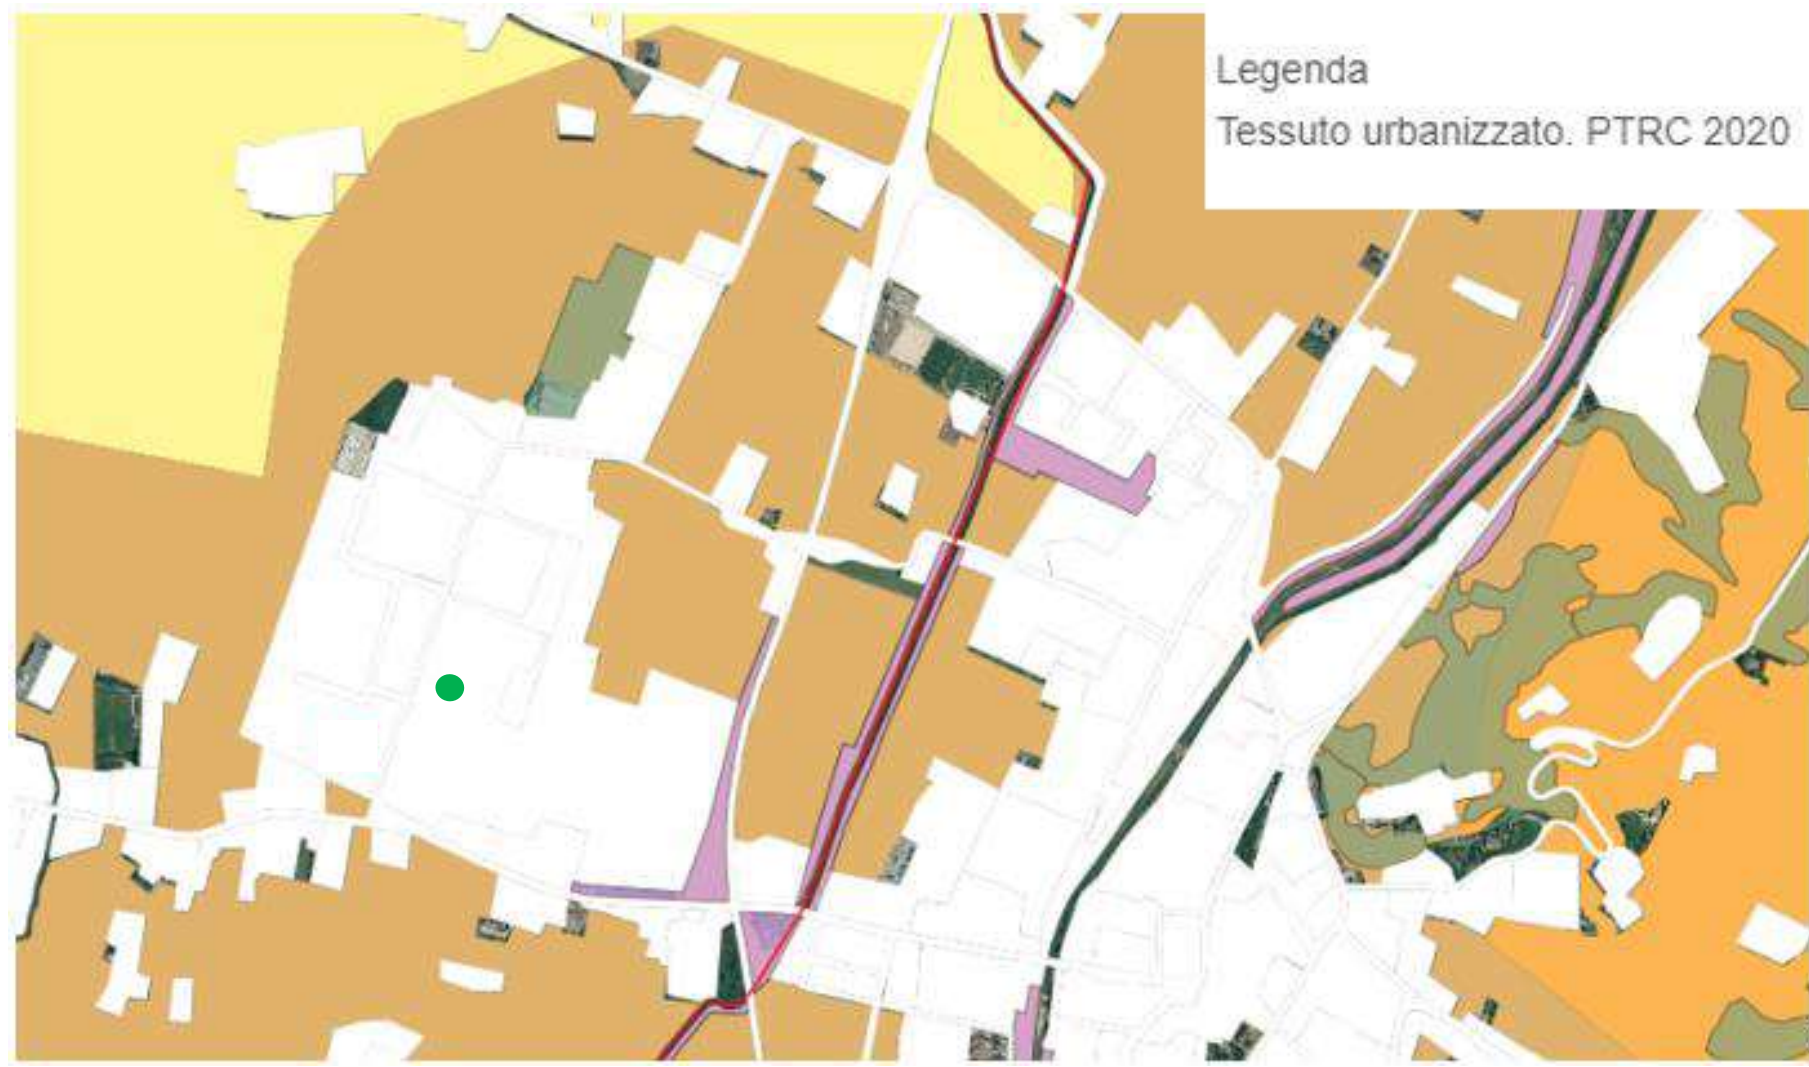


● Nord Est Ecologia Srl

Tav. 1b - Uso del suolo (acqua)




● Nord Est Ecologia Srl

Tav. 1c - Uso del suolo (idrologia e rischio sismico)

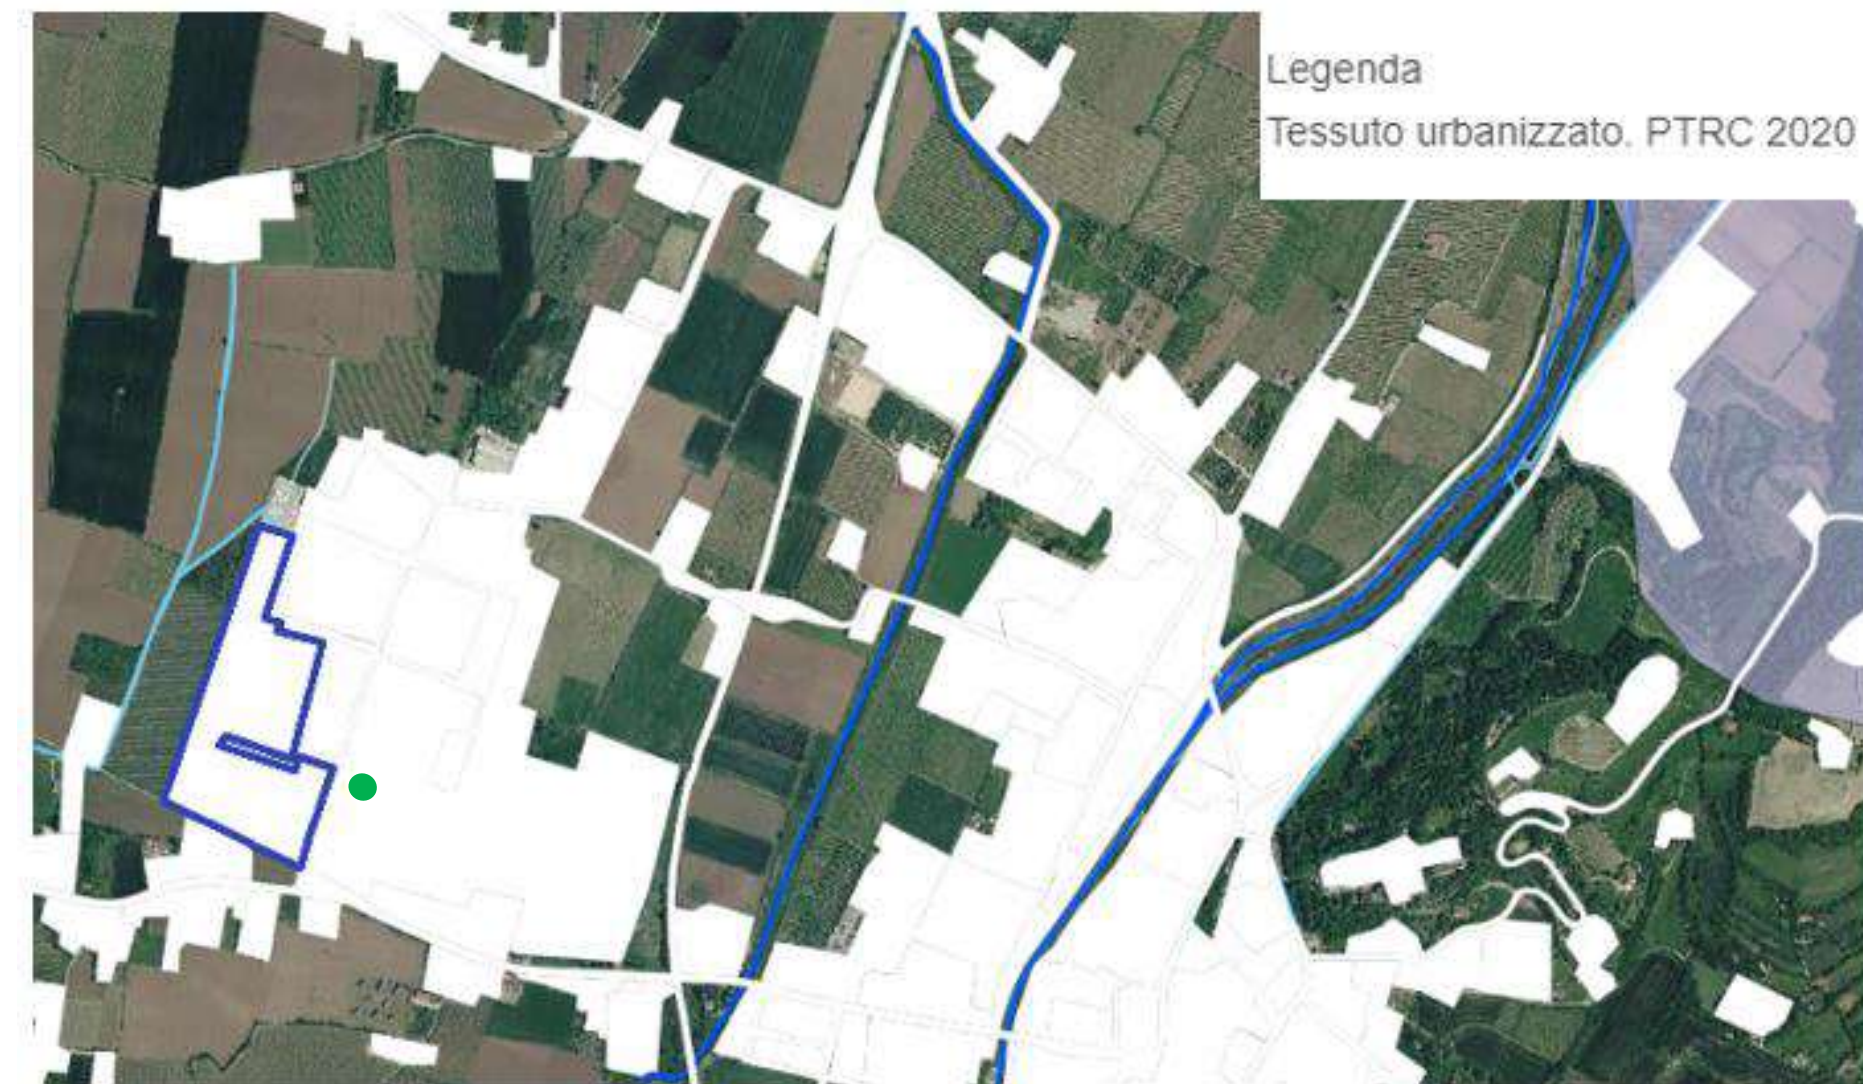


● Nord Est Ecologia Srl

Tav. 2 -Biodiversità

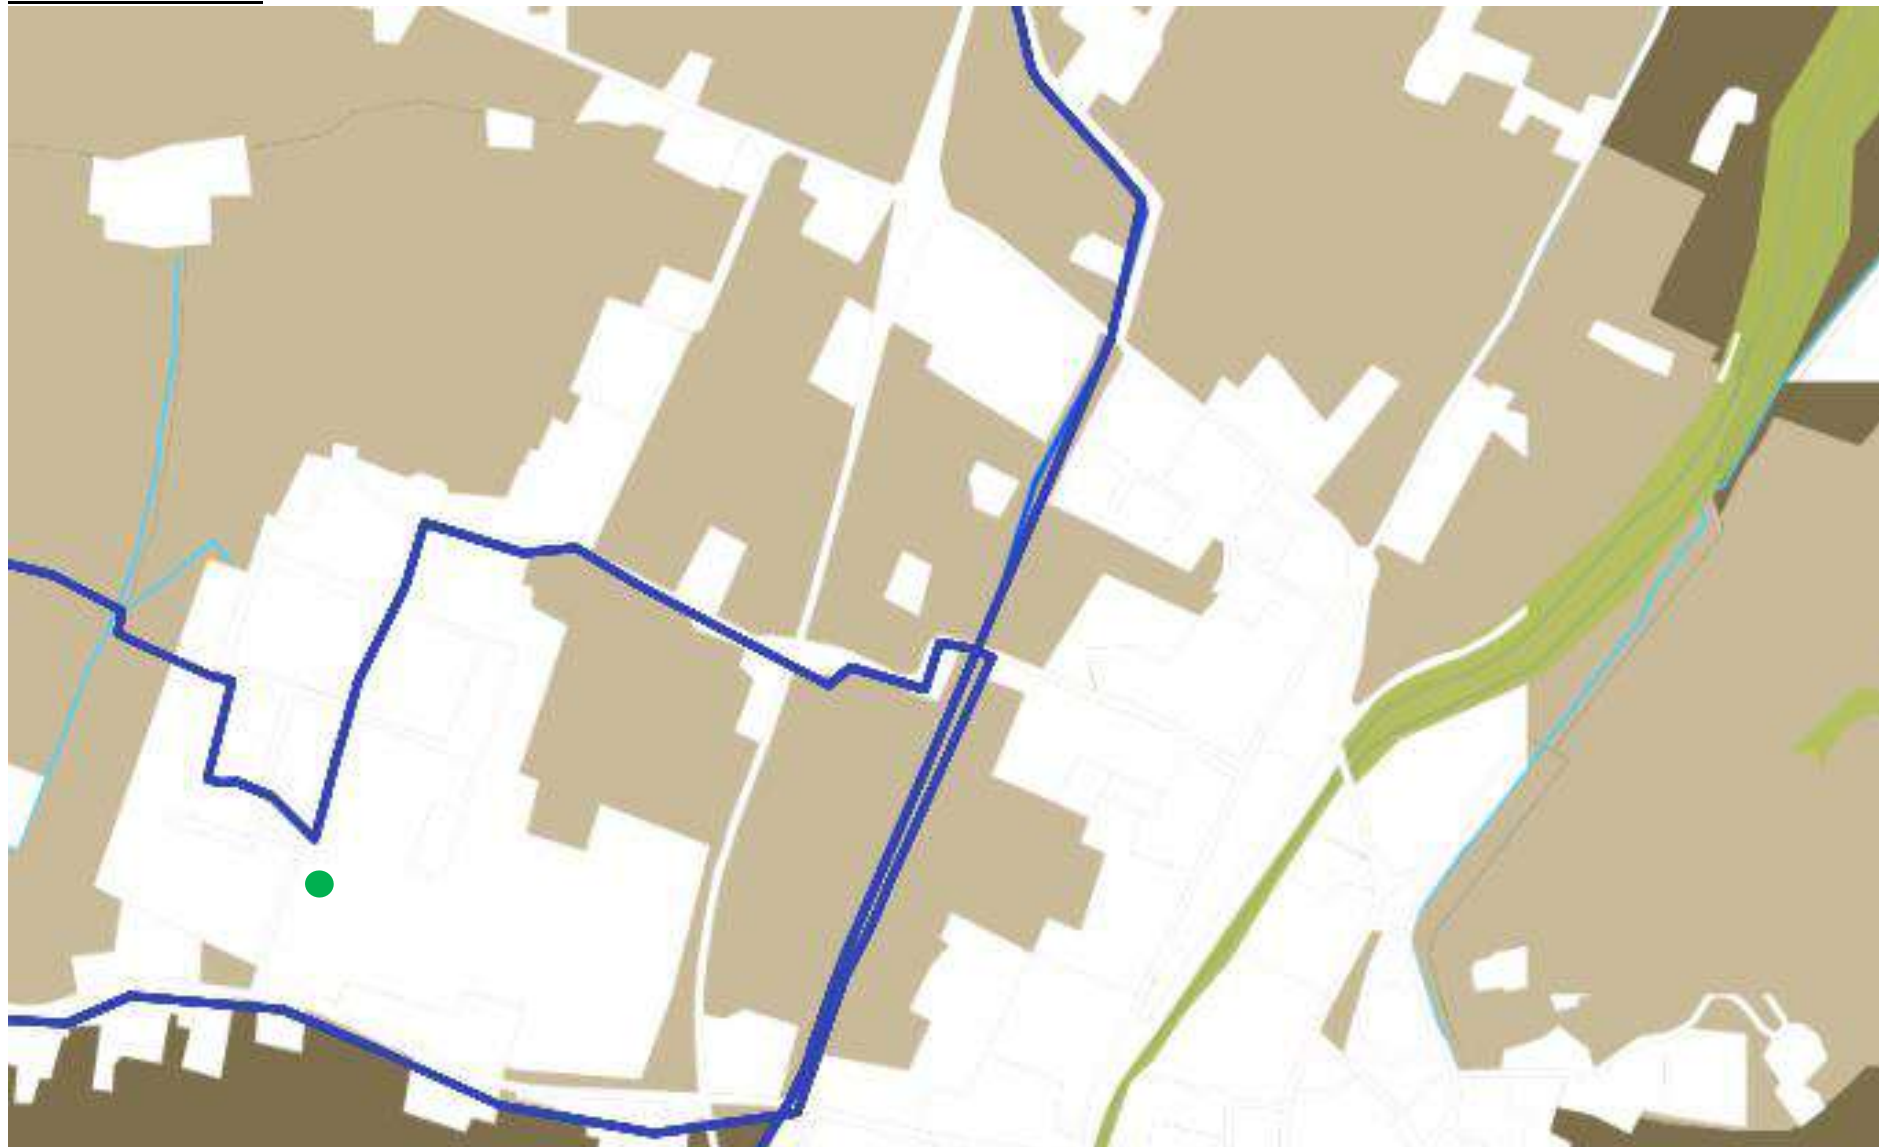


● Nord Est Ecologia Srl

Tav. 3 - Energia e Ambiente

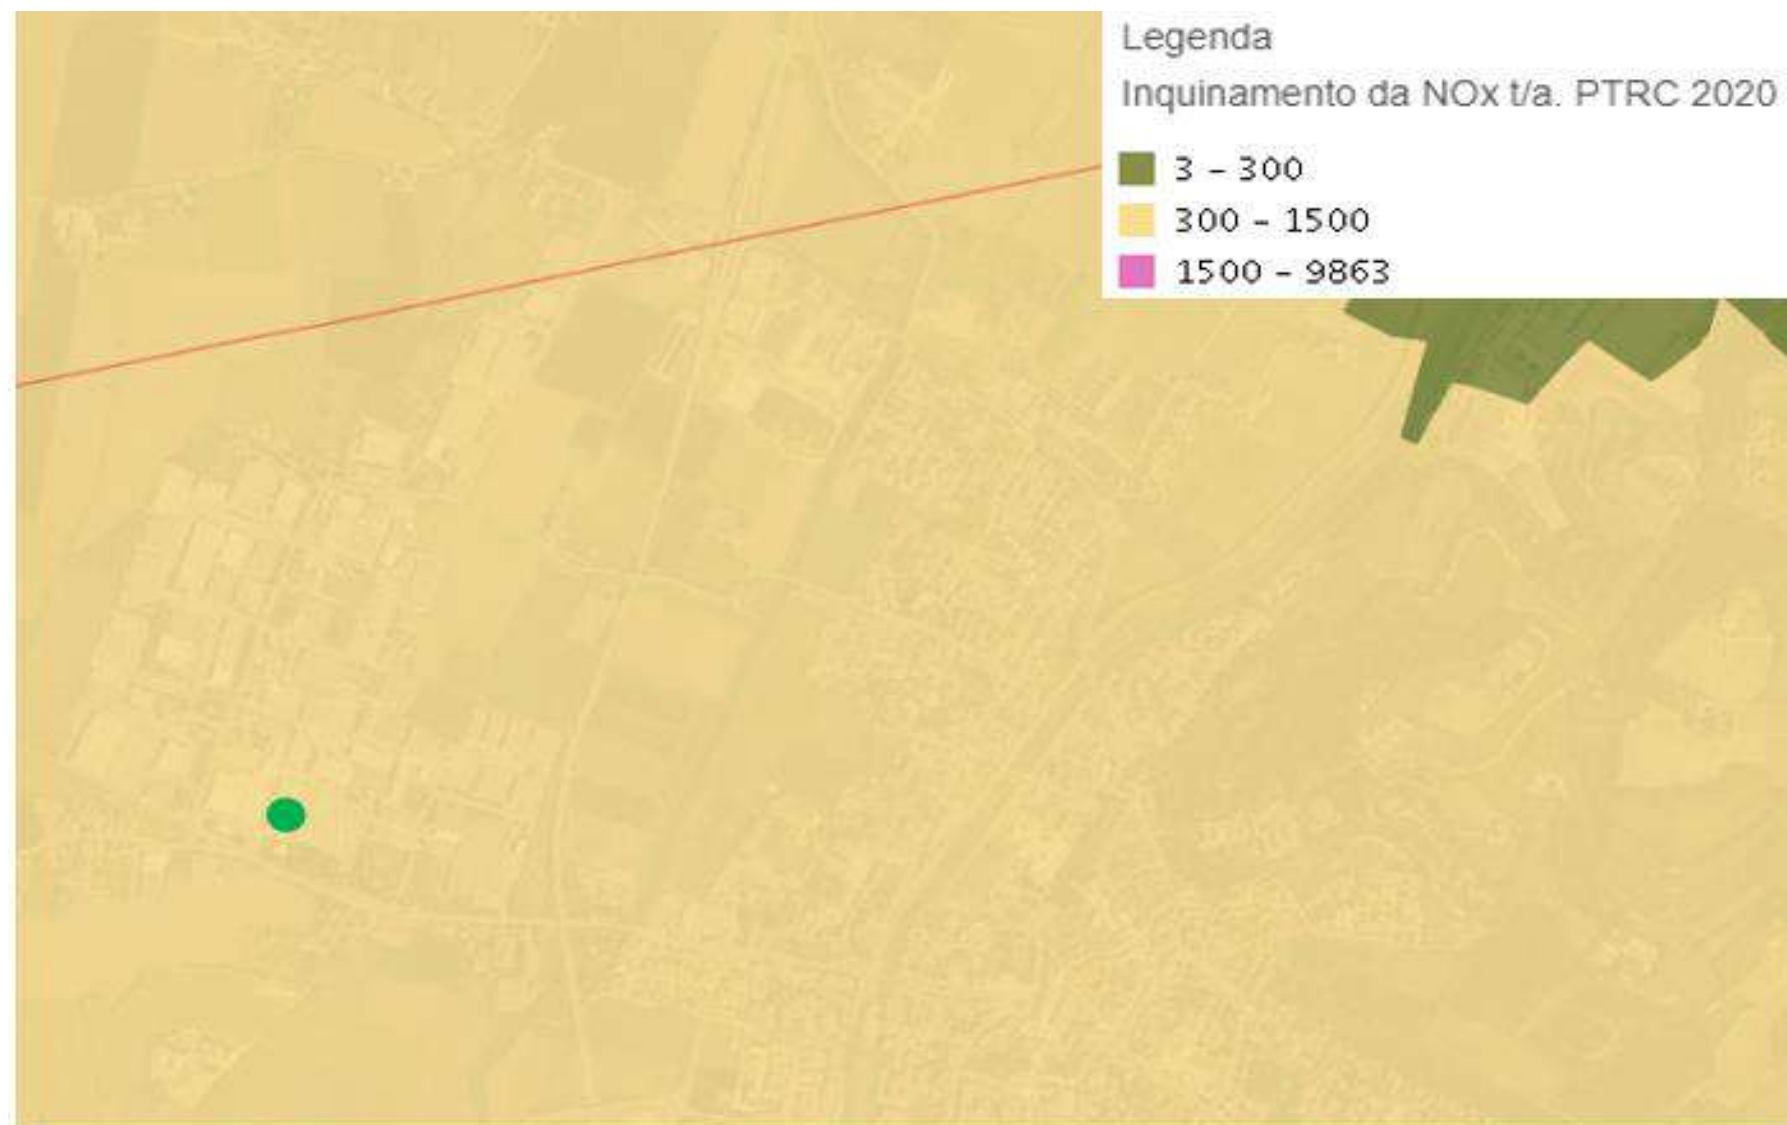

● Nord Est Ecologia Srl

Tav. 4 – Mobilità

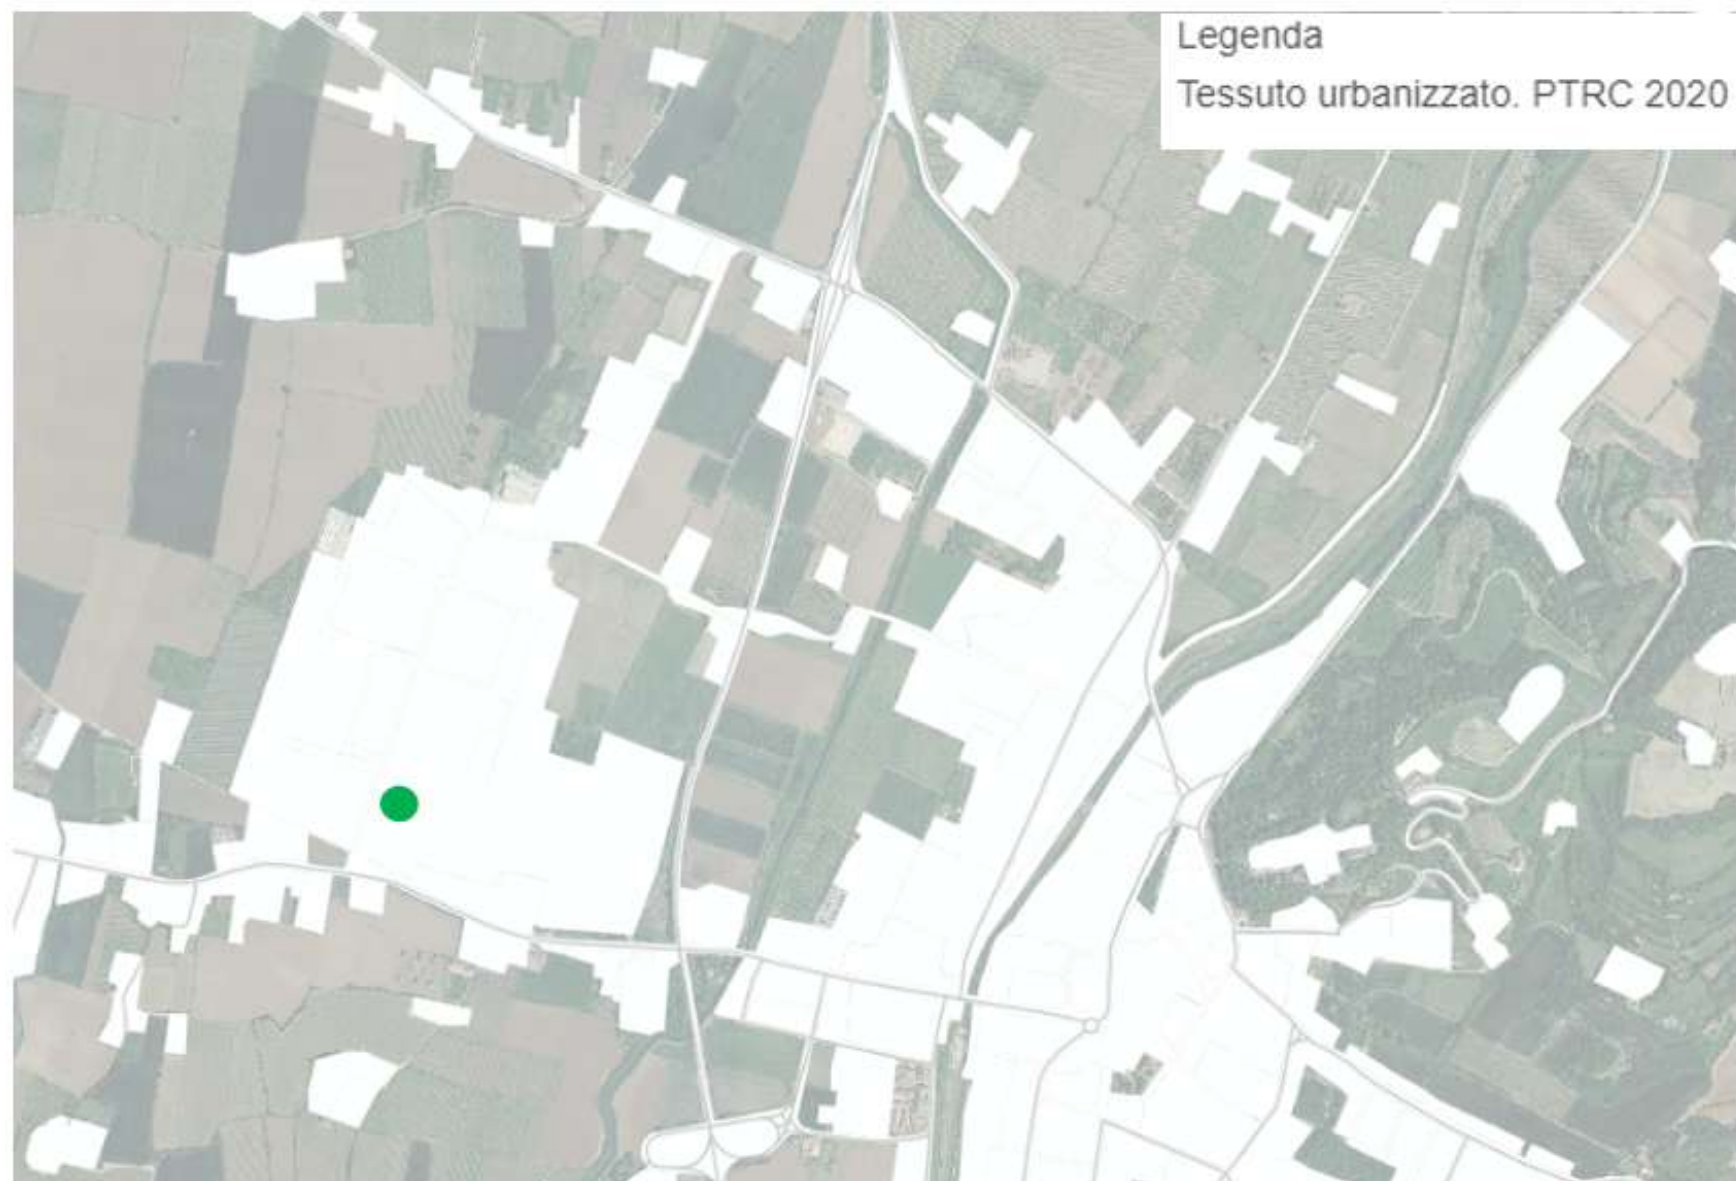


● Nord Est Ecologia Srl

Tav. 5a - Sviluppo Economico Produttivo




● Nord Est Ecologia Srl

Tav. 1.1B del PTCP – (estratto) Carta dei vincoli e della pianificazione territoriale

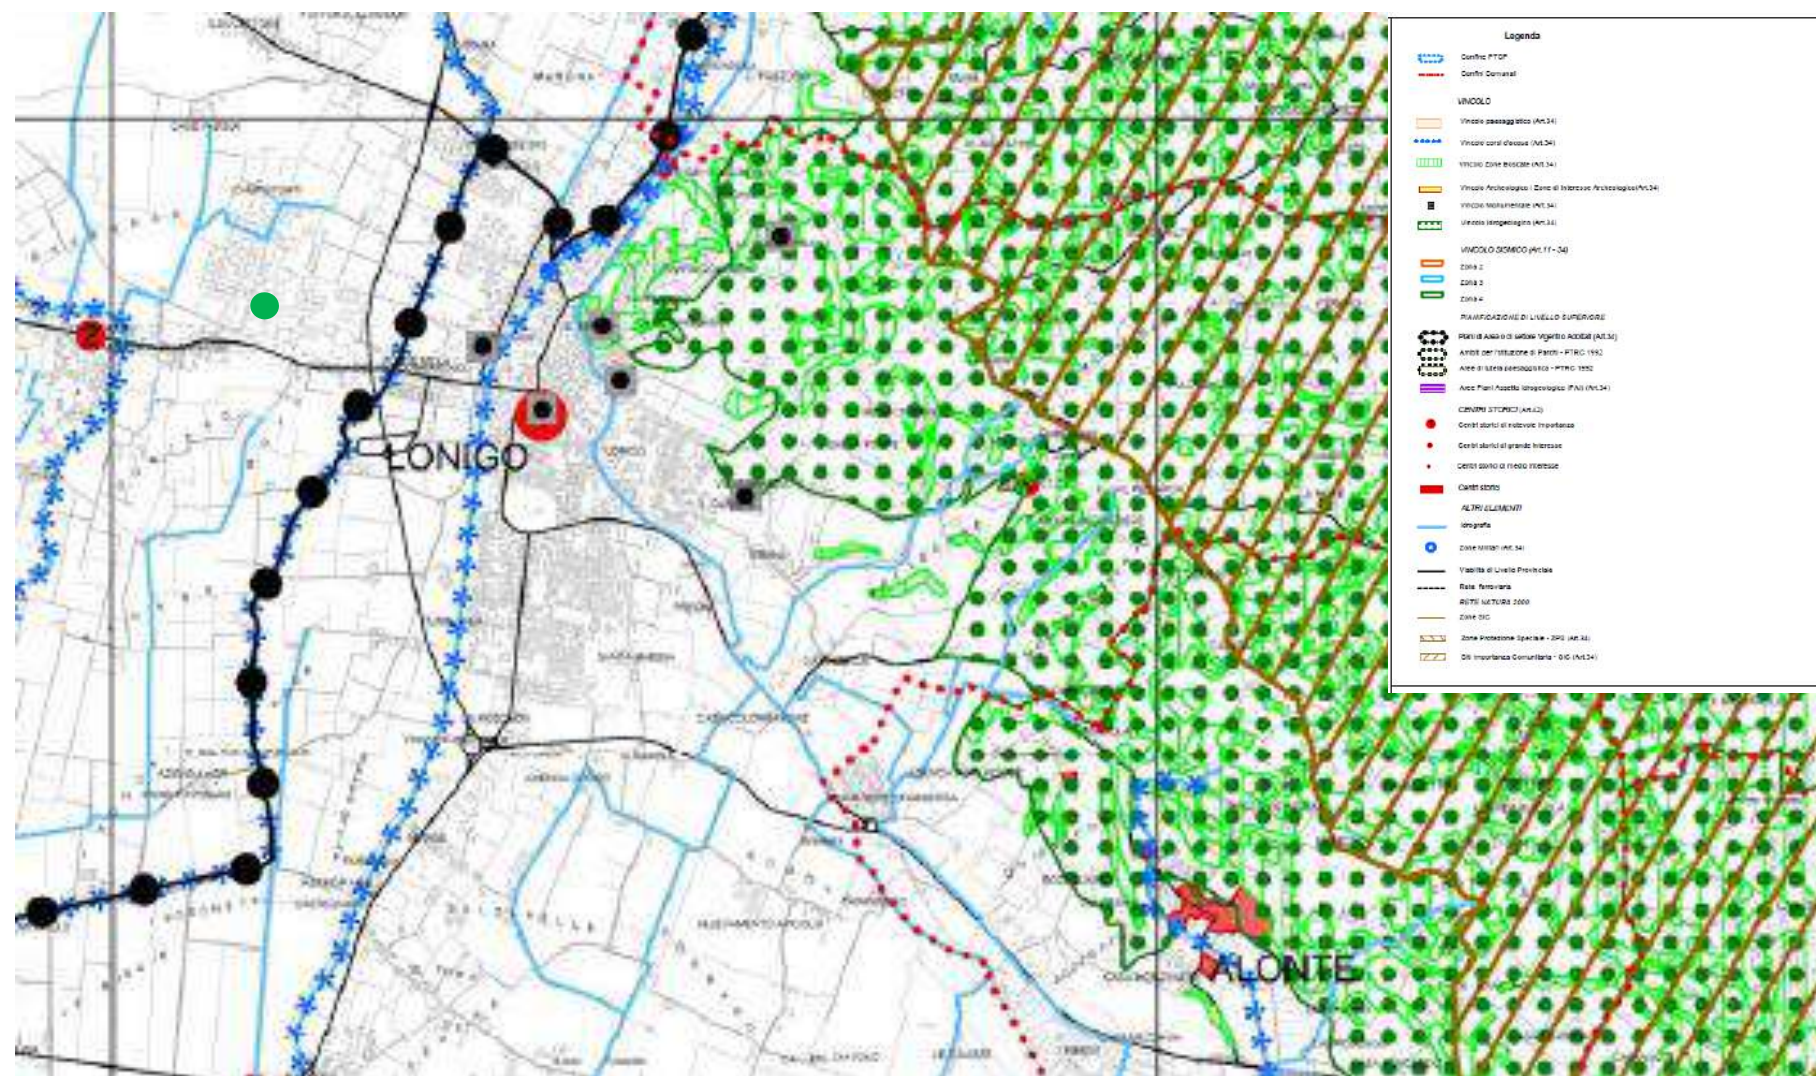


● Nord Est Ecologia Srl


Tav. 1.2B del PTCP – (estratto) Carta dei vincoli e della pianificazione territoriale

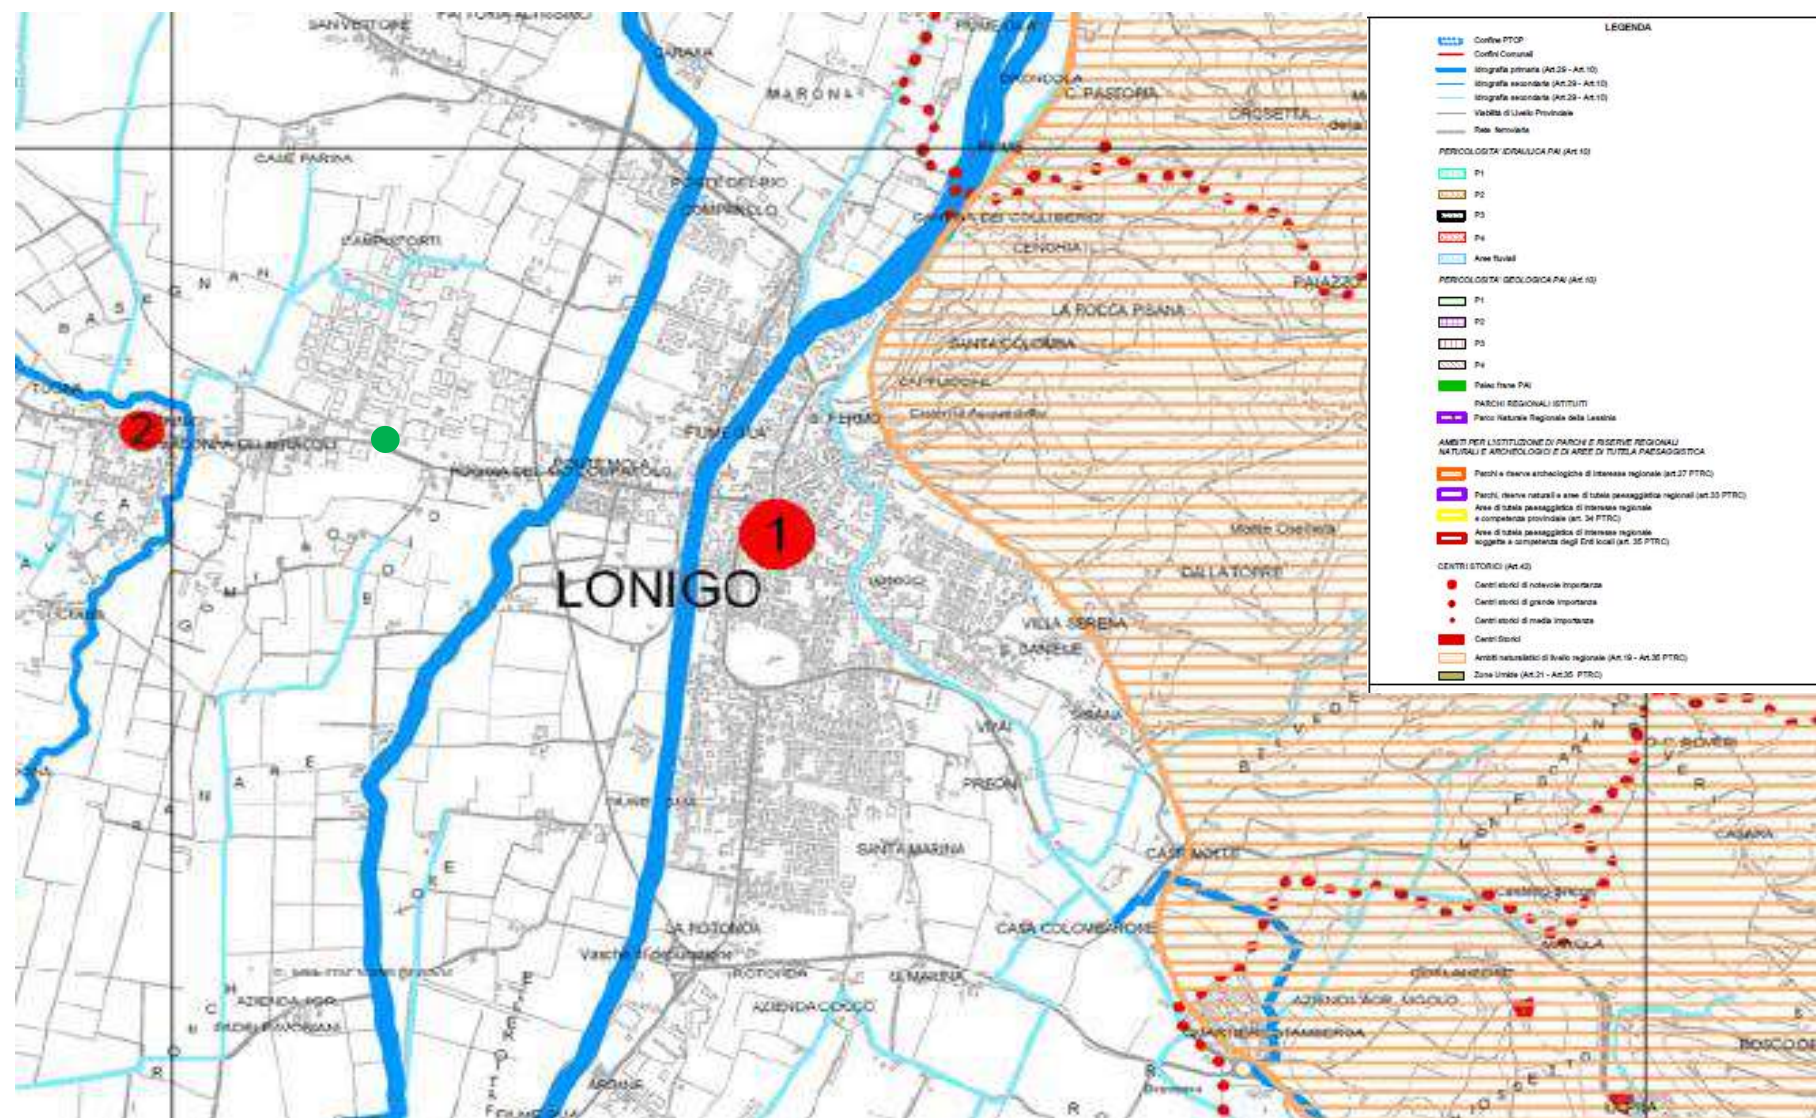

Tav. 2.1 B del PTCP – (estratto) Carta della fragilità

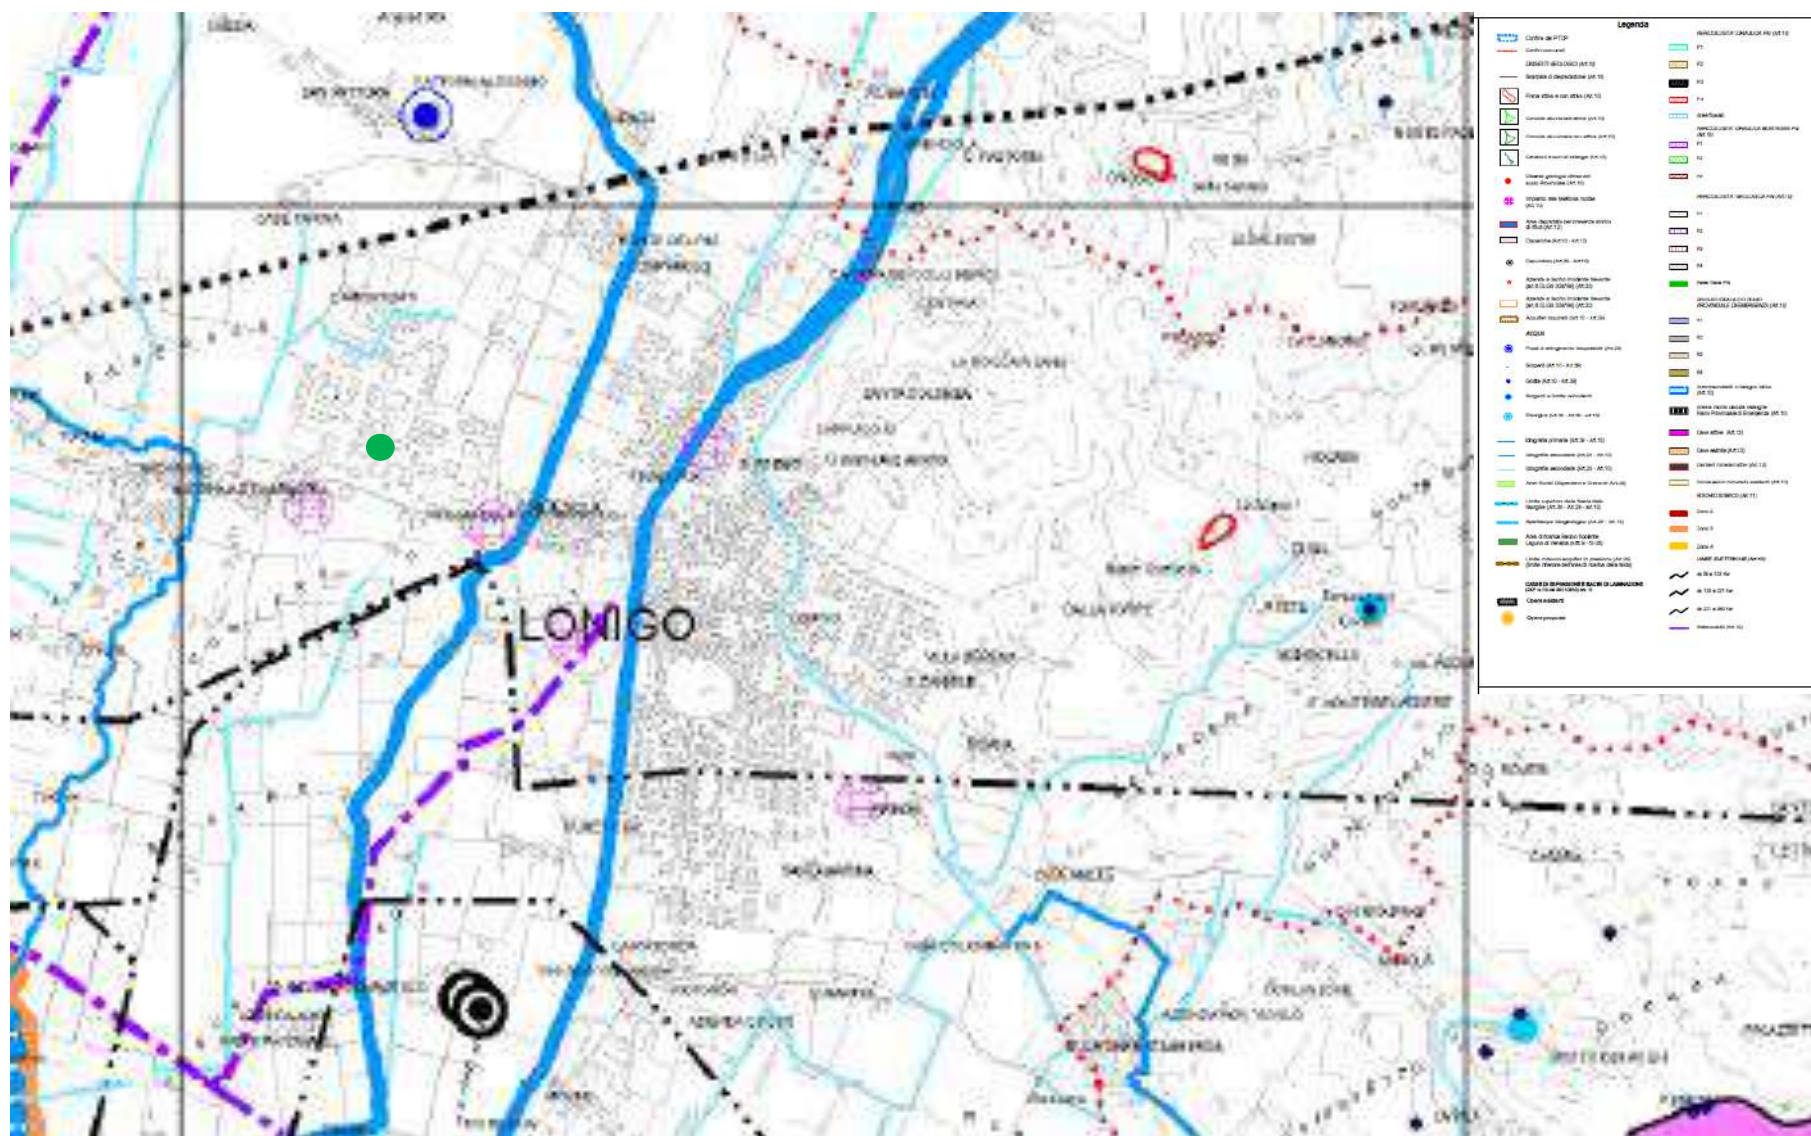


Tav. 3.1 B del PTCP – (estratto) Sistema ambientale

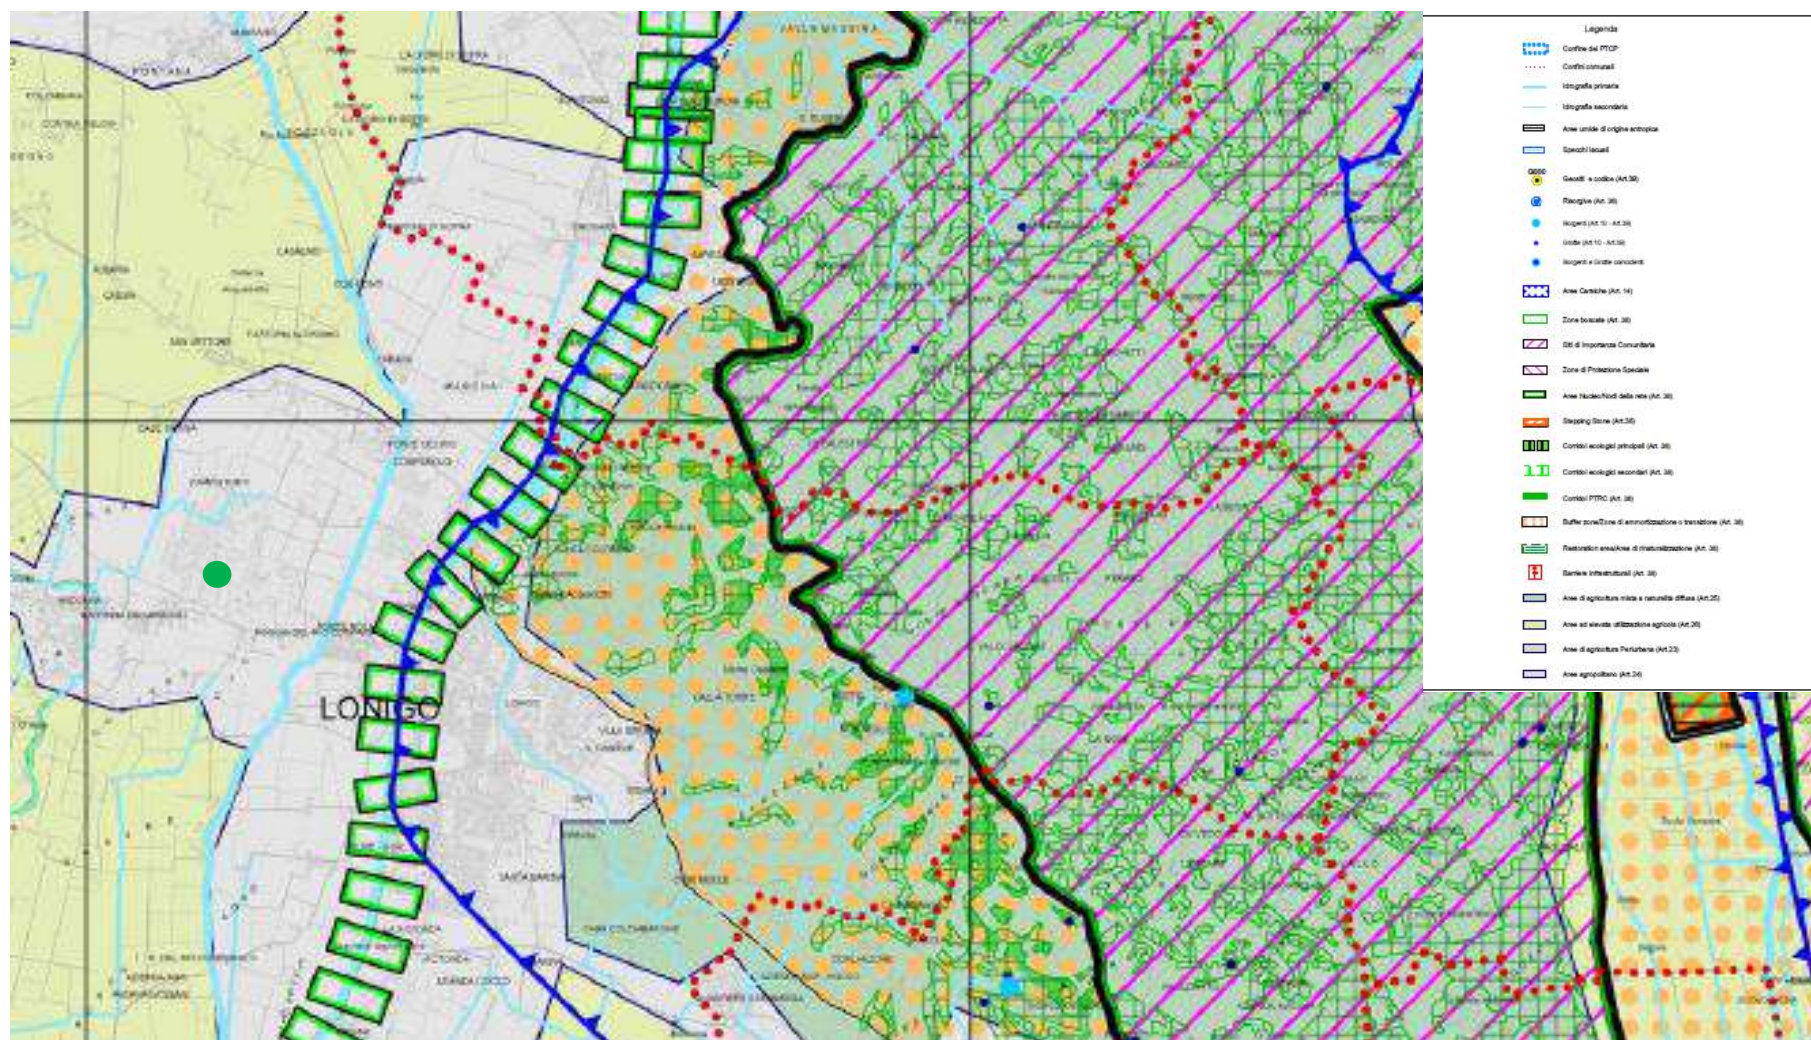


● Nord Est Ecologia Srl - Estratto TAV 3.1 B "Sistema ambientale"

Tav. 4.1 B del PTCP – (estratto) Sistema insediativo infrastrutturale

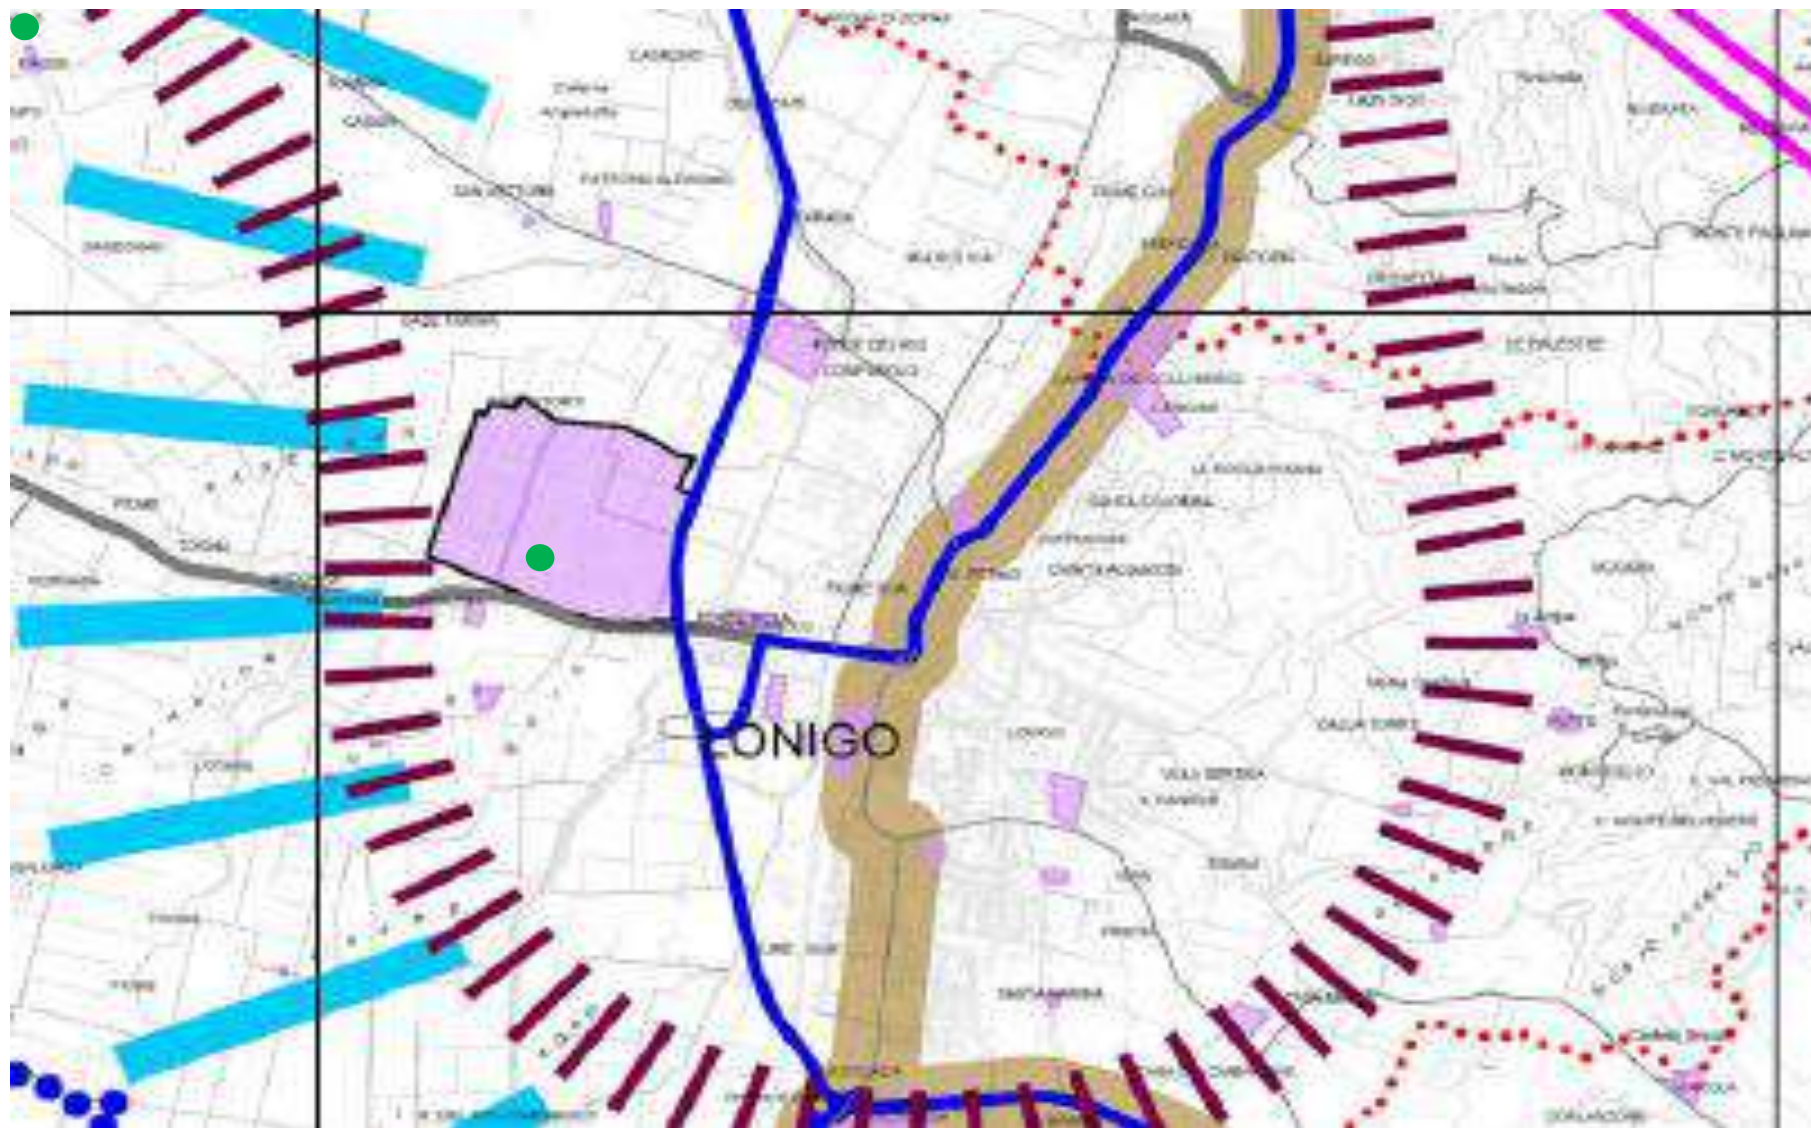

● Nord Est Ecologia Srl - Estratto TAV 4.1 B "Sistema insediativo infrastrutturale"

Tav. 5.1 B del PTCP – Sistema del paesaggio

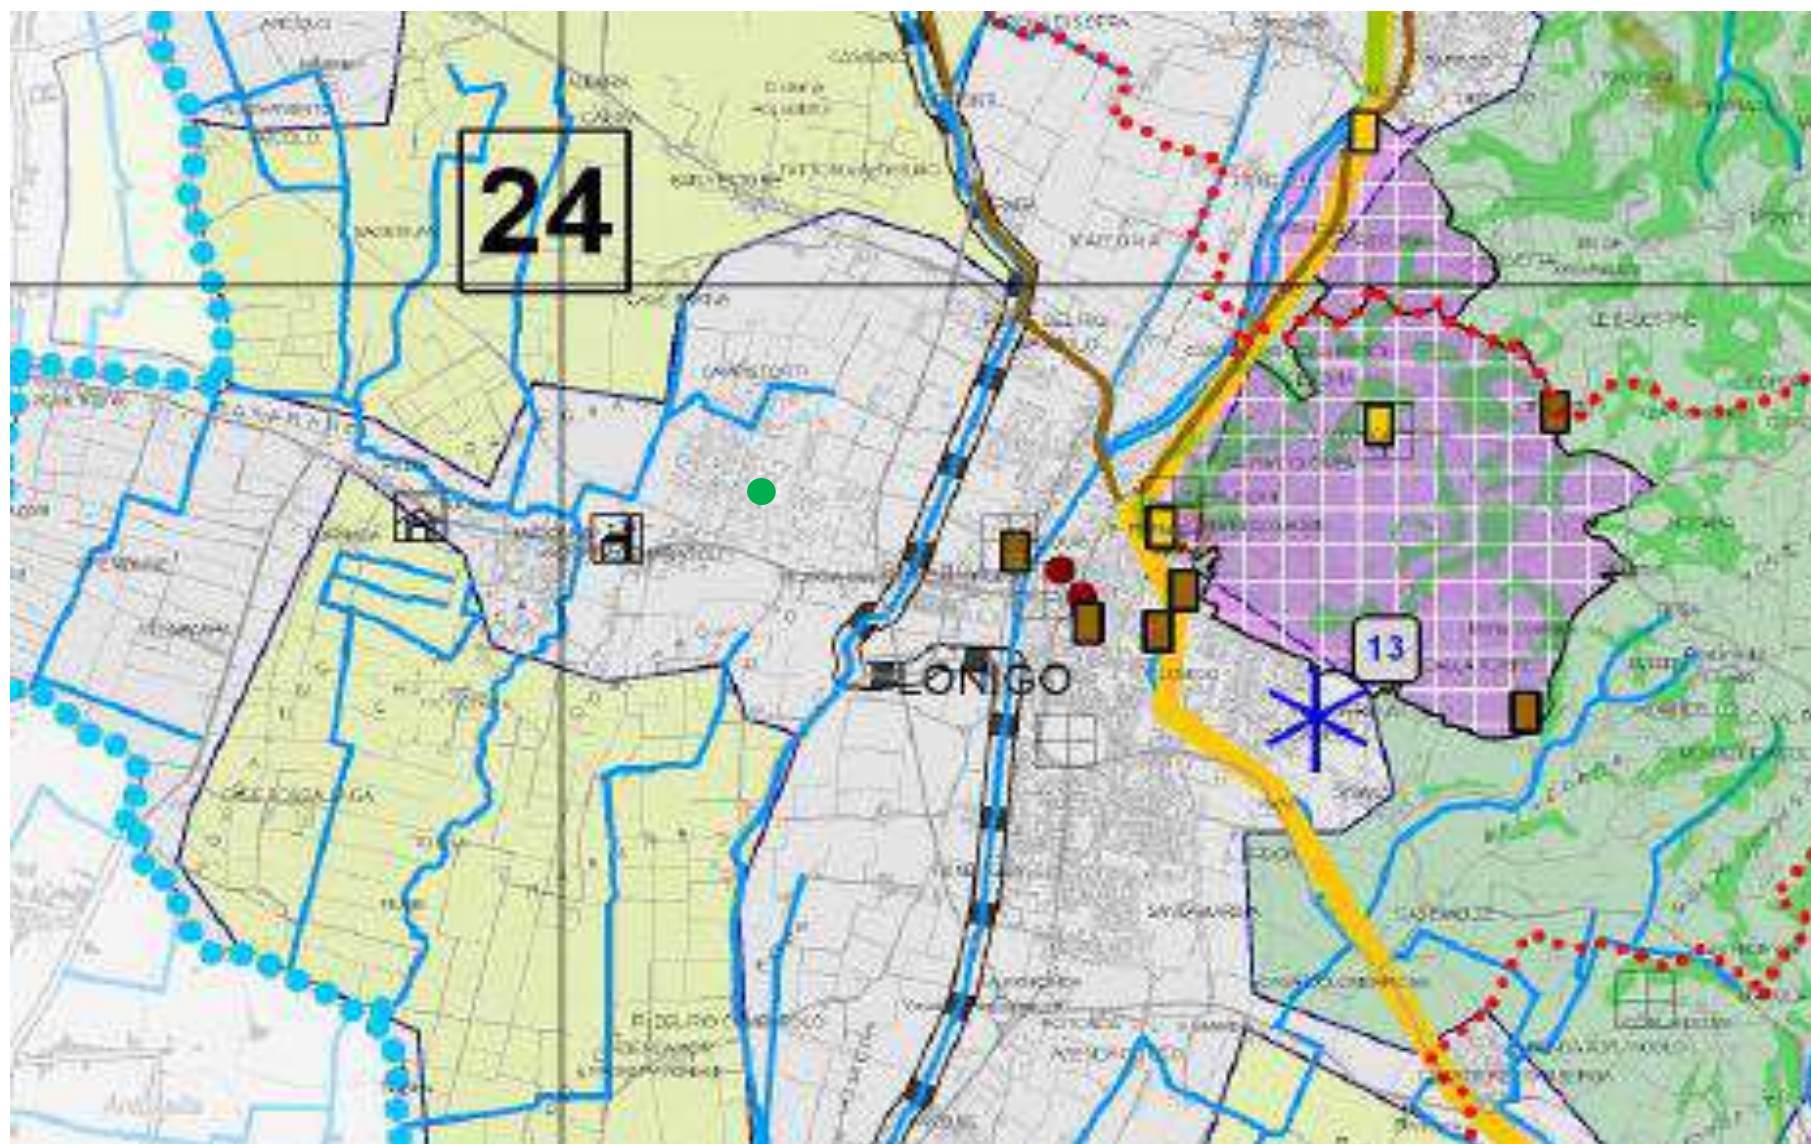

● Nord Est Ecologia Srl - Estratto TAV 5.1 B "Sistema del paesaggio"

Estratto Piano Classificazione Acustica del Comune di Lonigo




LEGENDA

Classe	Descrizione	Colore	Limiti di zona (dBA)	
			notturno (23.00-05.00)	diurno (06.00-22.00)
I	aree particolarmente protette	verde	40	50
II	aree destinate ad uso prevalentemente residenziale	giallo	45	55
III	aree di tipo misto	arancione	50	60
IV	aree di intensa attività umana	rosso	55	65
V	aree prevalentemente industriali	viola	60	70
VI	aree esclusivamente industriali	blu	70	70

Altre aree	Grafia
Fascia di transizione tra zone di comune limitrofo	linea tratteggiata
Strade principali	linea blu
Strade di attraversamento	linea rossa
Fascia di pertinenza stradale	linea tratteggiata
Fascia "A" di pertinenza ferroviaria	linea tratteggiata
Fascia "B" di pertinenza ferroviaria	linea tratteggiata
Area destinata a manifestazioni e spettacoli a carattere temporaneo	area tratteggiata

● Nord Est Ecologia Srl - Estratto TAV 5.1 B "Sistema del paesaggio"

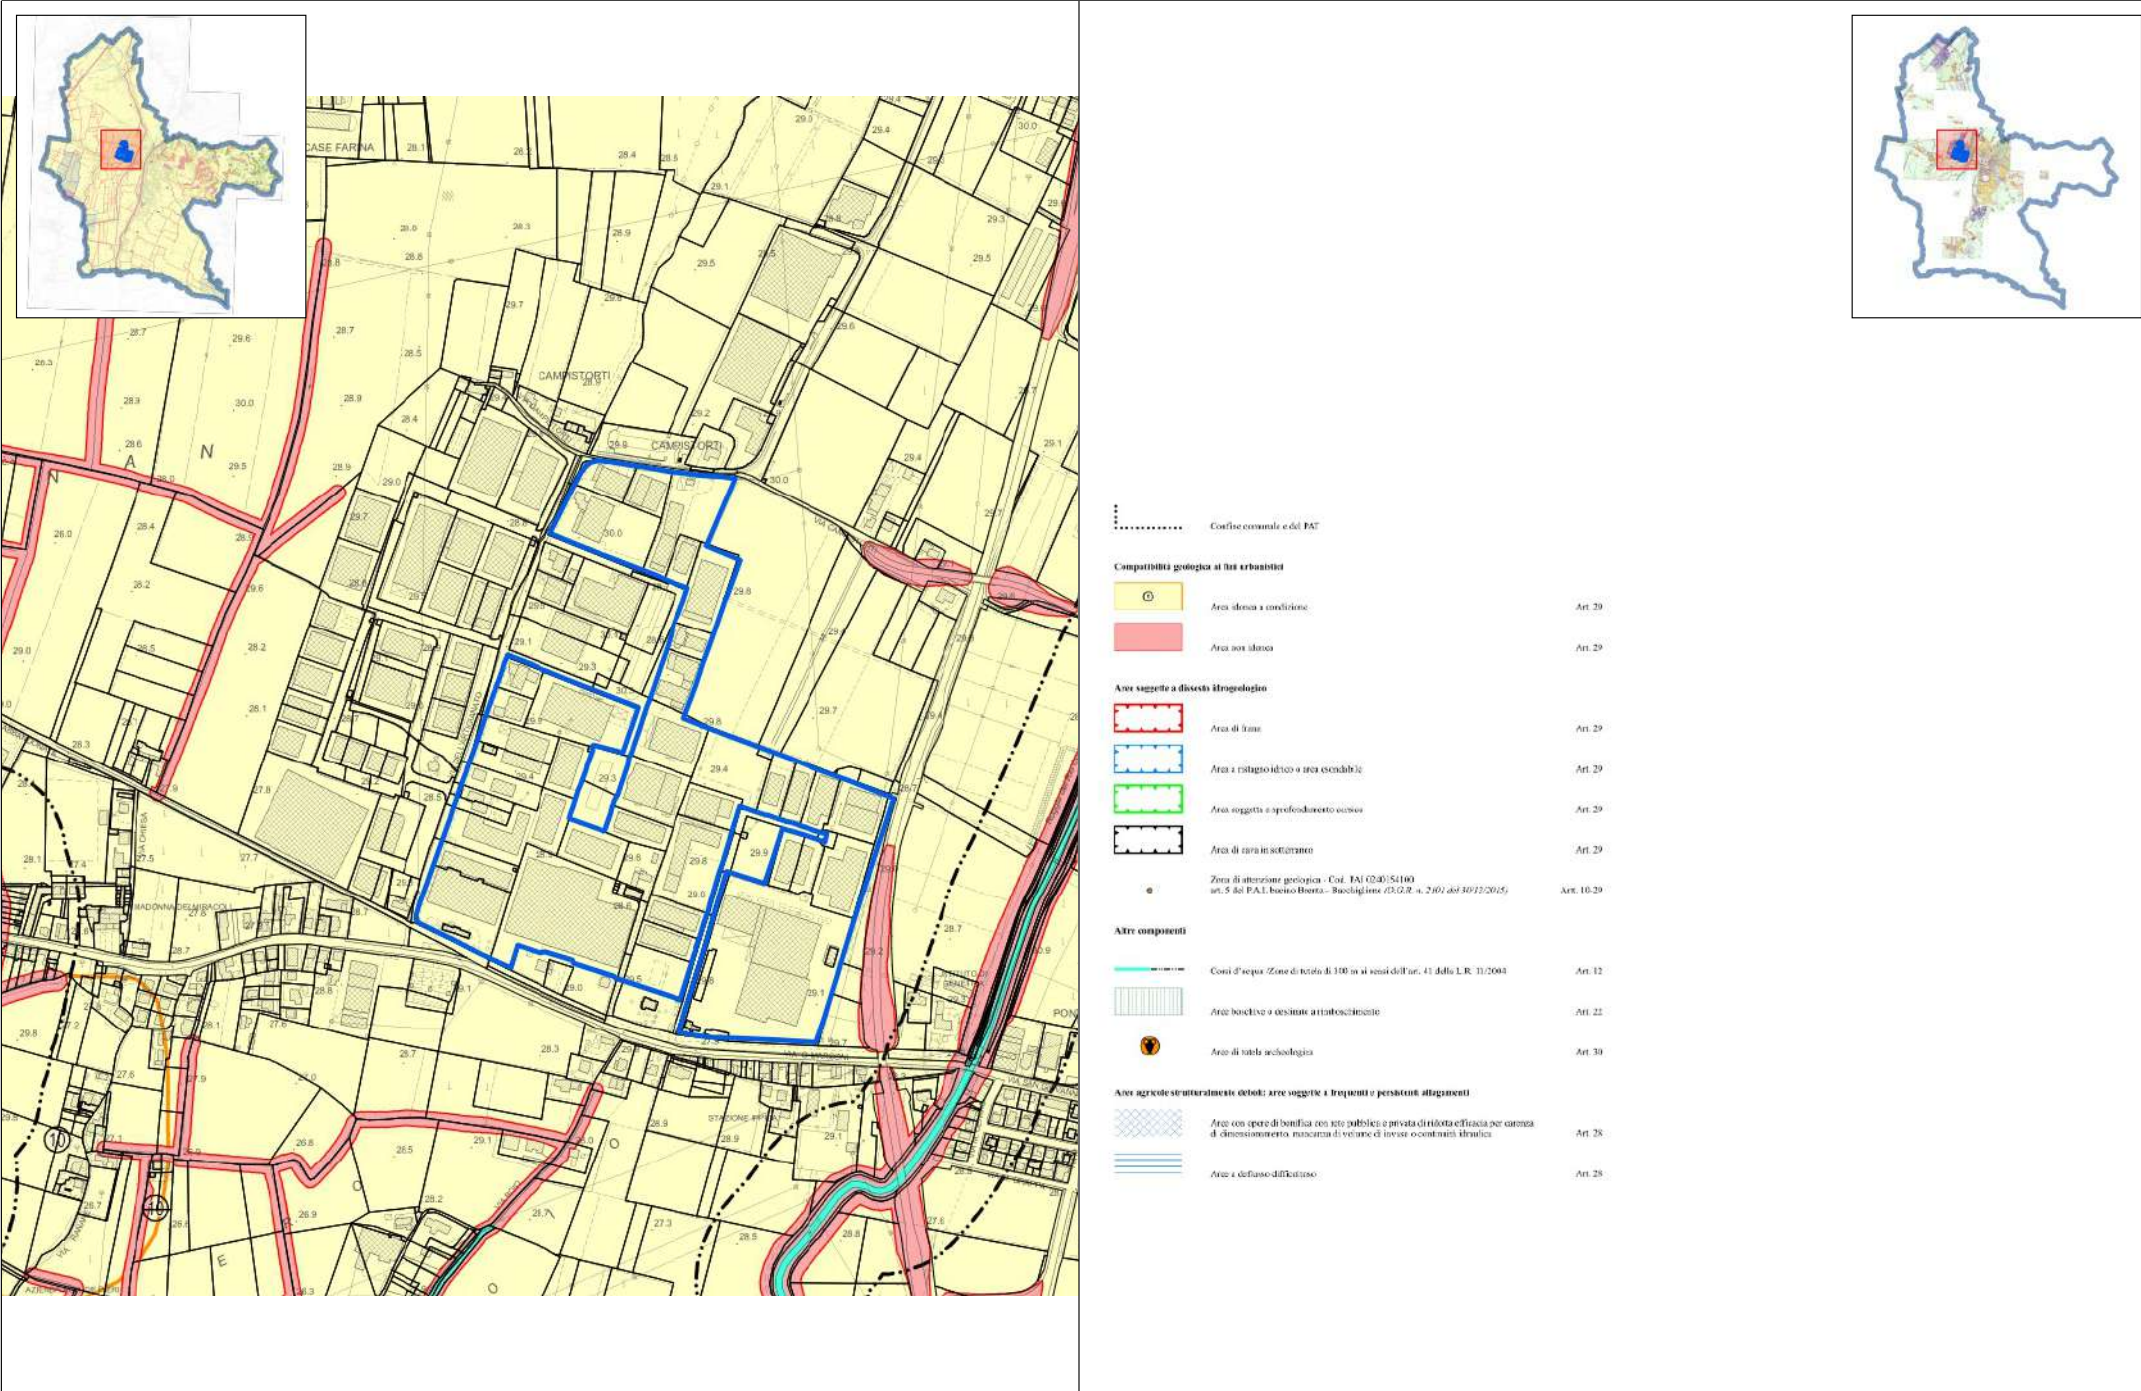

- Confine comunale e del PAT
- Compatibilità geologica ai fini urbanistici**
- Area densa a condizione Art. 29
 - Area non densa Art. 29
- Aree soggette a dissesto idrogeologico**
- Area di frana Art. 29
 - Area a rischio idrico o area esondabile Art. 29
 - Area soggetta a sprofondamento occluso Art. 29
 - Area di carsi in sottoragno Art. 29
- Zona di attenzione geologica - Cod. PAI (2.40) 54100 art. 5 del P.A.I. bacino Brenta - Bacchiglione (D.G.R. n. 2102 del 30/12/2015) Art. 10.29
- Altre componenti**
- Corsi d'acqua / Zone di tutela di 100 m ai sensi dell'art. 41 della L.R. 11/2008 Art. 12
 - Aree boschive o destinate a riforestamento Art. 22
 - Aree di tutela archeologica Art. 30
- Aree agricole e ambienti deboli: aree soggette a frequenti o persistenti allagamenti**
- Aree con opere di bonifica con rete pubblica o privata di ridotta efficienza per cause di disseminamento, mancanza di vegetazione di lavoro o contorni idraulici Art. 28
 - Aree a deflusso difficoltoso Art. 28

