




COROGRAFIA
Scala 1:25'000

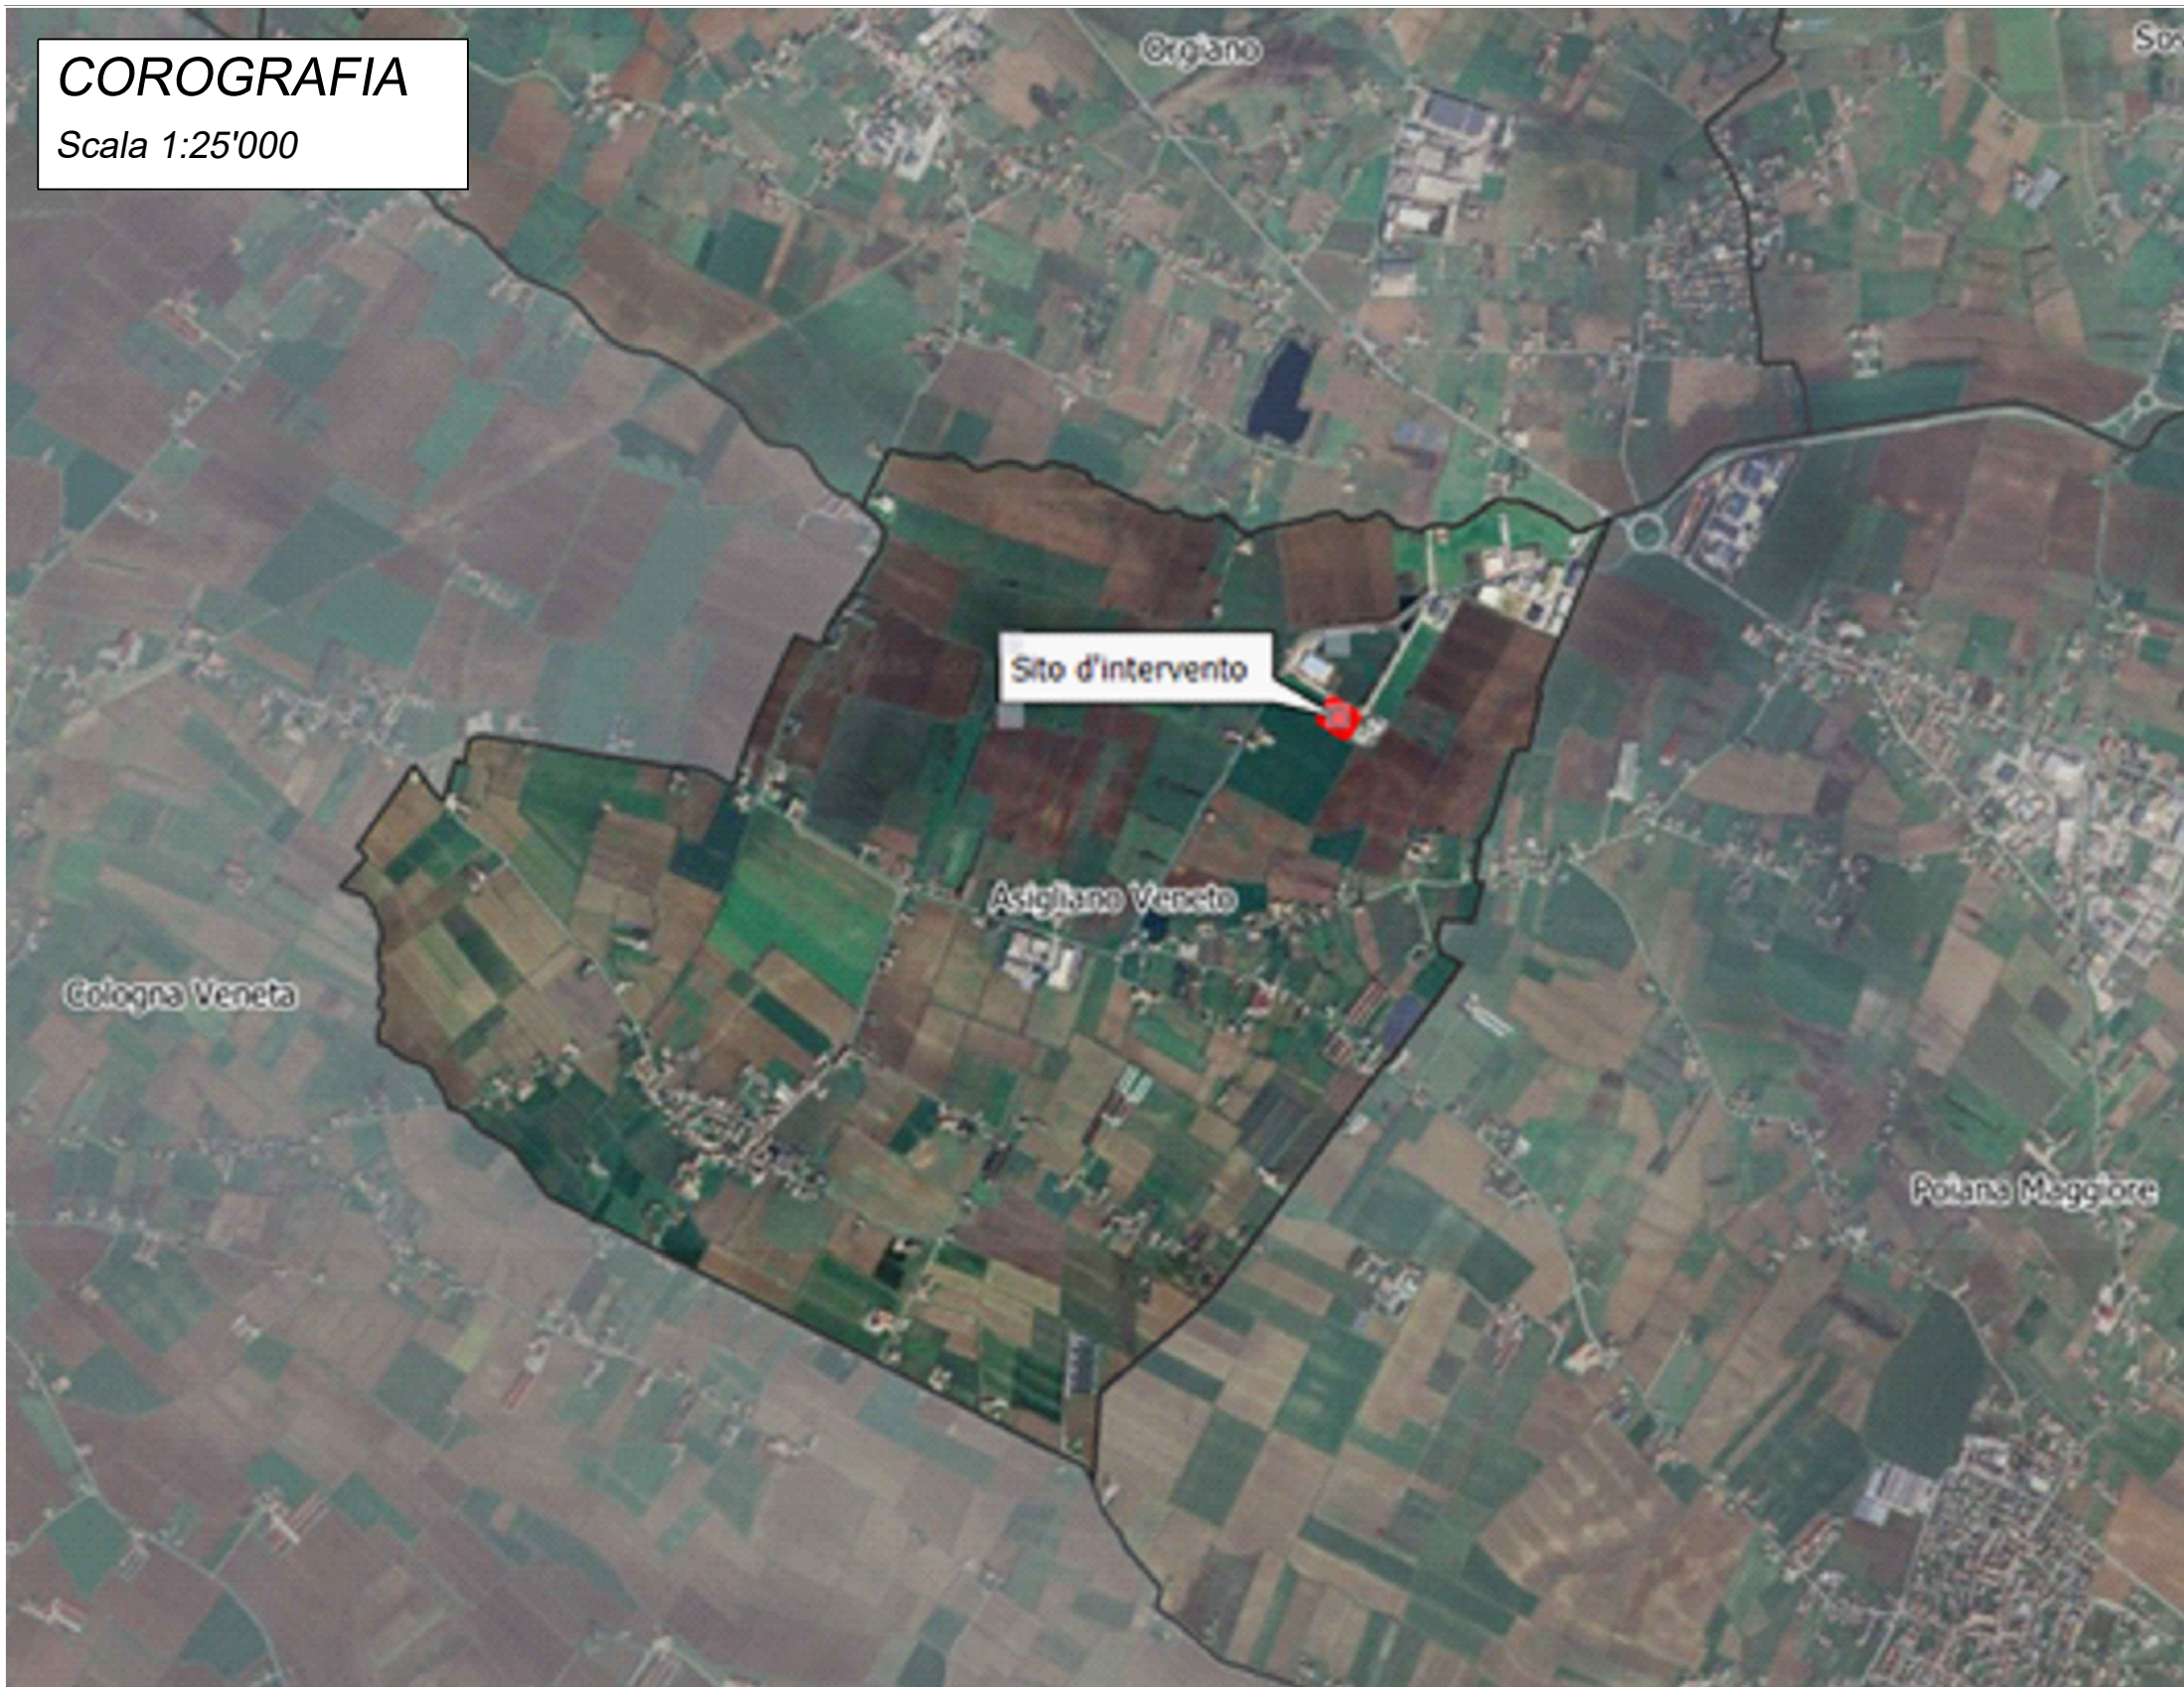

ESTRATTO CTR
Scala 1:5'000

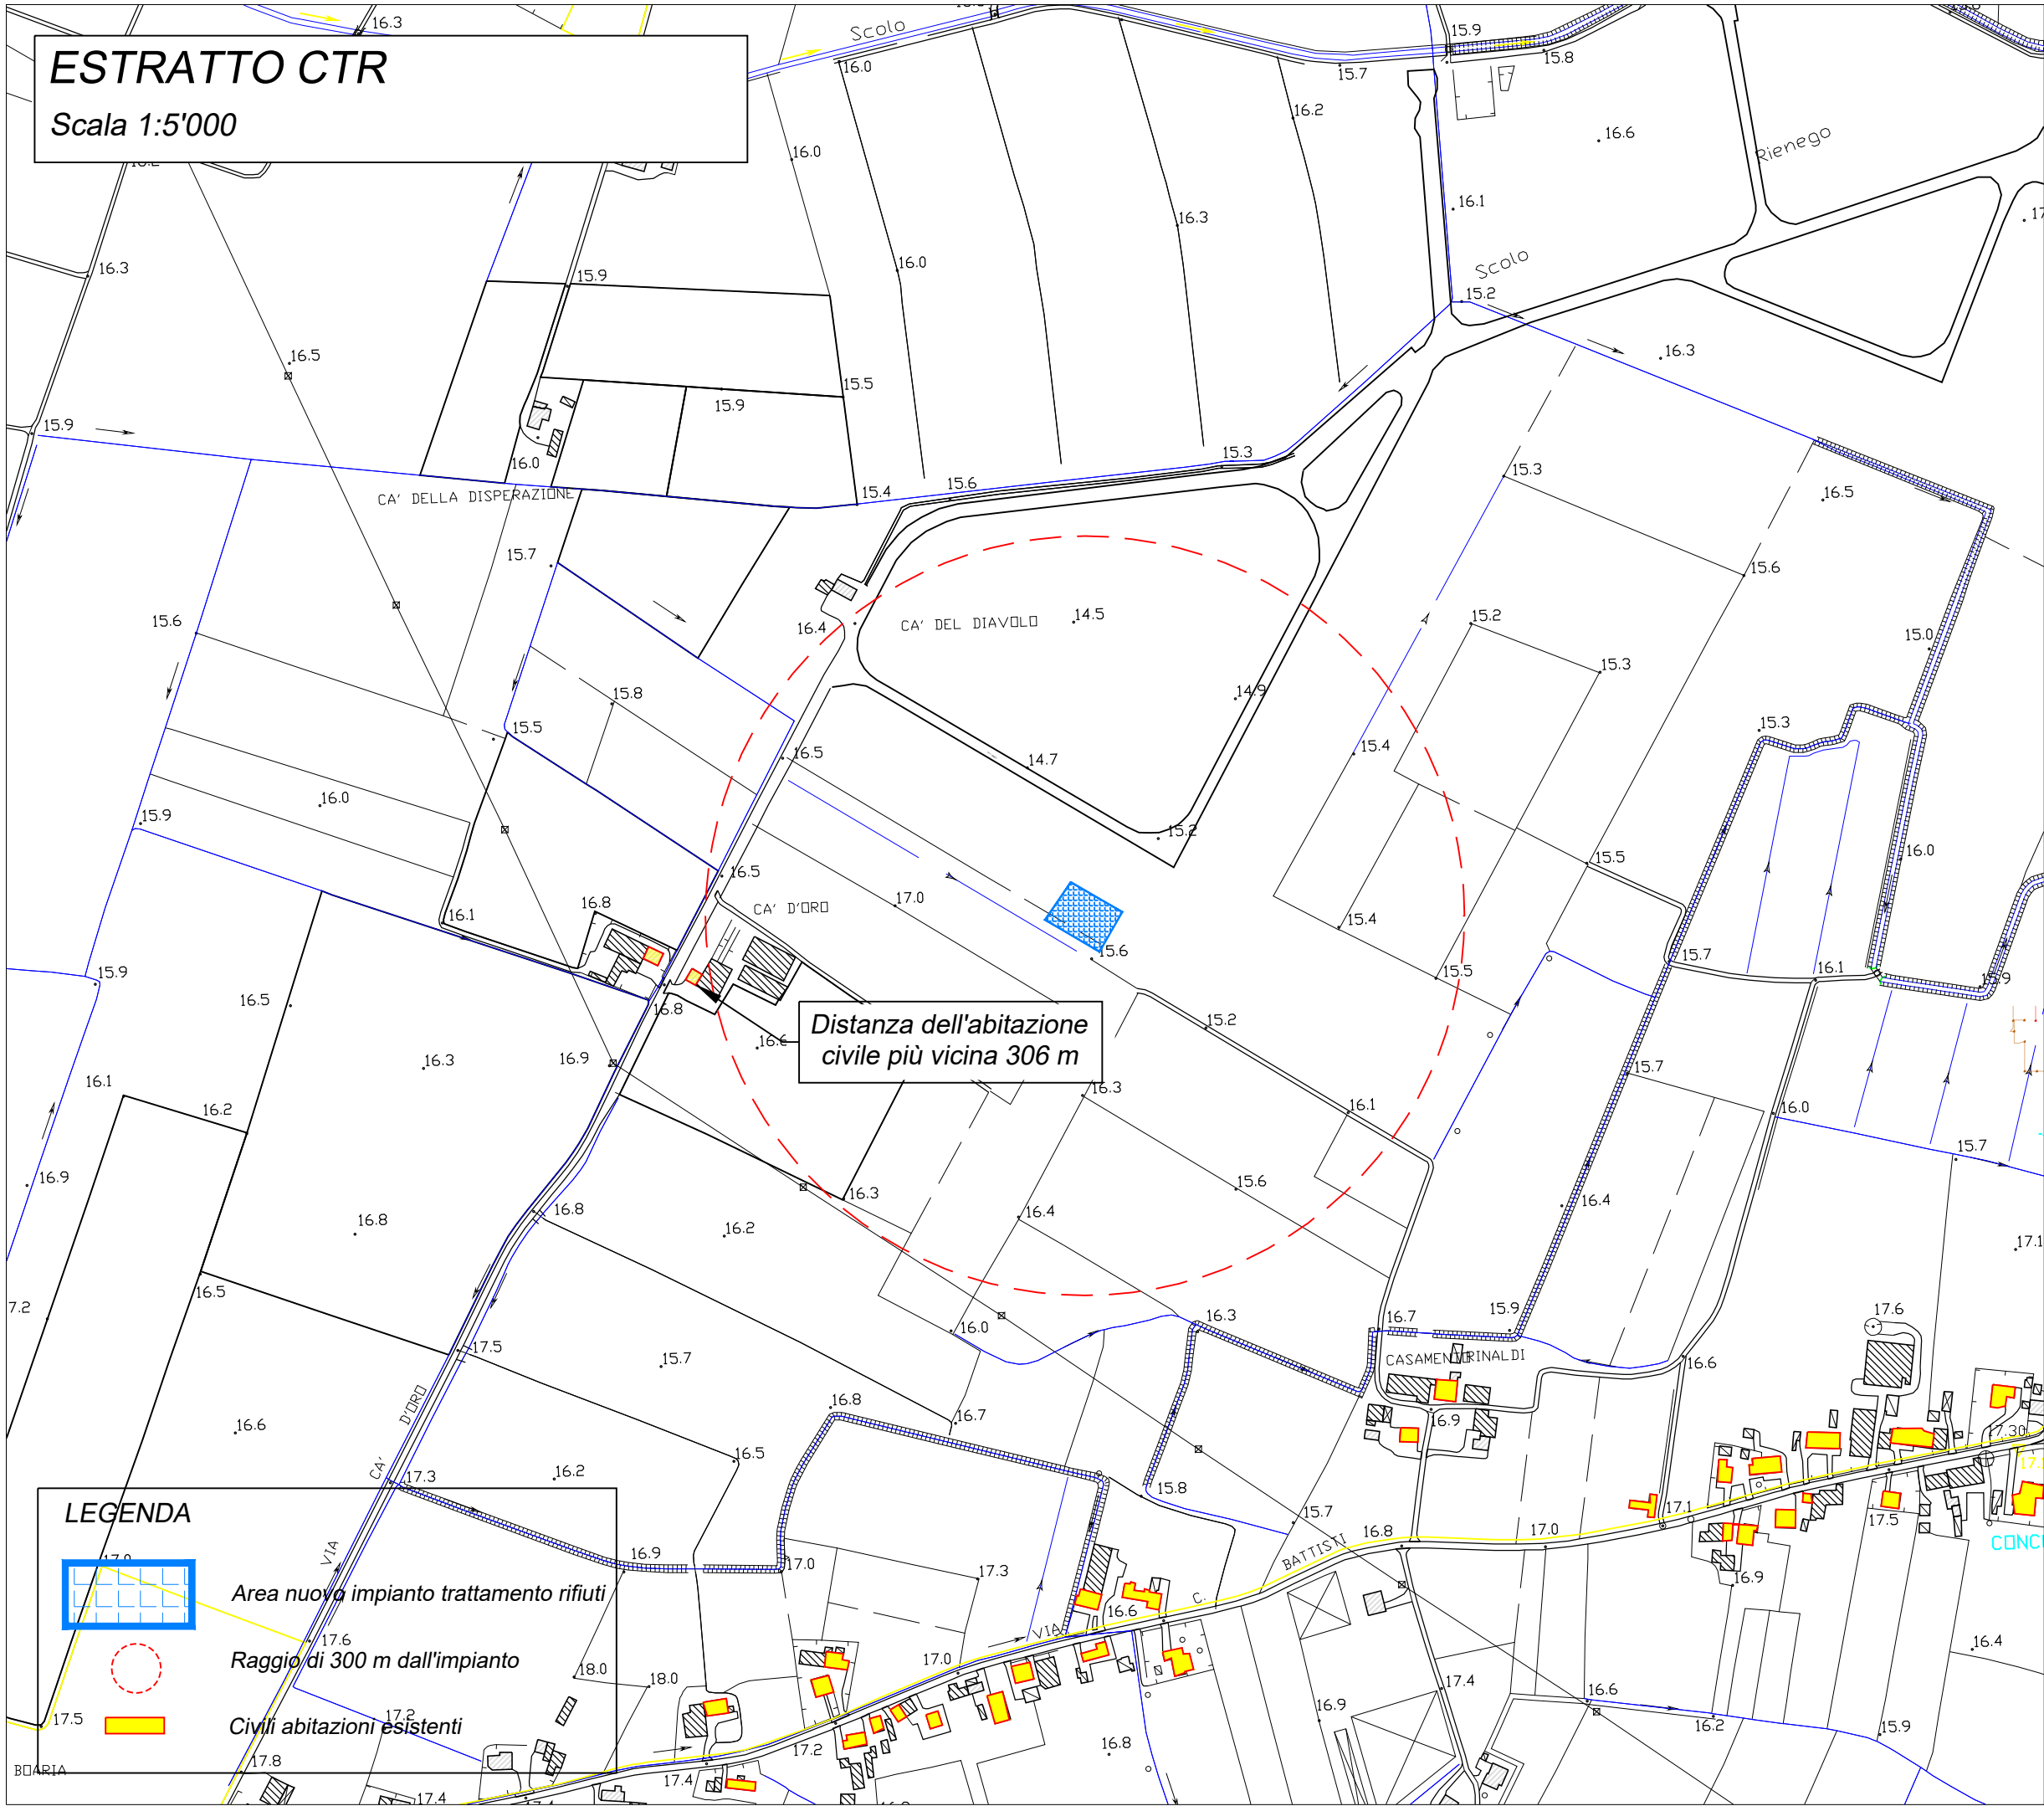

INQUADRAMENTO CATASTALE
Scala 1:2'000

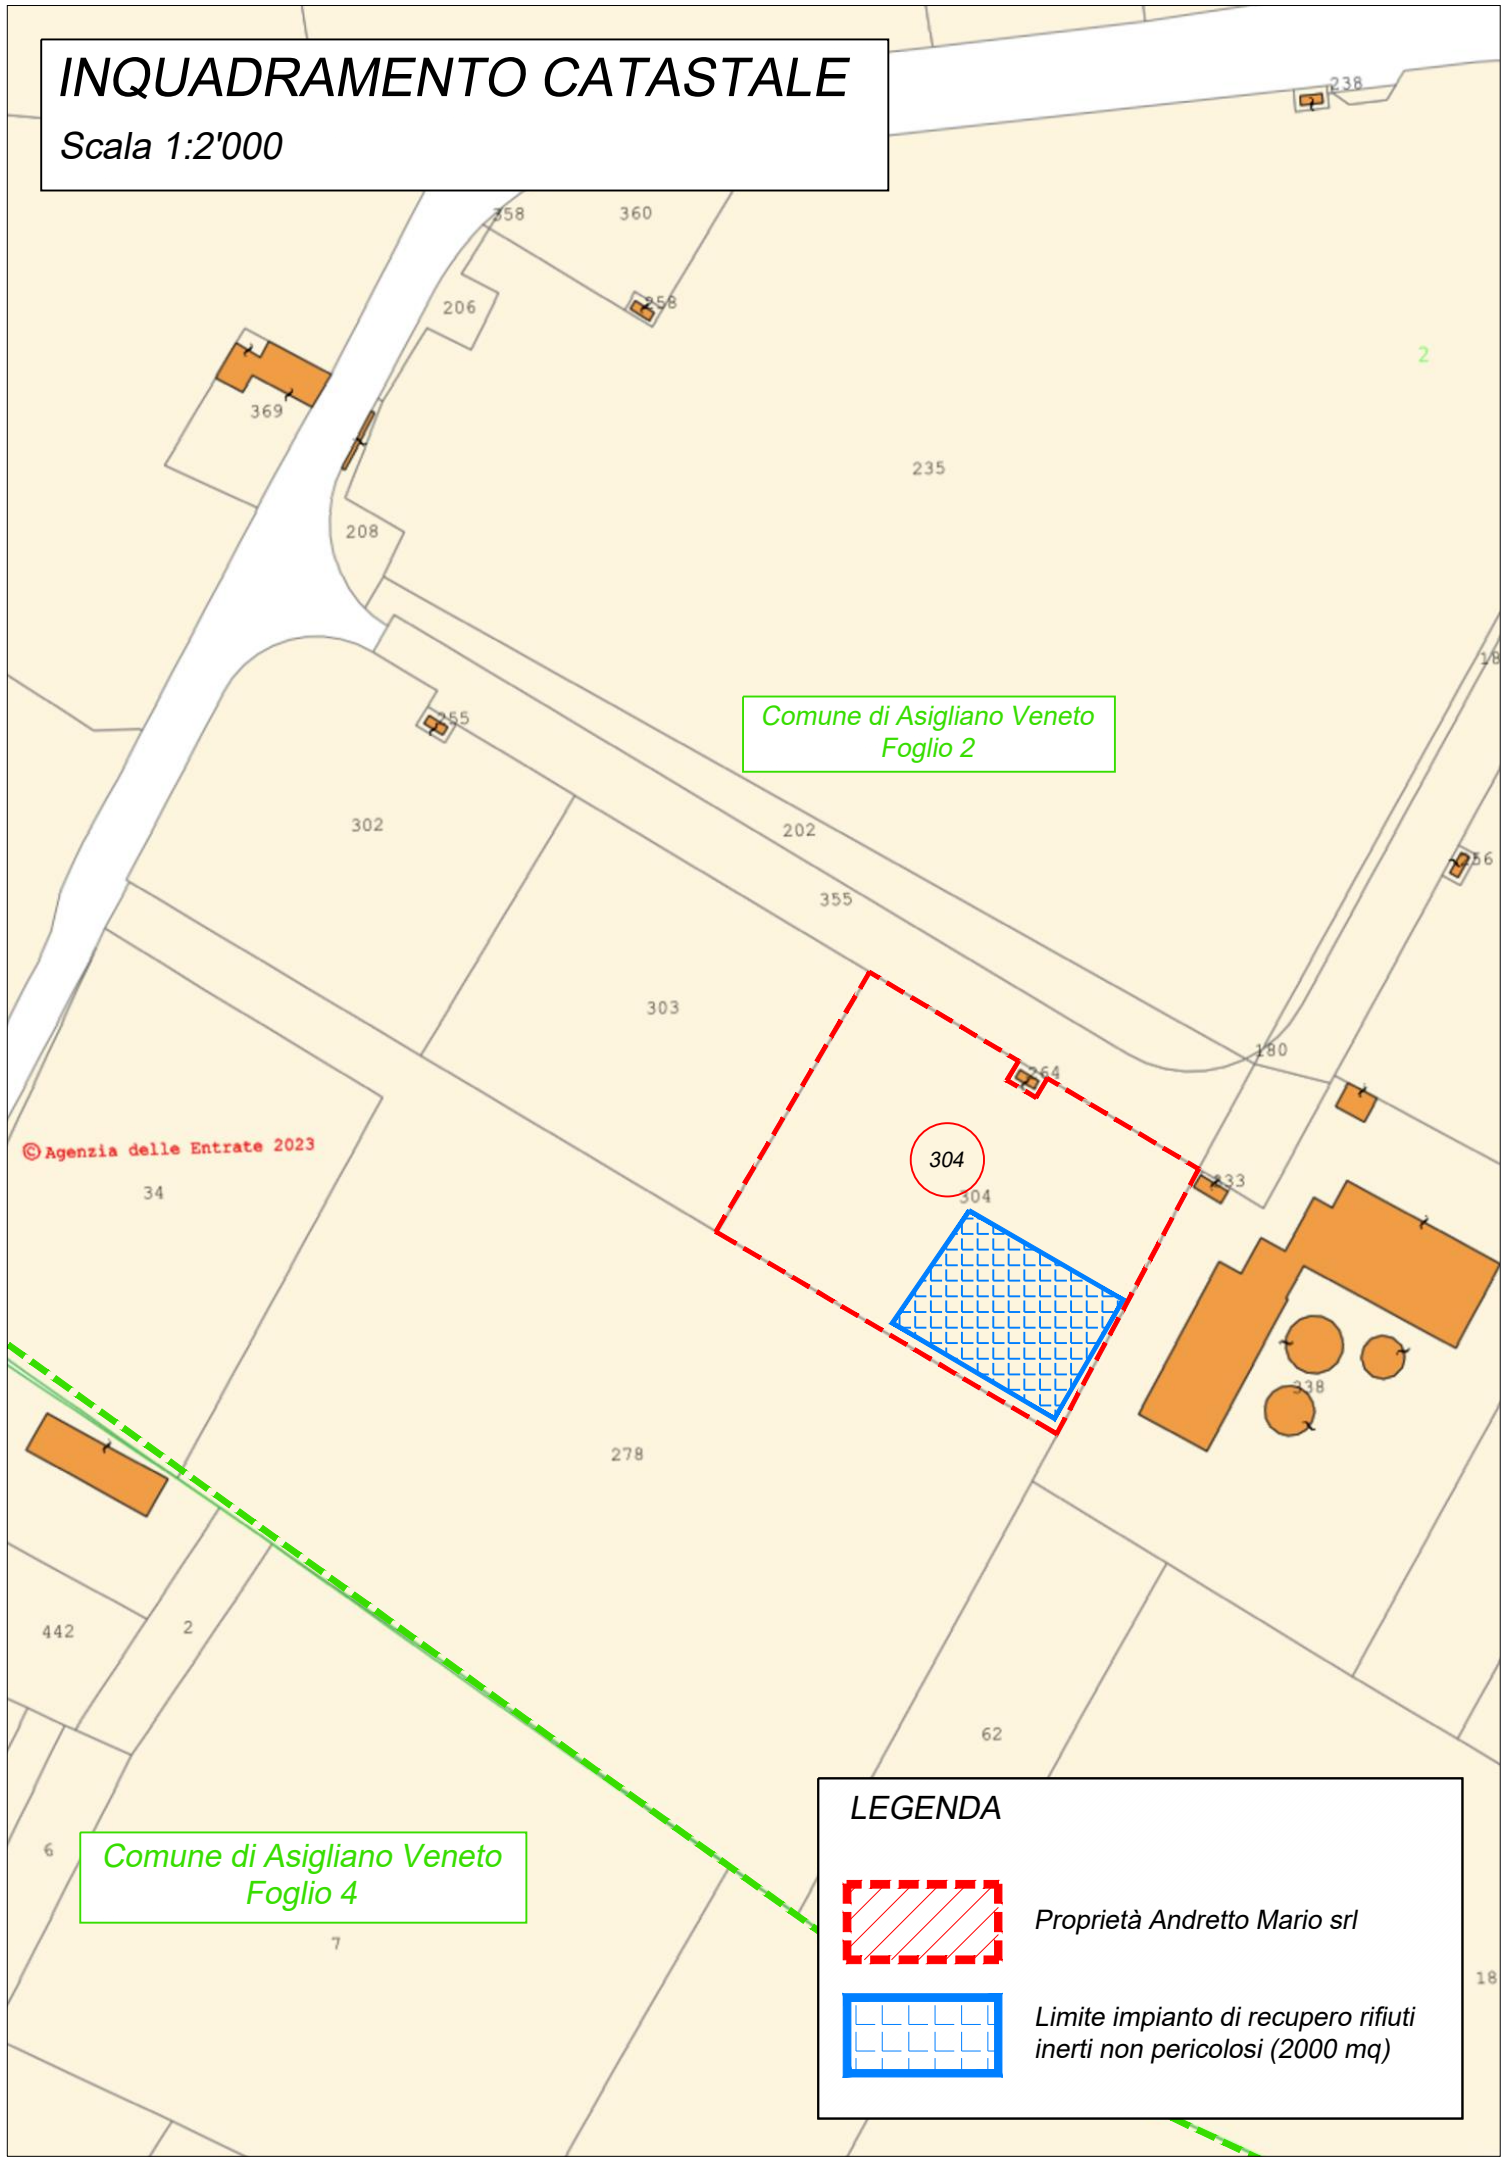


Comune di Asigliano Veneto
Provincia di Vicenza

IMPIANTO DI MESSA IN RISERVA E
RECUPERO RIFIUTI INERTI NON
PERICOLOSI

ALLEGATO		N.
Inquadramento generale		1
COMITENTE		SCALA:
ANDRETTO Andretto Mario srl Via Borgo Brusa 74, 36026 POJANA MAGGIORE (VI) tel.: 0444 898029 - e-mail: tecnico@andrettomario.it		Varie
PROGETTISTA		
Ing. Luca _Andretto		
REDATTO	VERIFICATO	APPROVATO
L.Andretto	A.Andretto	S.Andretto
DATA	REVISIONE	NOTA
Giugno 2025	00	EMISSIONE
QUESTO DOCUMENTO NON POTRA' ESSERE COPIATO, RIPRODOTTO O ALTAMENTE PUBBLICATO IN TUTTO O IN PARTE SENZA IL CONSENSO DEL SOTTOSCRITTO (legge 22-4-41, n. 633 - art. 2515 e segg. C. C.)		

ESTRATTO PIANO INTERVENTI
Scala 1:2'000

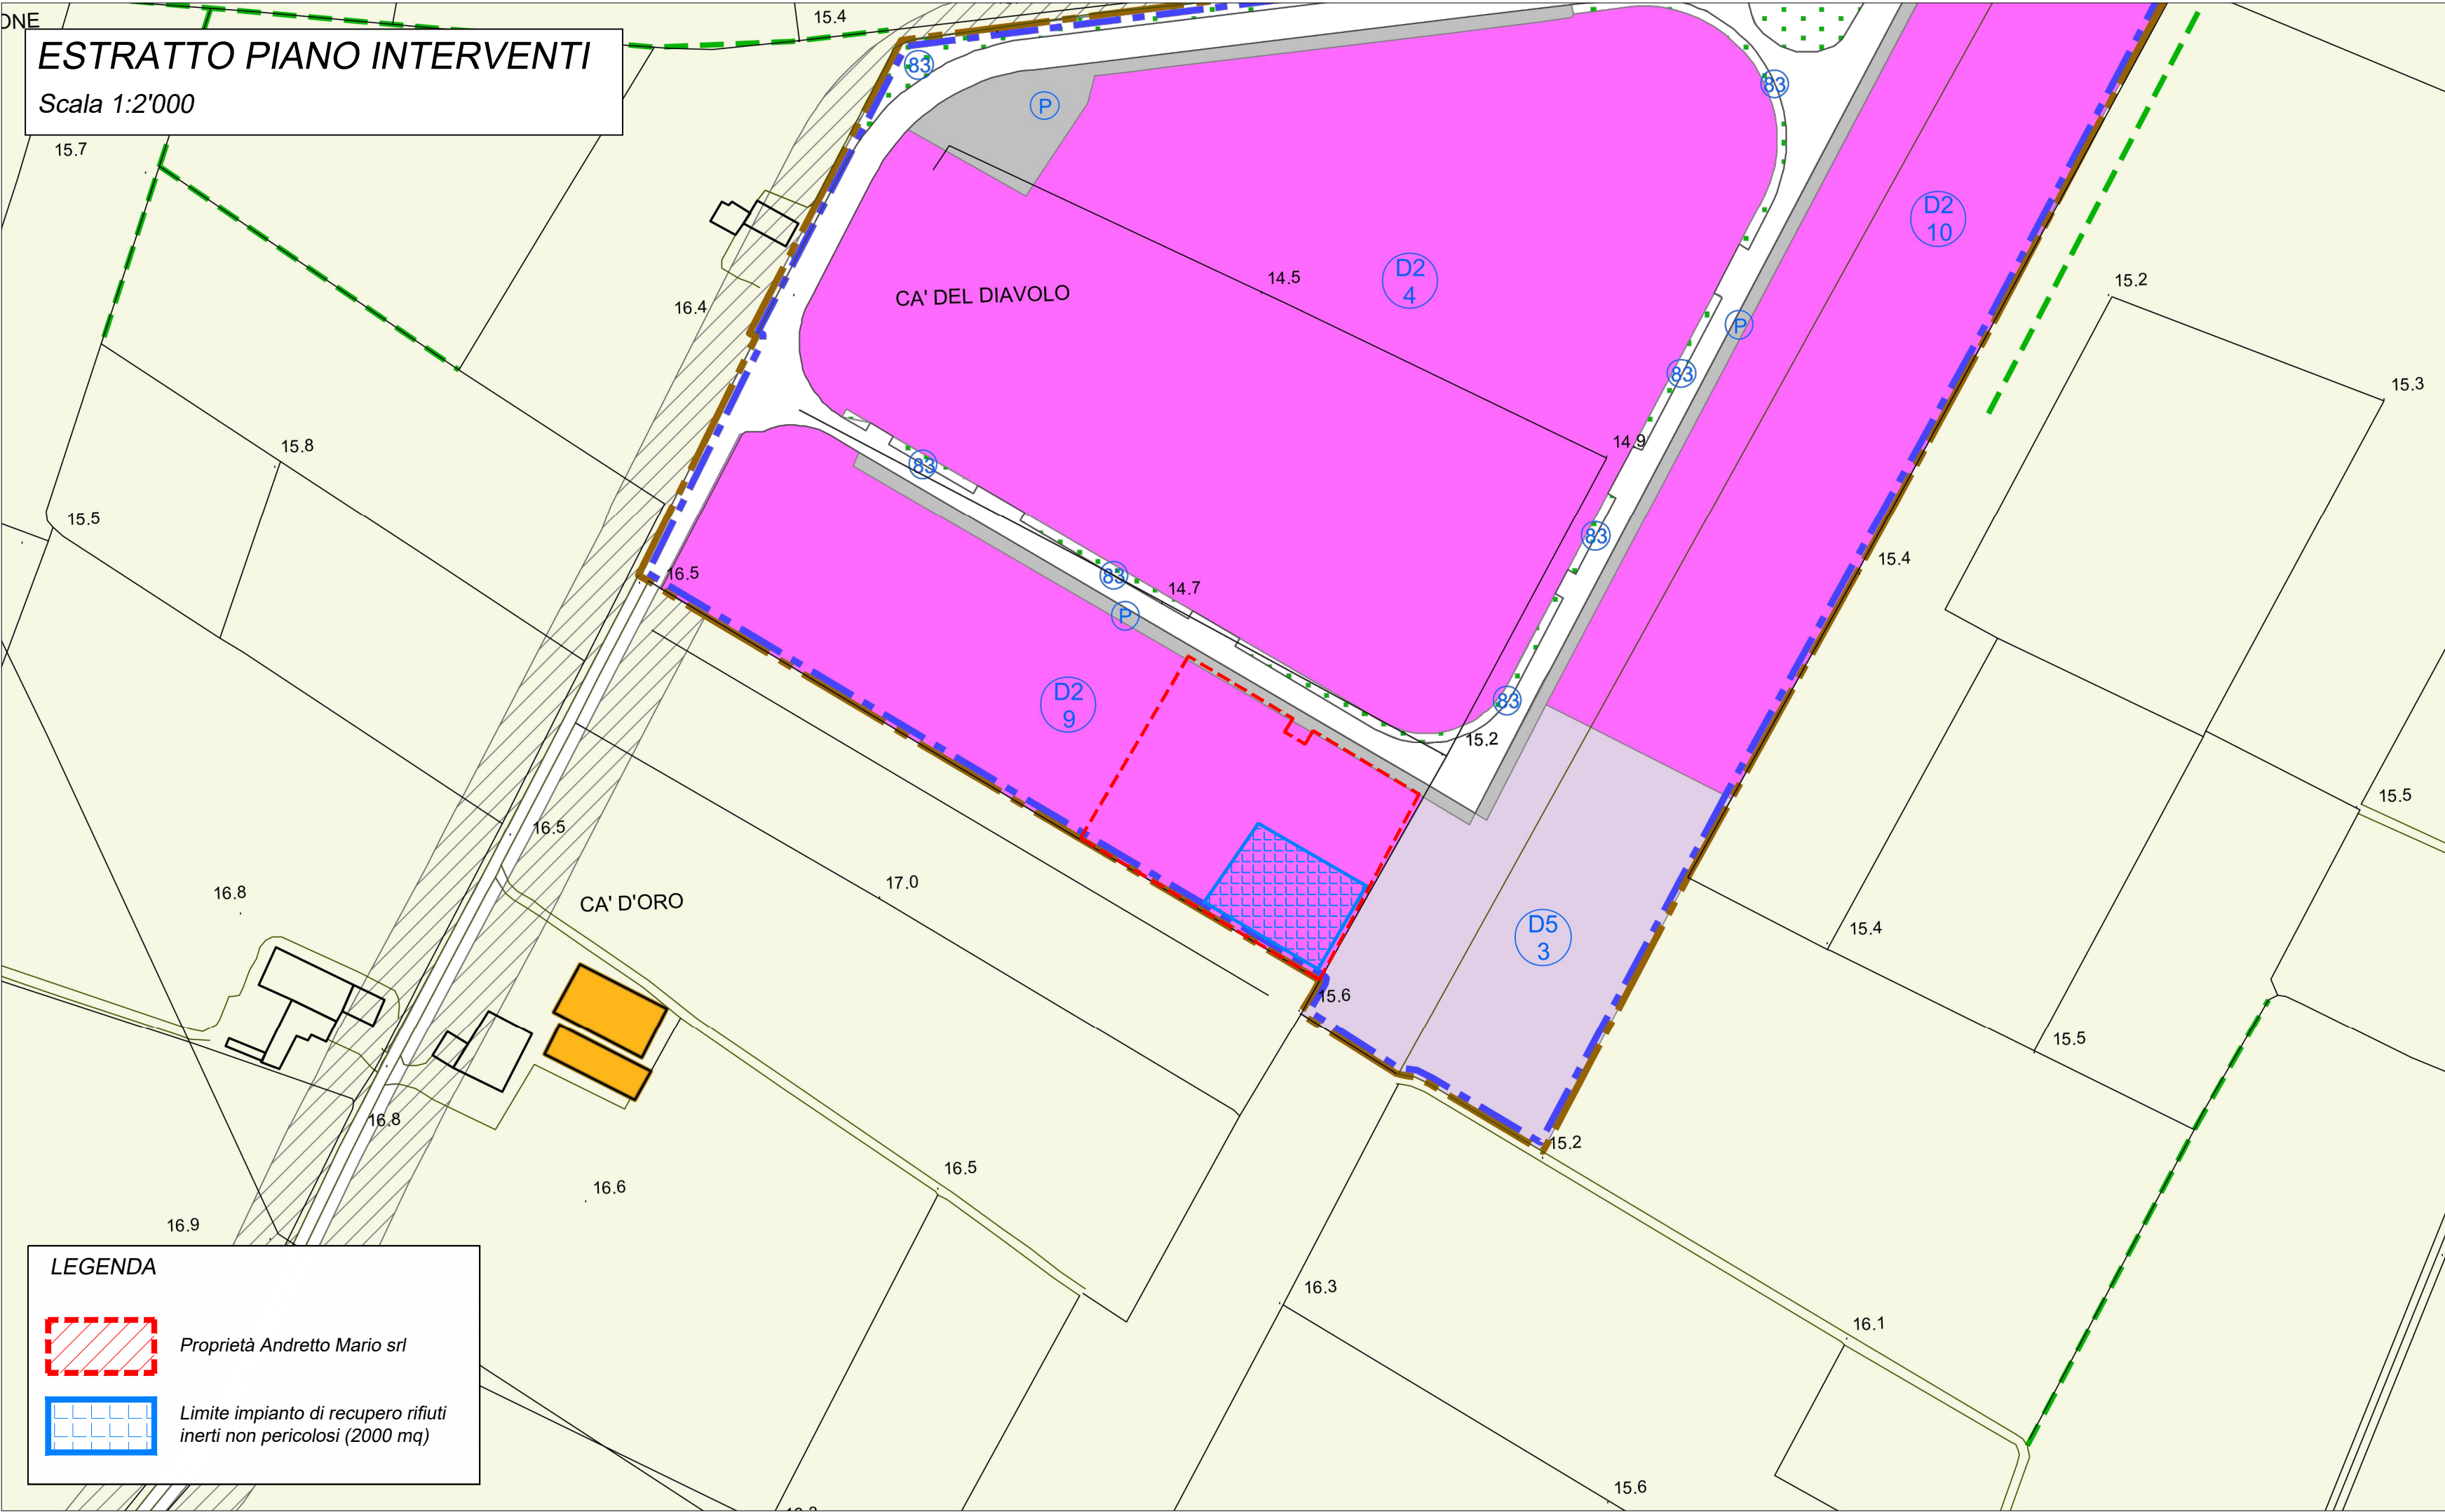

LEGENDA	
	ALLEVAMENTI ZOOTECNICI INTENSIVI
FASCE DI RISPETTO	
	stradale
	cimiteriale
	depuratore
	metanodotto
	L.R. 11 art. 41
	RD 368/1904
	corsi d'acqua
AMBITI DI STRUMENTI URBANISTICI	
	Strumenti urbanistici confermati
ZONE TERRITORIALI OMOGENEE	
	Zona di tipo A - centri storici
	Zona di tipo B
	Zona di tipo C2
	Zona di tipo D1
	Zona di tipo D2
	Zona di tipo D3
	Zona di tipo D4
	Zona di tipo D5
	Zona di tipo E - Agricola
	Zone a Verde Privato
	Zona di tipo Fa - Istruzione
	Zona di tipo Fb - Interesse Comune
	Zona di tipo Fc - Parco gioco e Sport
	Zona di tipo Fd - Aree a parcheggi