Sezioni trasversali

Scala 1:100-50

Sezione A-A

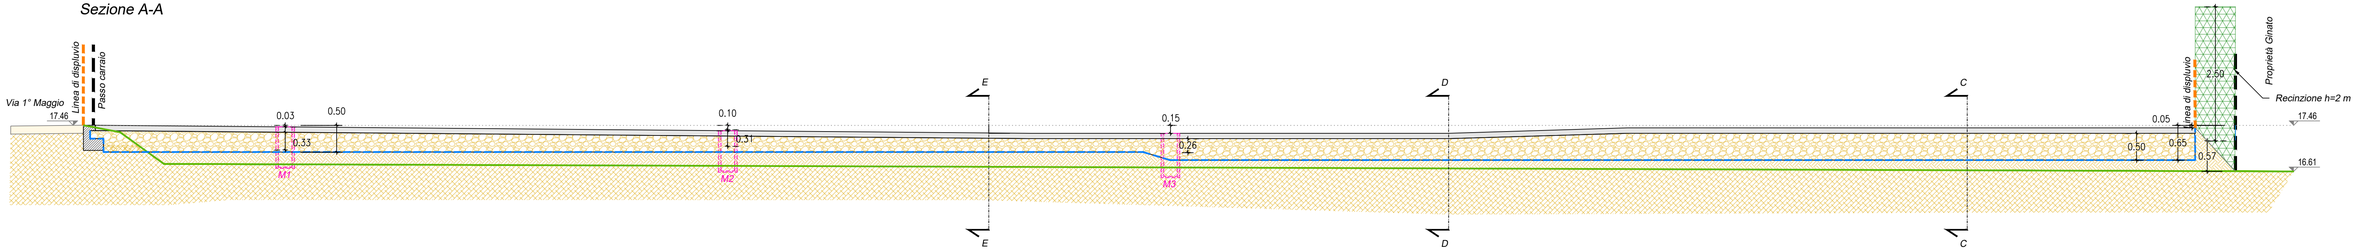

Sezione B-B

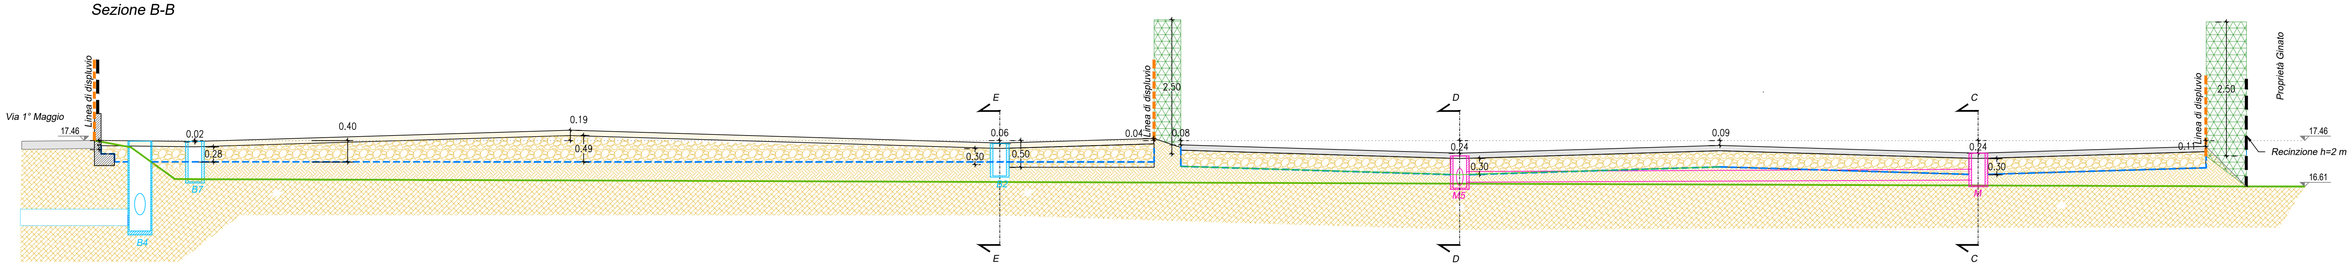

Sezione C-C

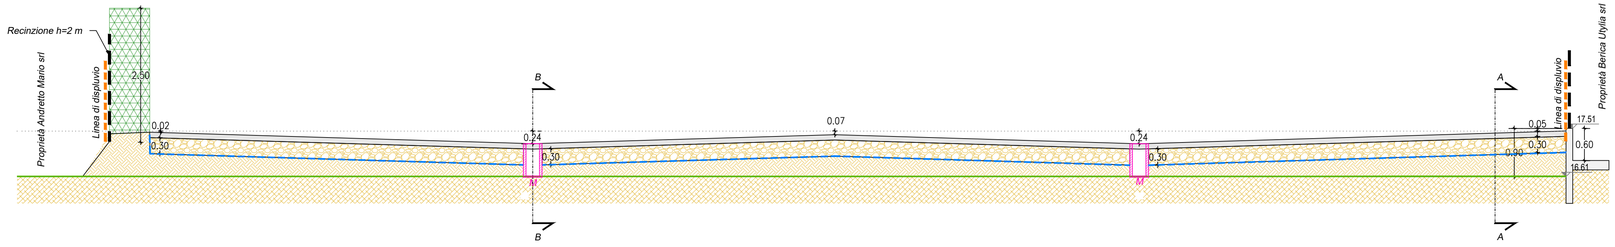

Sezione D-D

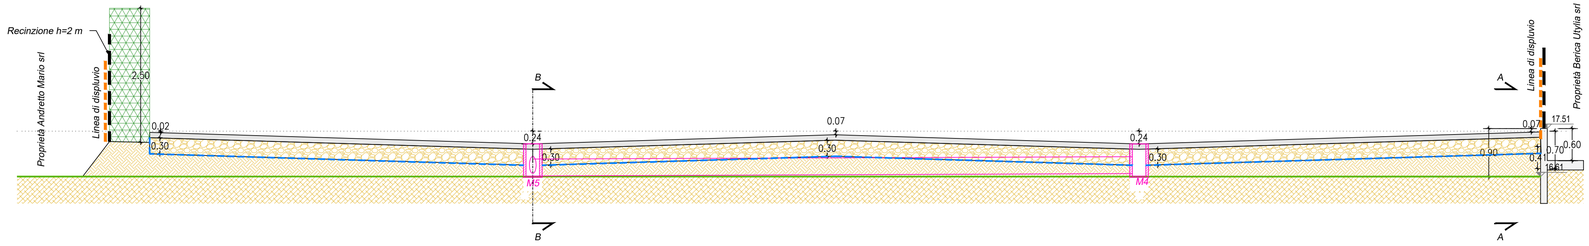

Sezione E-E

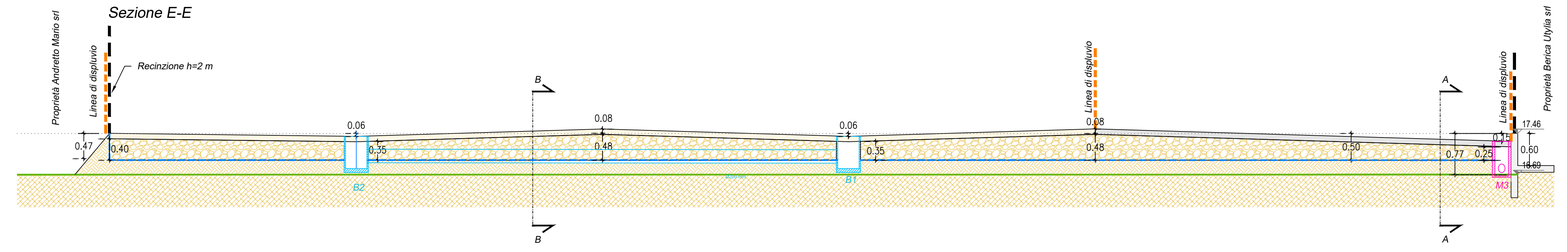

Comune di Asigliano Veneto

Provincia di Vicenza

IMPIANTO DI MESSA IN RISERVA E RECUPERO RIFIUTI INERTI NON PERICOLOSI

ALLEGATO	N.
Sezioni trasversali	***6***
COMITTENTE ANDRETTO *Andretto Mario srl* *Via Borgo Brusà 74, 36026 POJANA MAGGIORE (VI)* *tel.: 0444 898029 - e-mail: tecnico@andrettomario.it*	SCALA: ***Varie***
PROGETTISTA ***Ing. Luca_Andretto***	

REDATTO	VERIFICATO	APPROVATO
L.Andretto	A.Andretto	S.Andretto

DATA	REVISIONE	NOTA
Giugno 2025	00	EMISSIONE

QUESTO DOCUMENTO NON POTRA' ESSERE COPIATO, RIPRODOTTO O ALTRIMENTI PUBBLICATO IN TUTTO O IN PARTE SENZA IL CONSENSO DEL SOTTOSCRITTO (legge 22-4-41 n. 633 - art. 2575 e segg. C. C.)