



Tettoia deposito mezzi

Scala 1:50


Pianta

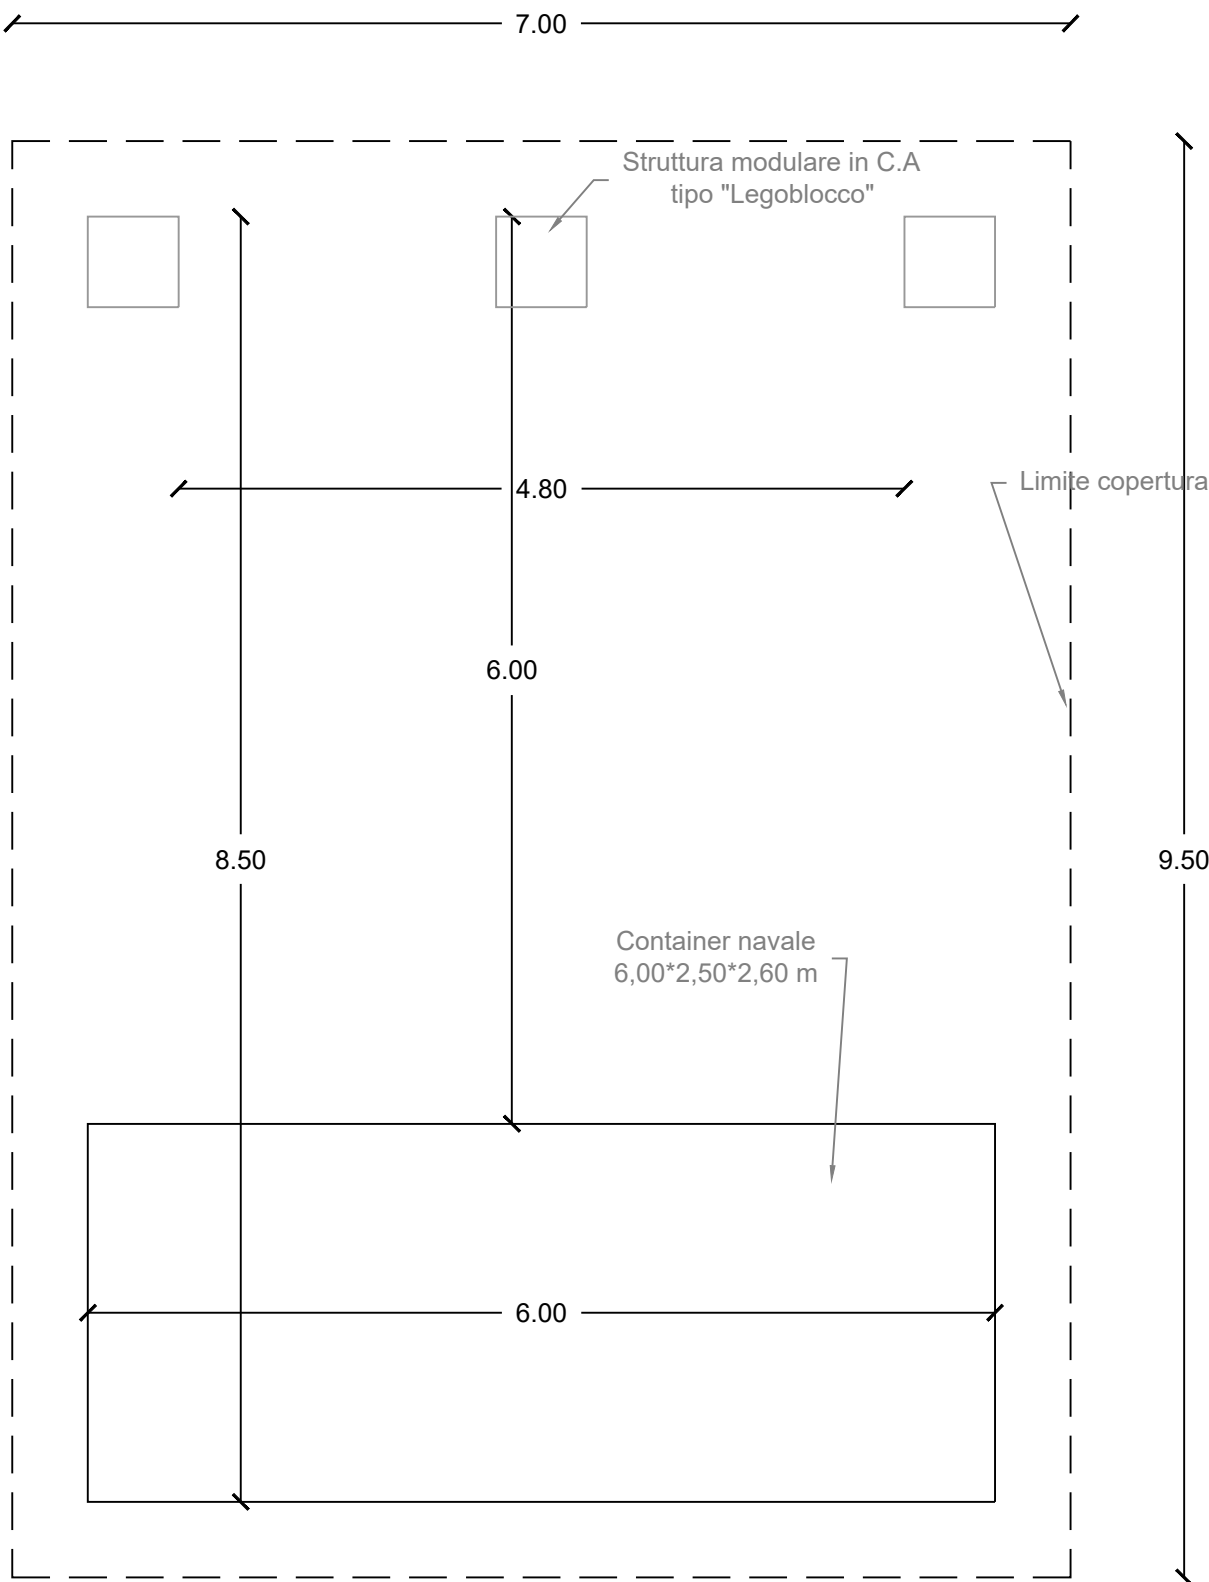


Prospetto/sezione est

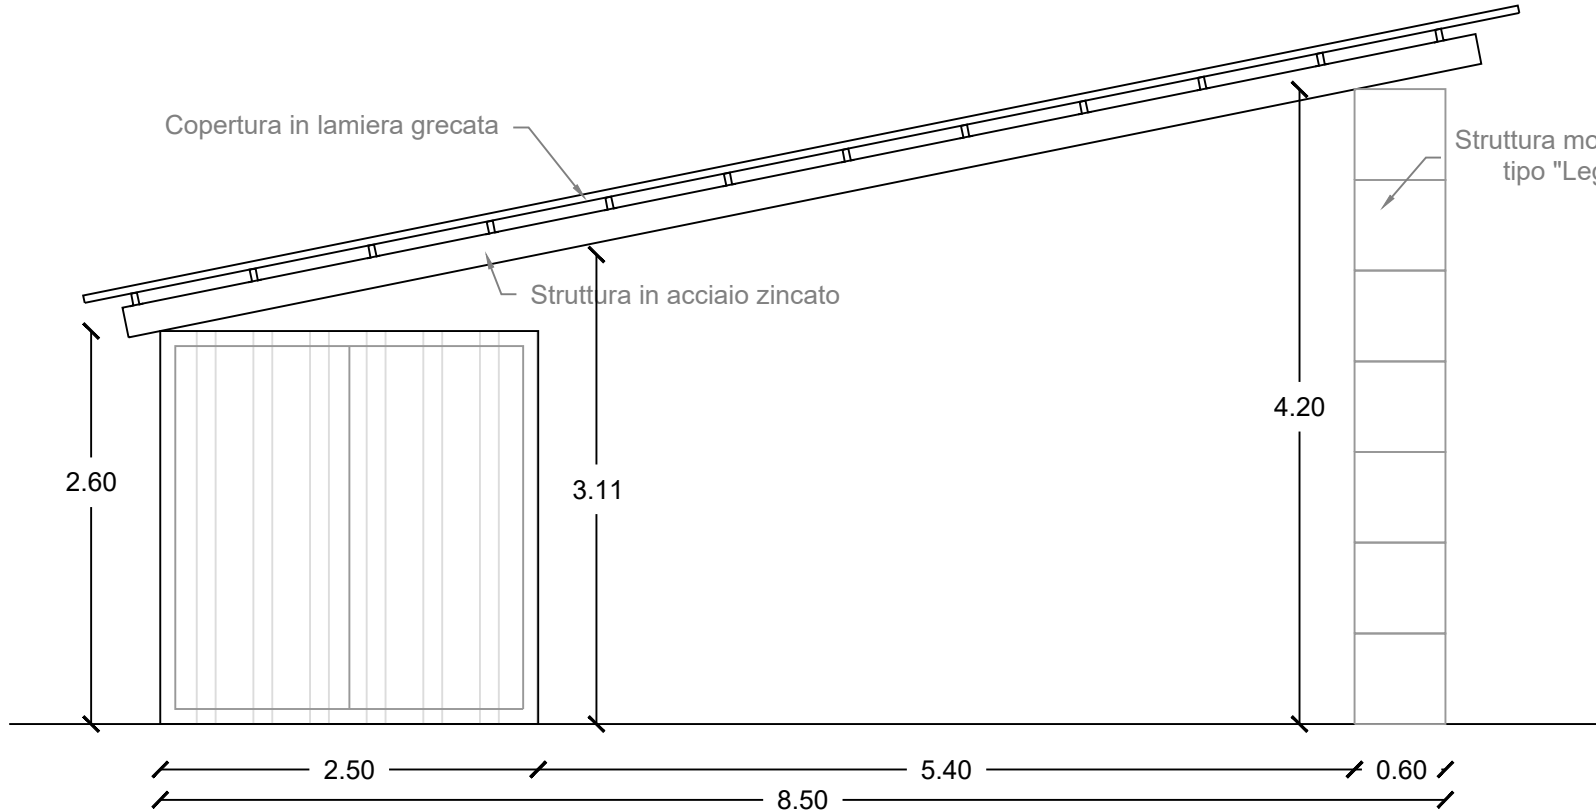


Prospetto sud

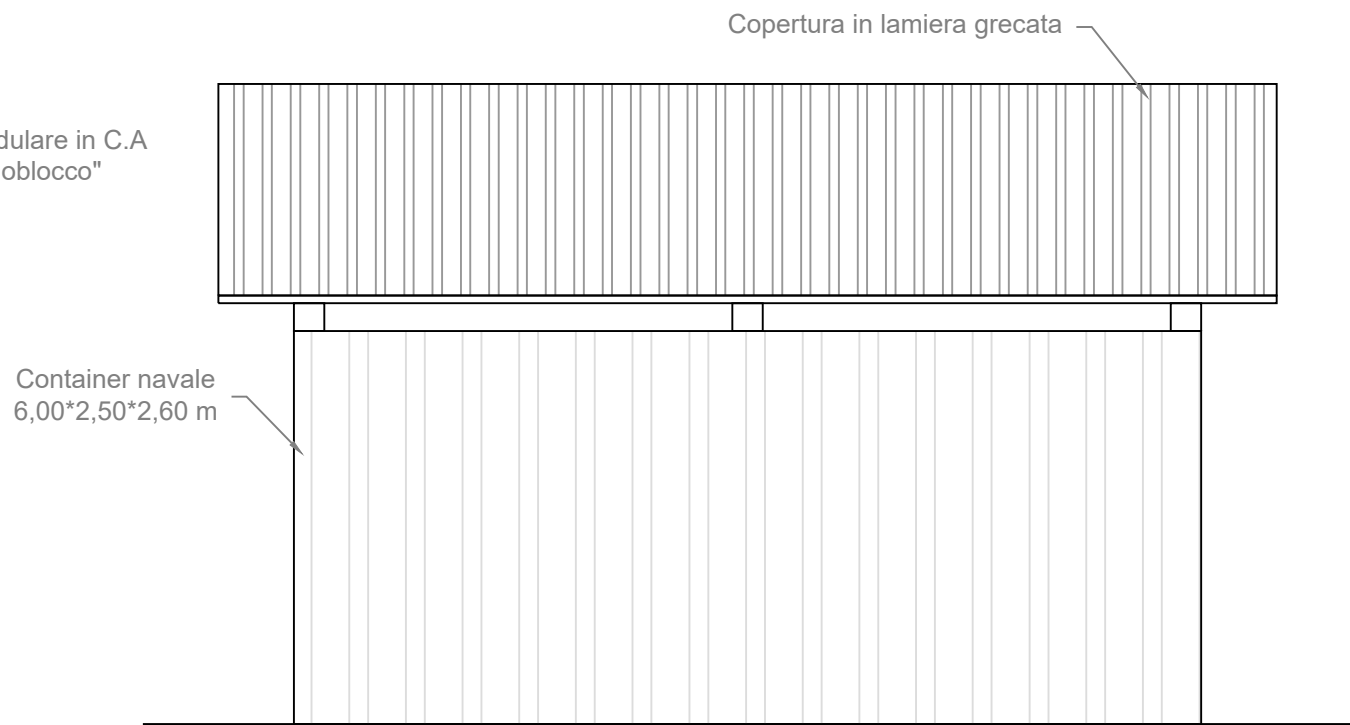

Prospetto ovest

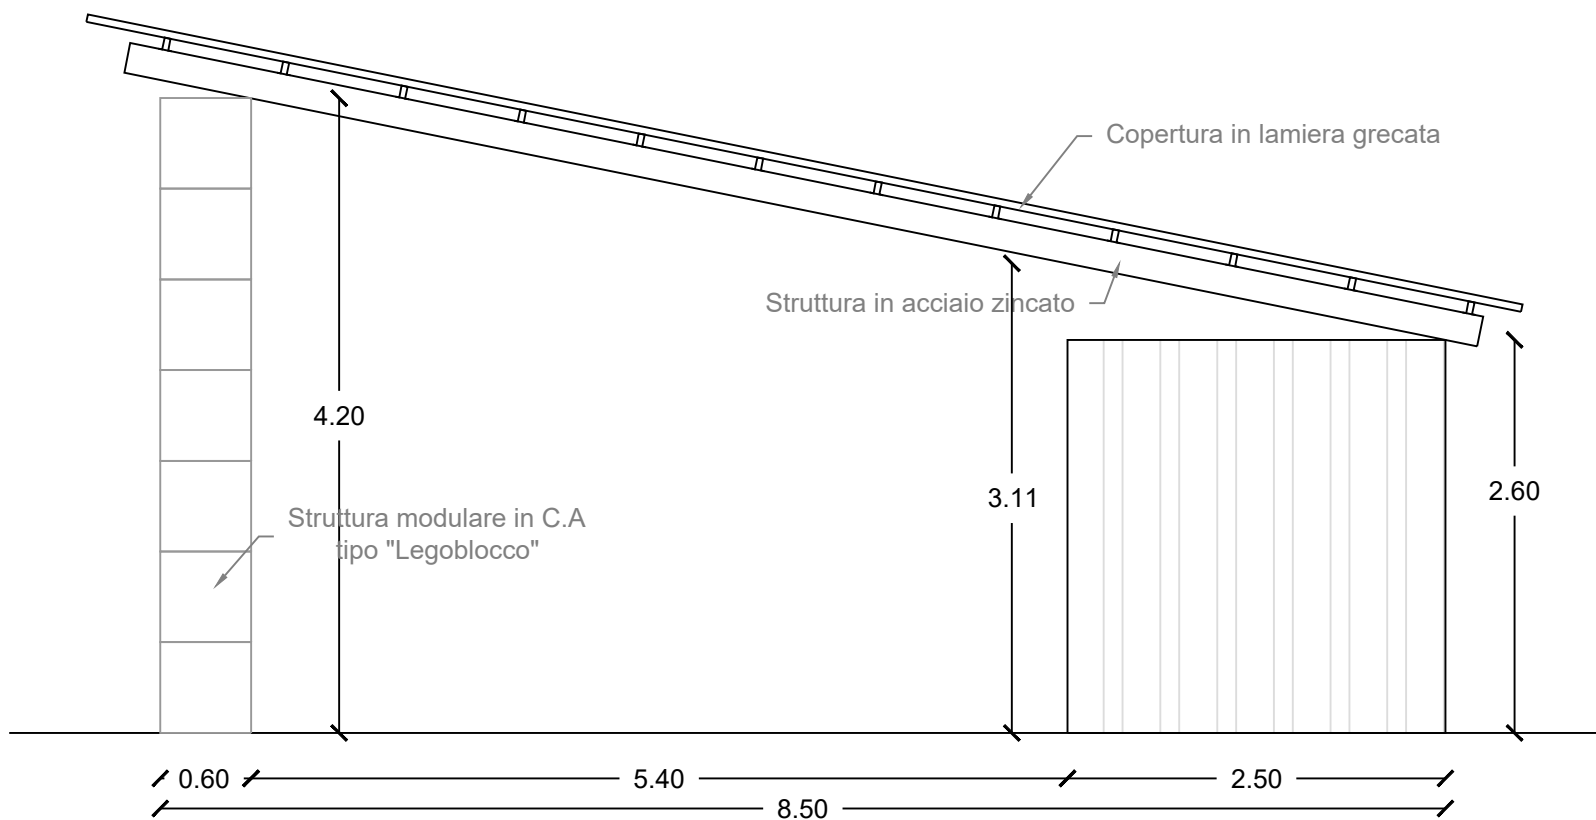

Prospetto nord

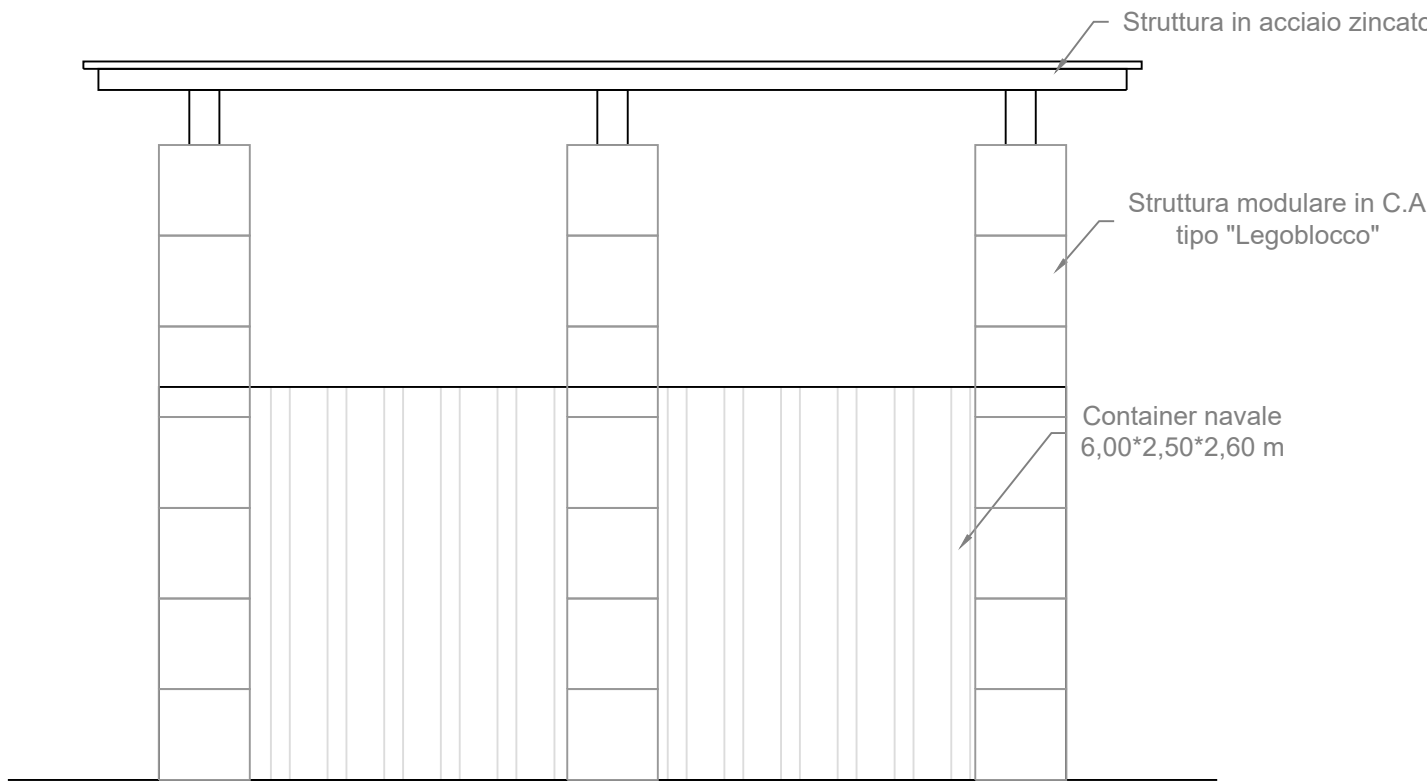

Comune di Asigliano Veneto

Provincia di Vicenza

IMPIANTO DI MESSA IN RISERVA E
RECUPERO RIFIUTI INERTI NON
PERICOLOSI


ALLEGATO		N.
Particolari costruttivi		7
COMITENTE		SCALA:
ANDRETTO		Varie
Andretto Mario srl Via Borgo Brusà 74, 36026 POJANA MAGGIORE (VI) tel.: 0444 898029 - e-mail: tecnico@andrettomario.it		
PROGETTISTA		
Ing. Luca _Andretto		
REDATTO	VERIFICATO	APPROVATO
L.Andretto	A.Andretto	S.Andretto
DATA	REVISIONE	NOTA
Giugno 2025	00	EMISSIONE

QUESTO DOCUMENTO NON POTRA' ESSERE COPATO, RIPRODOTTO O ALTREMENTI PUBBLICATO IN TUTTO O IN PARTE SENZA IL CONSENSO DEL SOTTOSCRITTO (legge 22-4-41, n. 633 - art. 2575 e segg. C. C.)


Particolare recinzione fronte strada

Scala 1:50

Prospetto

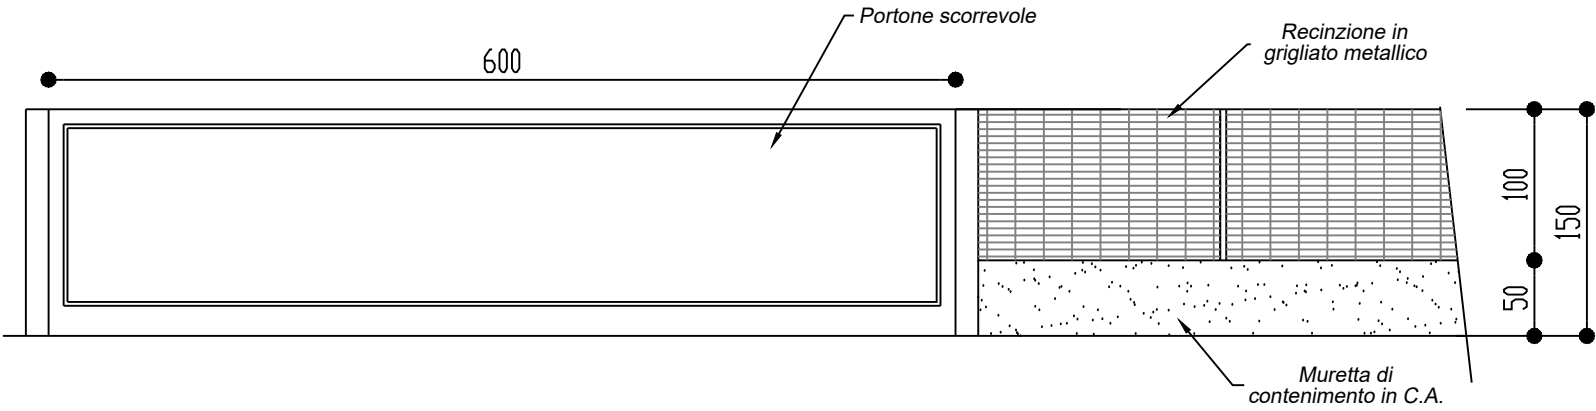


Sezione

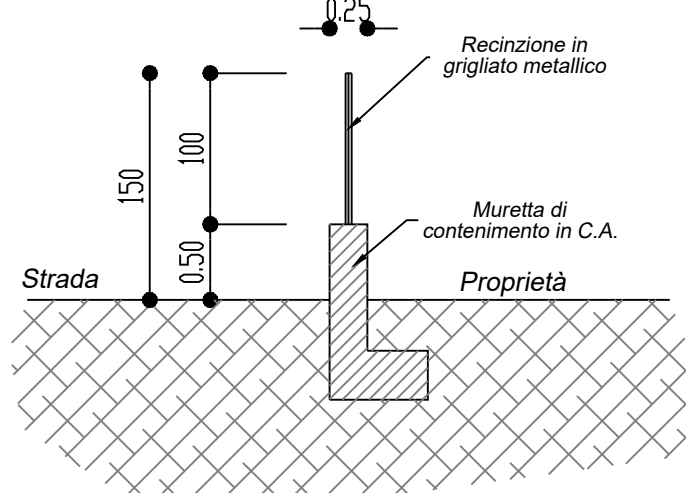

Particolare recinzione verso ditta Ginato Cleto

Scala 1:50

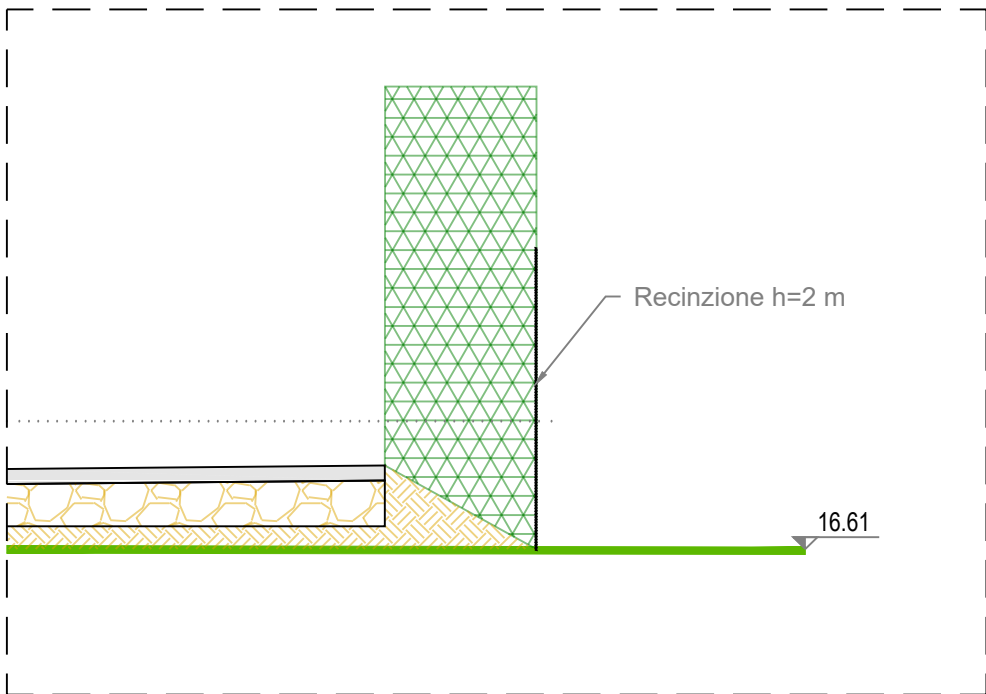

Particolari pacchetto stradale

Scala 1:20

