



STUDIO PRELIMINARE AMBIENTALE

ALLEGATO 4

PLANIMETRIE

**Committente:**

**COELSANUS INDUSTRIA CONSERVE SPA**

Via Cà Berta, 1

36040 Sossano Vicenza



**Titolo del progetto:**

Impianto di depurazione reflui produttivi

Verifica di Assoggettabilità alla V.I.A.

**Responsabili dello Studio:**

Dott. Mariano Farina


Ing. Alberto Marchetto

**Autori:**

Ing. Alberto Marchetto

**Data:**

Aprile 2025

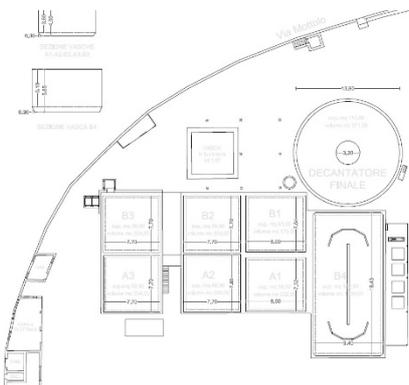

**Studio Ing. Alberto Marchetto**  
Ingegneria & Geologia

Via Diaz 31 - 36071 Arzignano (VI)  
Tel. e Fax 0444 670444  
e-mail : studiomarchetto@interplanet.it  
pec : alberto.marchetto@ingpec.eu

## **ELENCO PLANIMETRIE**

Planimetria Generale delle superfici di insediamento dell'area produttiva di Sossano

Dettaglio aree scoperte collegate al depuratore

Rilievo vasche depuratore


# PLANIMETRIA GENERALE DELLE SUPERFICI DI INSEDIAMENTO DELL'AREA PRODUTTIVA DI SOSSANO

PLANIMETRIA DELLE SUPERFICI DELL'INSEDIAMENTO PRODUTTIVO  
scala 1:500

AREA DI VIA MOTTOLO (DEPOSITO FUSTI MATERIE PRIME)




AREA DI VIA CA' BERTA (STABILIMENTO E UFFICI)

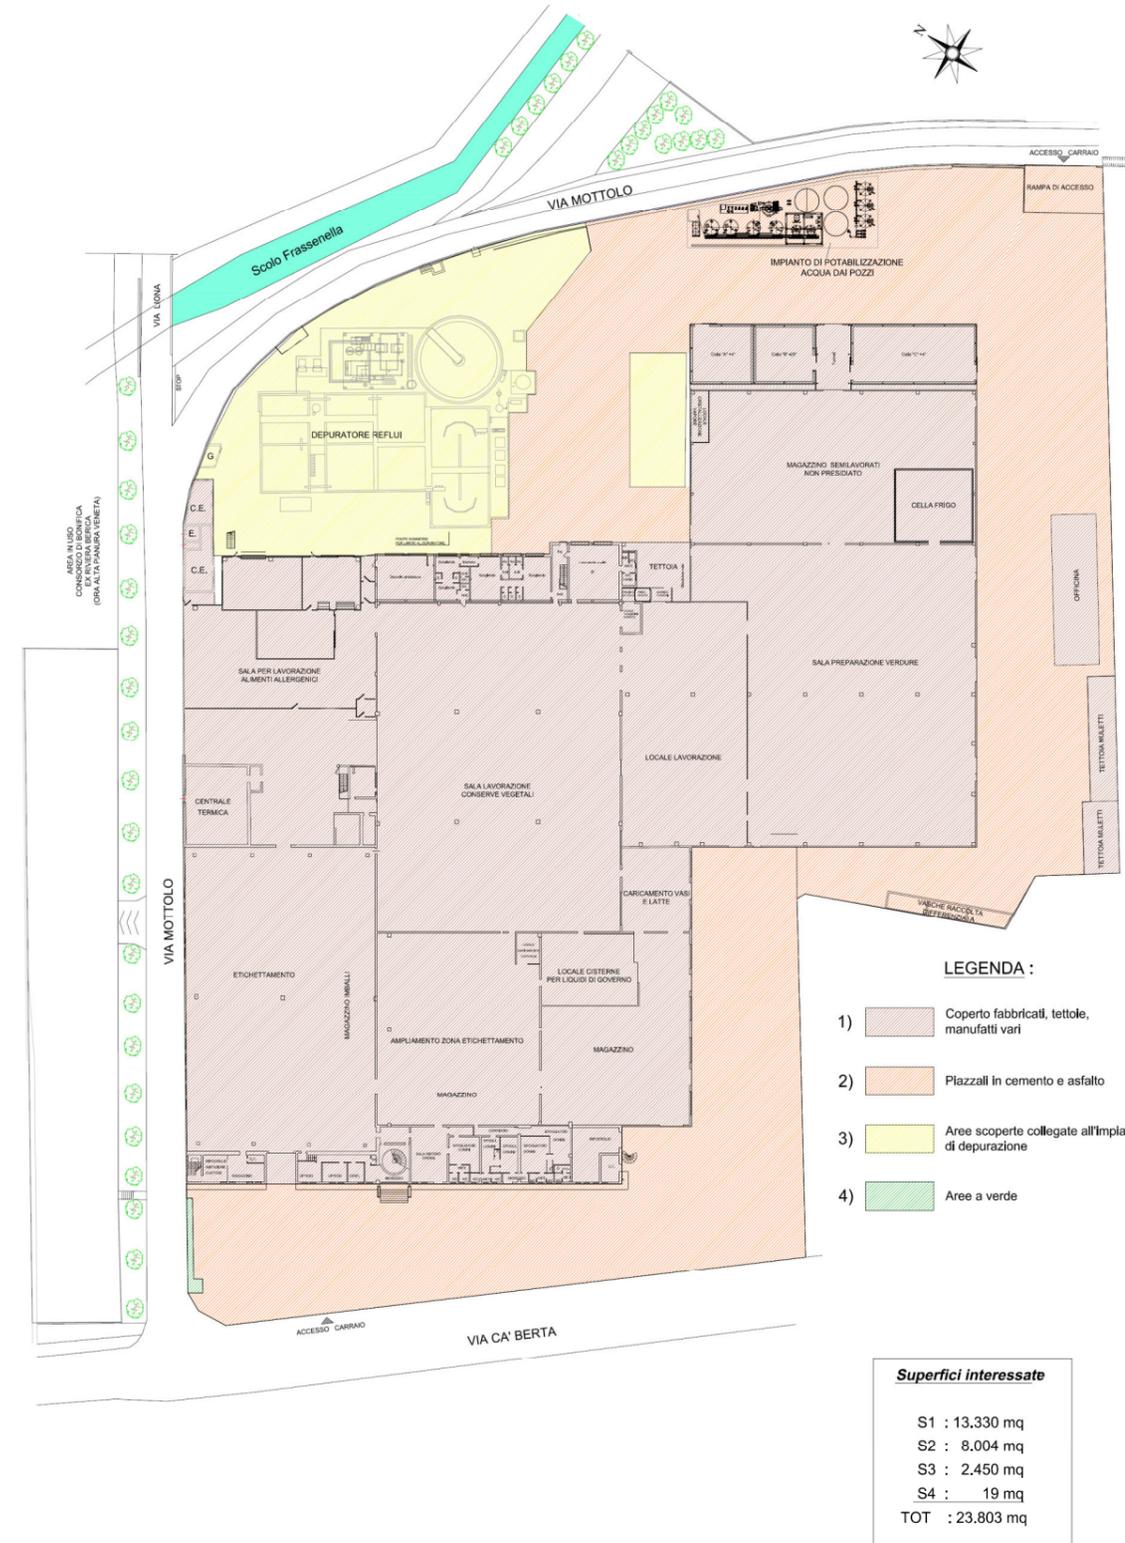

# DETTAGLIO AREE SCOPERTE COLLEGATE AL DEPURATORE

CONSORZIO DI BONIFICA  
EX RIVIERA BERICA  
(ORA ALTA PIANURA VENETA)

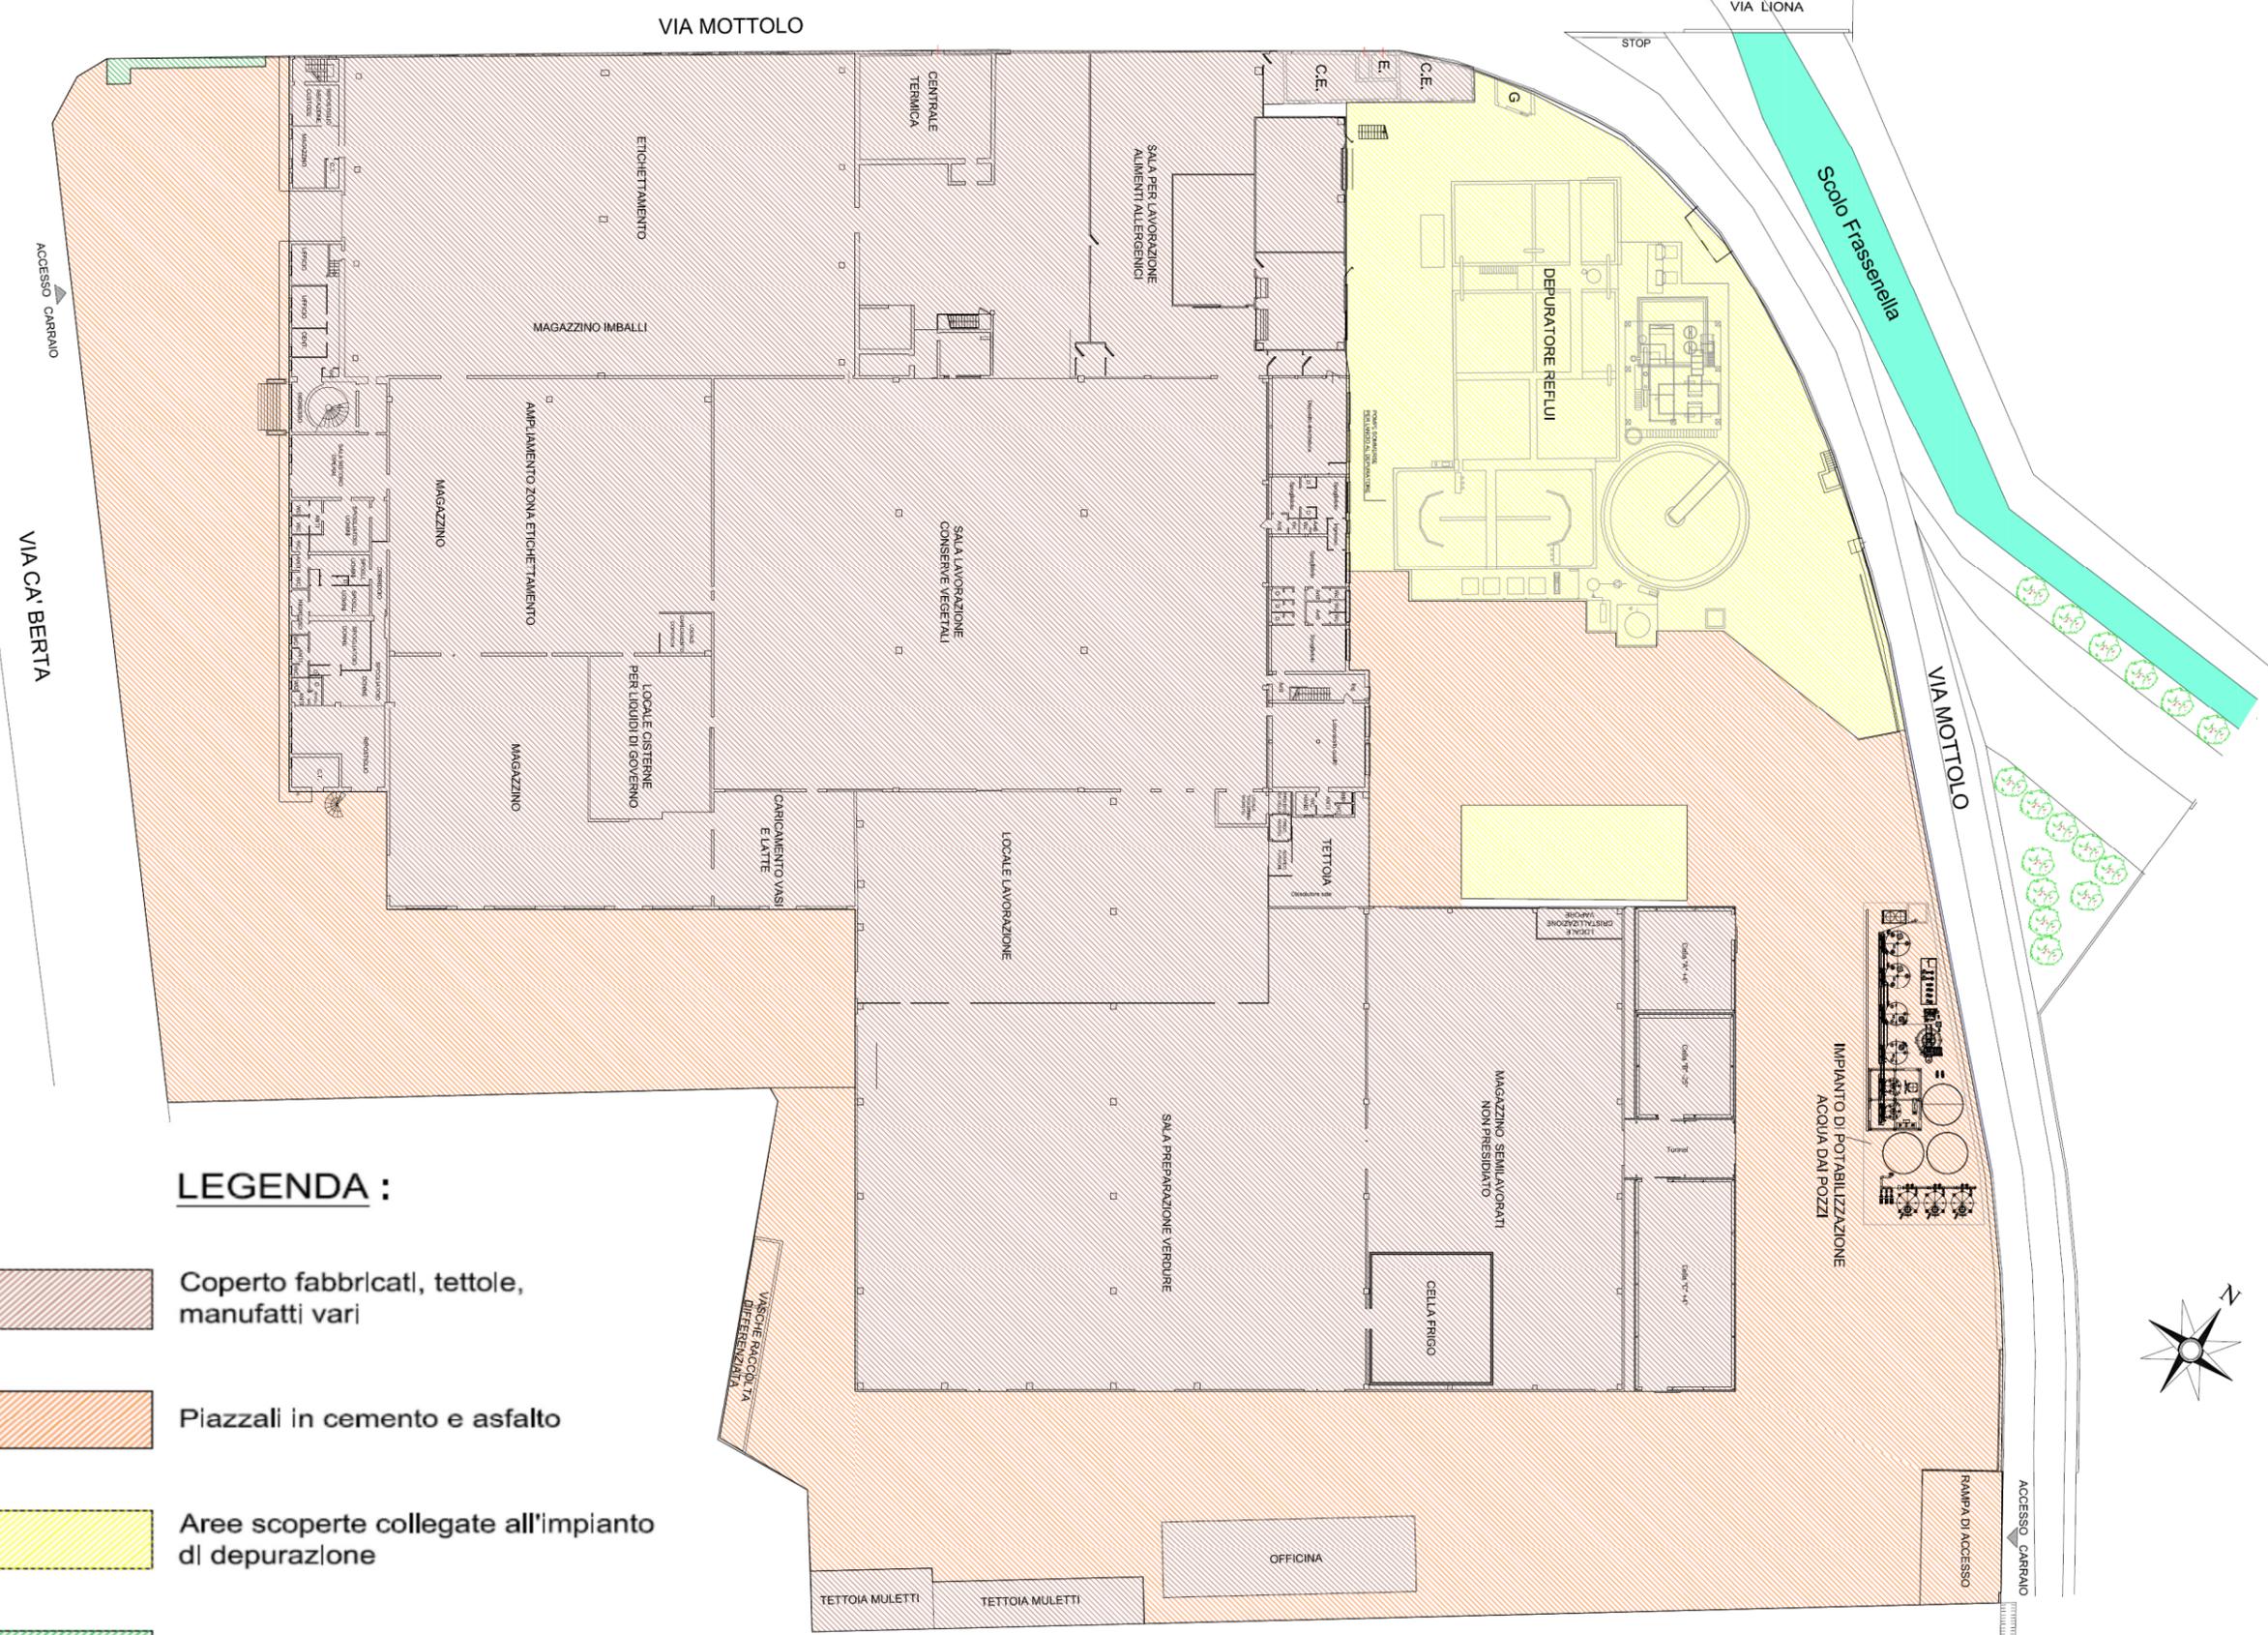

## LEGENDA :

- 1)  Coperto fabbricati, tette, manufatti vari
- 2)  Piazzali in cemento e asfalto
- 3)  Aree scoperte collegate all'impianto di depurazione
- 4)  Aree a verde



RILIEVO VASCHE DEPURATORE

