




PLANIMETRIA CATASTALE - FOGLIO N. 2 PART. 321 - 343 - 811

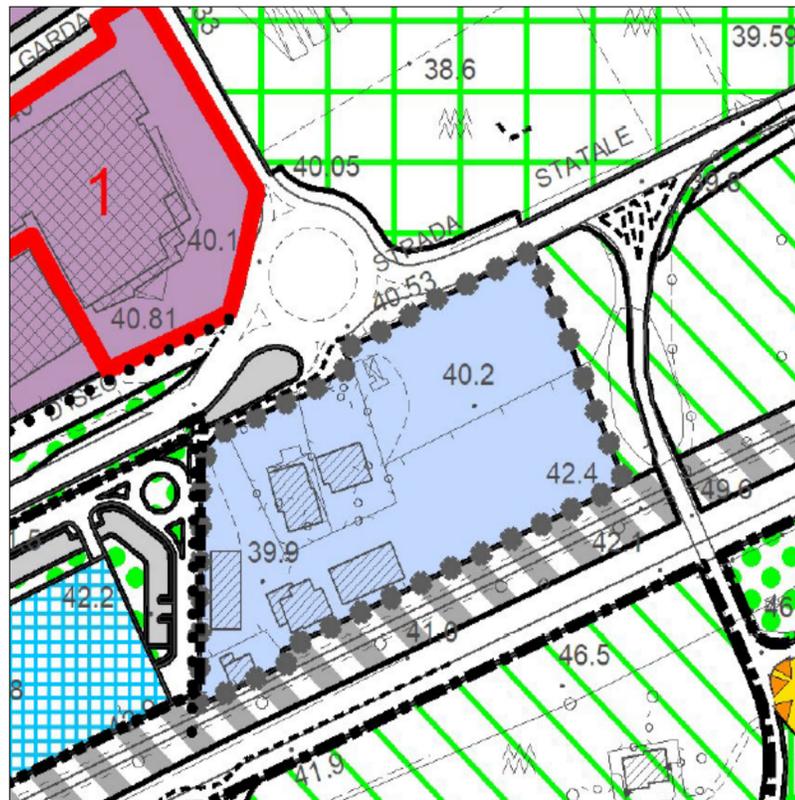

INQUADRAMENTO P.I. - ZONA D3 COMMERCIALE/DIREZIONALE
 ART. 20 NTO - RAPPORTO DI COP. FONDIARIO MAX = 50%
 - H max Fabbr. = 10,50 ml
 - Distanza da strada extraurbana 20 ml

Dati della ricerca

Catasto: **Terreni**
 Comune di: **ALTAVILLA VICENTINA** Codice: **A231**
 Foglio: **2** Particella: **321**
 Immobili individuati: **1**

Elenco Immobili

Foglio	Particella	Sub	Qualità	Classe	ha	are	ca	Reddito dominicale	Reddito agrario	Partita	Porzioni
2	321		SEMIN ARBOR	2	0	30	80	Euro: 24,66	Euro: 14,32	0002688	

Dati della ricerca

Catasto: **Terreni**
 Comune di: **ALTAVILLA VICENTINA** Codice: **A231**
 Foglio: **2** Particella: **343**
 Immobili individuati: **1**

Elenco Immobili

Foglio	Particella	Sub	Qualità	Classe	ha	are	ca	Reddito dominicale	Reddito agrario	Partita	Porzioni
2	343		SEMIN ARBOR	2	0	20	74	Euro: 16,60	Euro: 9,64	0002688	

SUPERFICIE CATASTALE = 5154 MQ

SUPERFICIE DA RILIEVO TOPOGRAFICO = 5180 MQ

● INQUADRAMENTO

FANTIN GRIGNOLO ARCHITETTI
 Via Alcide De Gasperi, n. 19S
 36077 - Altavilla Vicentina (VI)
 tel. 0444 - 573125

COMUNE DI ALTAVILLA VICENTINA

Data:

PROGETTO:
 PROGETTO PER LA REALIZZAZIONE DI UN FABBRICATO A DESTINAZIONE COMMERCIALE/DIREZIONALE.
 S.R. 11 - PADANA SUPERIORE (VIA OLMO)

Tavola:
1/4

Progettista:
 GRIGNOLO ARCH. GIANLUCA

DD.LL.:
 GRIGNOLO ARCH. GIANLUCA

Committente:
 RANZATO PIETRO
 MUNARO ALESSANDRA

SCALA 1:500

