

● PLANIMETRIE - SEZIONI - PROSPETTI - DETTAGLIO

FANTIN GRIGNOLO ARCHITETTI
Via Alcide De Gasperi, n. 195
36077 - Altavilla Vicentina (VI)
tel. 0444 - 573125

COMUNE DI ALTAVILLA VICENTINA
Data:

PROGETTO:
PROGETTO PER LA REALIZZAZIONE DI UN FABBRICATO A DESTINAZIONE COMMERCIALE/DIREZIONALE.
S.R. 11 - PADANA SUPERIORE (VIA OLMO)


Tavola:
2/4

Progettista:
GRIGNOLO ARCH. GIANLUCA

DD.LL:
GRIGNOLO ARCH. GIANLUCA

Committente:
RANZATO PIETRO
MUNARO ALESSANDRA

SCALA 1:200

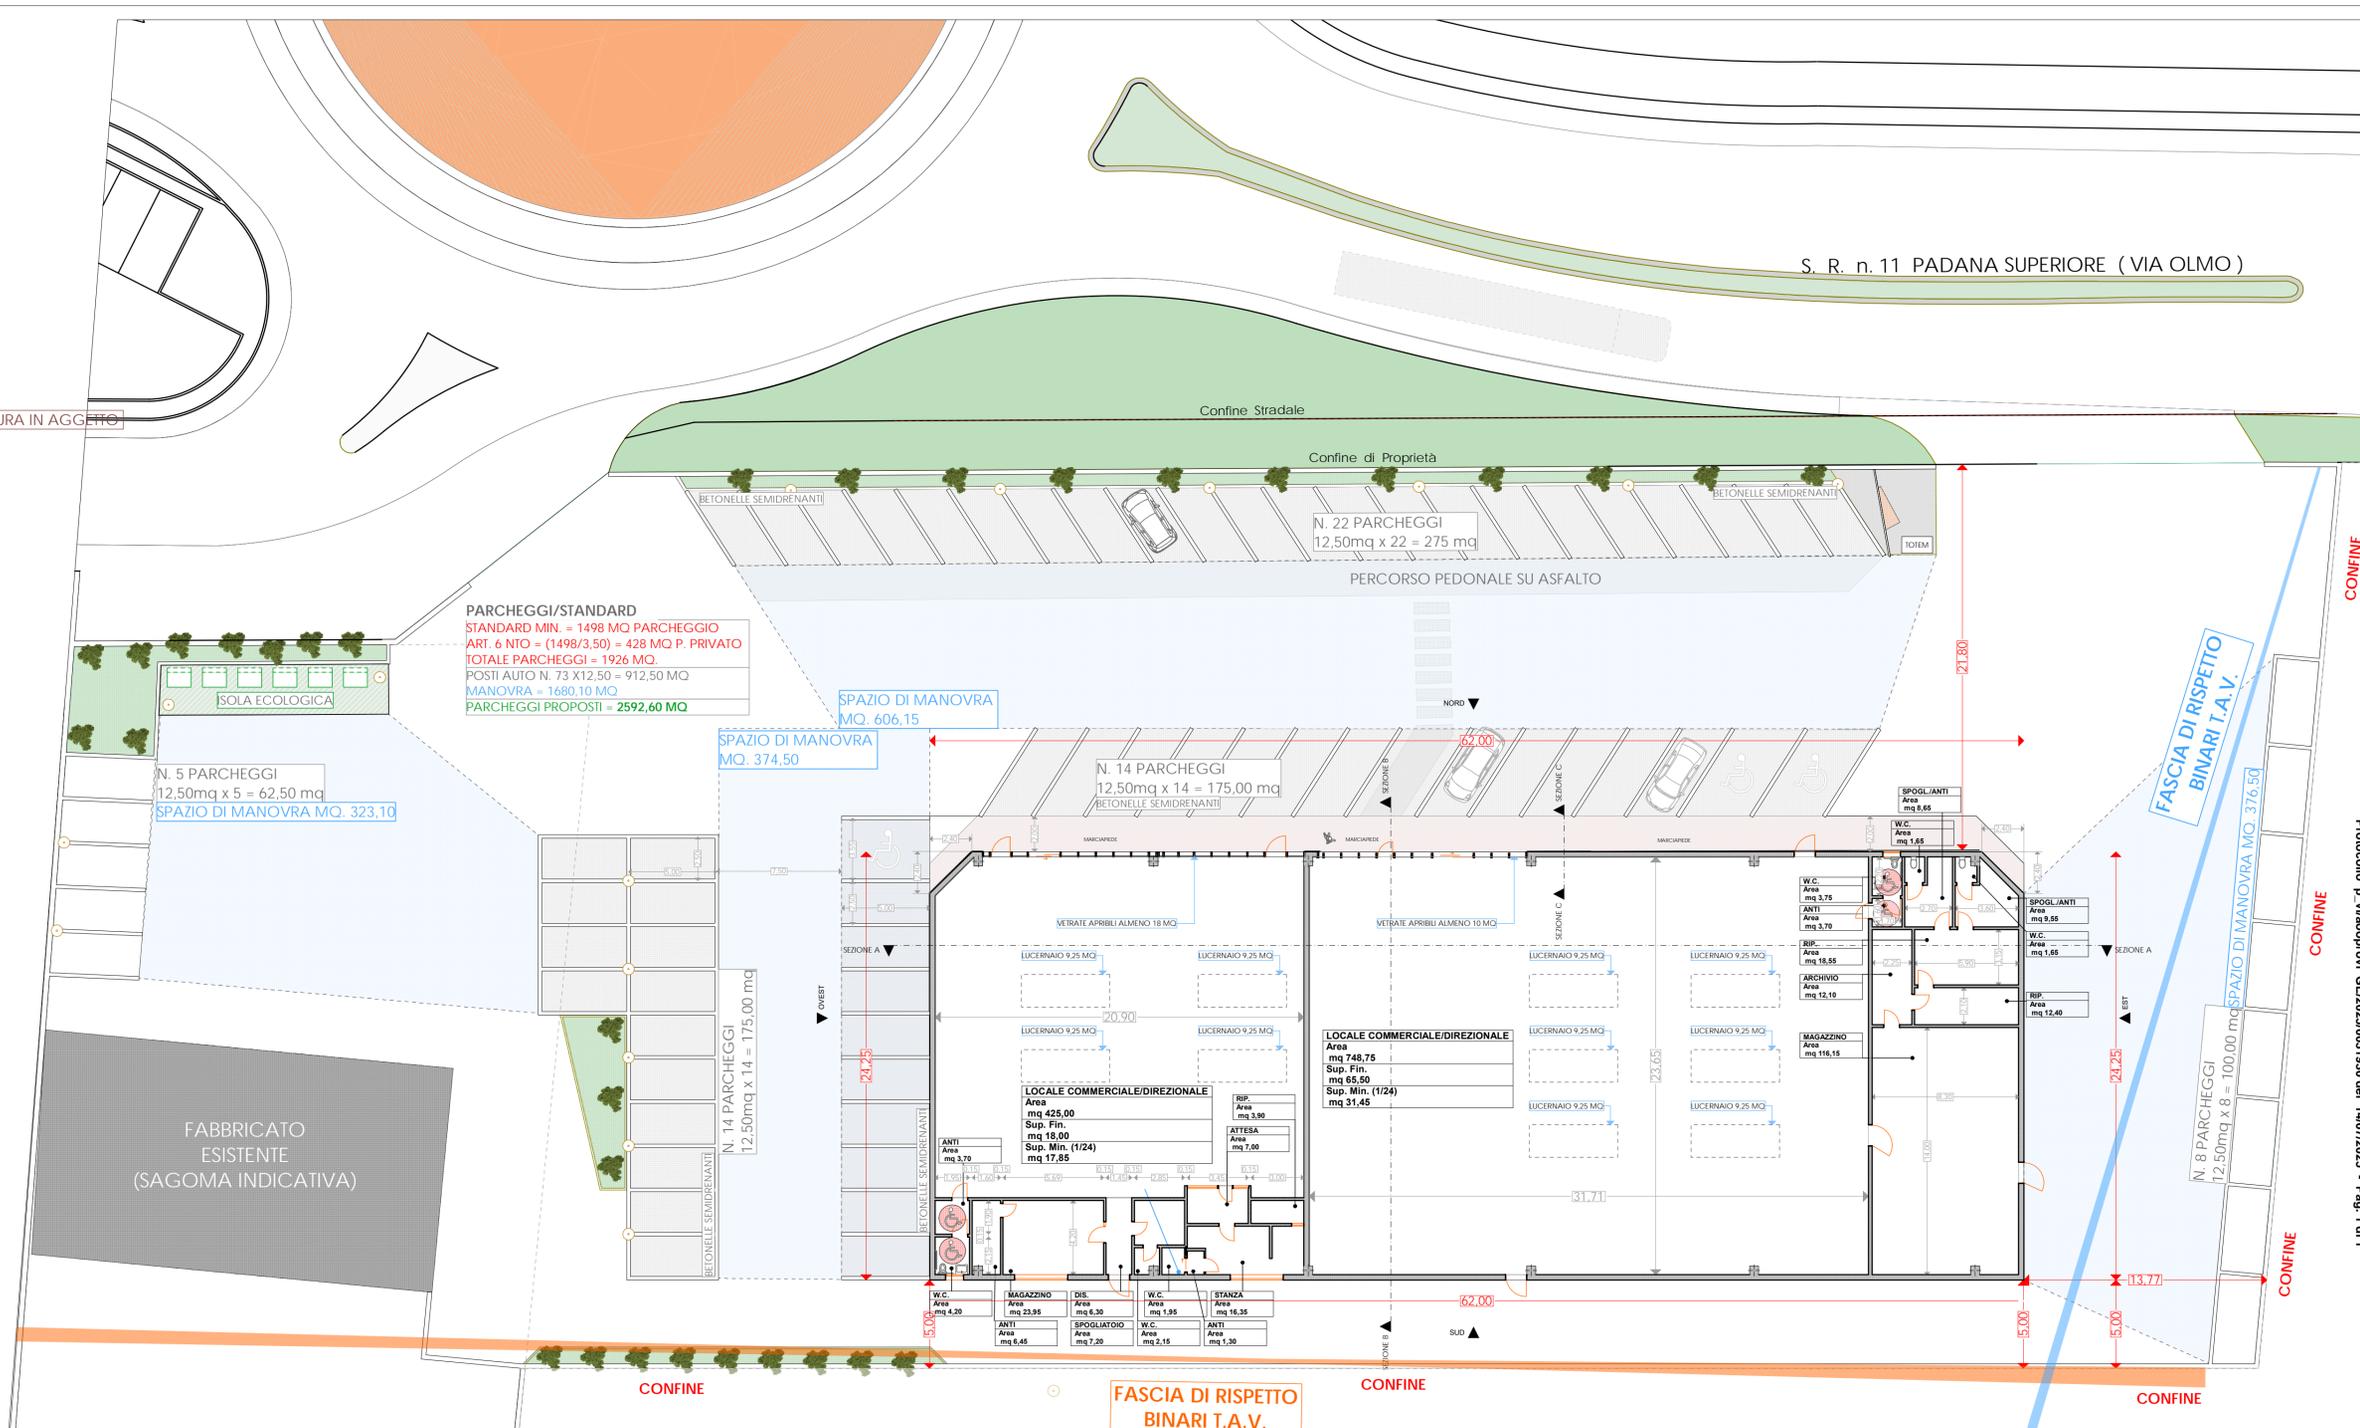

PARCHEGGIO DI PERTINENZA DELL'UNITA' RESIDENZIALE.

PLANIMETRIA PIANO TERRA

